



分離帯において地下に車両専用のボックス構築工事を行っています。

全体平面図

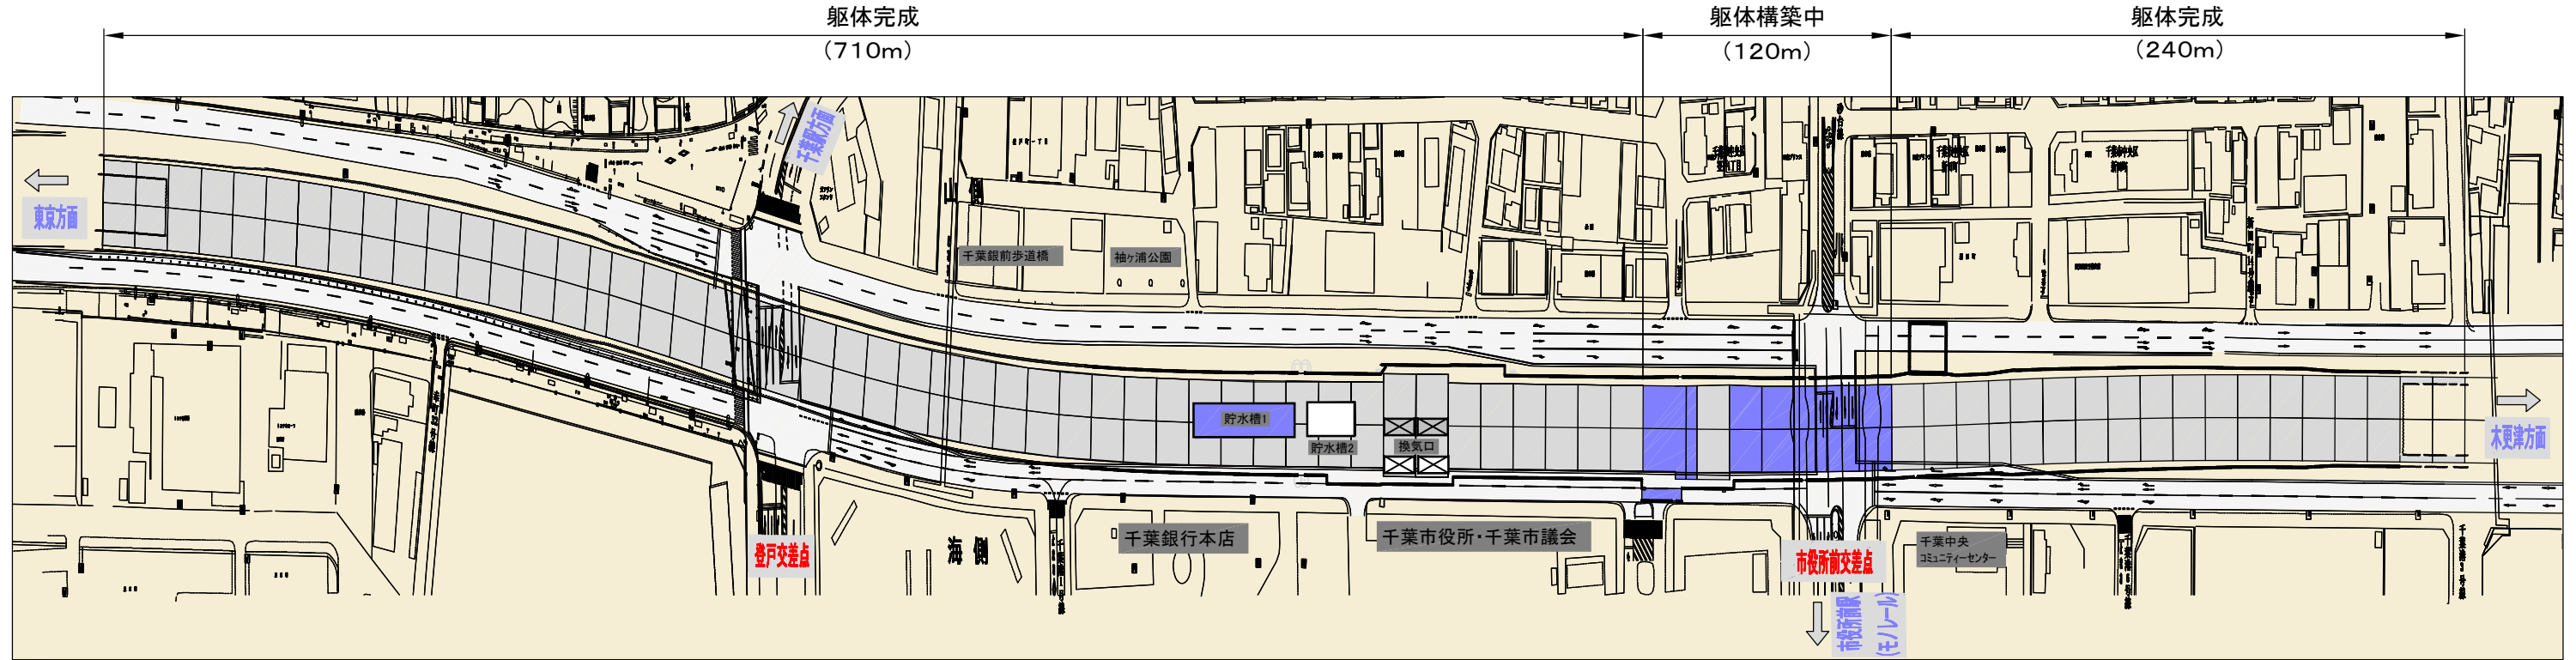

縦断図

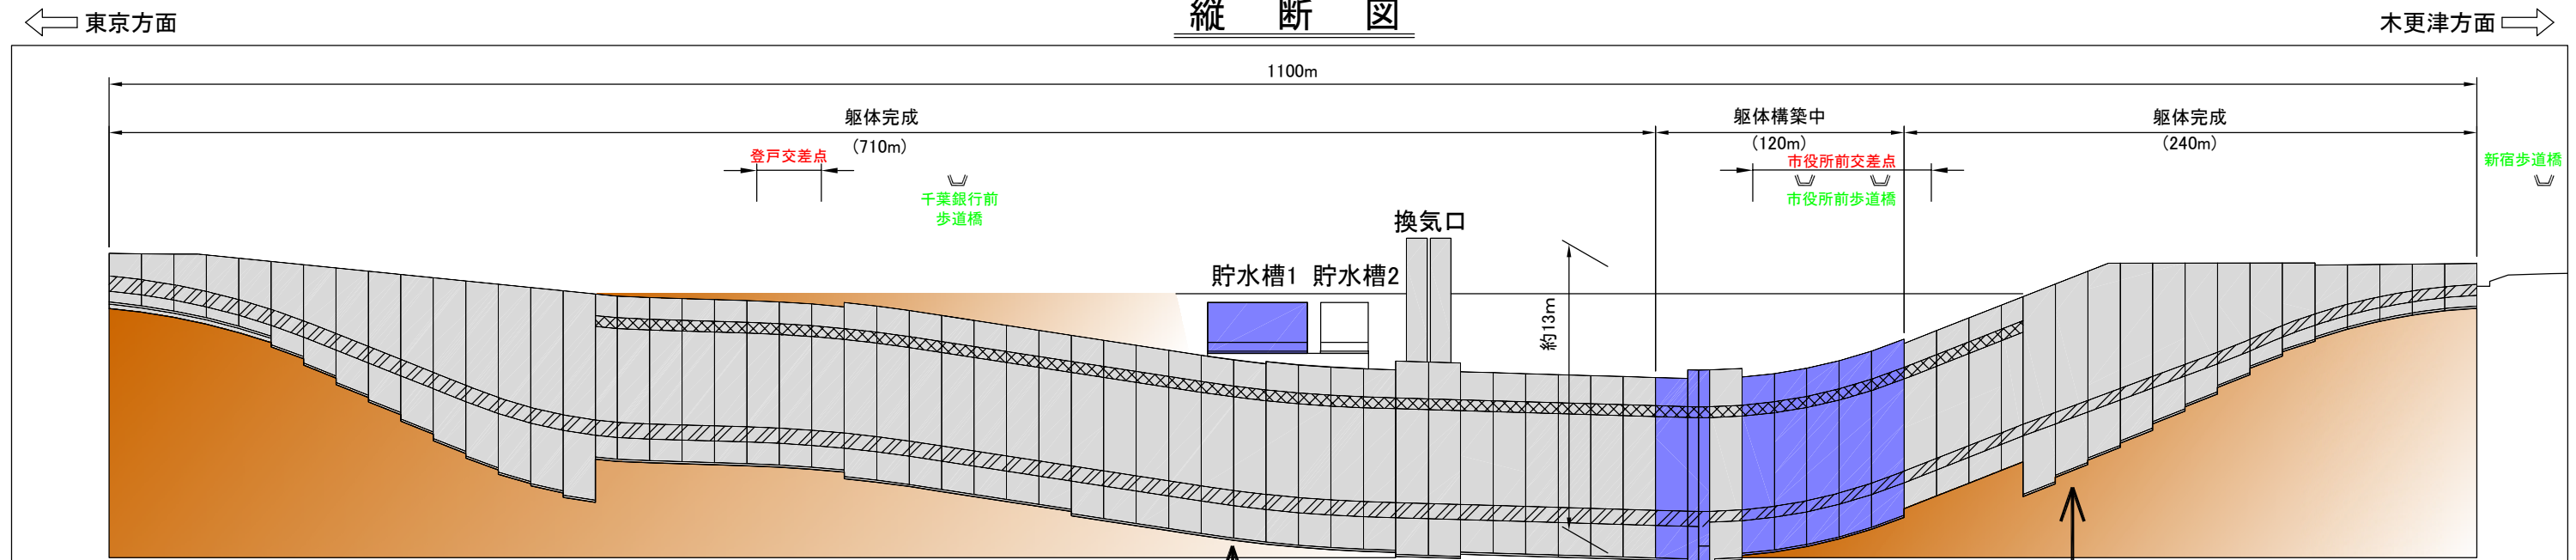

※本図面はイメージ図であり、実際の縮尺は異なります。

- 凡例
- 躯体完了
 - 躯体構築中
 - 埋戻し
 - 照明(未着手)
 - 舗装(未着手)

