


多摩川 河川区域・河川保全区域平面図（4） 縮尺：1/2,500

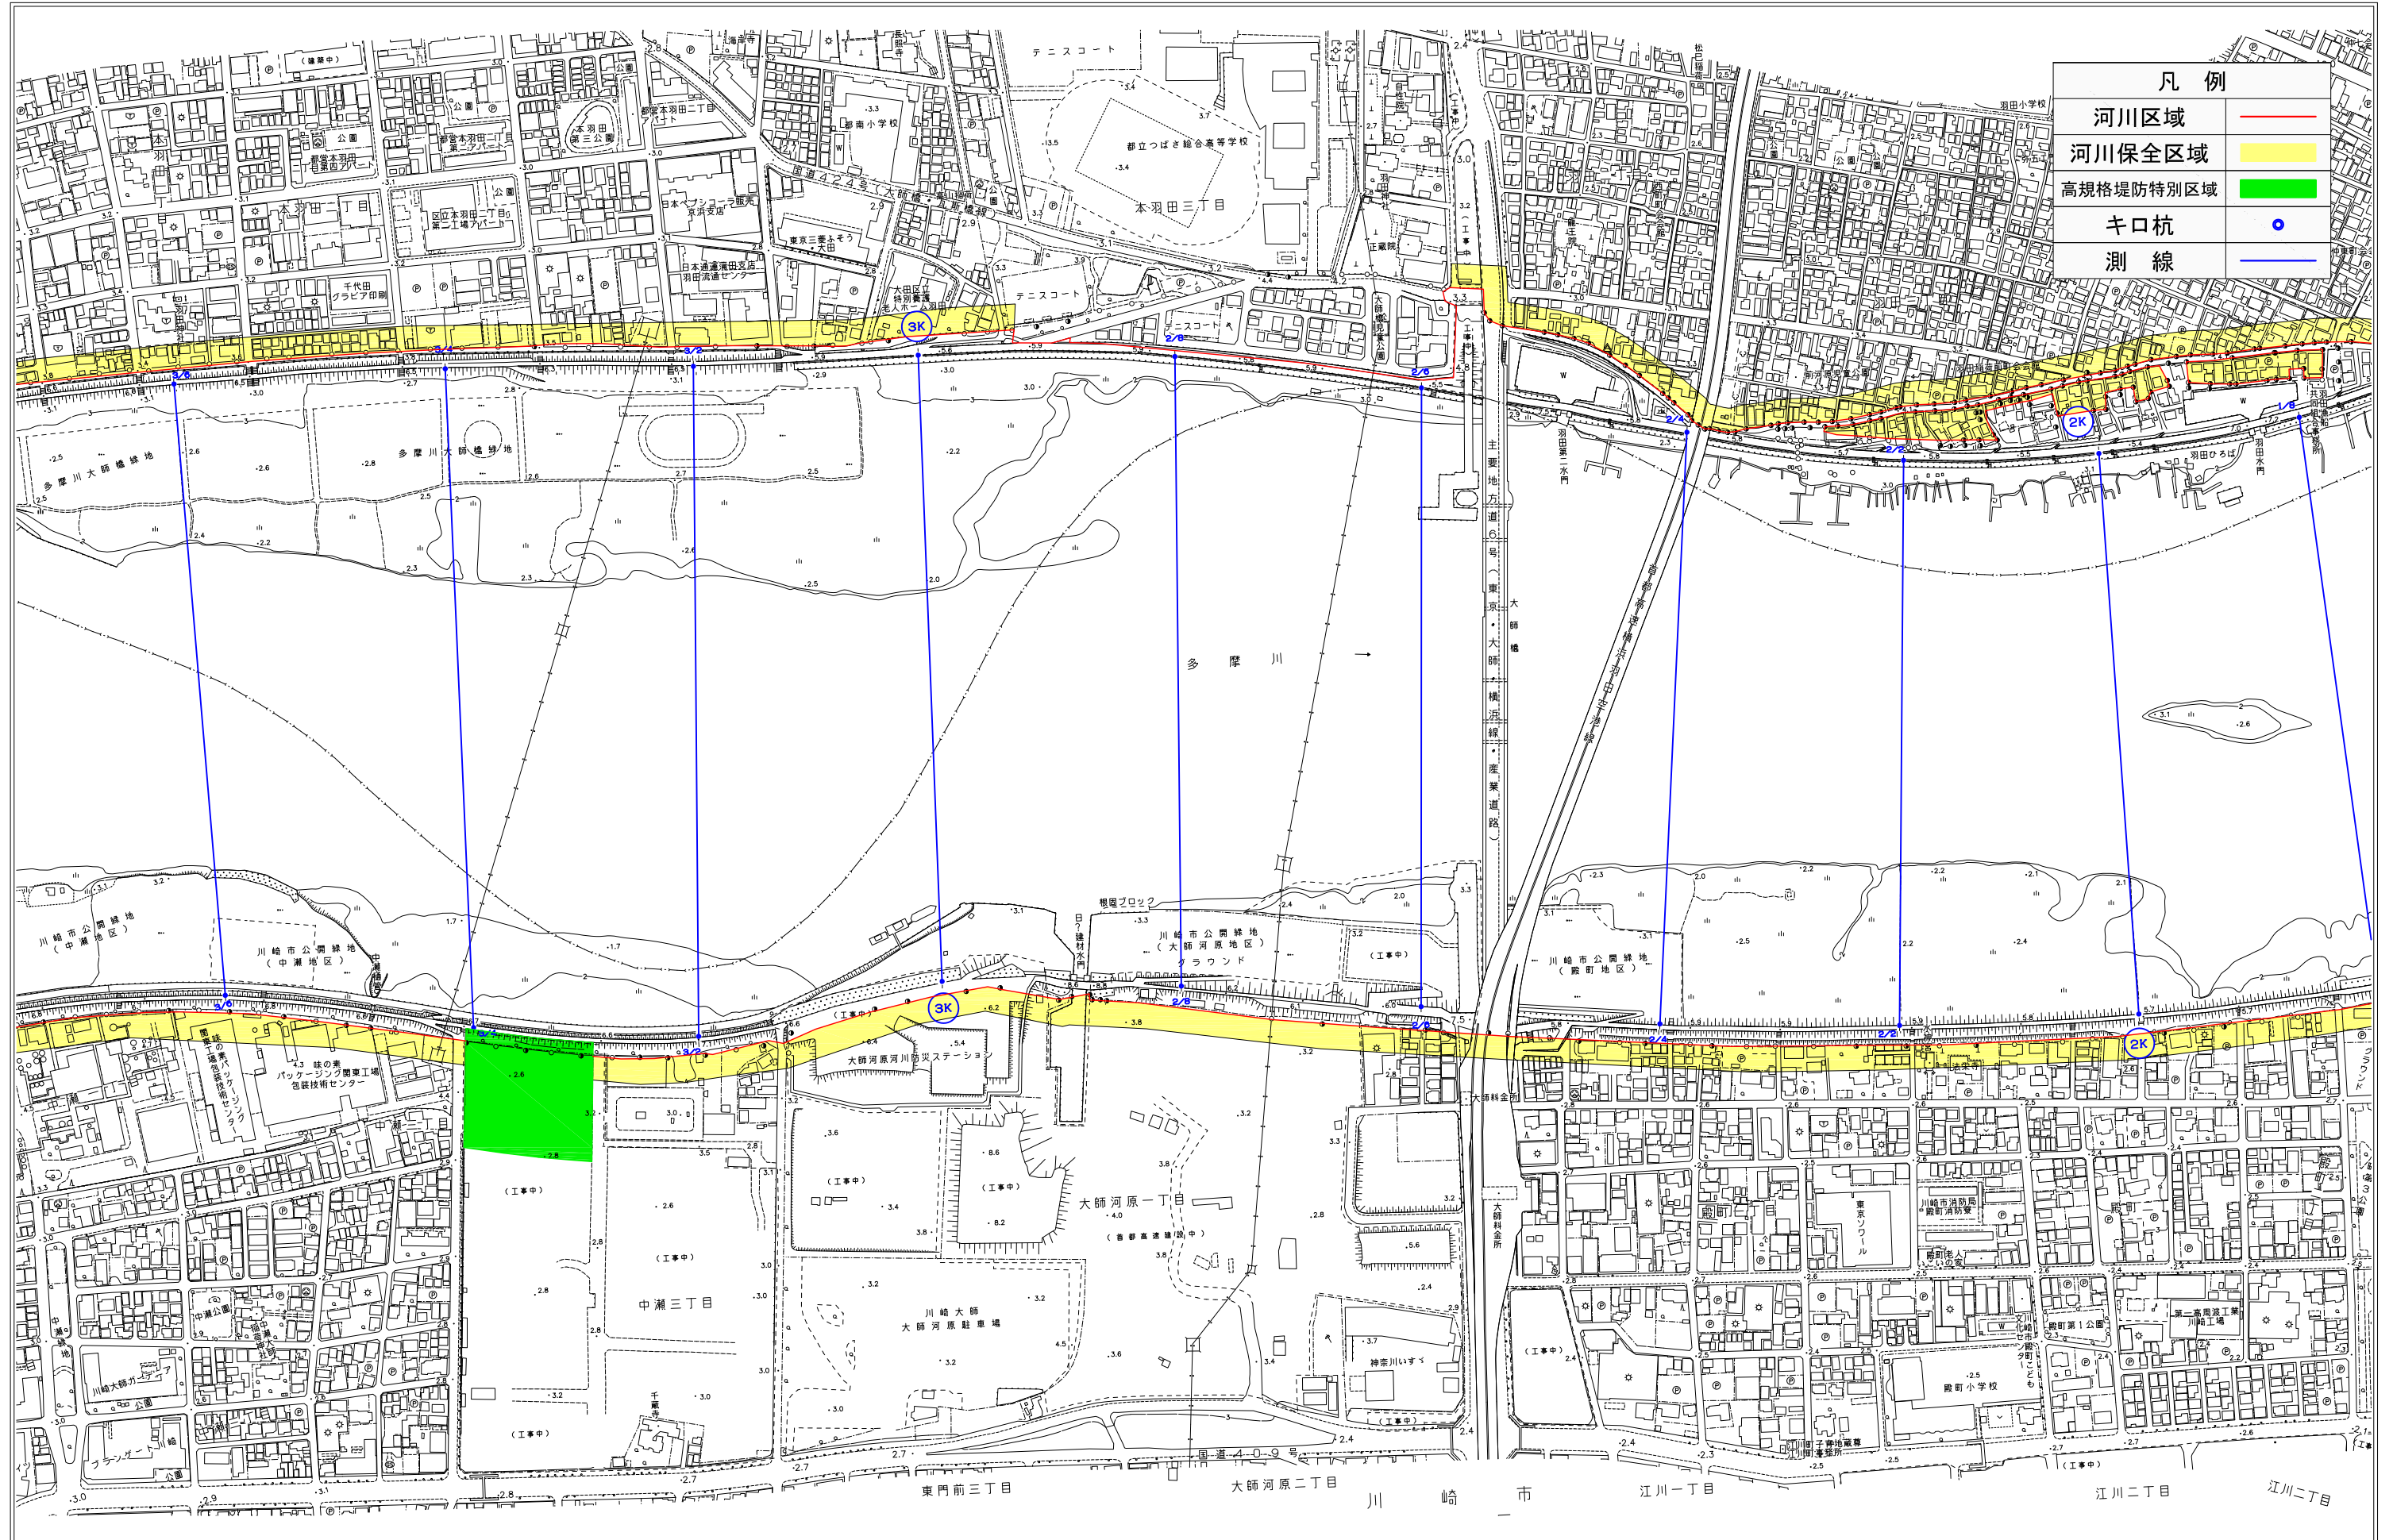

1 : 2, 500

0 50 100 200 300 400 500m

*本図面は縮小図のため、縮尺の表示とは異なります。