
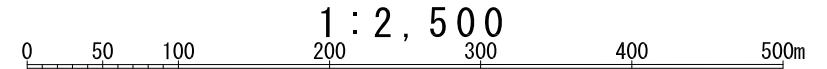


# 多摩川 河川区域・河川保全区域平面図（5） 縮尺：1/2,500

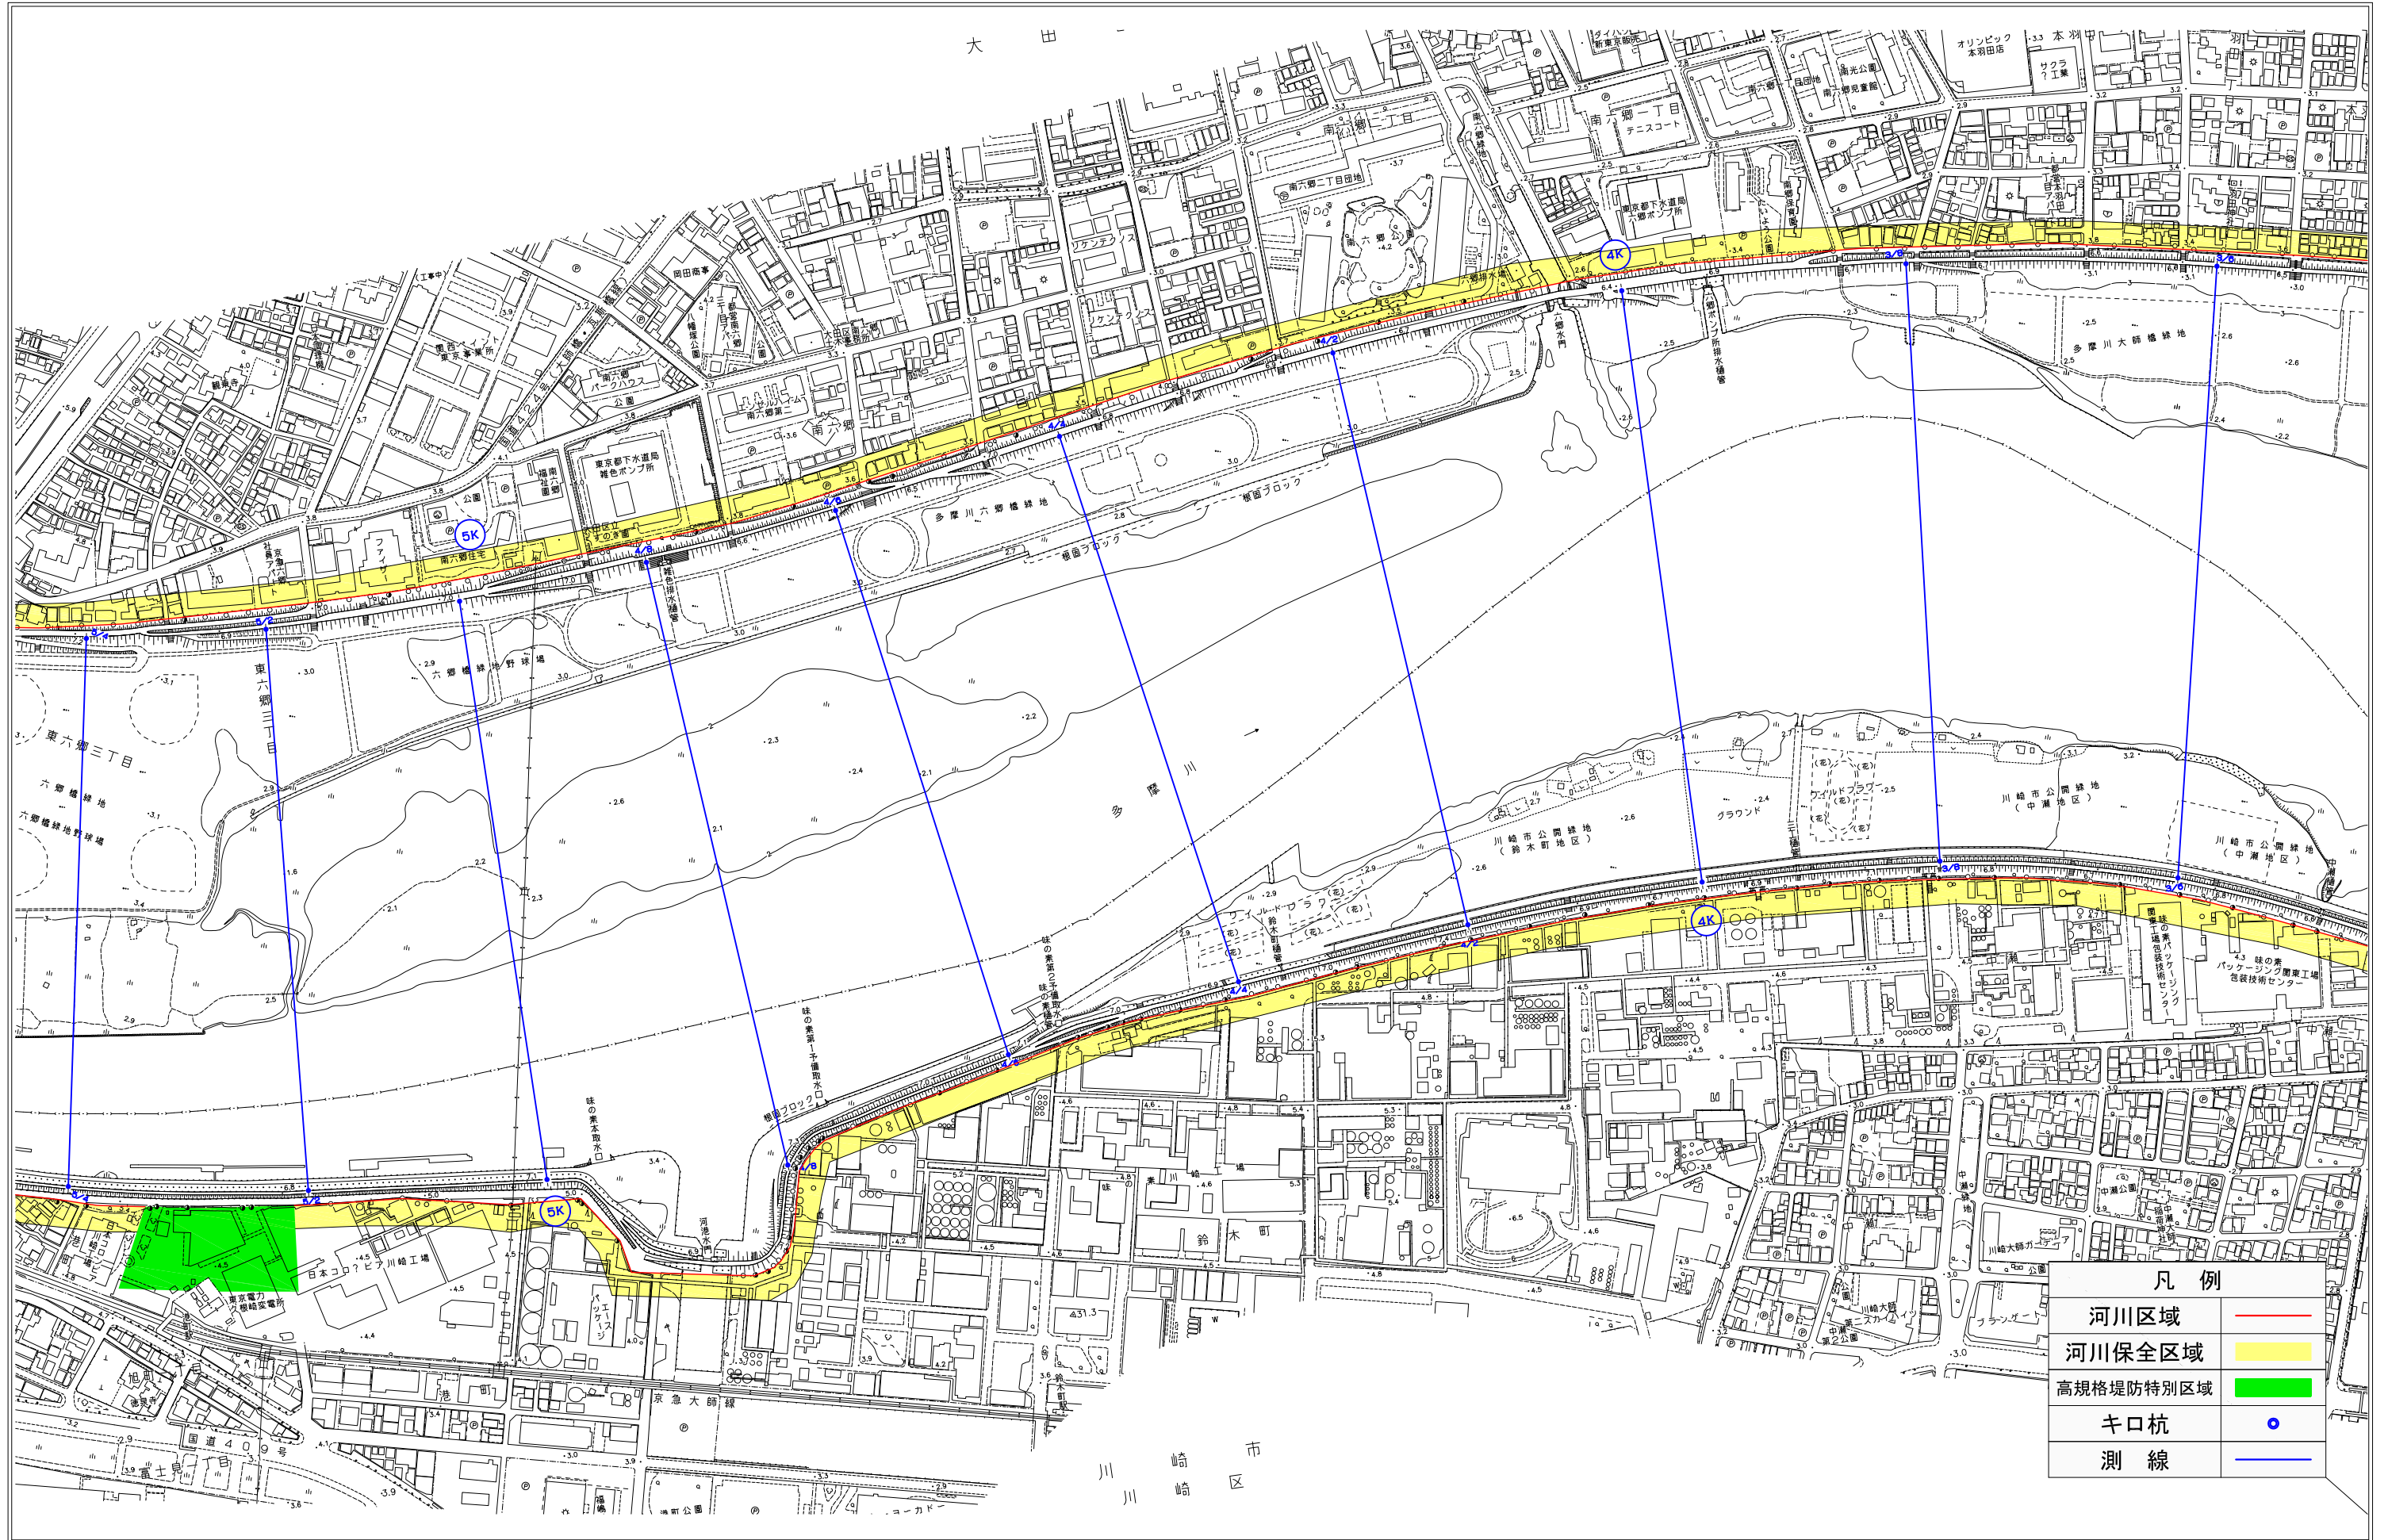

\*本図面は縮小図のため、縮尺の表示とは異なります。