



多摩川 河川区域・河川保全区域平面図（7） 縮尺：1/2,500

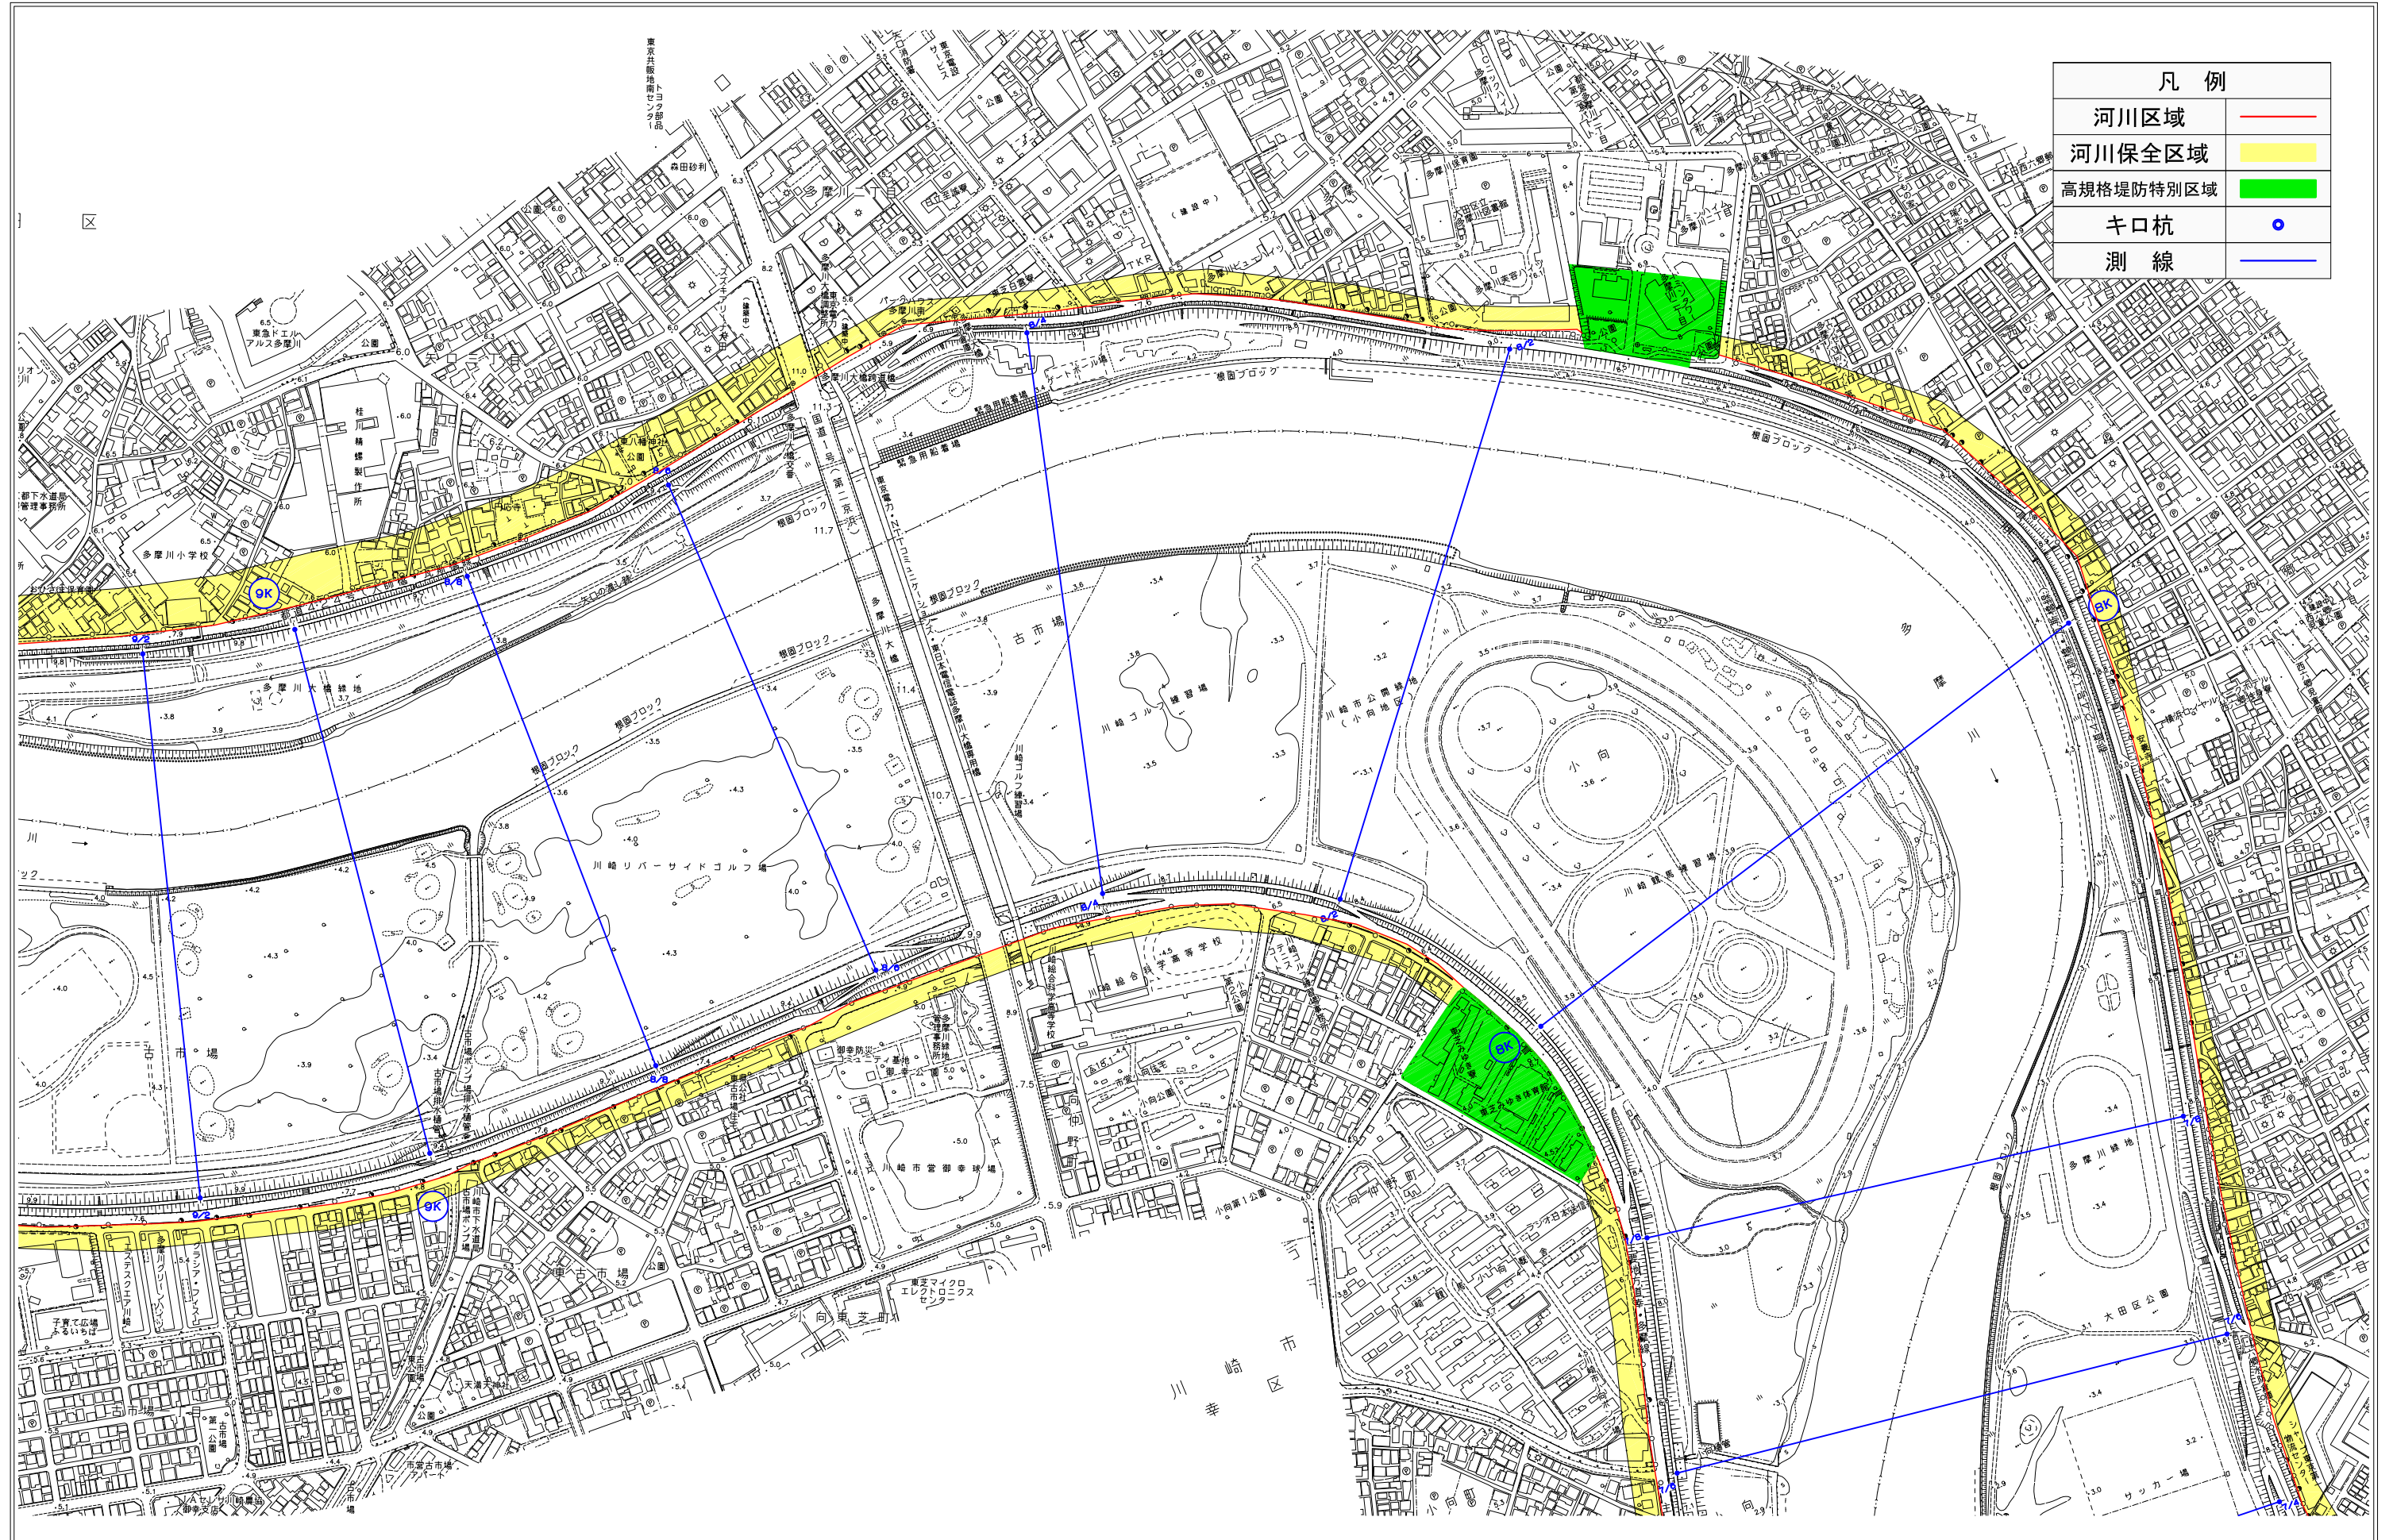

凡例	
河川区域	—
河川保全区域	■
高規格堤防特別区域	■
キ口杭	○
測線	—

1 : 2,500

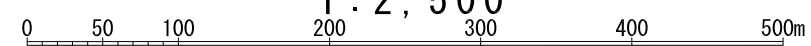

*本図面は縮小図のため、縮尺の表示とは異なります。