



# 多摩川 河川区域・河川保全区域平面図 (10) 縮尺 : 1/2,500

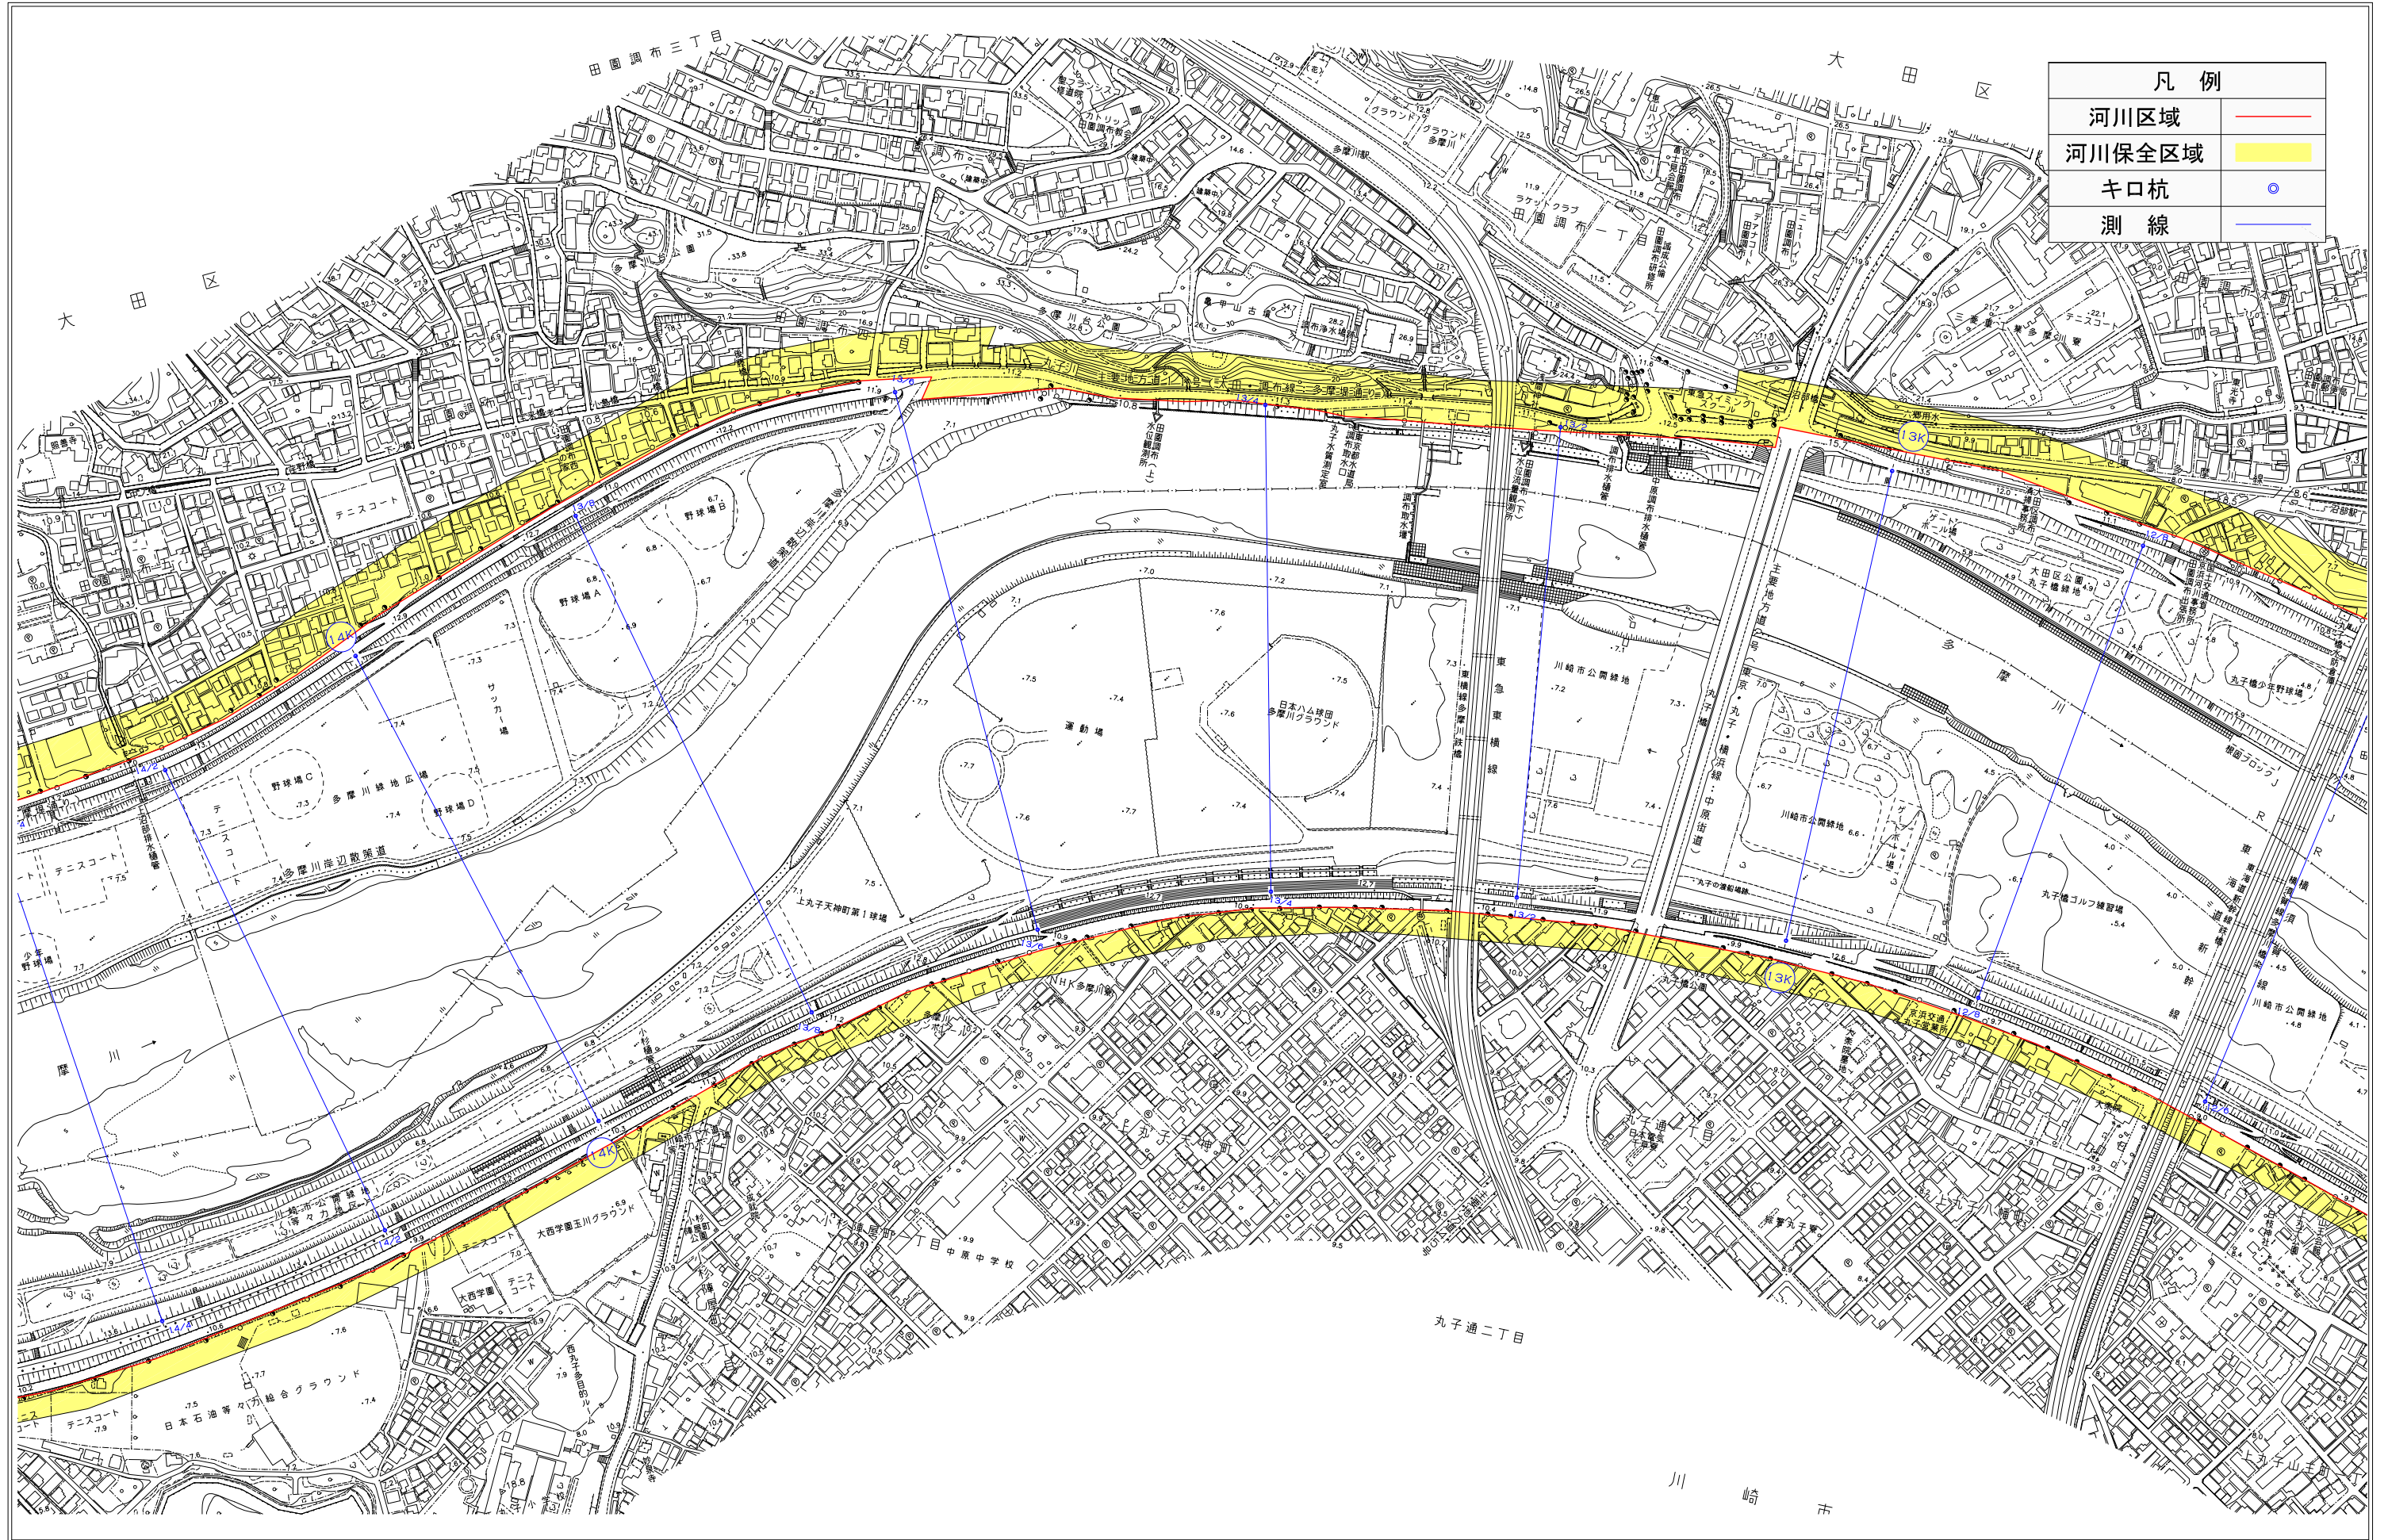

凡例	
河川区域	— (Red line)
河川保全区域	■ (Yellow fill)
キ口杭	○ (Blue circle)
測線	— (Blue line)

1 : 2,500

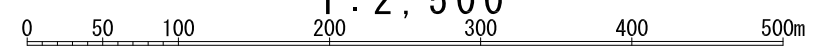

\*本図面は縮小図のため、縮尺の表示とは異なります。