


多摩川 河川区域・河川保全区域平面図 (17)


縮尺 : 1/2,500

凡例	
河川区域	
河川保全区域	
高規格堤防特別区域	
キ口杭	
測線	

調 布 市

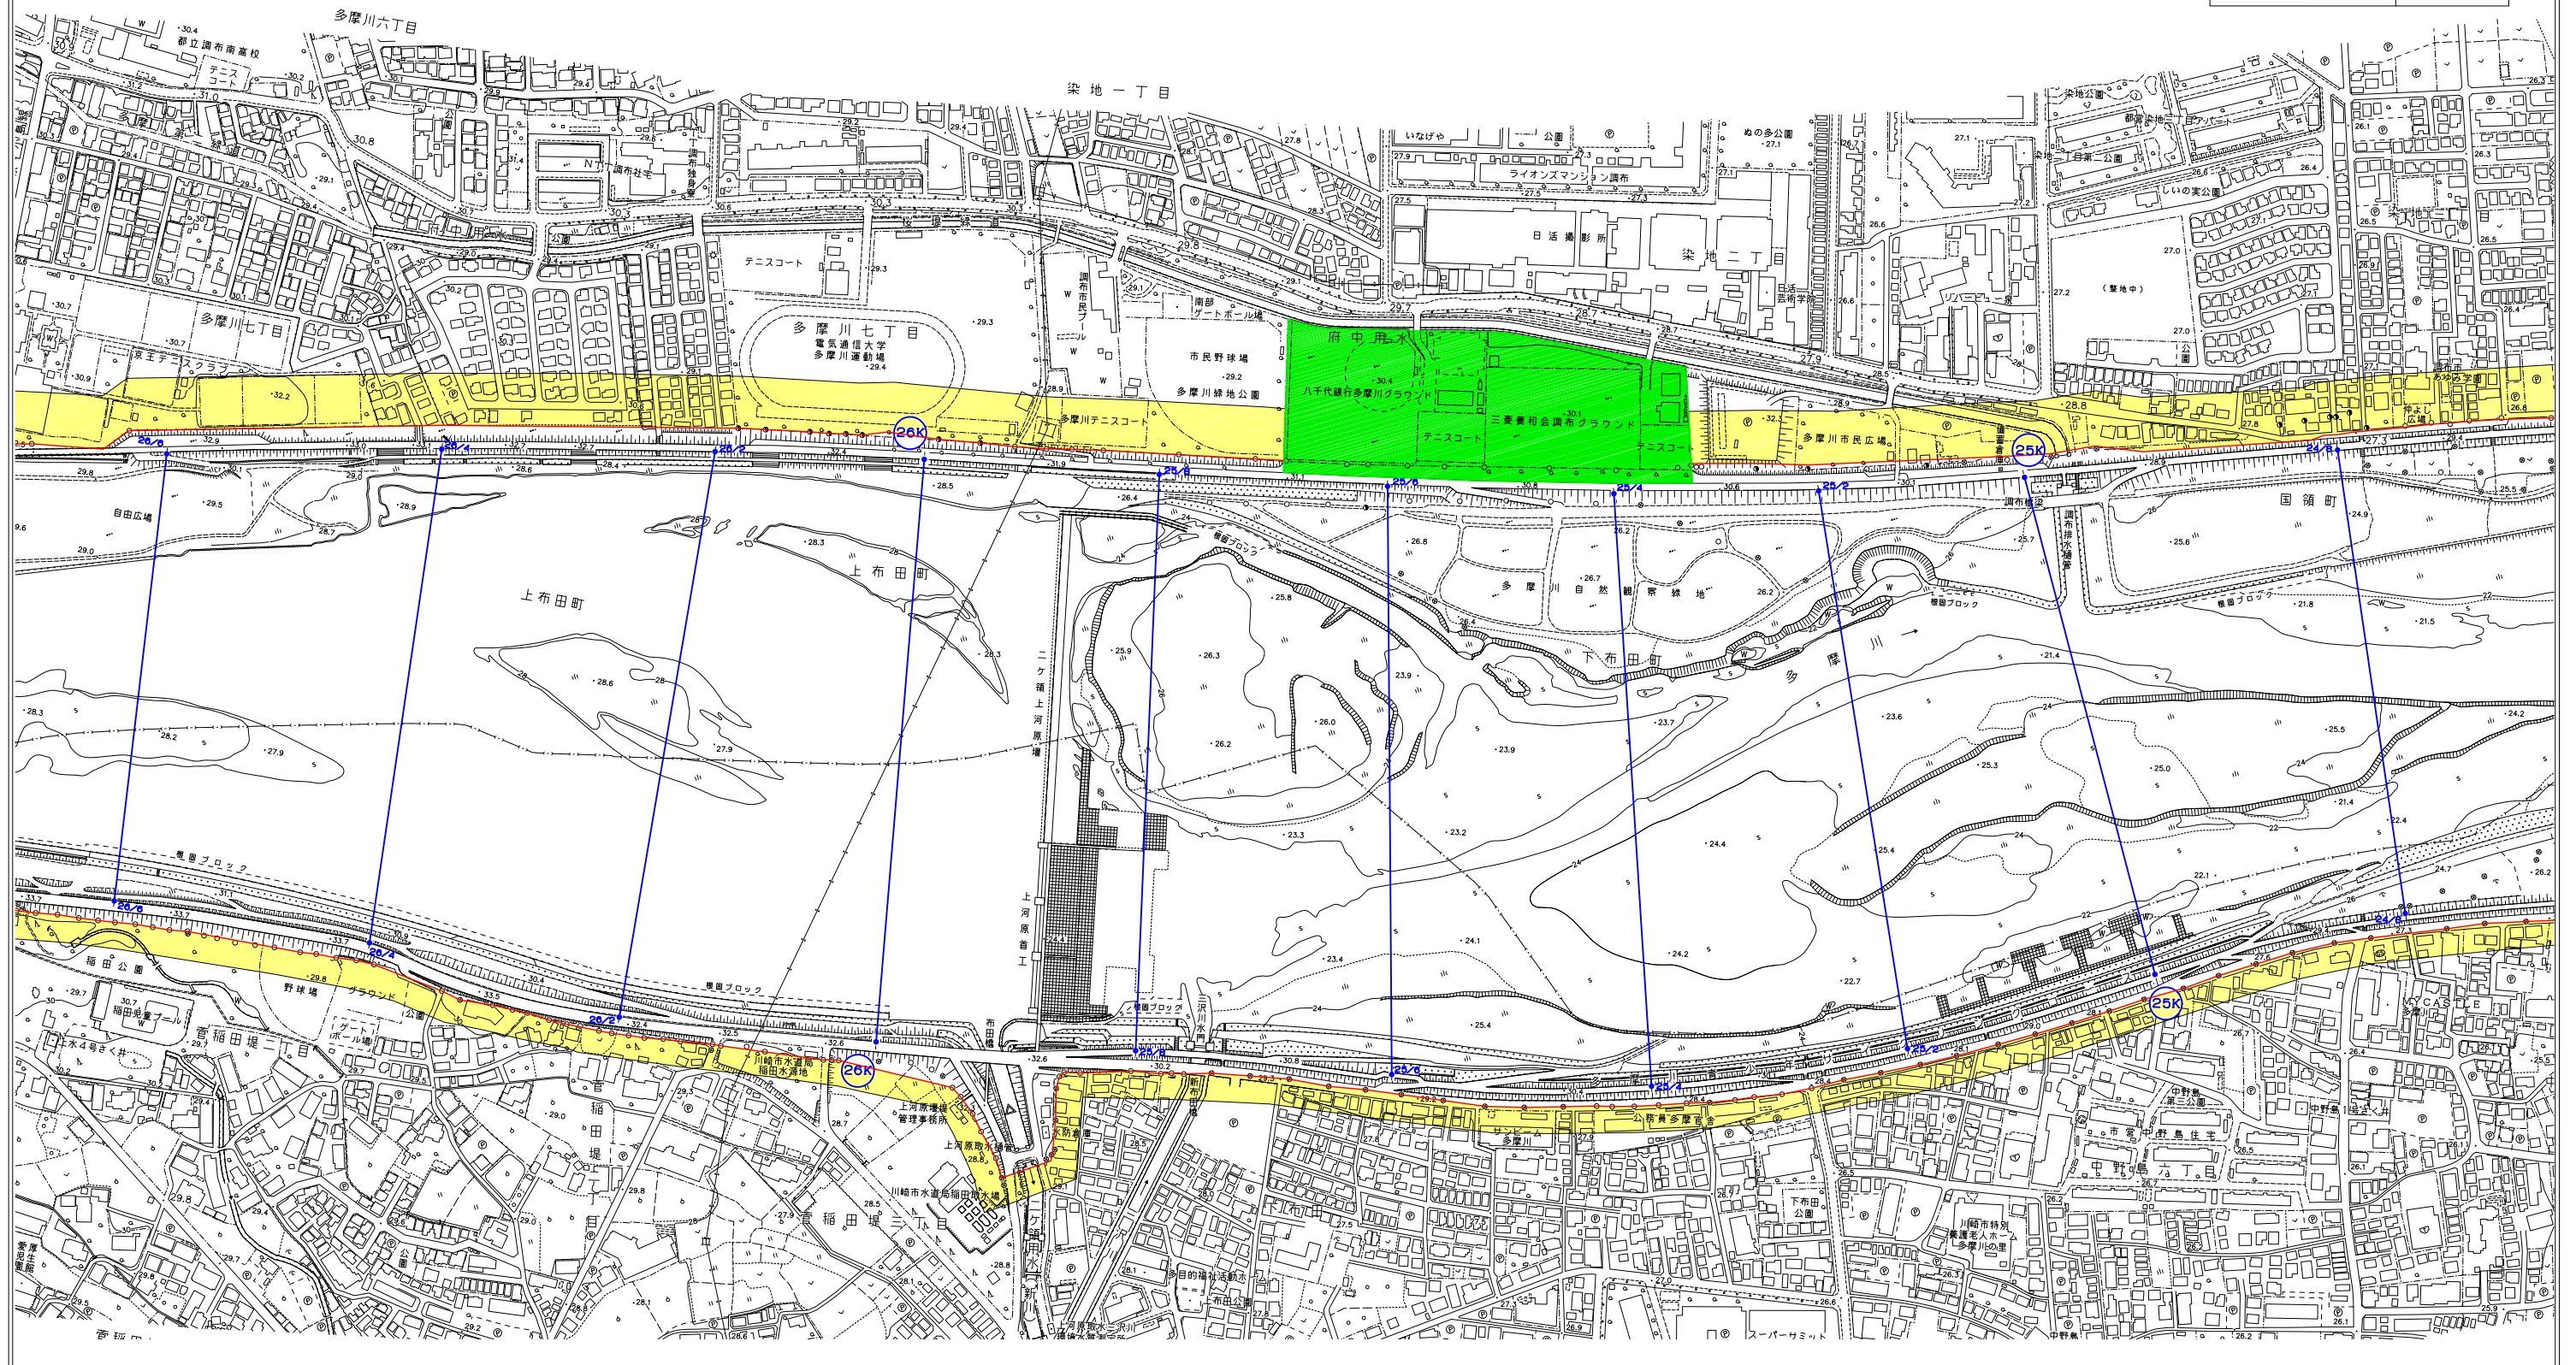

1 : 2,500

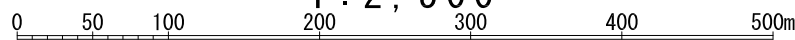

*本図面は縮小図のため、縮尺の表示とは異なります。