



多摩川 河川区域・河川保全区域平面図 (24) 縮尺：1/2,500

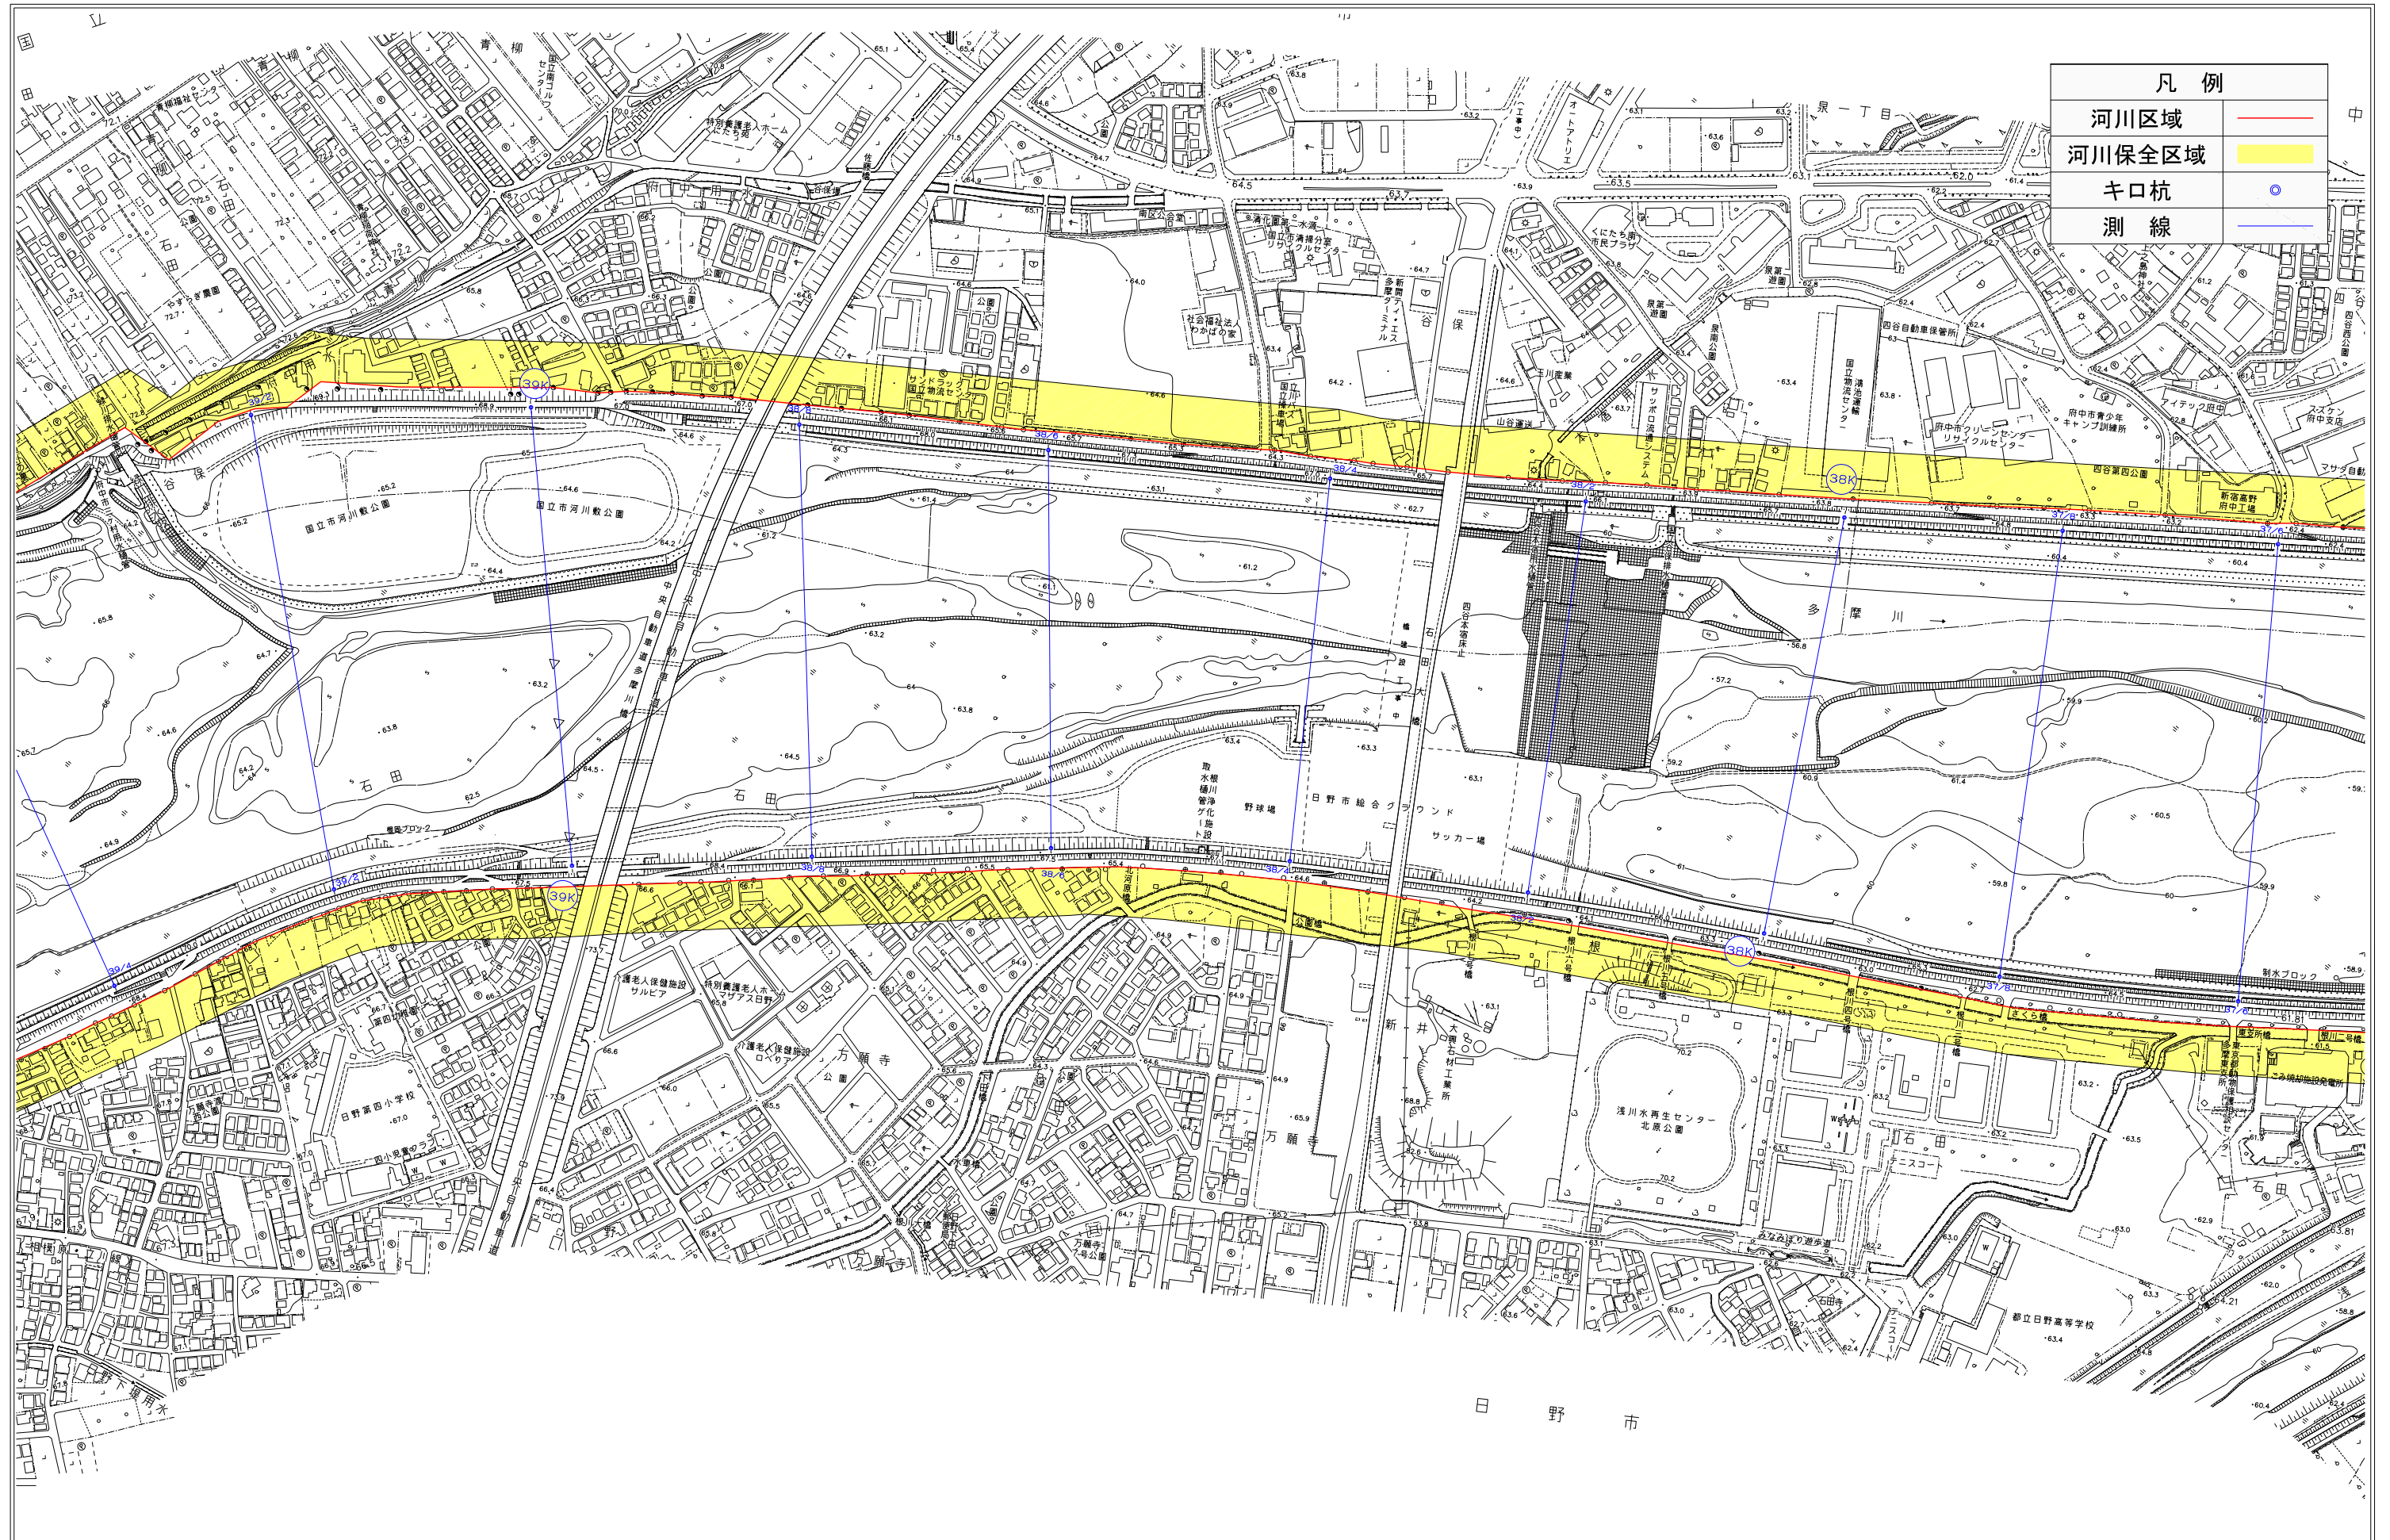

| 凡例 | |
|--------|-----------------|
| 河川区域 | — (Red line) |
| 河川保全区域 | ■ (Yellow fill) |
| キ口杭 | ● (Blue circle) |
| 測線 | — (Blue line) |

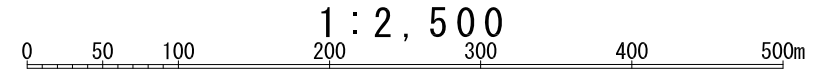

*本図面は縮小図のため、縮尺の表示とは異なります。