



多摩川 河川区域・河川保全区域平面図 (34)

縮尺：1/2,500

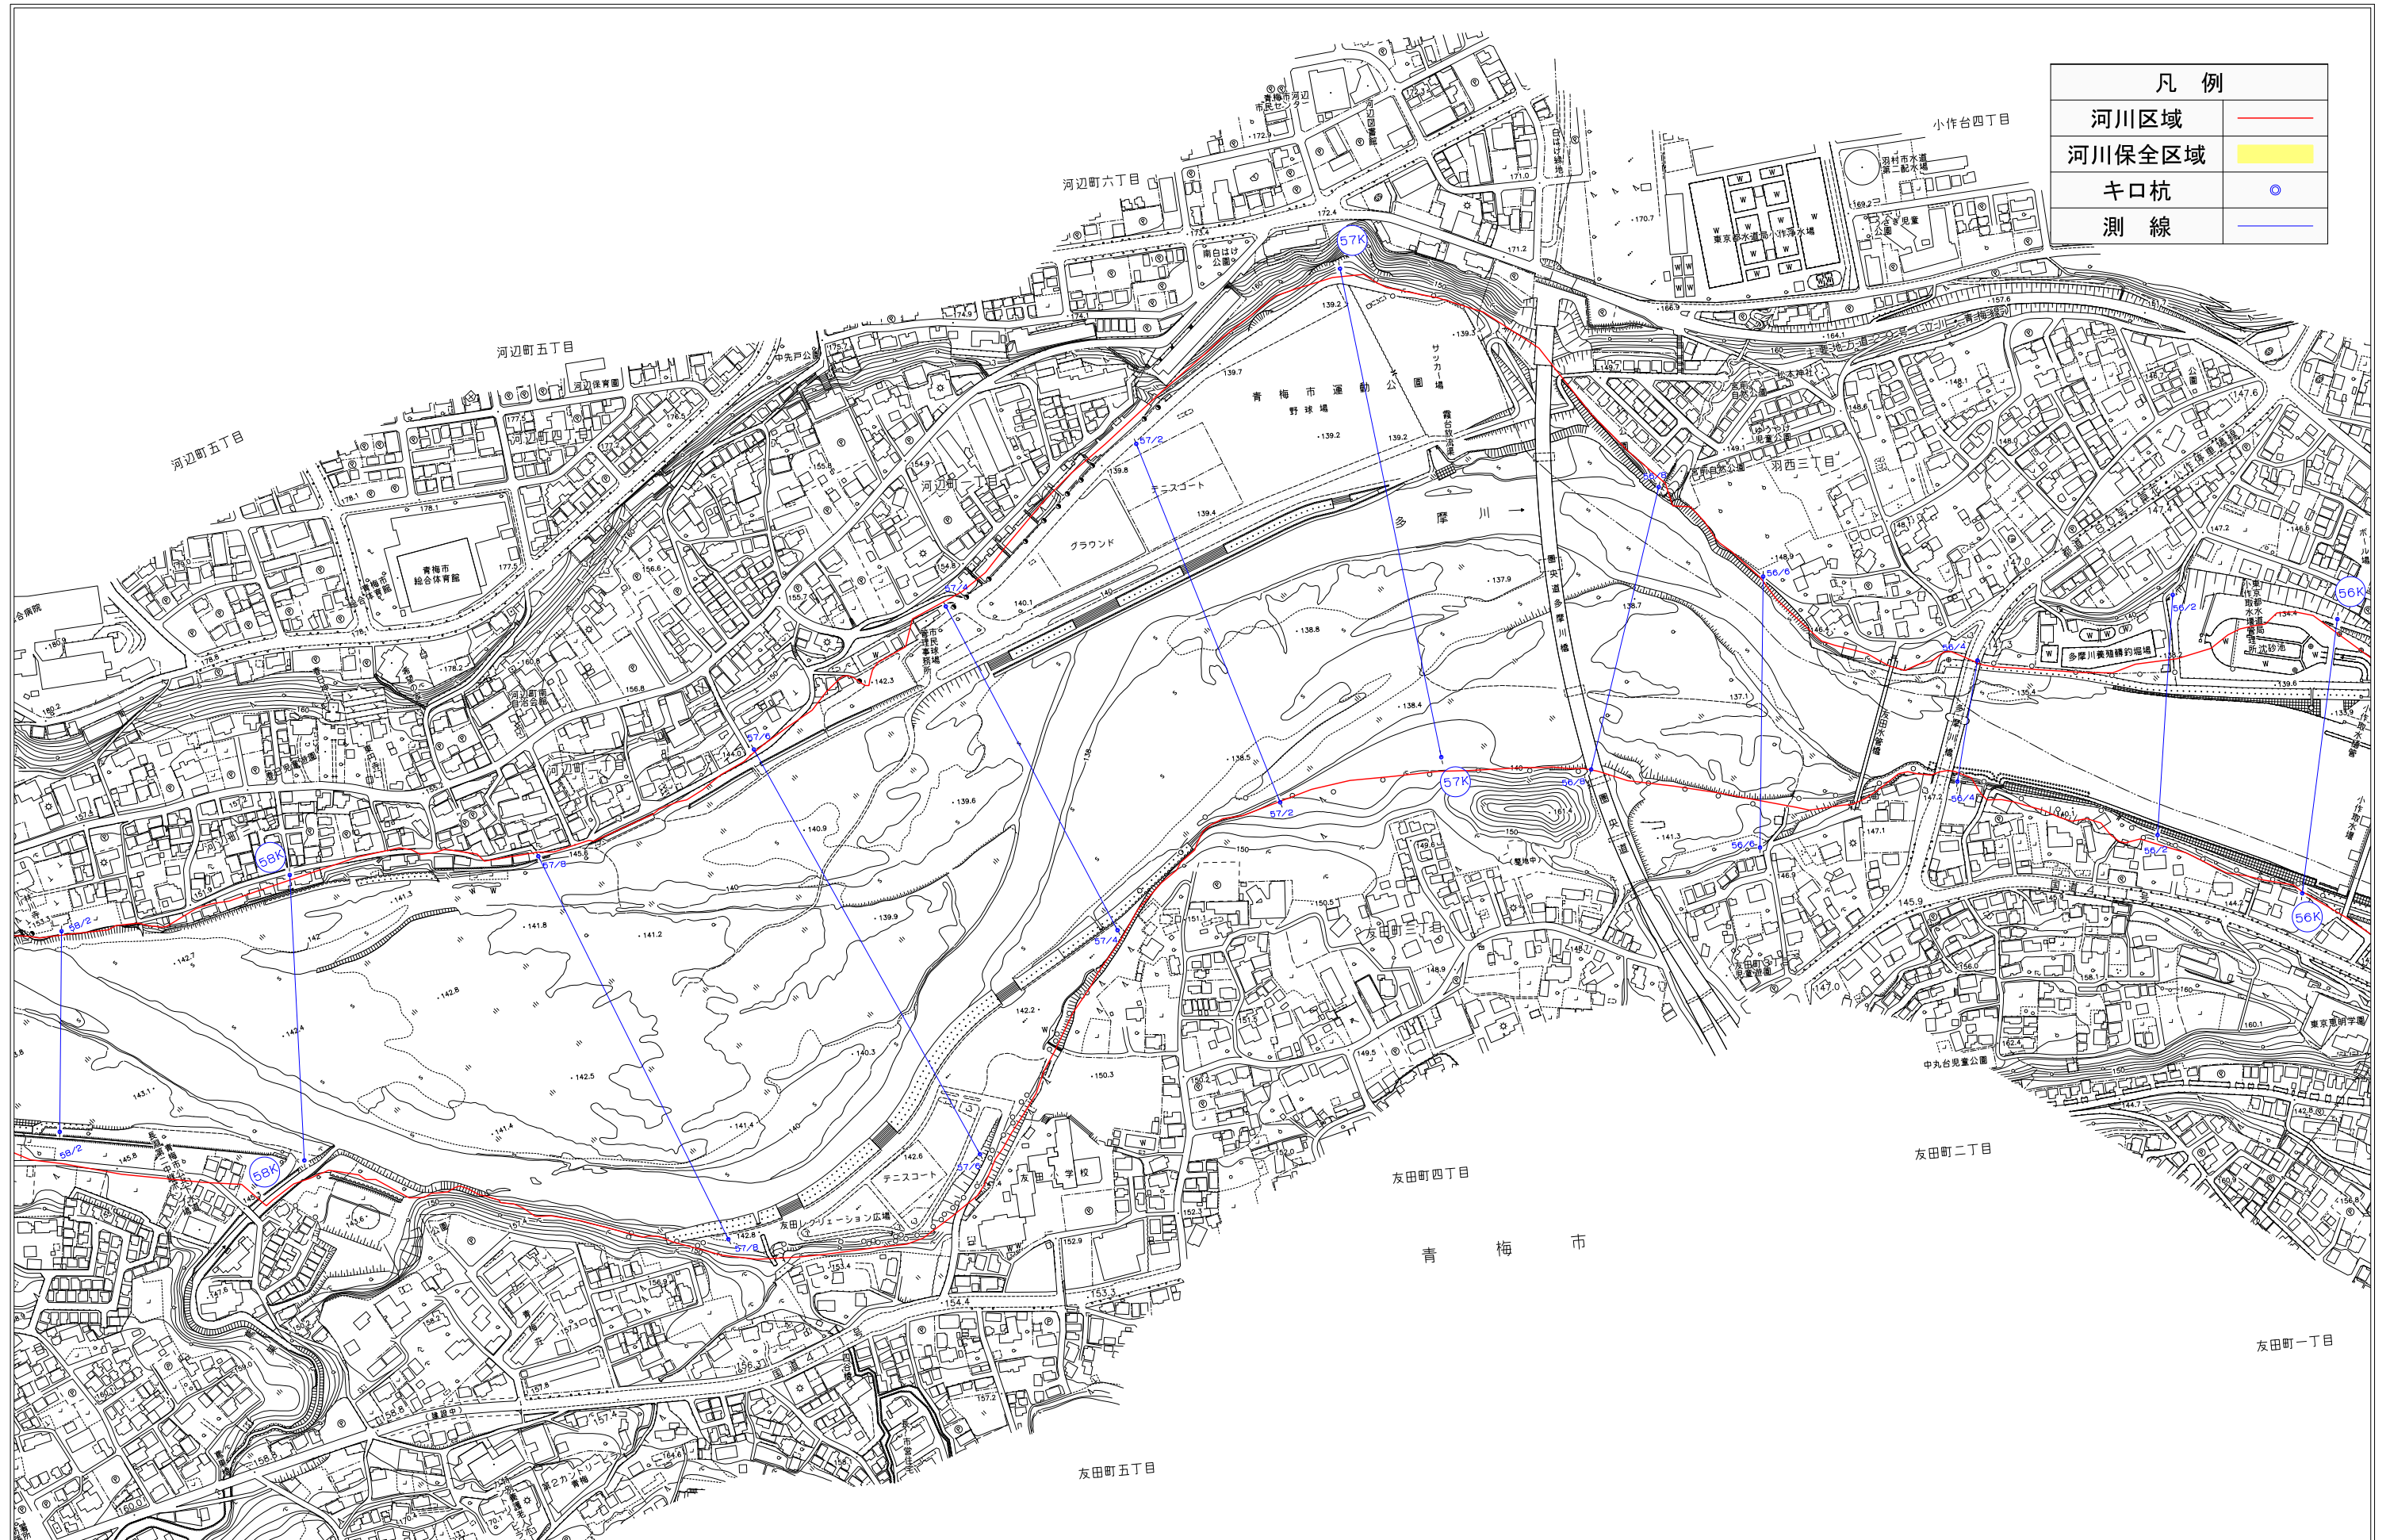

凡例	
河川区域	— (Red line)
河川保全区域	■ (Yellow shaded area)
キ口杭	○ (Blue circle with 'K')
測線	— (Blue line)

1 : 2,500

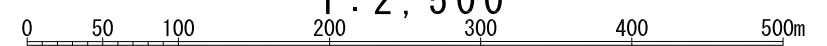

*本図面は縮小図のため、縮尺の表示とは異なります。