
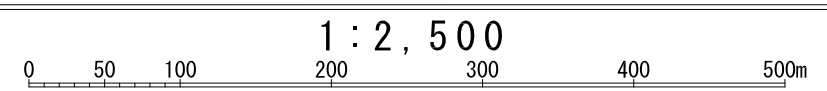


浅川 河川区域・河川保全区域平面図（6）

縮尺：1/2,500

凡例	
河川区域	—
河川保全区域	■
キ口杭	○
測線	—

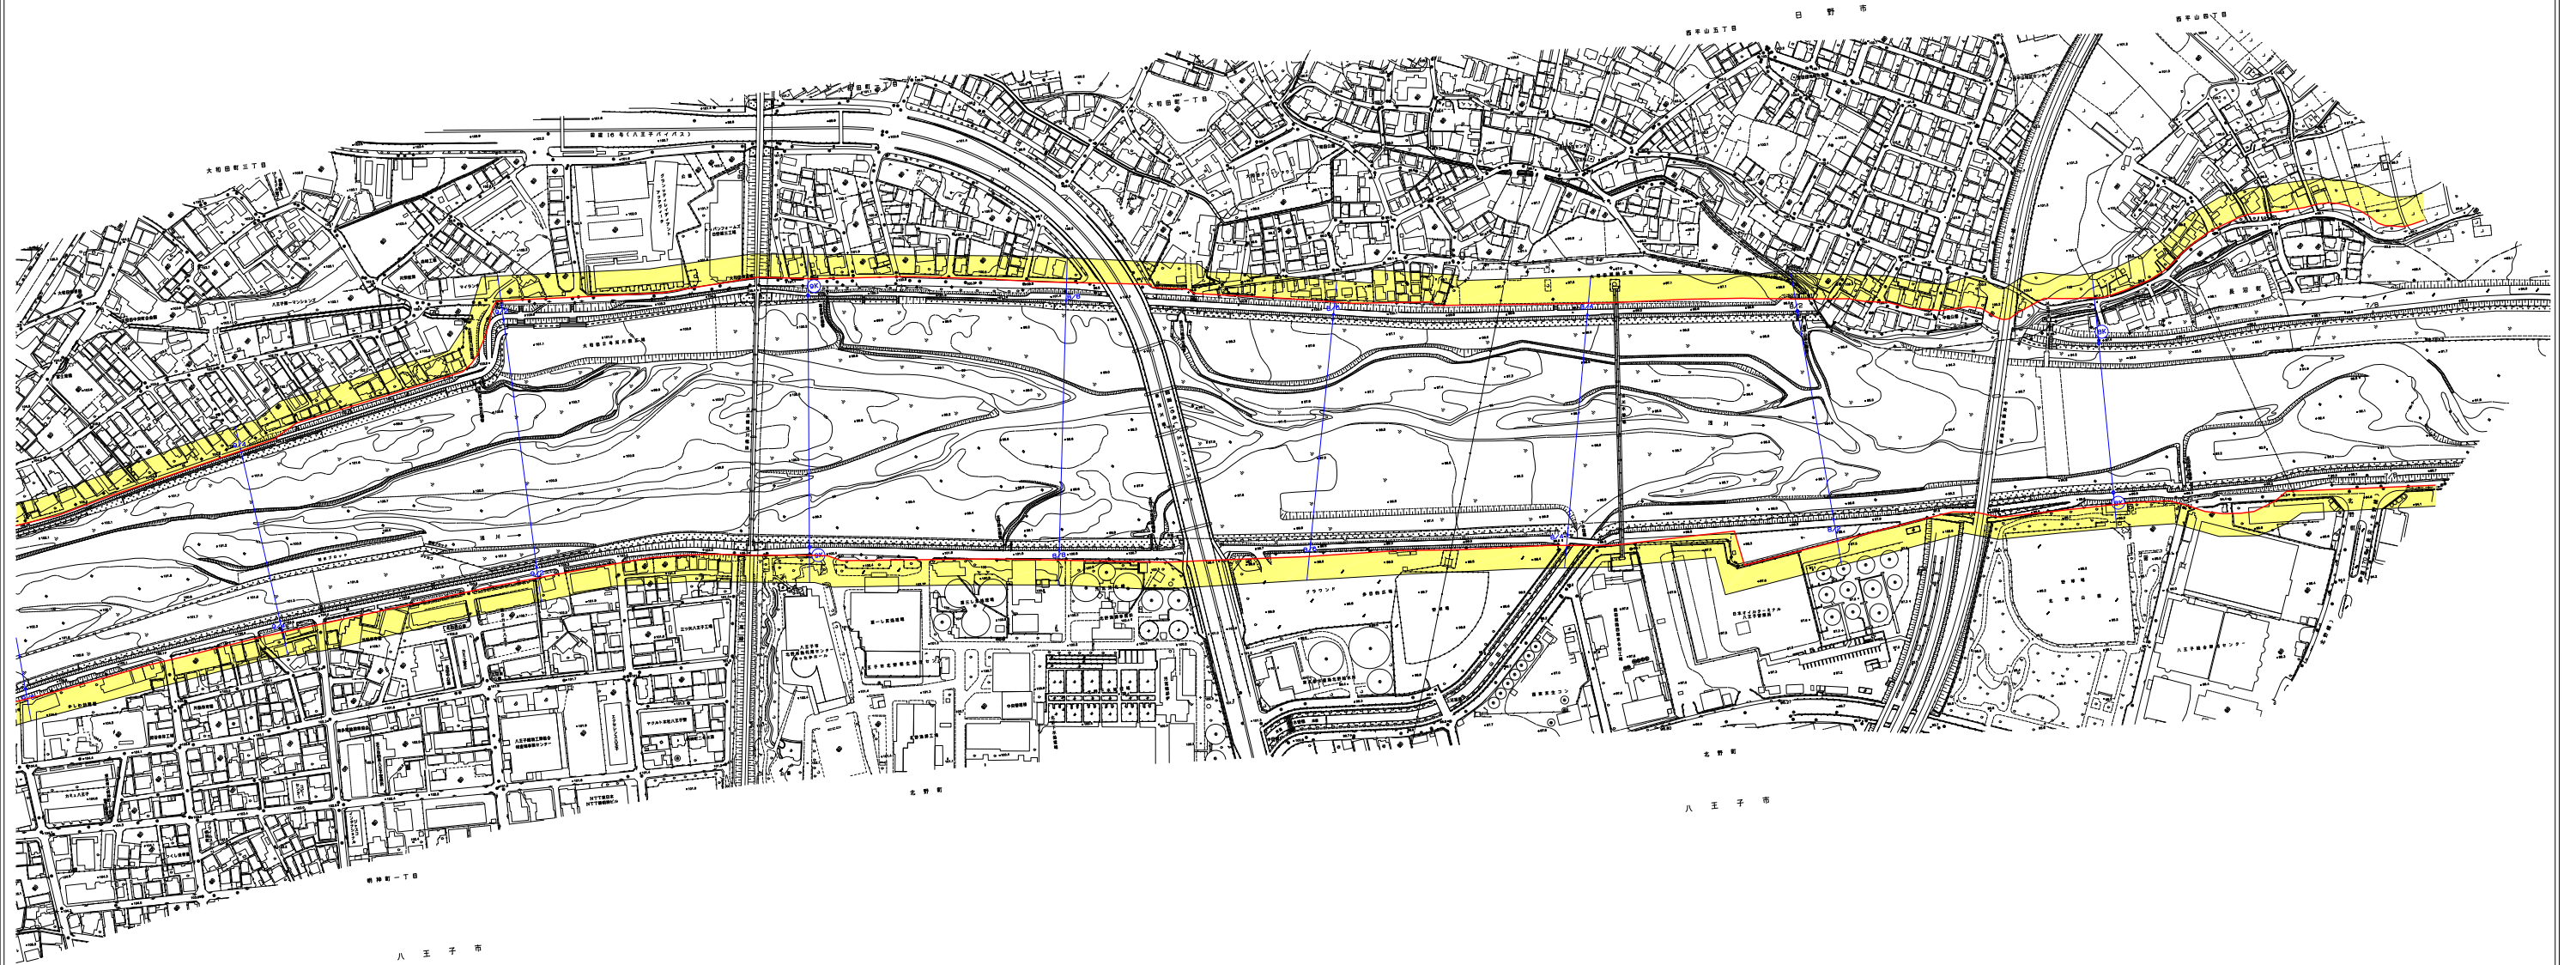

*本図面は縮小図のため、縮尺の表示とは異なります。