



鶴見川 河川区域・河川保全区域平面図（2）

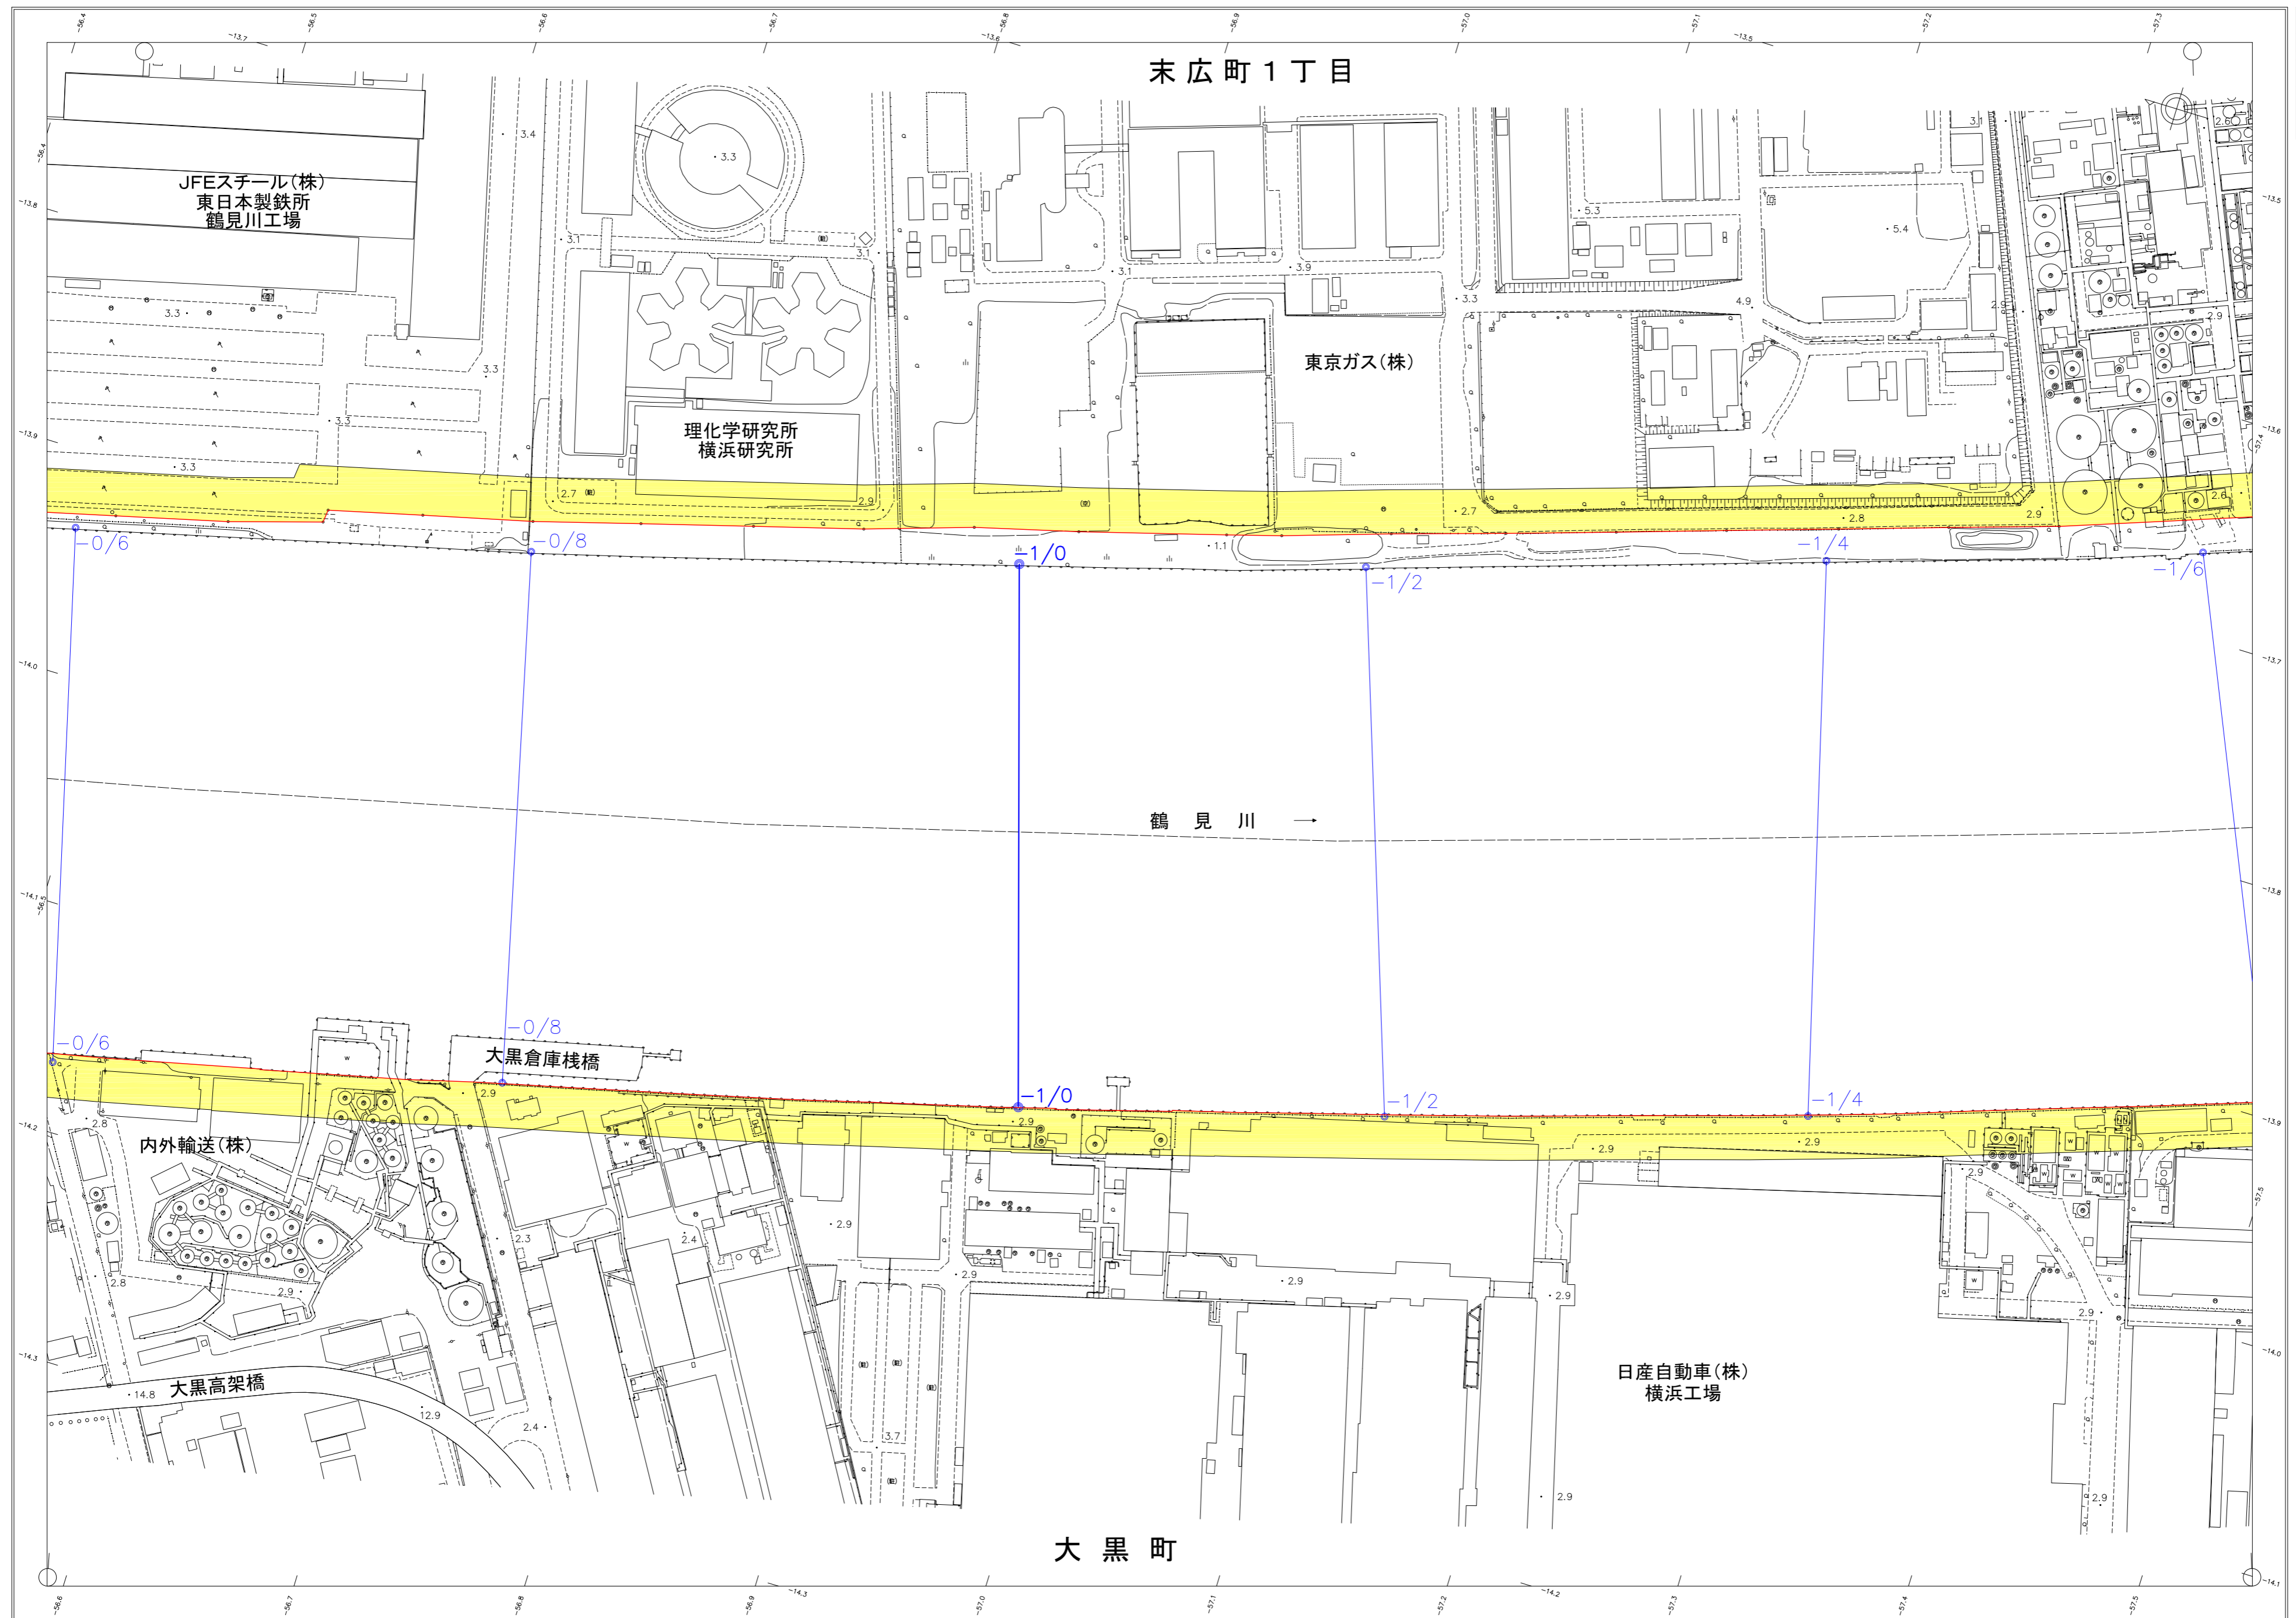

凡例	
河川区域	— (Red line)
河川保全区域	■ (Yellow shaded area)
キロ杭	● (Blue circle)
測線	— (Blue line)

1:2,000

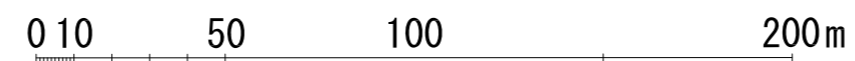

*本図面は縮小図のため、縮尺の表示とは異なります。