


鶴見川 河川区域・河川保全区域平面図（7）

凡例	
河川区域	— (Red line)
河川保全区域	■ (Yellow area)
キロ杭	○ (Blue circle)
測線	— (Blue line)

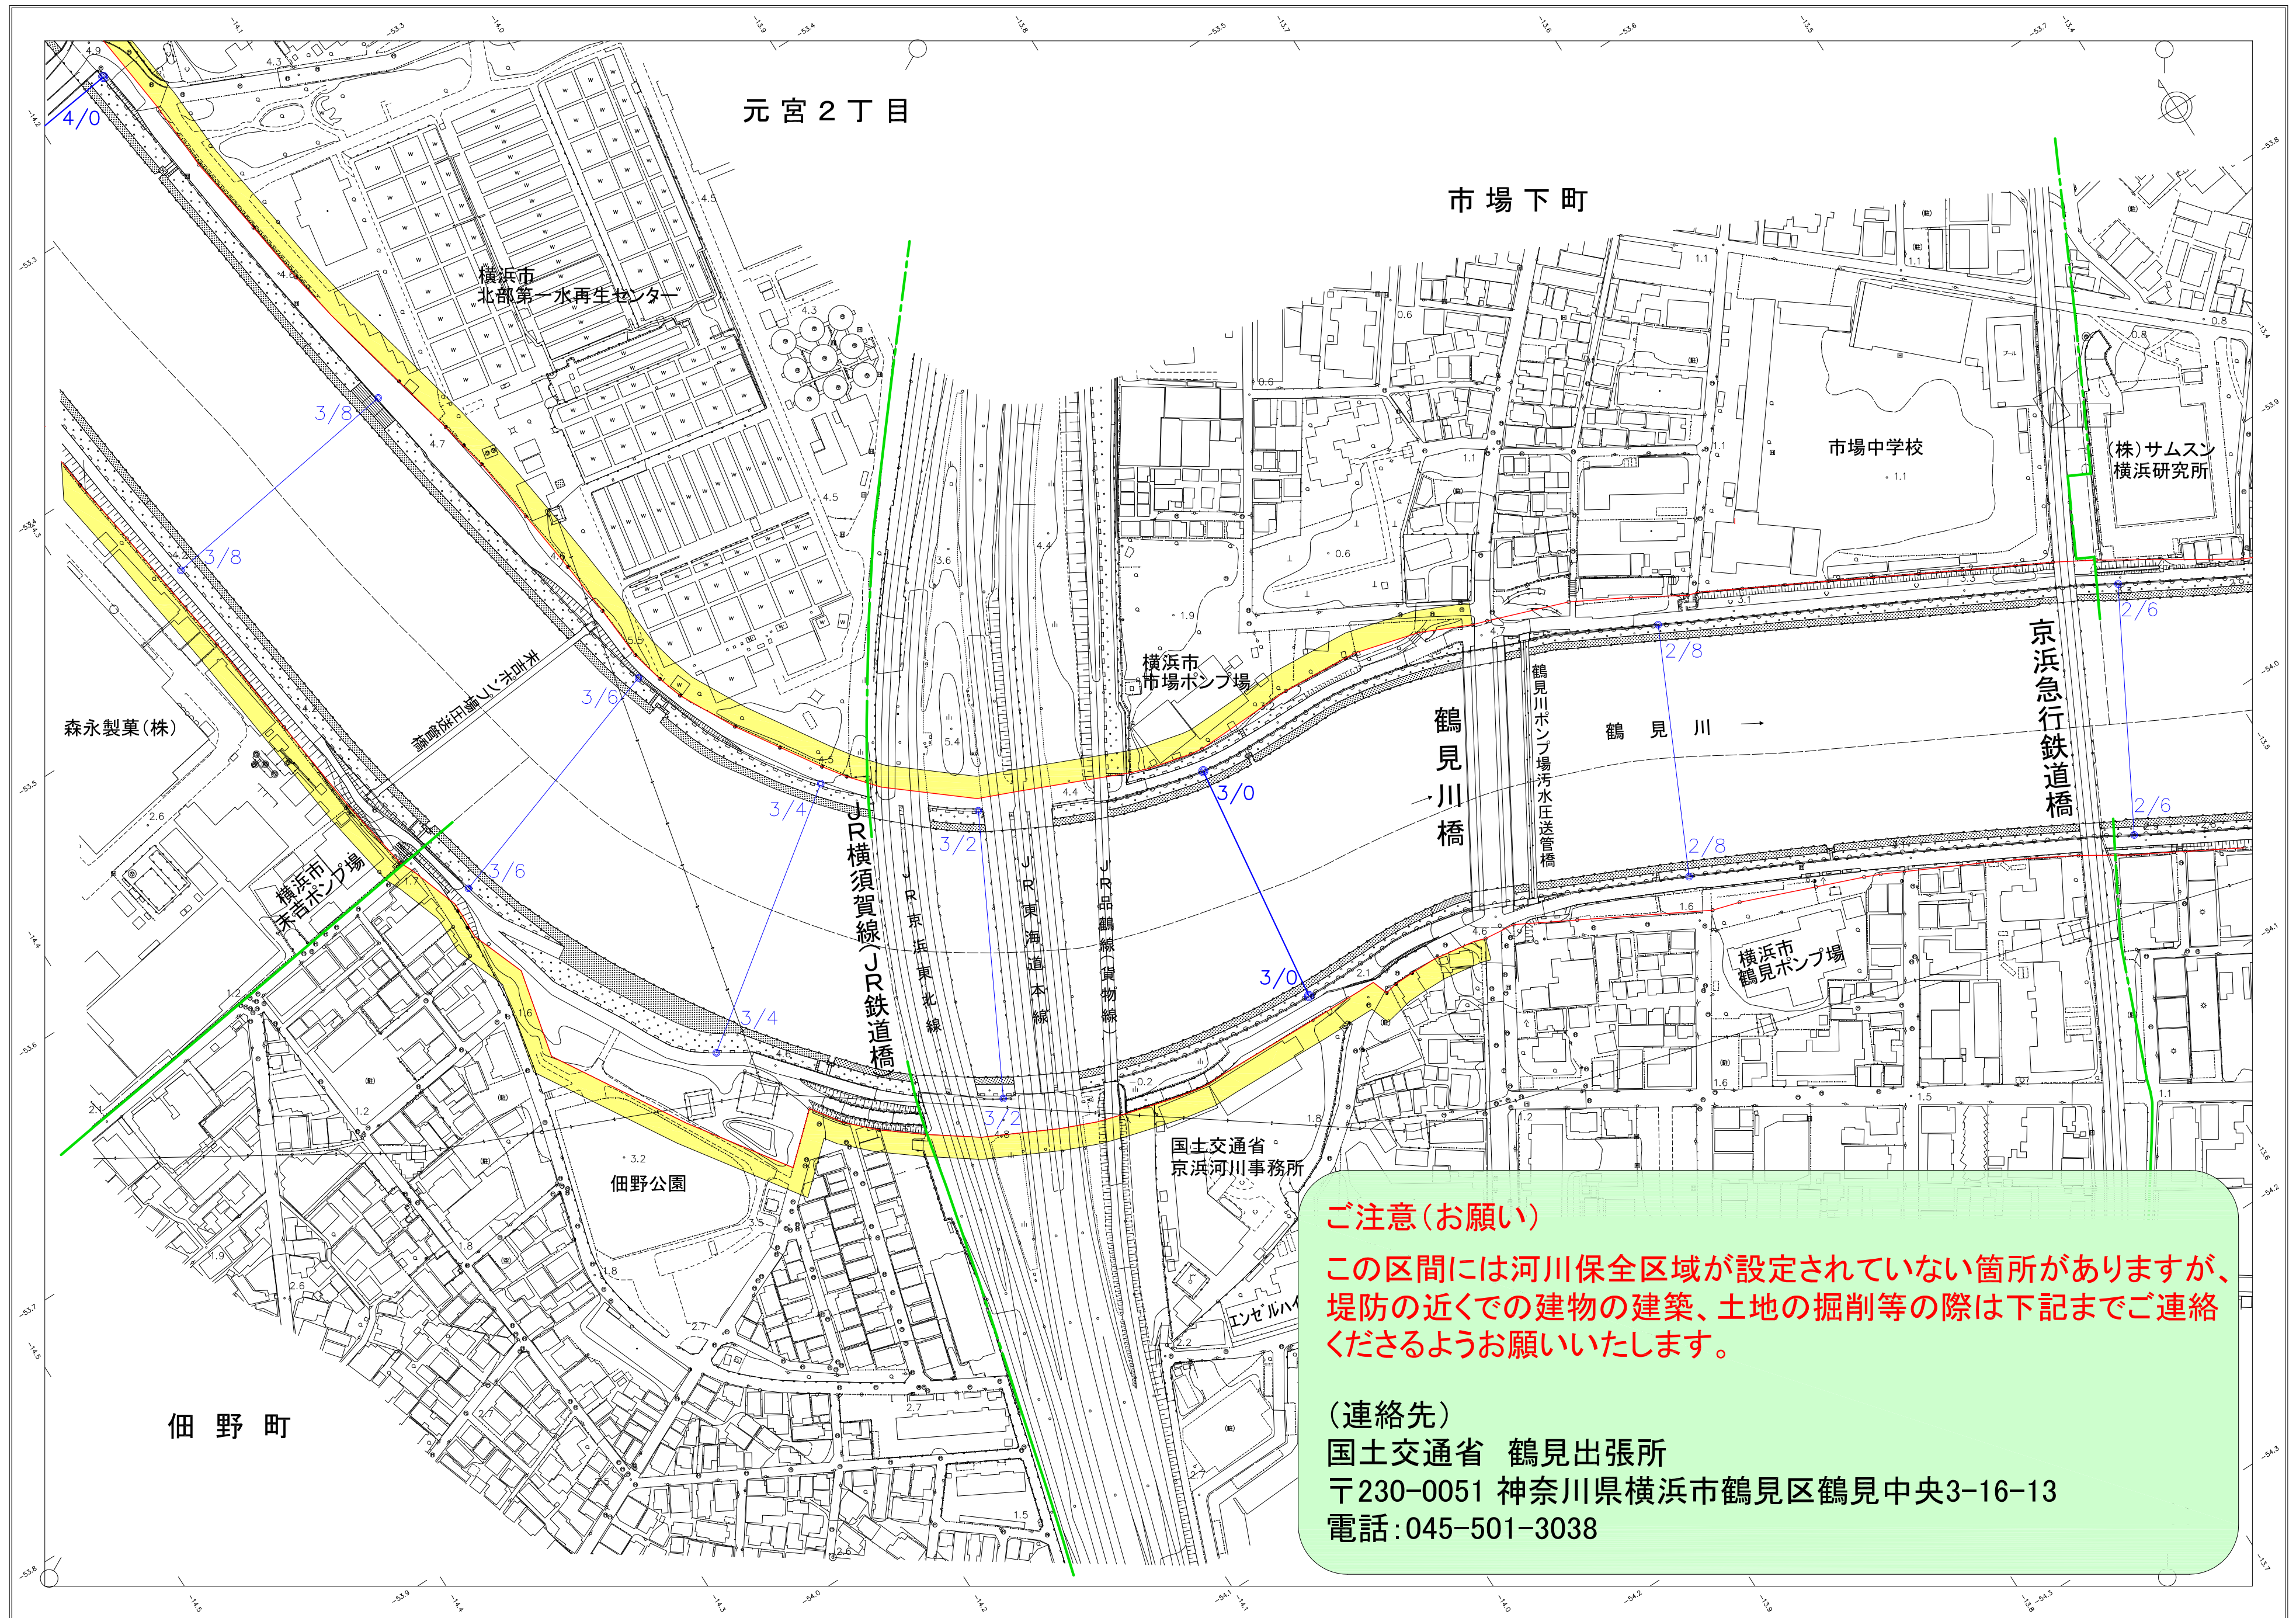

ご注意(お願い)
 この区間には河川保全区域が設定されていない箇所がありますが、堤防の近くでの建物の建築、土地の掘削等の際は下記までご連絡くださるようお願いいたします。

(連絡先)
 国土交通省 鶴見出張所
 〒230-0051 神奈川県横浜市鶴見区鶴見中央3-16-13
 電話:045-501-3038

1:2,000

0 10 50 100 200m

*本図面は縮小図のため、縮尺の表示とは異なります。