


鶴見川 河川区域・河川保全区域平面図（8）

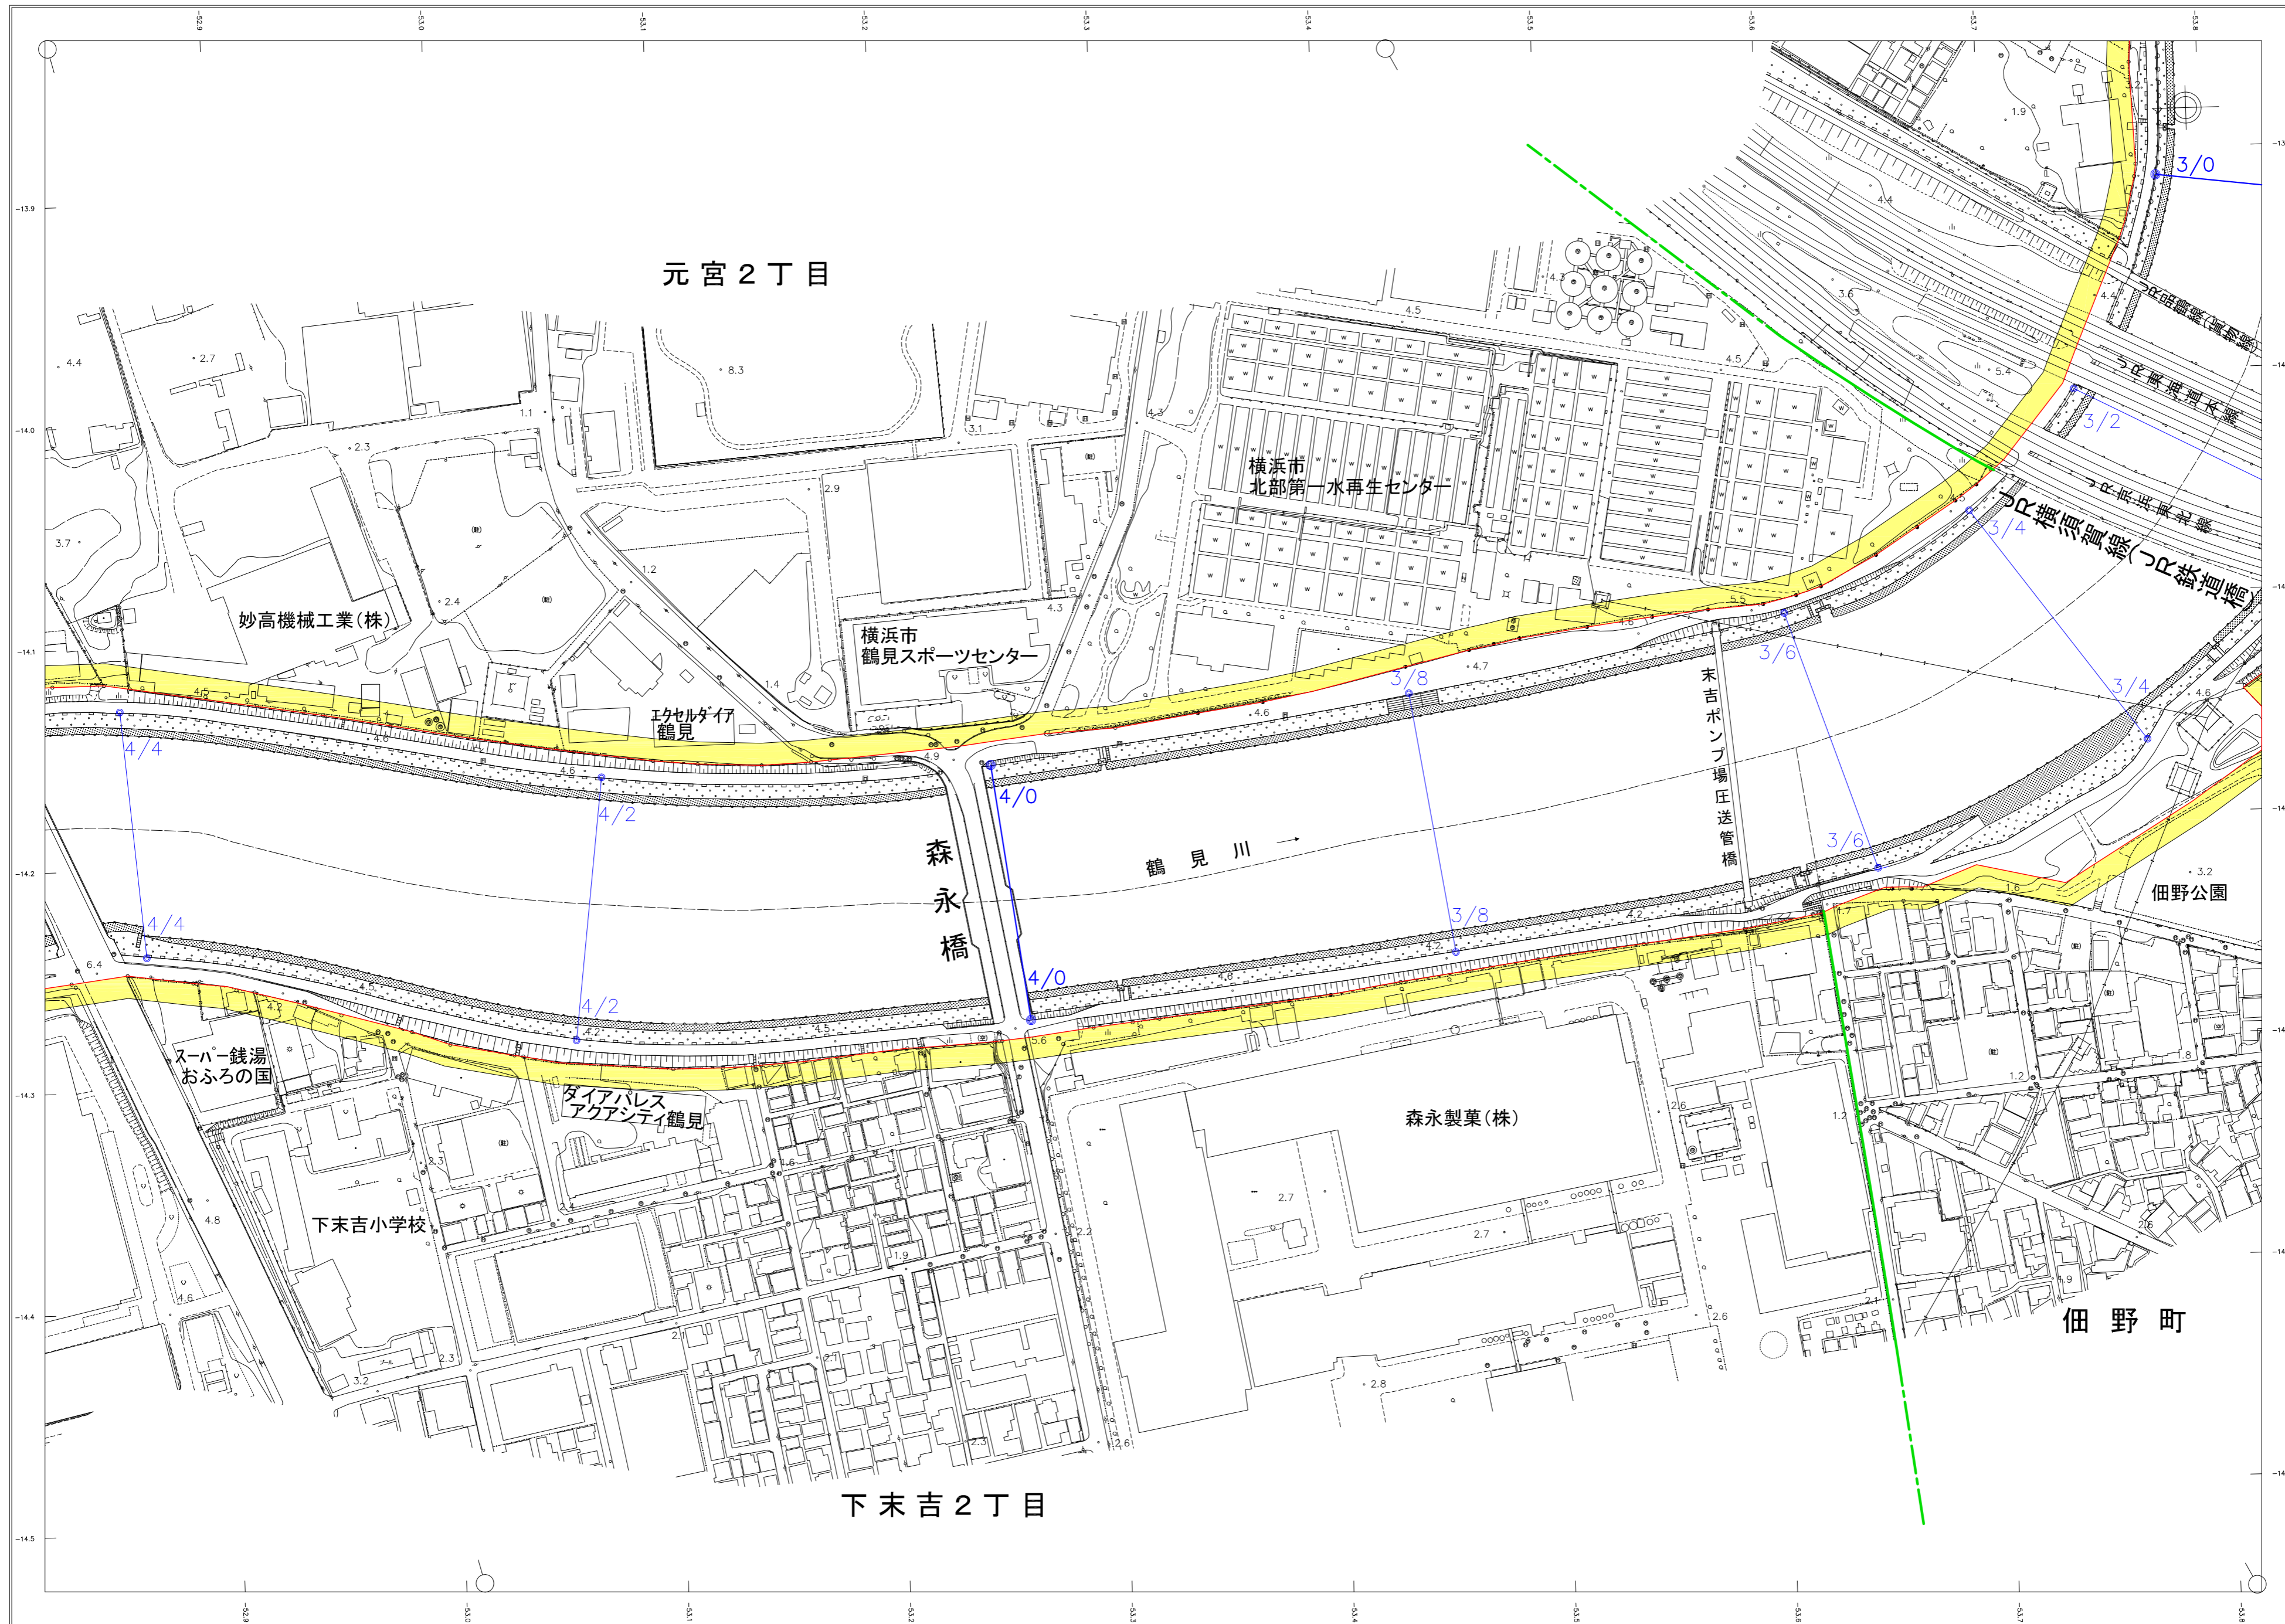

凡例	
河川区域	—
河川保全区域	
キロ杭	○
測線	—

1:2,000

0 10 50 100 200m

*本図面は縮小図のため、縮尺の表示とは異なります。