



# 鶴見川 河川区域・河川保全区域平面図（4）

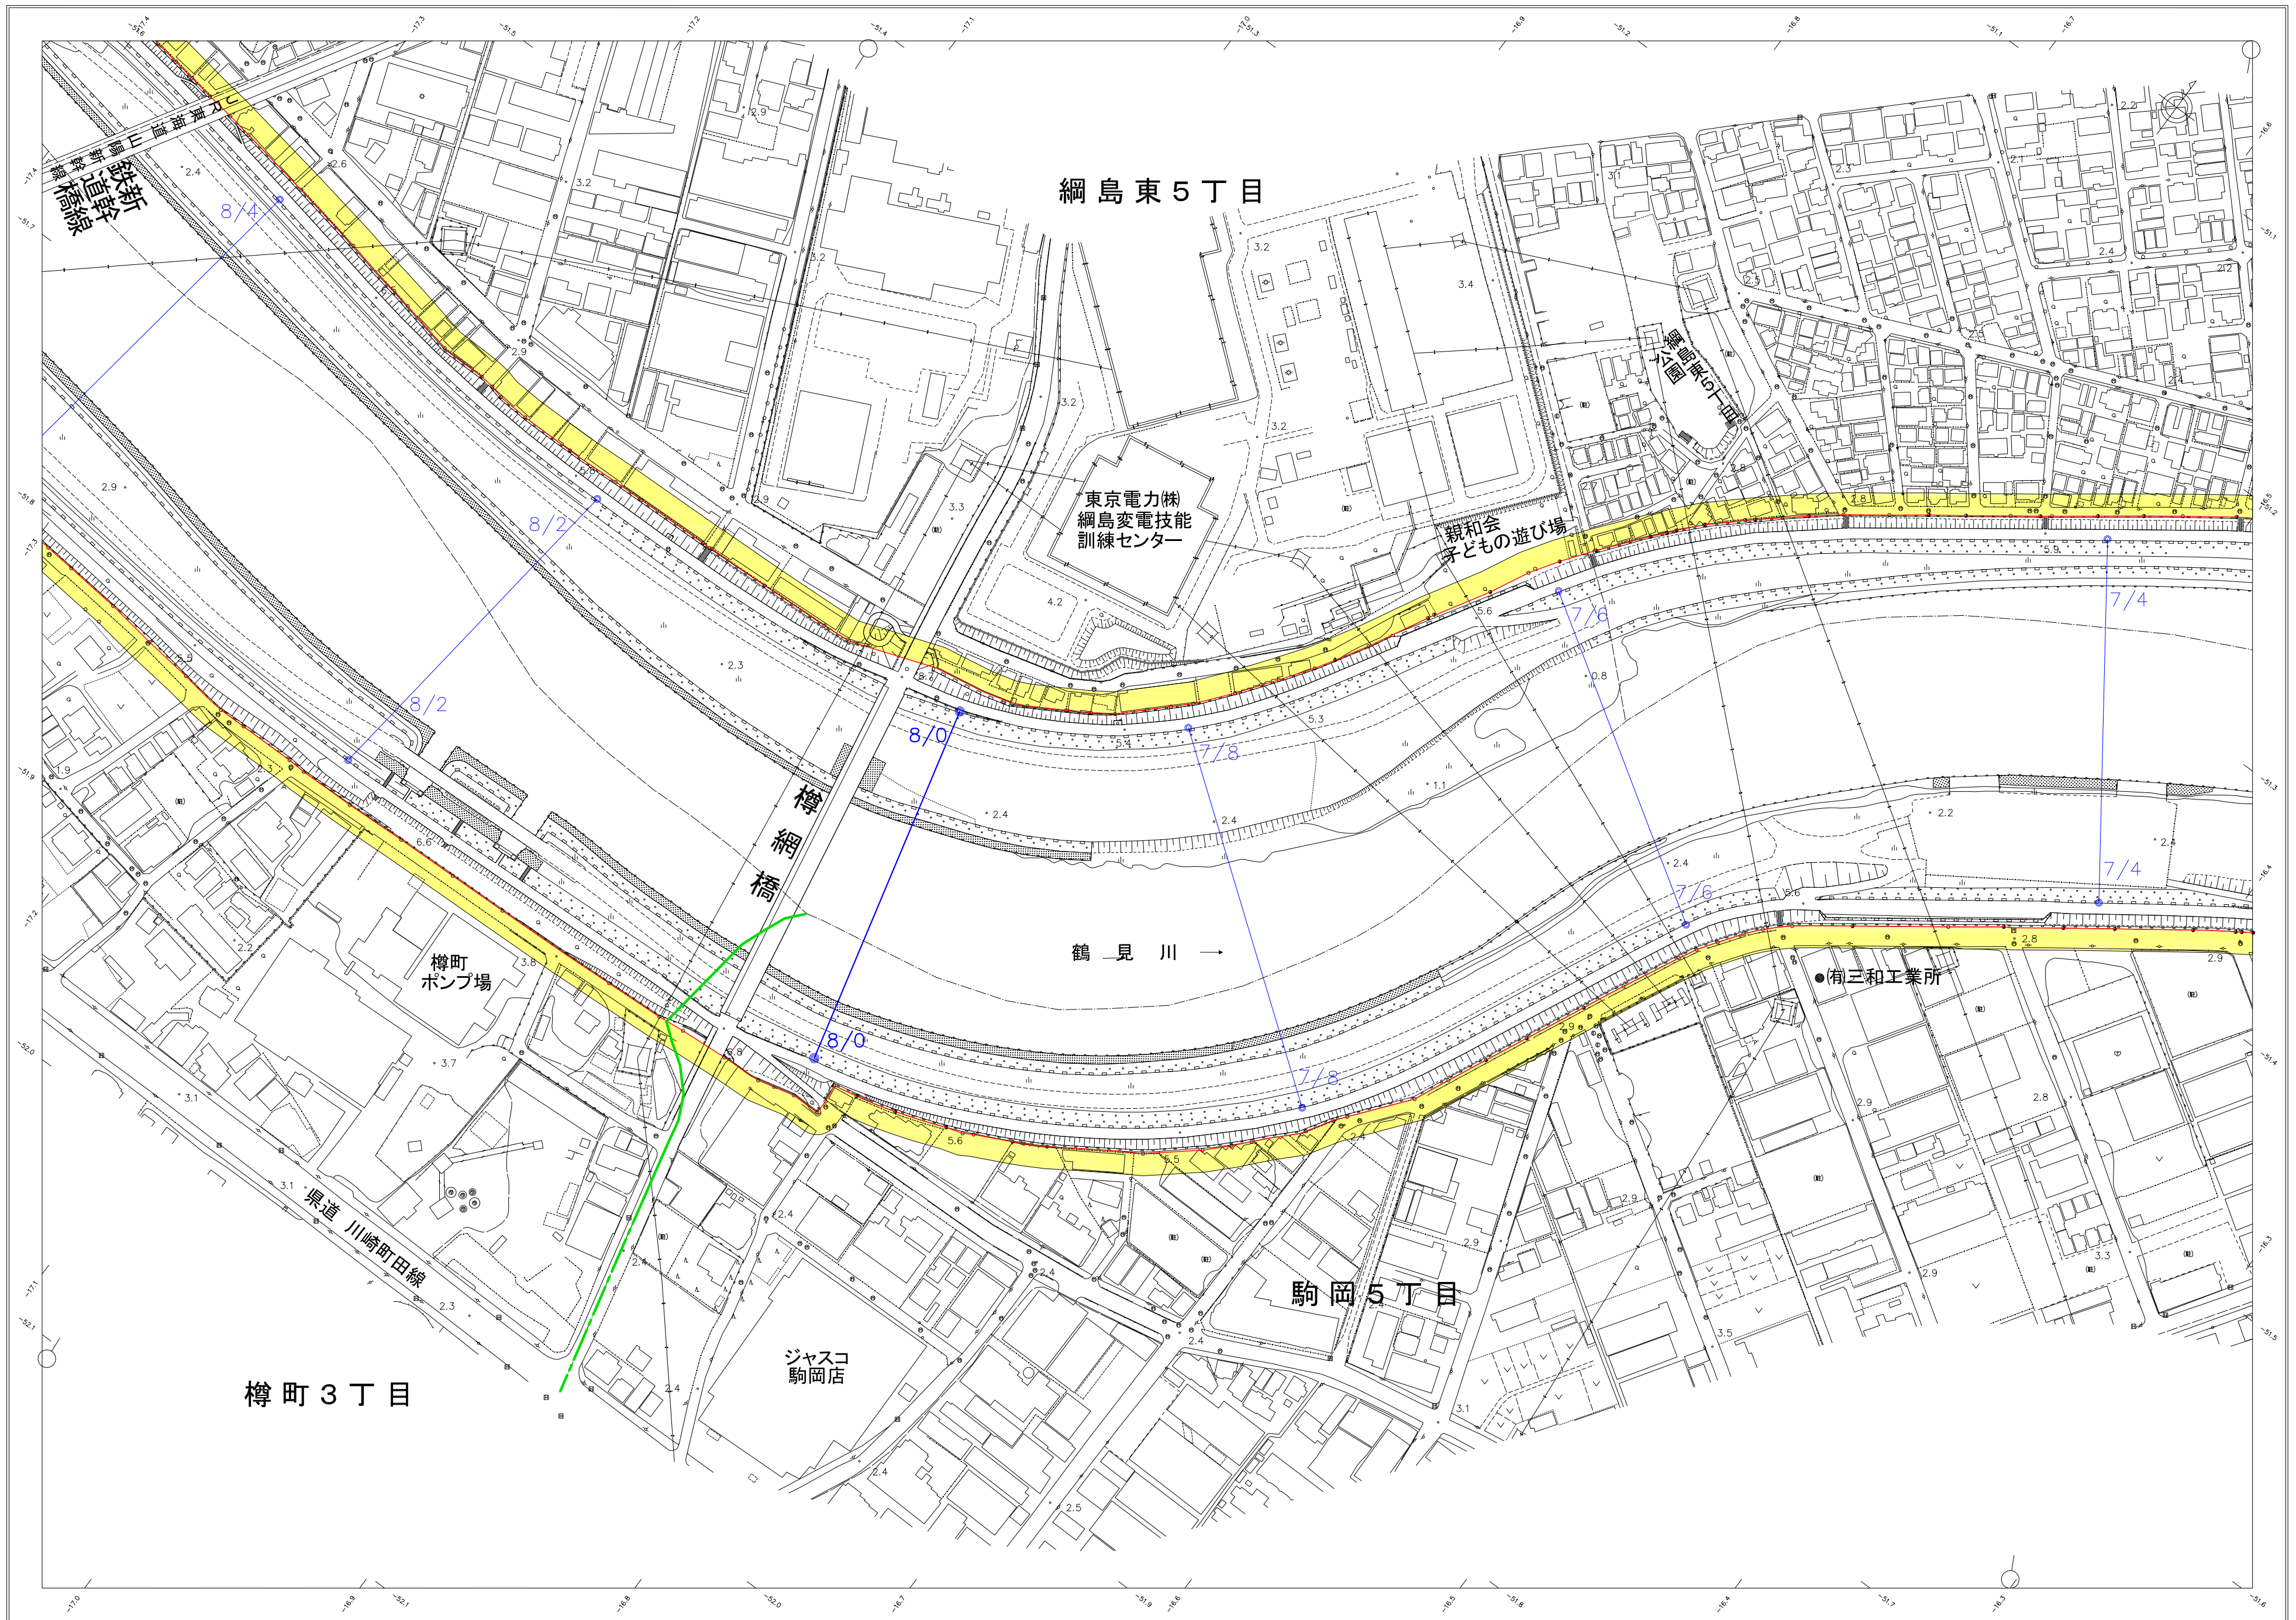

凡例	
河川区域	
河川保全区域	
キロ杭	
測線	

1:2,000

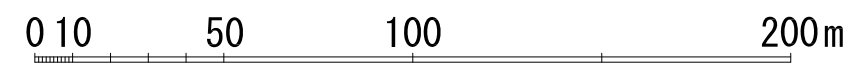

\*本図面は縮小図のため、縮尺の表示とは異なります。