


# 鶴見川 河川区域・河川保全区域平面図（8）

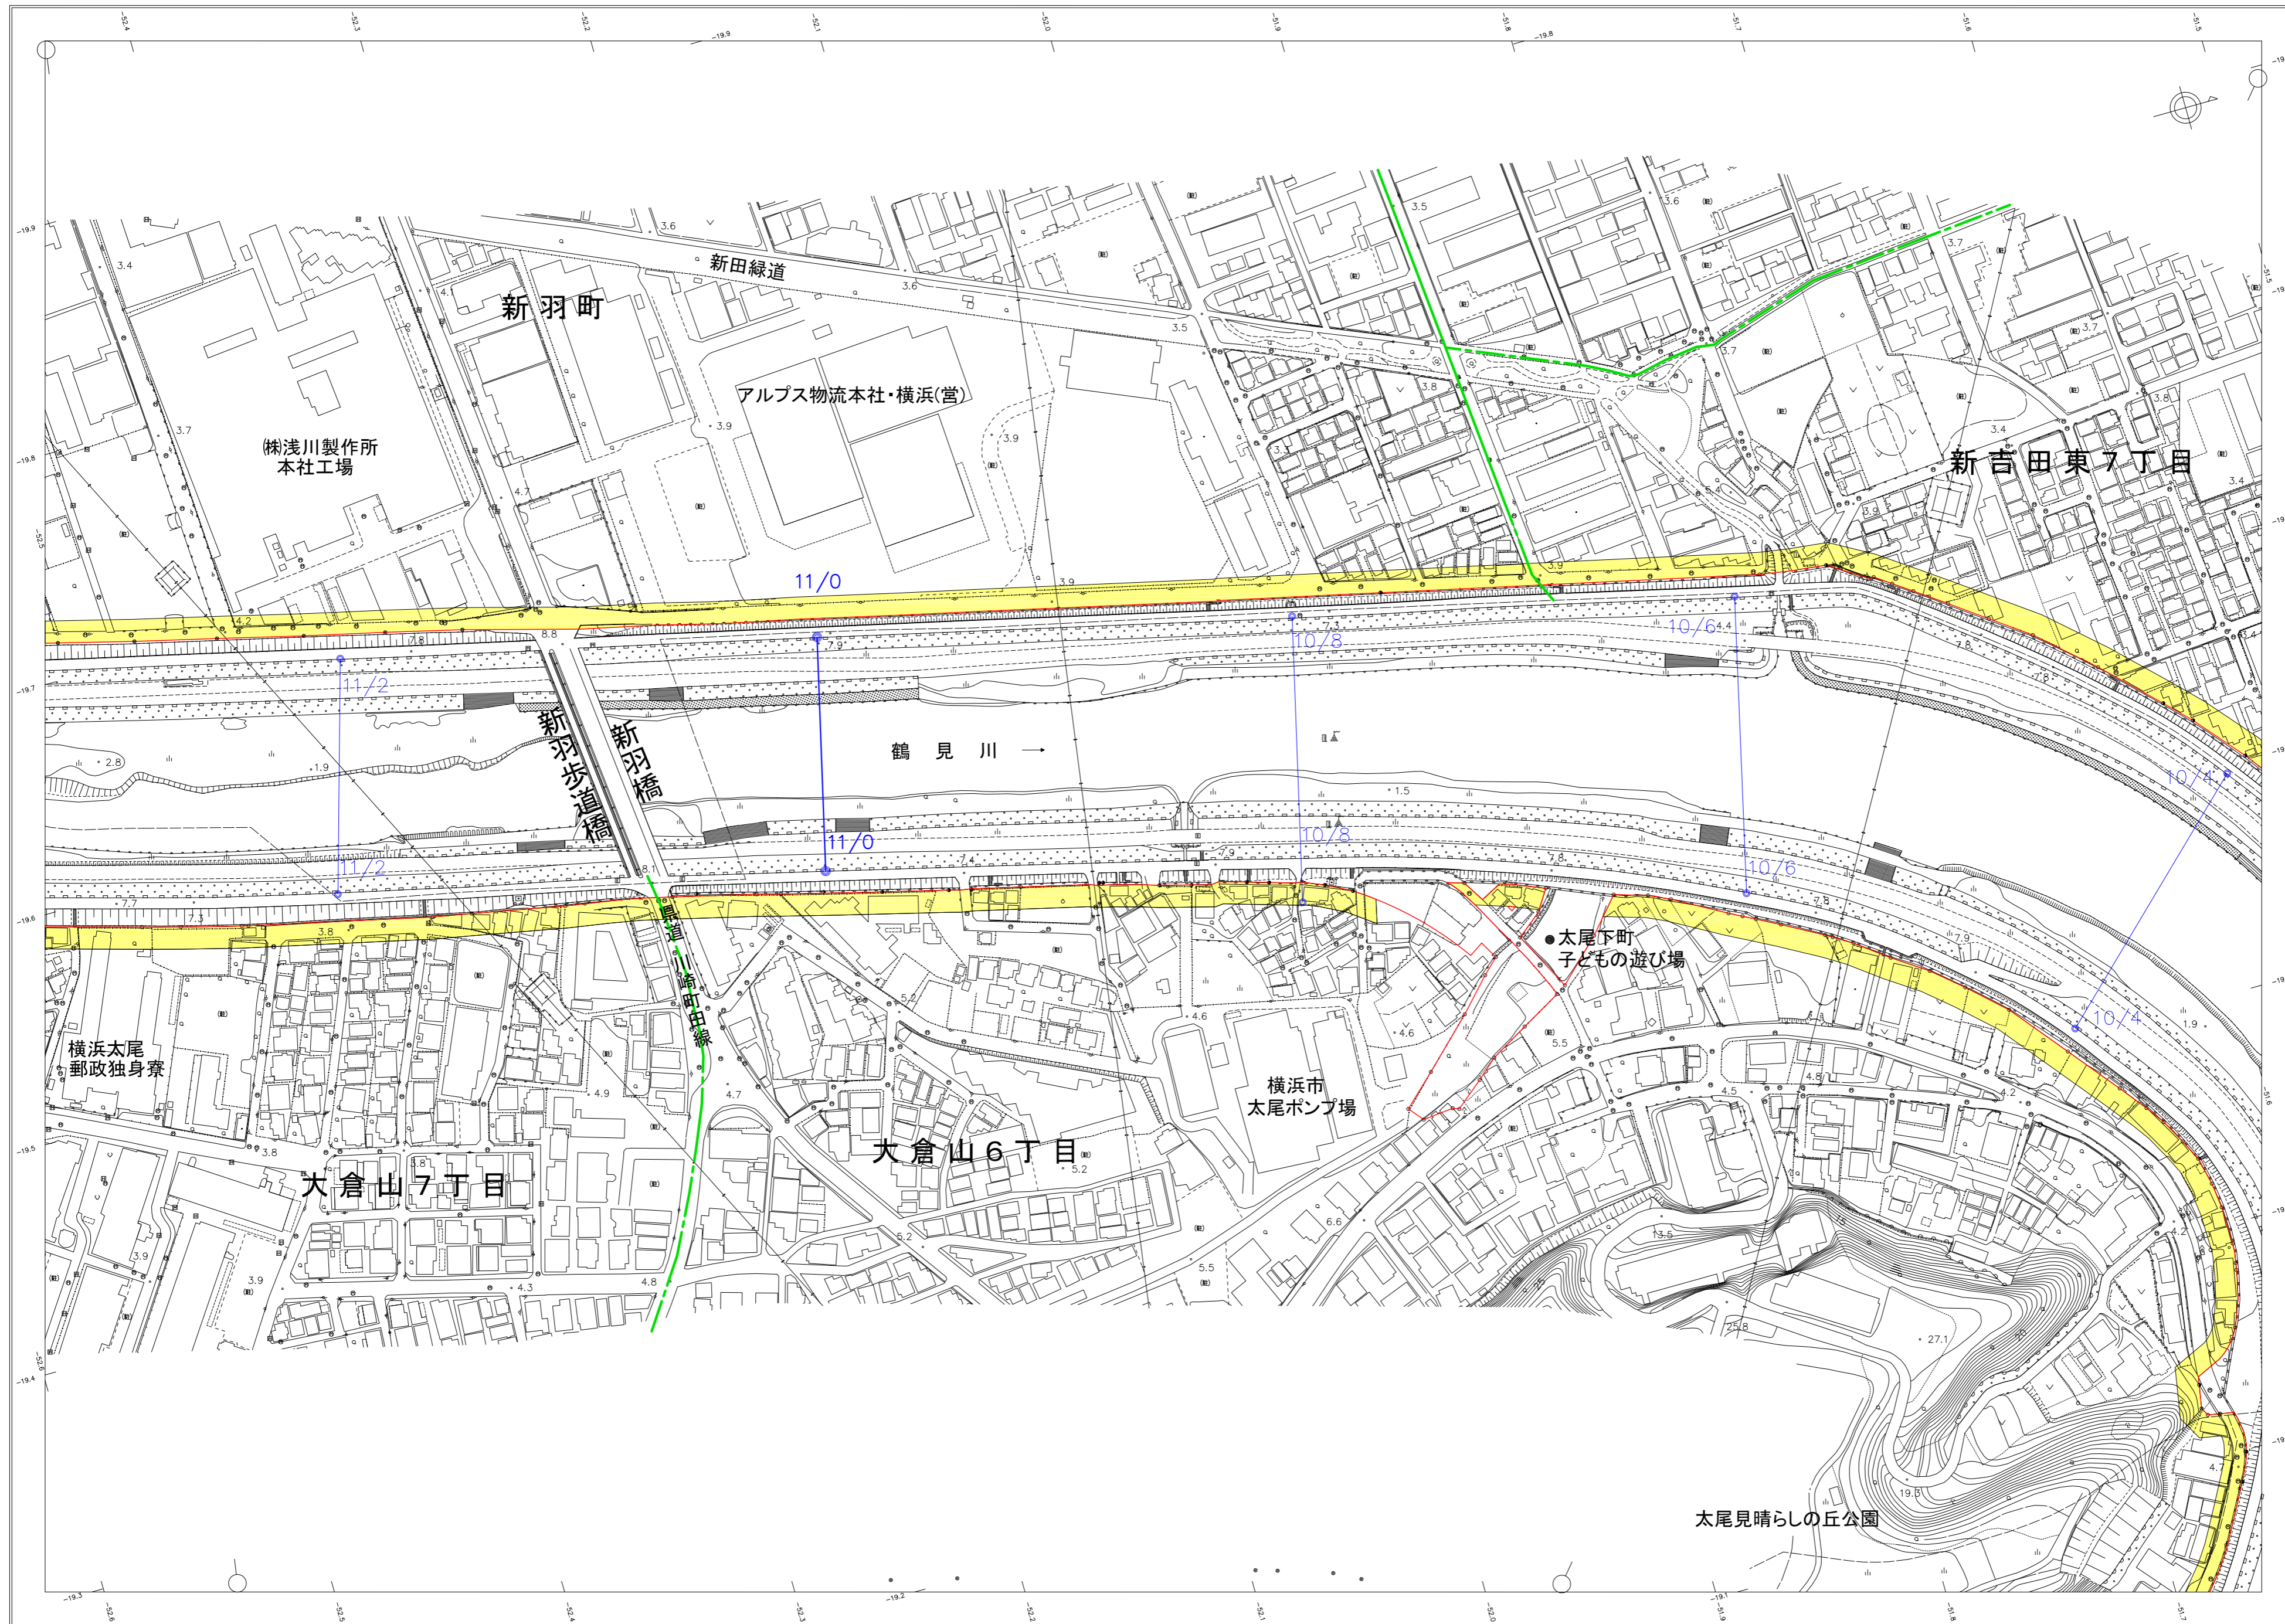

凡例	
河川区域	<span style="color: red;">—</span>
河川保全区域	<span style="background-color: yellow;"> </span>
キロ杭	○
測線	<span style="color: blue;">—</span>

1:2,000

0 10 50 100 200m

\*本図面は縮小図のため、縮尺の表示とは異なります。