


早淵川 河川区域・河川保全区域平面図（1）

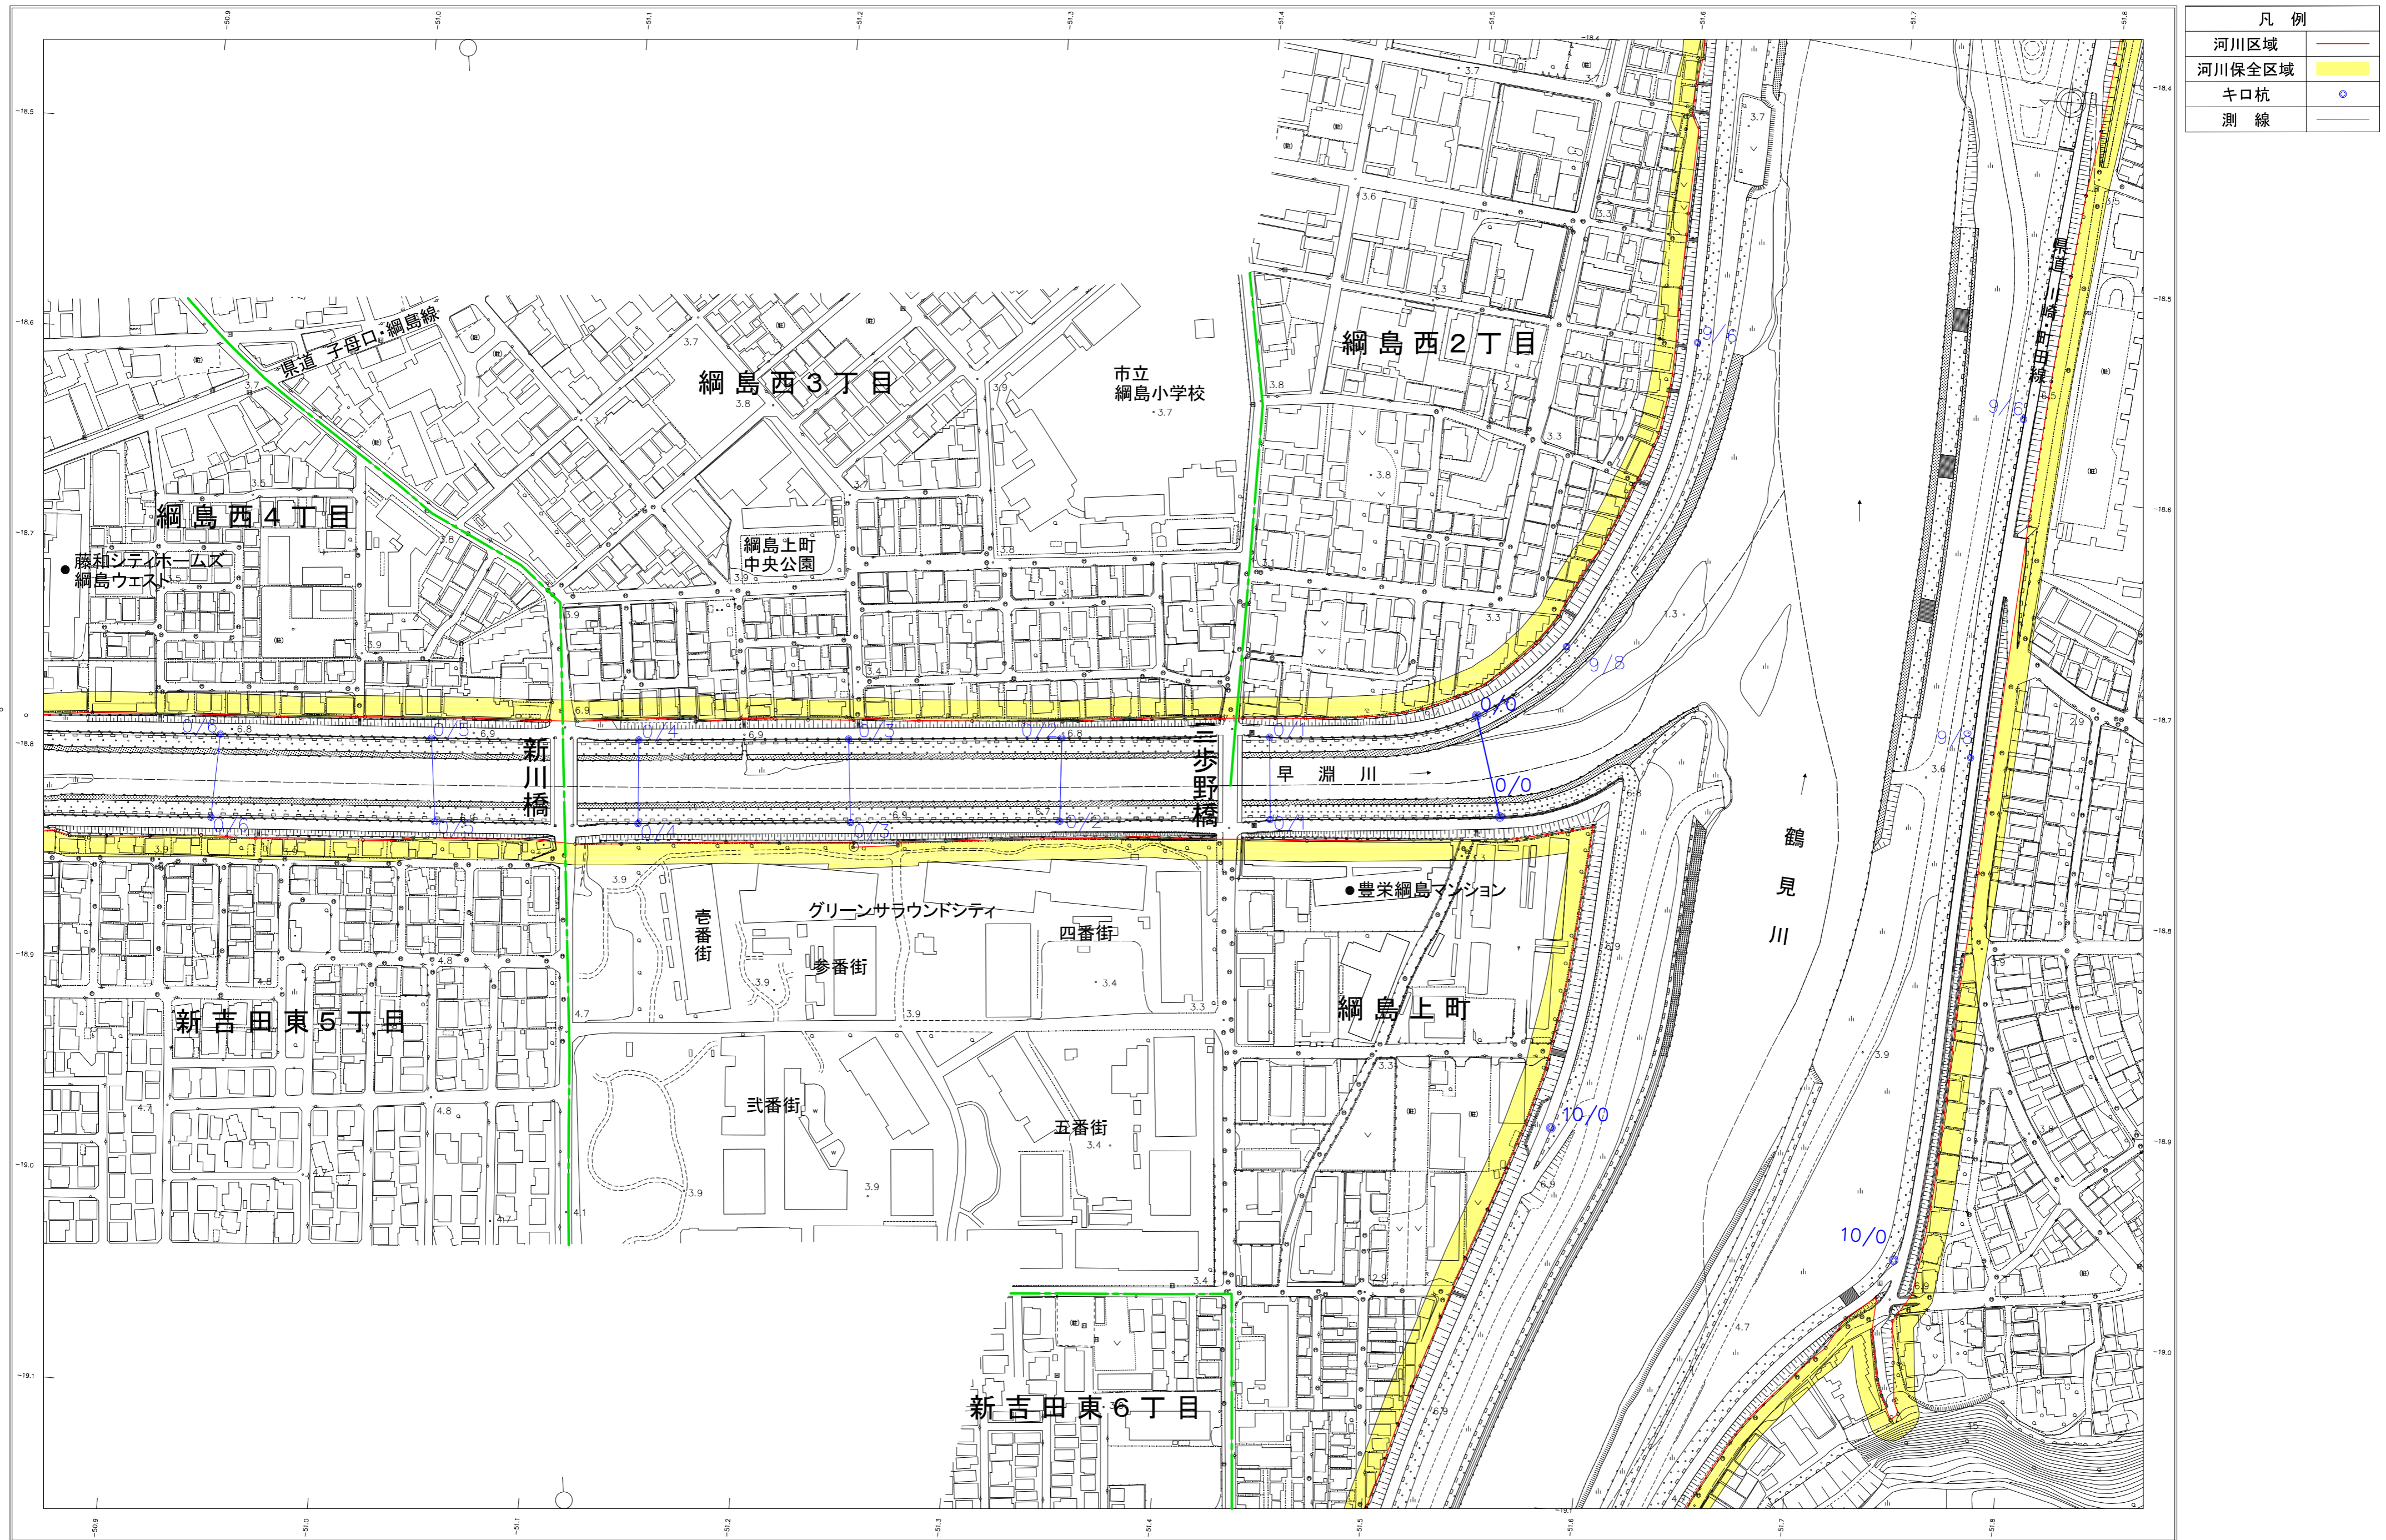

凡例	
河川区域	— (Red line)
河川保全区域	■ (Yellow shading)
キ口杭	● (Blue circle)
測線	— (Blue line)

1:2,000

0 10 50 100 200m

*本図面は縮小図のため、縮尺の表示とは異なります。