


# 鶴見川遊水地 河川区域・河川保全区域平面図

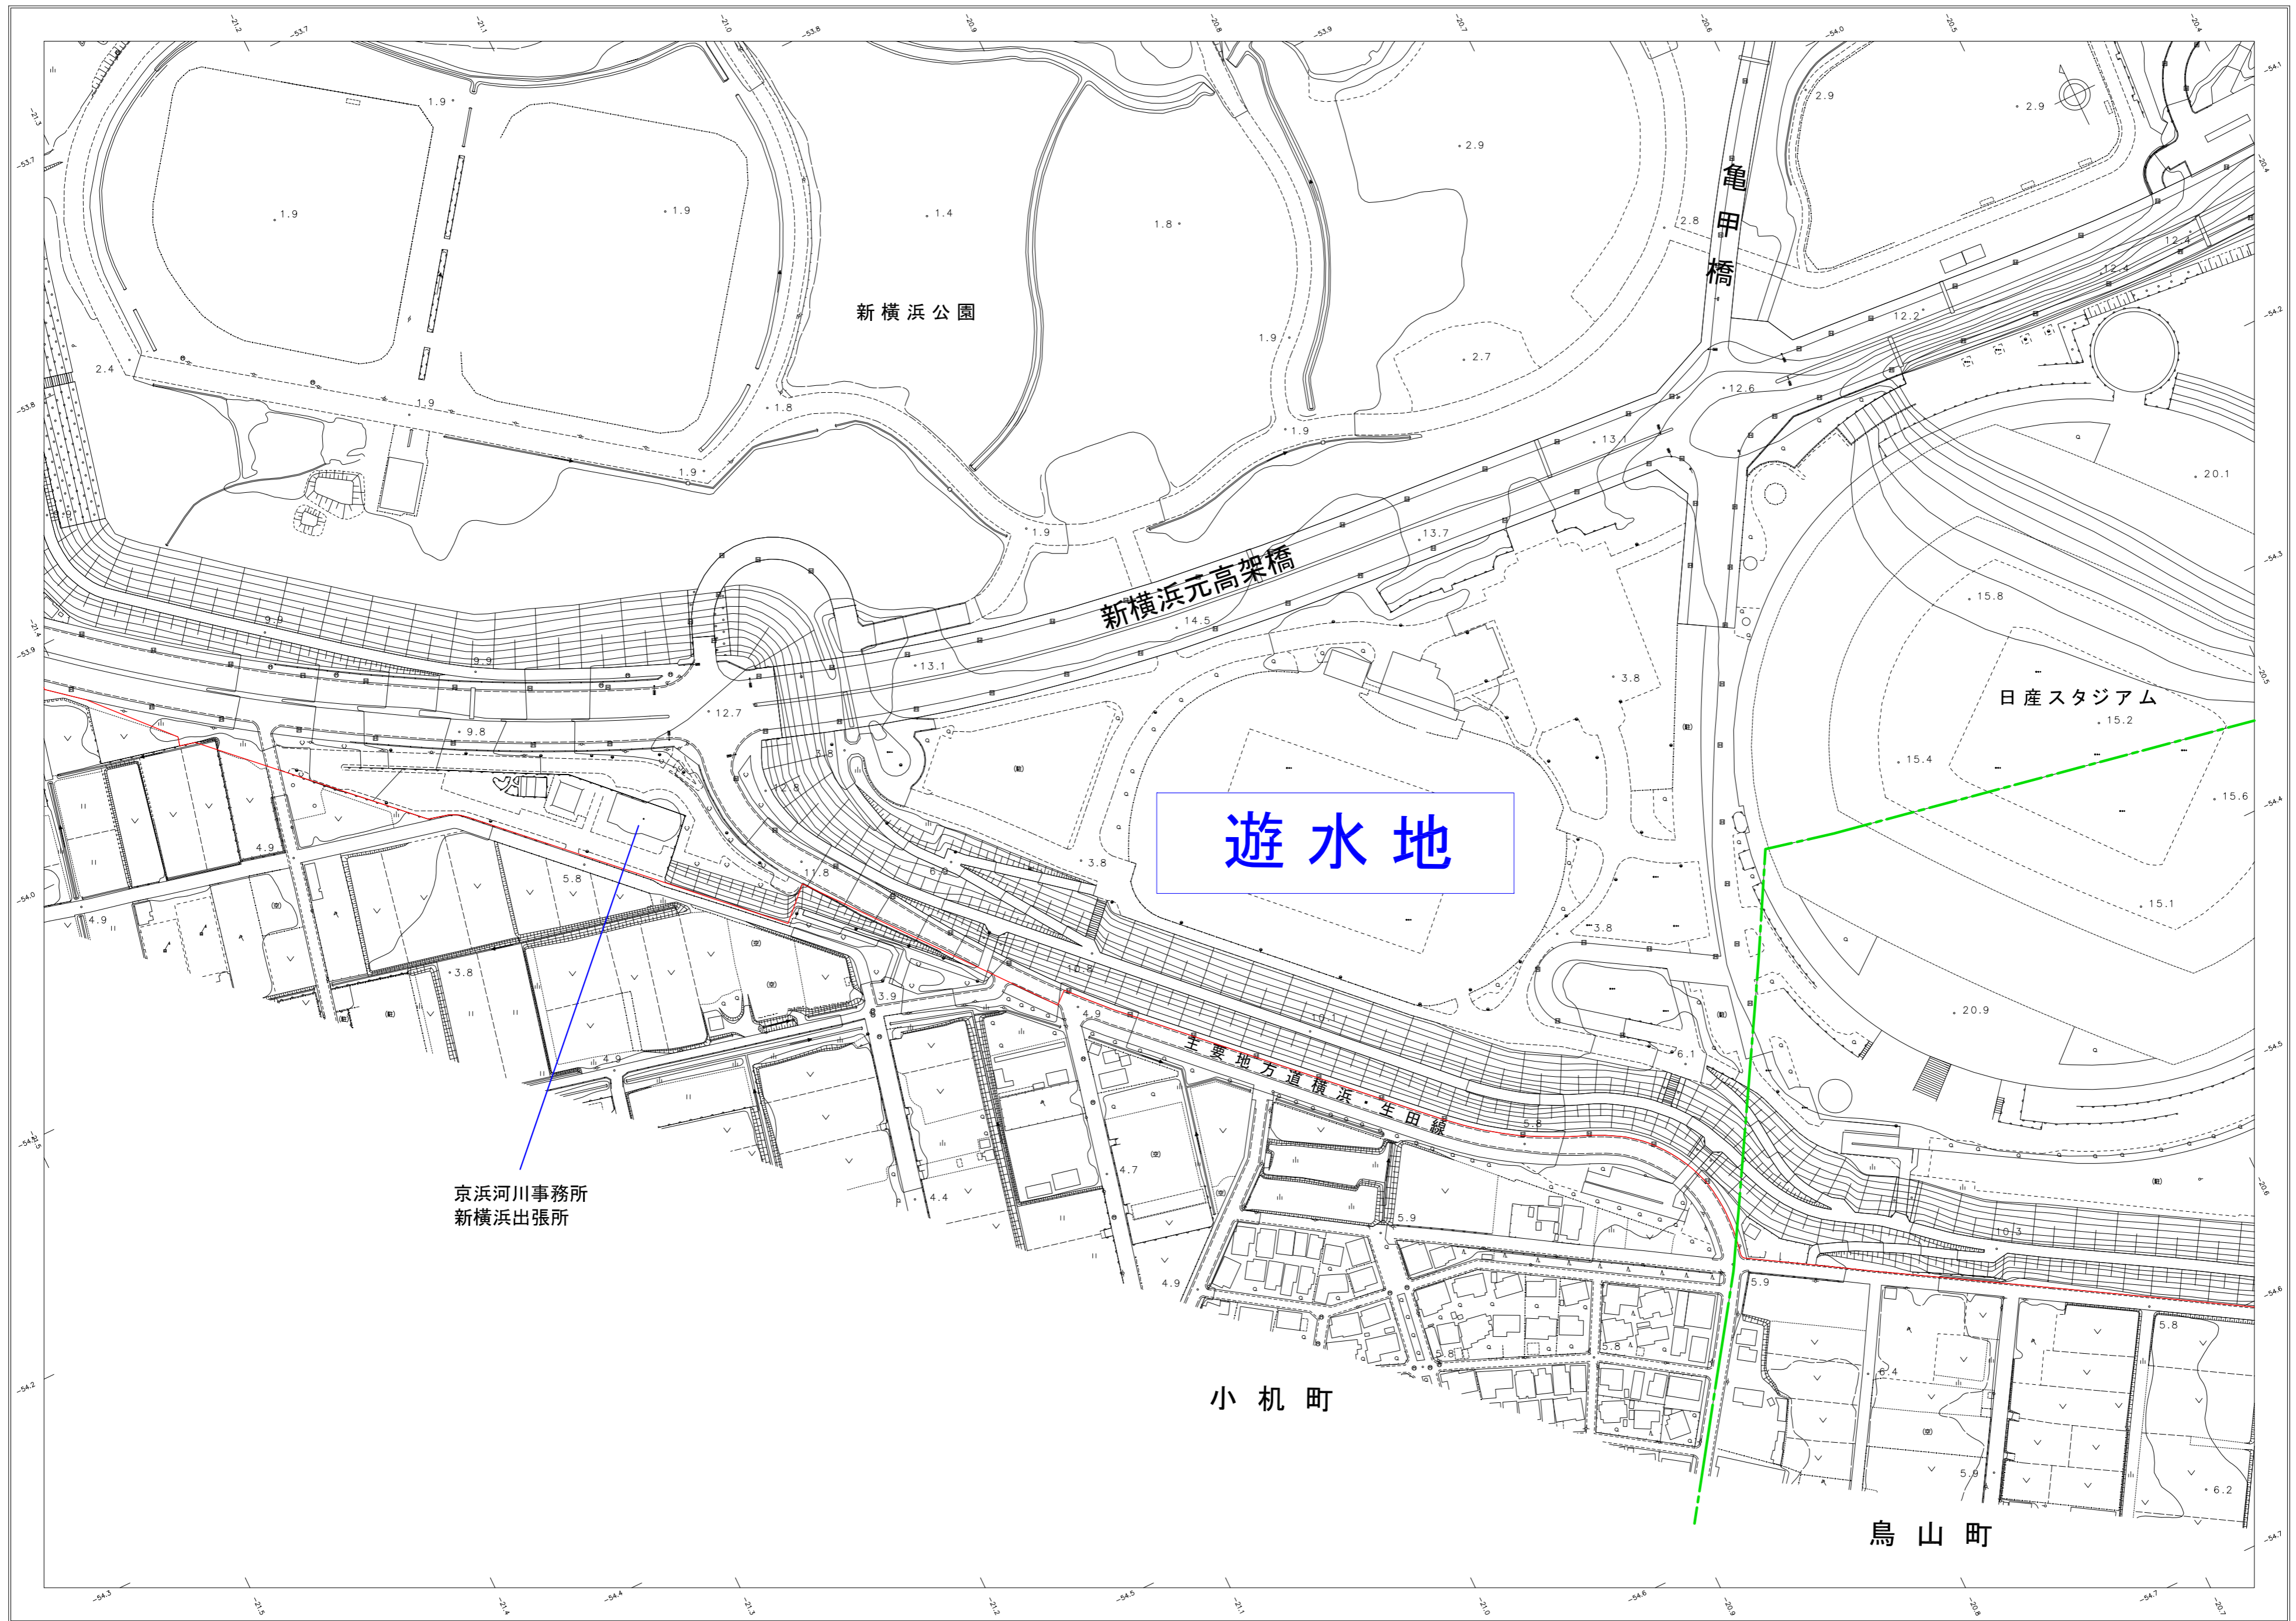


凡例	
河川区域	—
河川保全区域	■
キ口杭	○
測線	—

遊水地

京浜河川事務所  
新横浜出張所

1:2,000

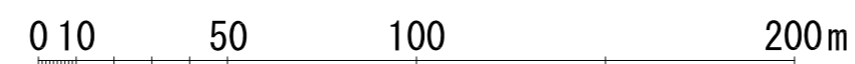

\*本図面は縮小図のため、縮尺の表示とは異なります。