


相模川 河川区域・河川保全区域平面図（4） 縮尺：1/2,500

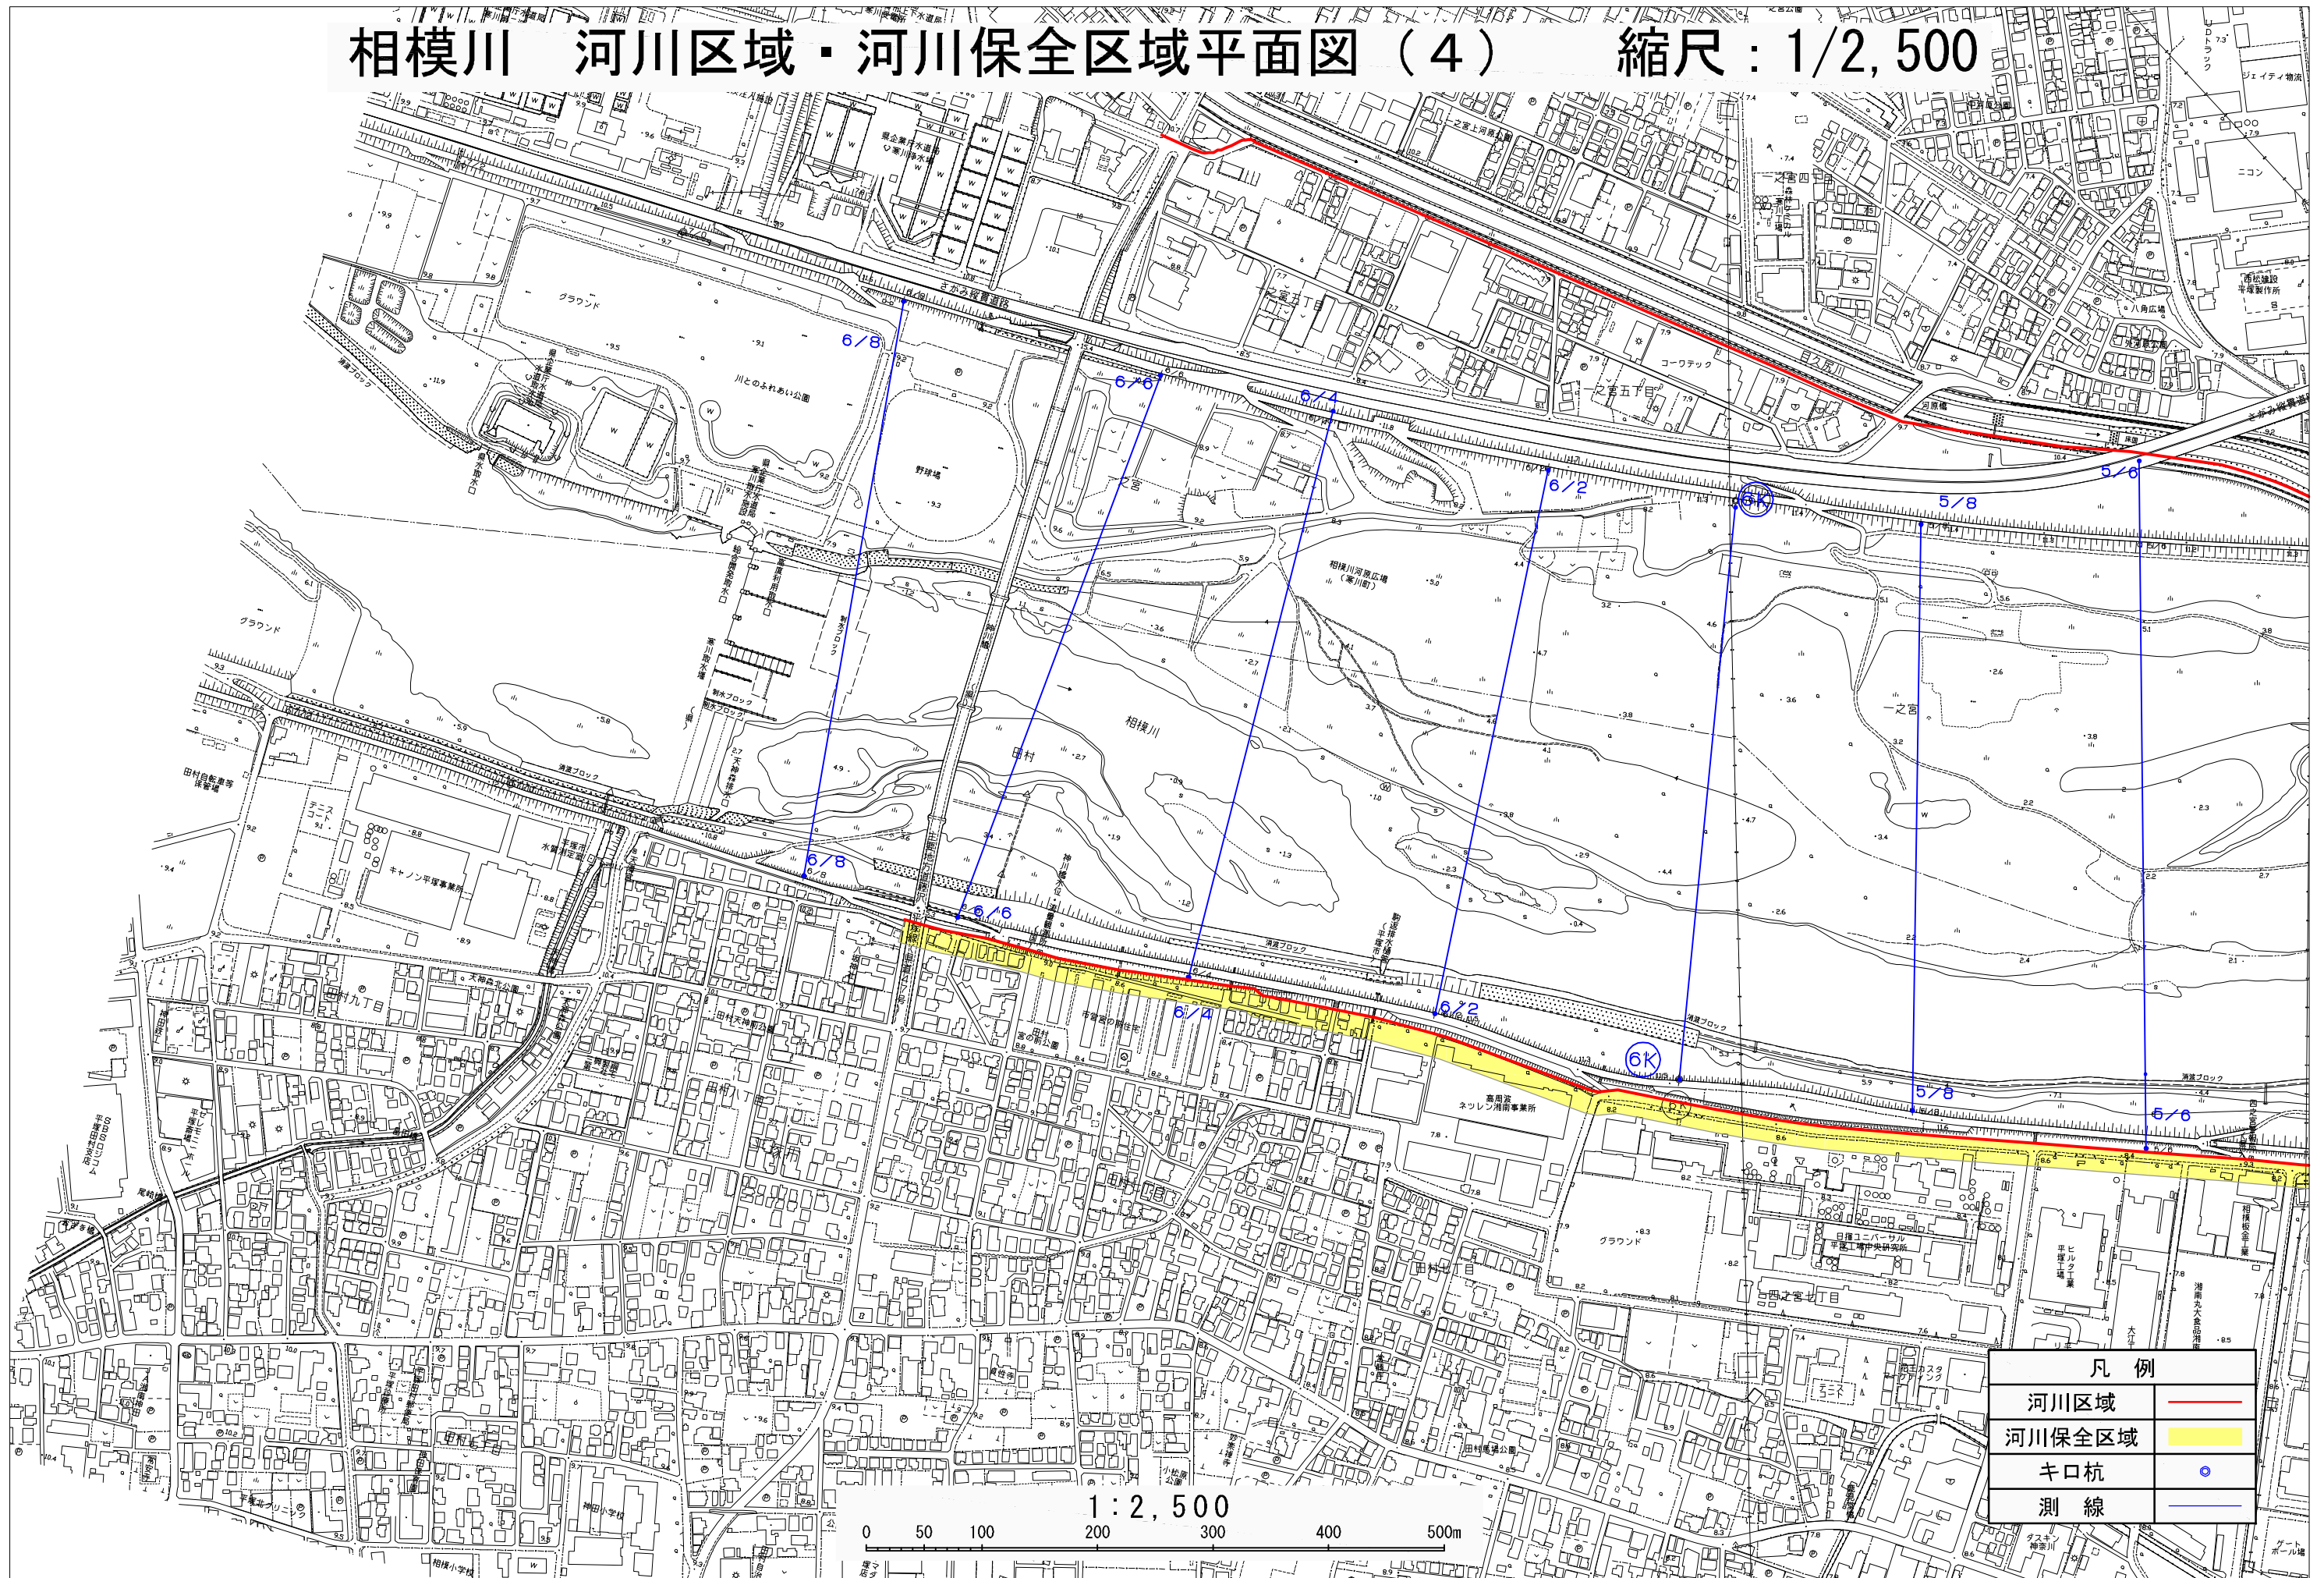

| 凡例 | |
|--------|--------------------------|
| 河川区域 | — (Red line) |
| 河川保全区域 | ■ (Yellow shaded area) |
| キロ杭 | ○ (Blue circle with 'K') |
| 測線 | — (Blue line) |

*本図面は縮小図のため、縮尺の表示とは異なります。