



国土交通省 関東地方整備局

Ministry of Land, Infrastructure, Transport and Tourism, Kanto Regional Development Bureau

平成27年9月10日(木)
国土交通省 関東地方整備局
河 川 部
利根川上流河川事務所

関東地方整備局 風水害対策本部は非常体制中です。

記者発表資料

渡良瀬遊水地第2調節池の第2排水門の操作（閉鎖）について

今回の台風17号及び18号による降雨の影響により、渡良瀬遊水地第2調節池の第2排水門を平成27年9月10日(木)午前3時25分から開き、利根川水系思川・巴波川の水位低下を図るため、洪水流を調節池内に取り込んでいましたが、調節池の容量が満杯になり、元の河川に流出し始めたことから、思川・巴波川の一層の水位の低下促進のため、平成27年9月10日午前10時02分から水門を閉鎖しました。

発表記者クラブ

竹芝記者クラブ、神奈川建設記者会、埼玉県政記者クラブ

問い合わせ先

国土交通省 関東地方整備局

河川部河川計画課 課長 出口


TEL:048-600-1419(災害対策室直通)

思川位置図



渡良瀬遊水地平面図


縮尺 1:30,000

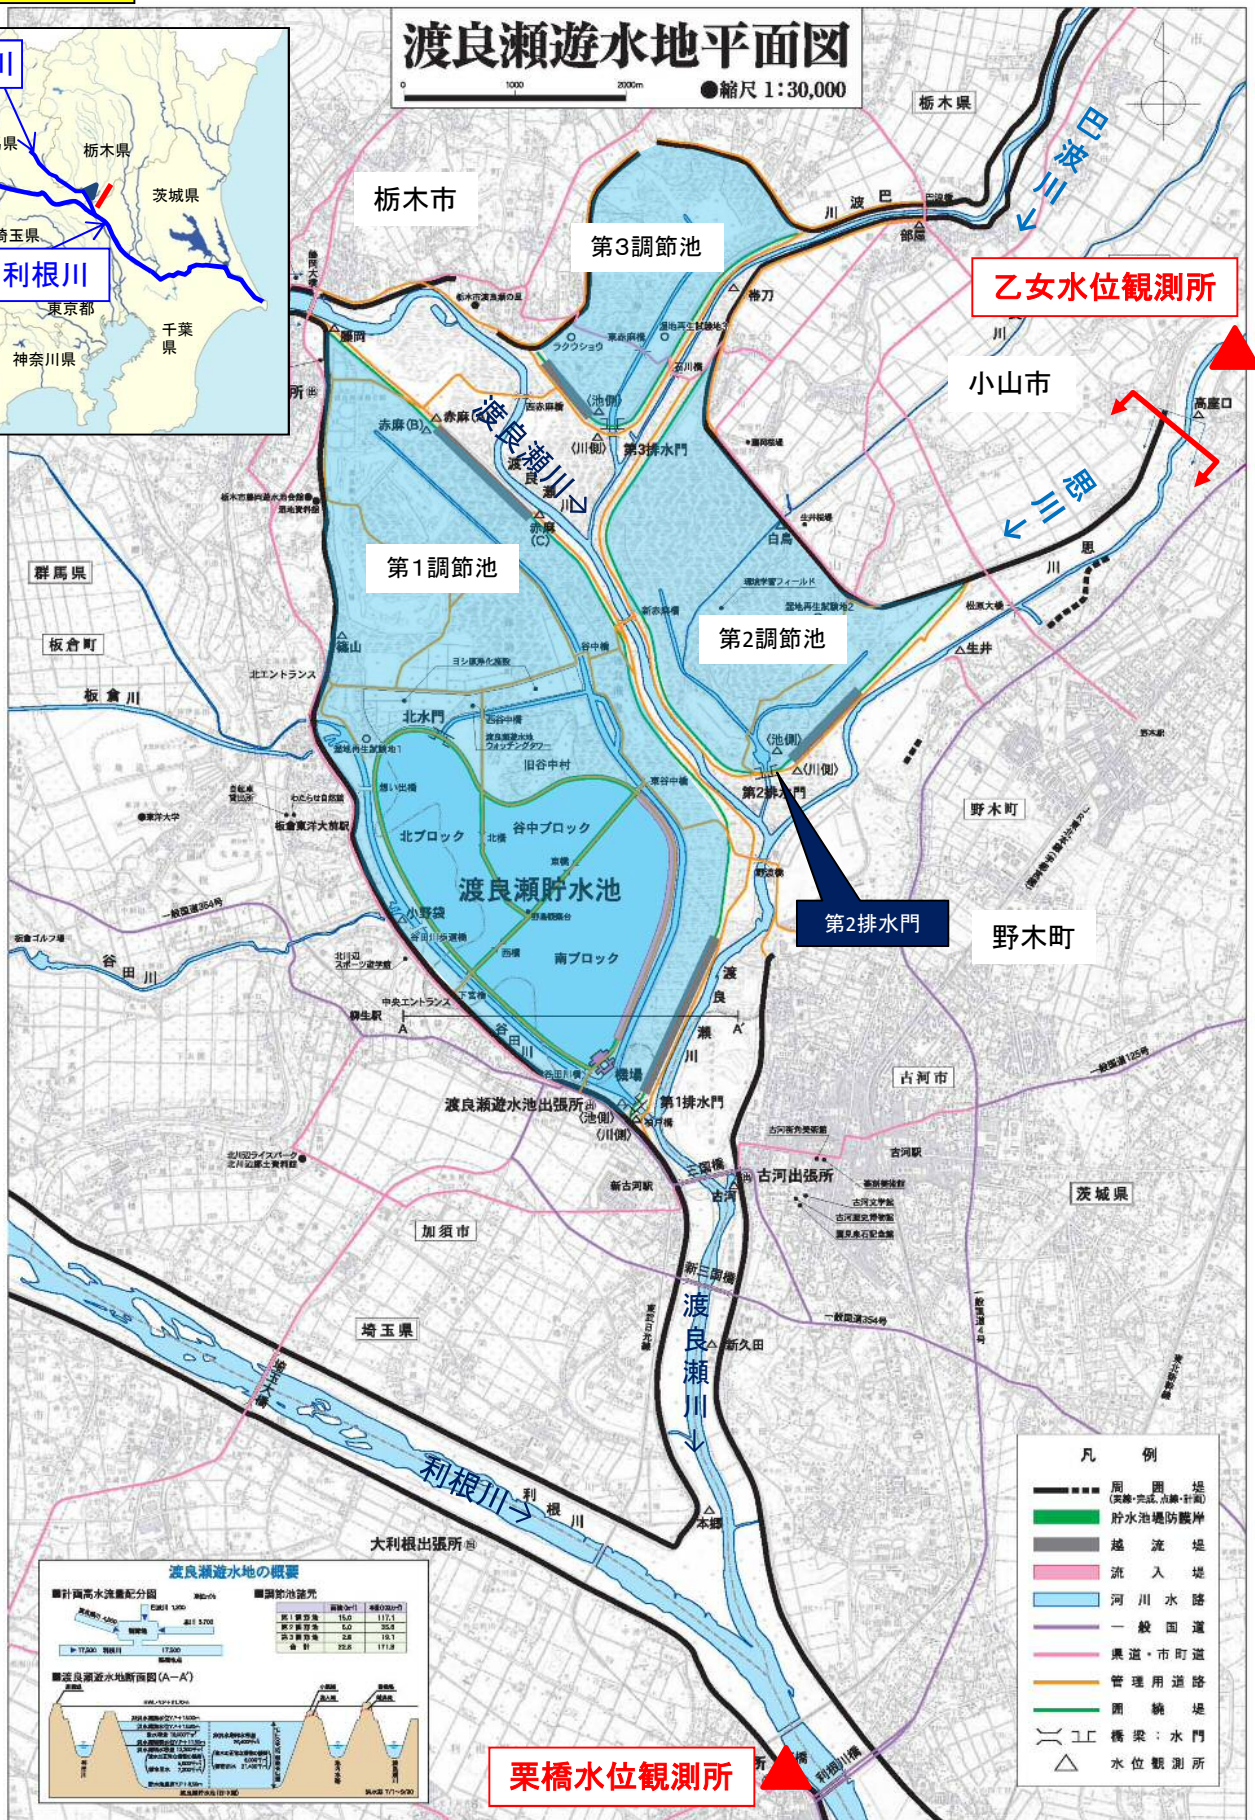

乙女水位観測所

第2排水門

栗橋水位観測所

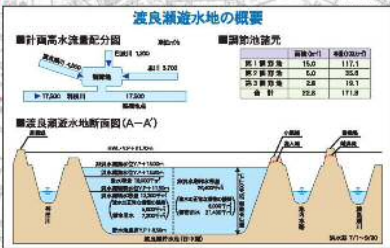

凡例

- 堤防 (完成・完成済・計画)
- 貯水池堤防
- 越流堤
- 流入堤
- 河川水路
- 一般国道
- 県道・市町道
- 管理用道路
- 開橋堤
- 橋梁・水門
- △ 水位観測所