
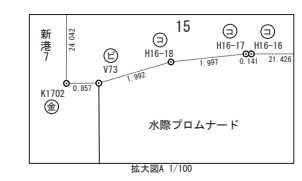
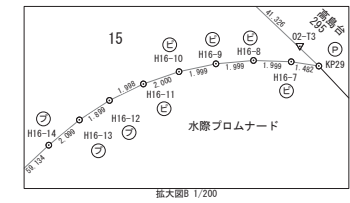


用地実測図 縮尺 1/500  
 横浜市中区新港一丁目15番



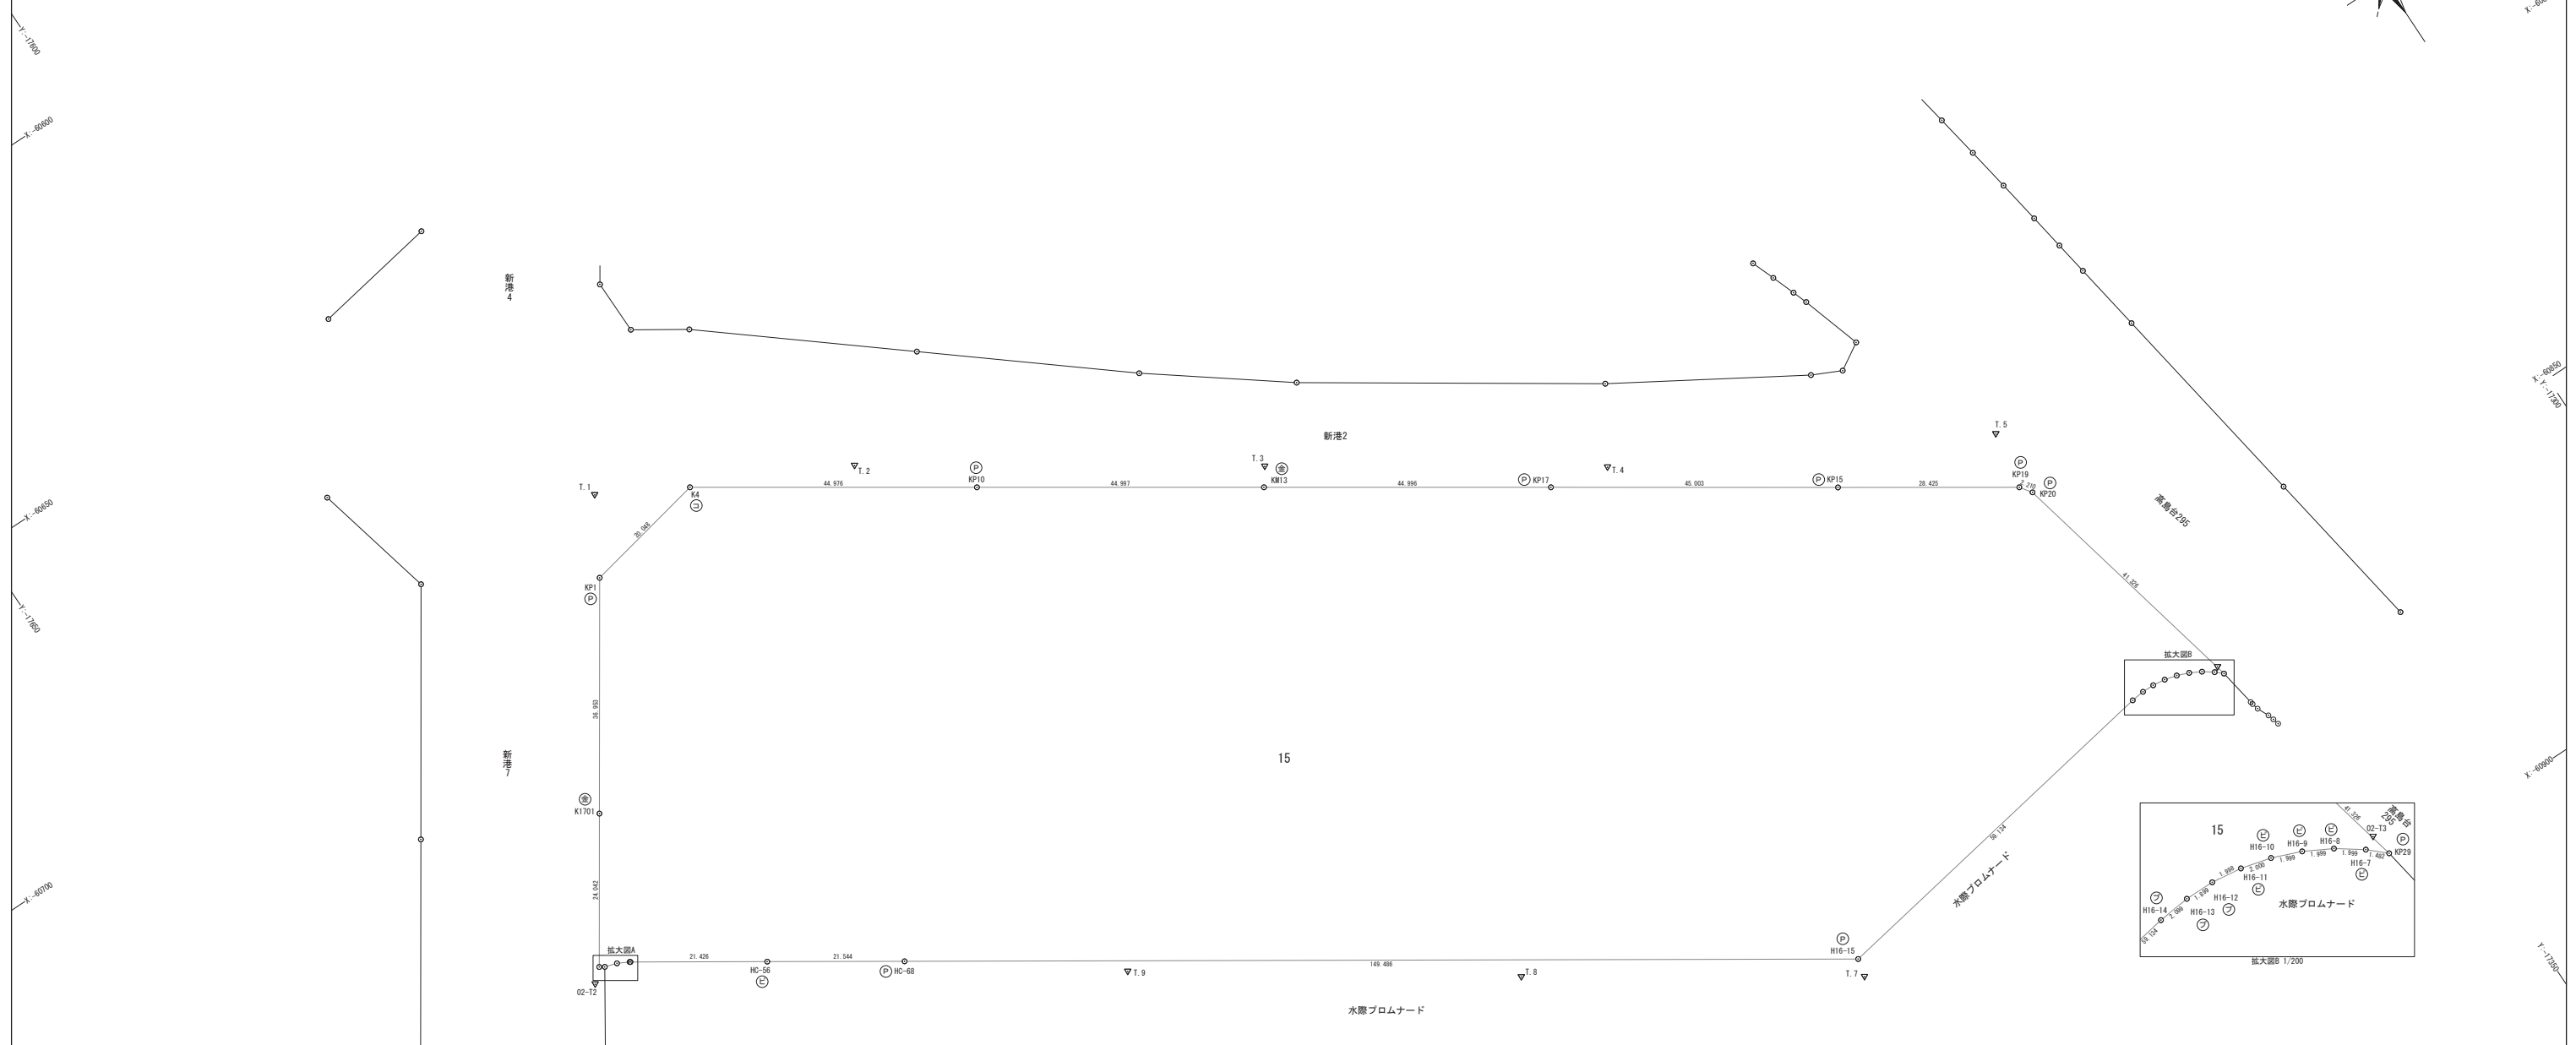


地 番 15		公 簿 地 積		m <sup>2</sup>	
公簿地目	所有権	地目	地積	公簿地目	地積
宅地	15	宅地	33650.289057	宅地	16825.1445285
		宅地	16825.14		
点 名	X <sub>n</sub>	Y <sub>n</sub>	X <sub>n+1</sub> -X <sub>n-1</sub>	(X <sub>n+1</sub> -X <sub>n-1</sub> ) Y <sub>n</sub>	距 離
K1702	-60758.247	-17605.630	-20.500	360915.415000	0.857
V73	-60758.712	-17604.910	-1.053	18537.970230	1.992
H16-18	-60759.300	-17603.007	-1.508	26545.334556	1.997
H16-17	-60760.220	-17601.234	-0.997	17548.430298	0.141
H16-16	-60760.297	-17601.116	-11.860	208749.235760	21.426
HC-56	-60772.080	-17583.221	-23.631	415509.095451	21.544
HC-68	-60783.928	-17565.228	-94.059	1652167.780452	149.486
H16-15	-60886.139	-17440.378	-72.150	1258323.272700	59.134
H16-14	-60886.078	-17382.106	10.281	-178705.431786	2.099
H16-13	-60885.858	-17380.019	0.199	-3458.623781	1.899
H16-12	-60885.879	-17378.120	-0.285	4952.764200	1.998
H16-11	-60856.143	-17376.140	-0.764	13275.370960	2.000
H16-10	-60856.643	-17374.204	-1.232	21405.019328	1.999
H16-9	-60857.375	-17372.344	-1.682	29220.282608	1.999
H16-8	-60858.325	-17370.585	-2.107	36599.822595	1.999
H16-7	-60859.482	-17368.955	-2.158	37482.204890	1.482
KP29	-60860.483	-17367.862	39.253	-681740.687086	41.326
KP20	-60820.229	-17377.213	42.051	-730729.183863	2.210
KP19	-60818.432	-17378.500	17.479	-303758.801500	28.425
KP15	-60802.750	-17402.208	40.532	-705346.294656	45.003
KP17	-60777.900	-17439.728	49.681	-864423.126768	44.996
KM13	-60753.069	-17477.252	49.671	-868112.584092	44.997
KP10	-60728.229	-17514.771	49.668	-869823.646028	44.976
K4	-60703.401	-17552.273	20.812	-365297.905676	20.048
KP1	-60707.417	-17571.915	-34.811	611695.933065	36.953
K1701	-60738.212	-17592.340	-50.830	894218.642200	24.042

- 凡 例
- ⊙ コンクリート杭
  - ⊕ 金属杭
  - ⊖ 金属標
  - ⊗ 金属板
  - ⊘ プラスチック杭

測量年月日	平成28年10月20日
作成年月日	平成28年10月24日
測地系	世界測地系(測地成果2011)
測量実施者 図面作成者	武田信真 測量士番号 H23-437号
作業機関	カツミテクノ株式会社
計画機関	財務省 関東財務局 横浜財務事務所

用地平面図 縮尺 1/500  
 横浜市中区新港一丁目15番

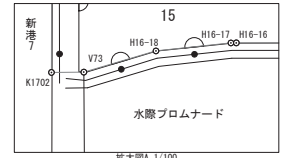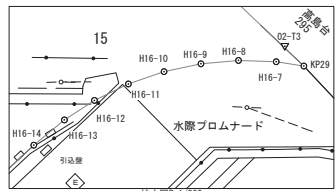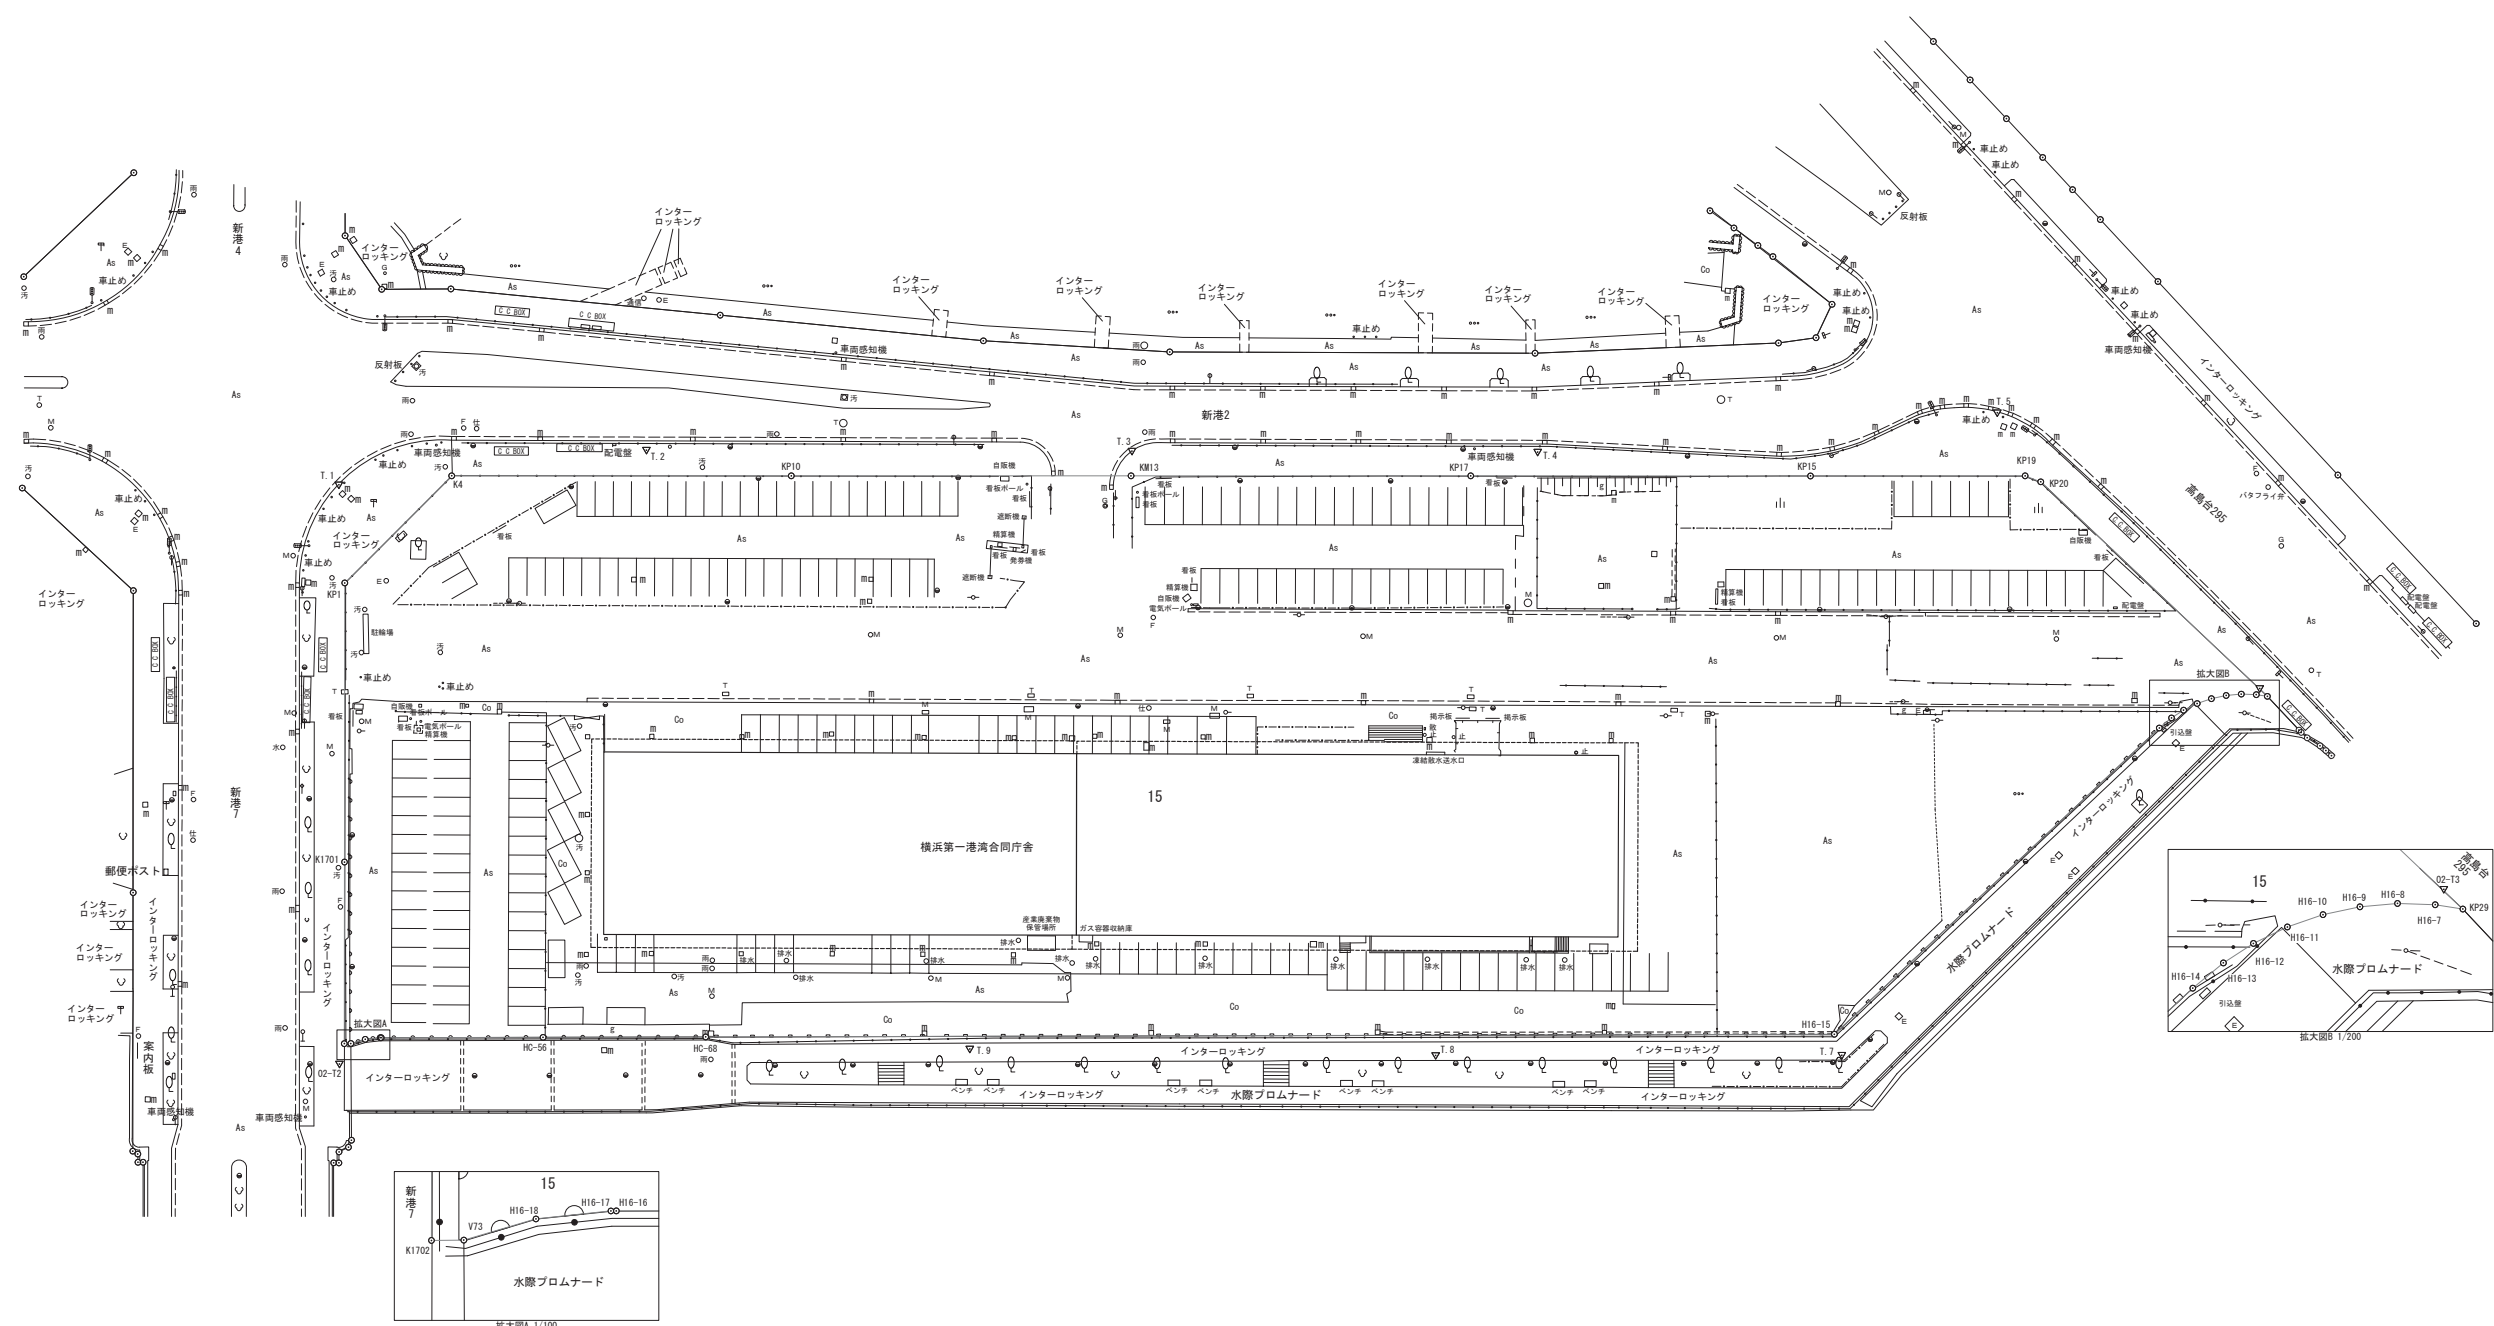

測量年月日	平成28年10月20日
作成年月日	平成28年10月24日
測地系	世界測地系(測地成果2011)
測量実施者 図面作成者	武田信真 測量士番号 H23-437号
作業機関	カツミテクノ株式会社
計画機関	財務省 関東財務局 横浜財務事務所