


1階平面図 (Z1)

註: 床下段+0
 ① 待合室 (床下段+0) 5004
 ② 事務室 (床下段+0) 5004
 ③ 会議室 (床下段+0) 5004
 ④ 廊下 (床下段+0) 4504

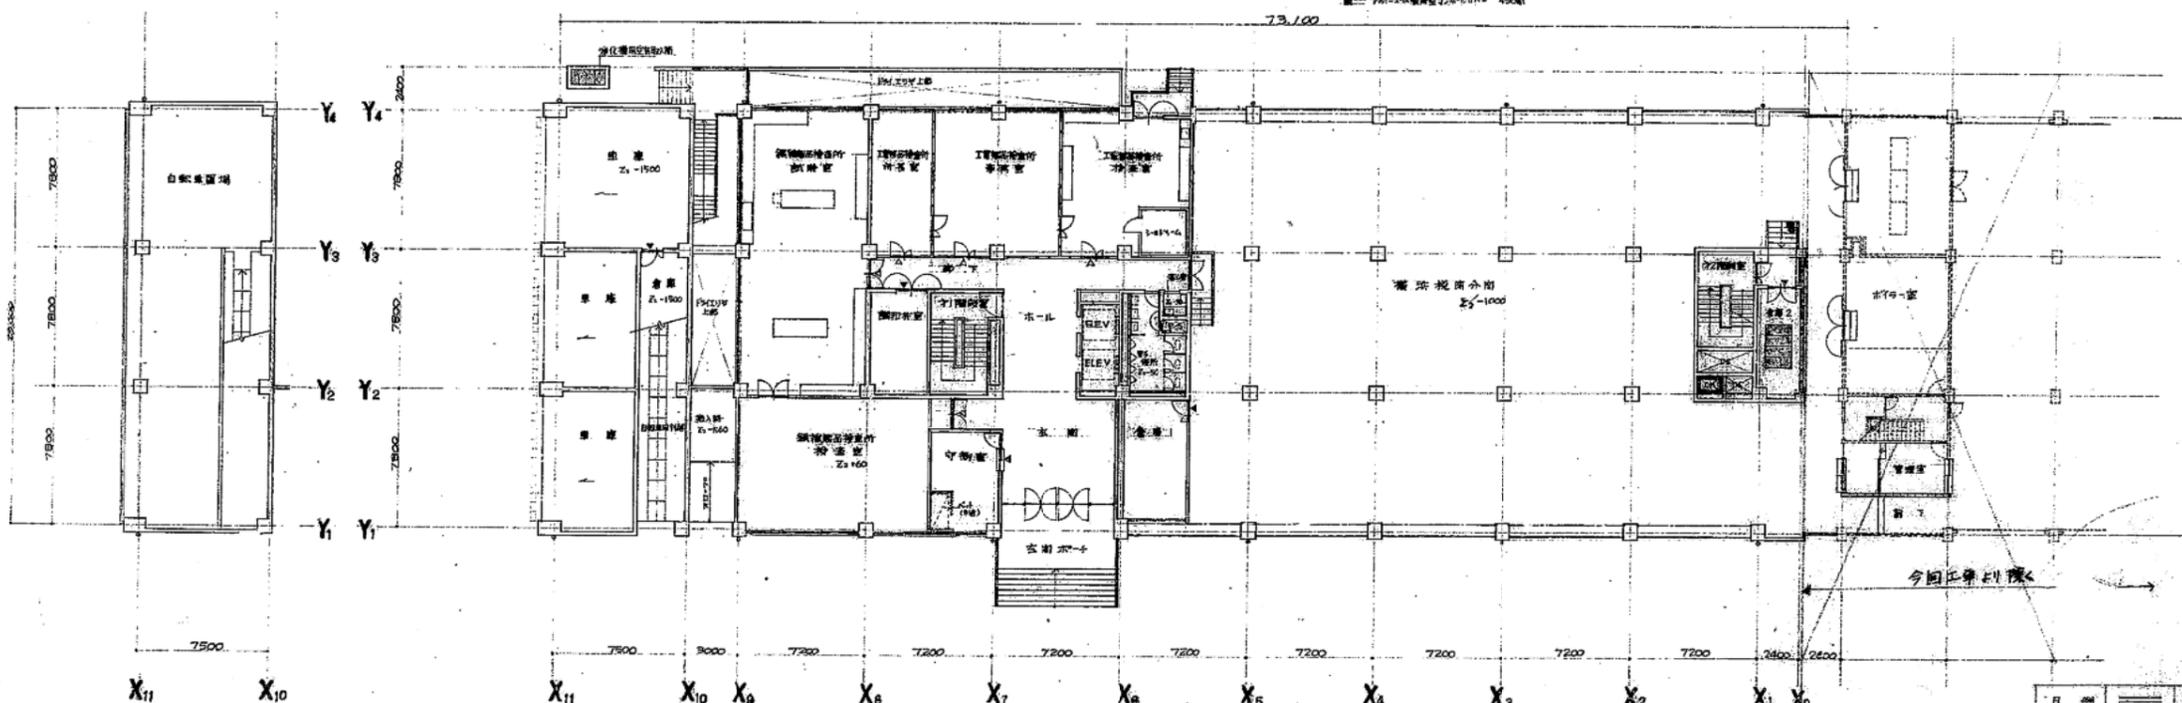


2階平面図 (Z2)

【註】 Z_n 番号は丁記に示す。
 Z₁ --- 地階 床仕上げの高さを示す。
 Z₂ --- 1階 床仕上げの高さを示す。
 Z₃ --- 2階 床仕上げの高さを示す。
 Z₄ --- 3階 床仕上げの高さを示す。
 Z₅ --- 4階 床仕上げの高さを示す。
 Z₆ --- 屋階 2階床面+30mmの高さを示す。
 Z₇ --- 屋上1階 床仕上げの高さを示す。
 Z₈ --- 屋上1階 屋根2階床面の高さを示す。

Z₂+950 (中2階) 平面図


凡例	記号	説明
○	●	エレベーター
□	■	事務室
△	▲	会議室
◇	◆	待合室
◇	◆	廊下

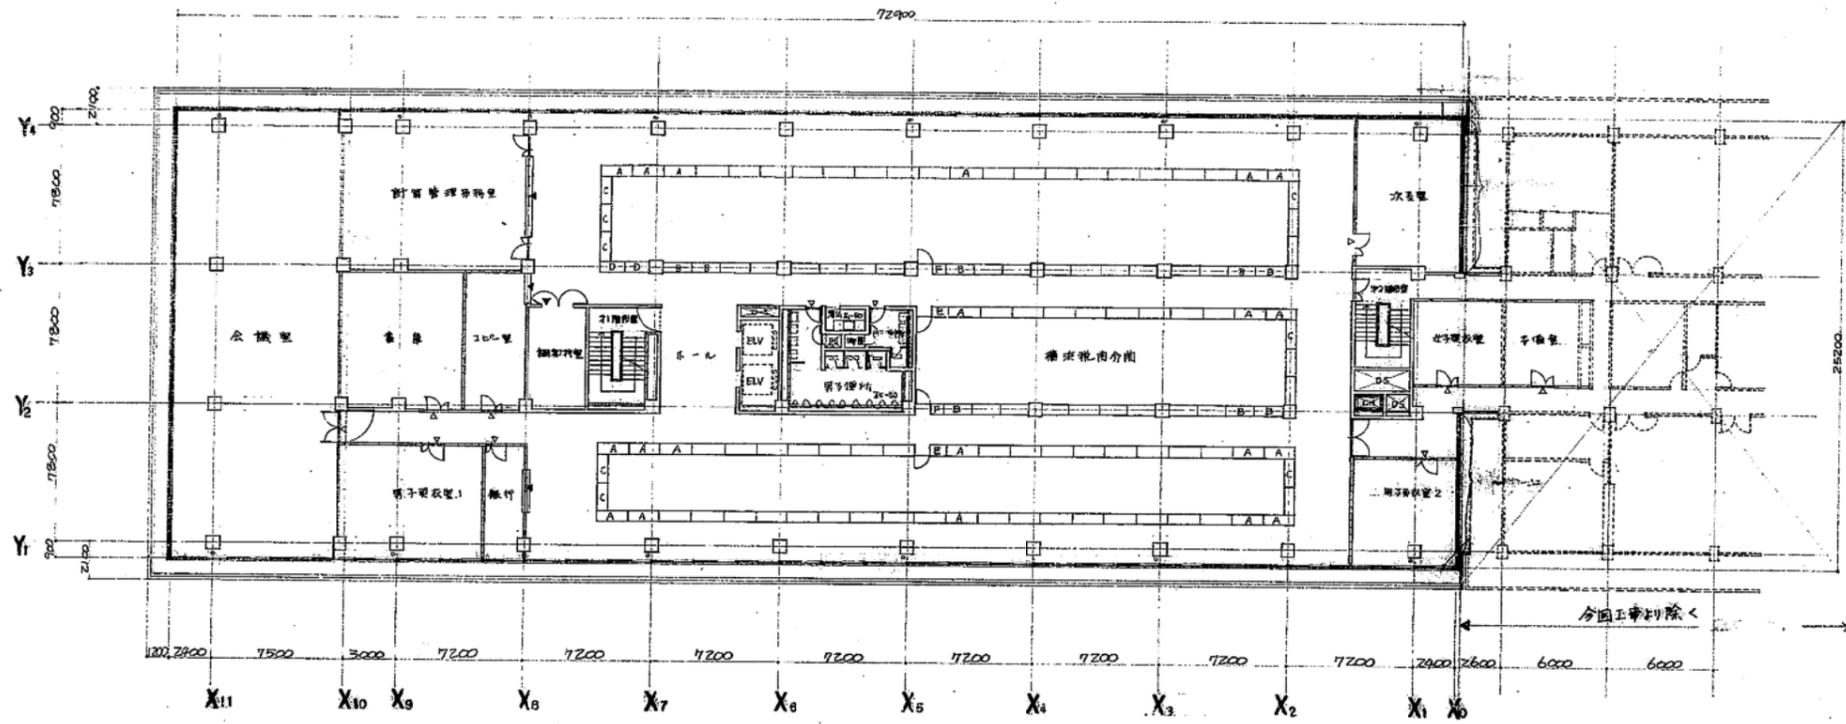

カウンター種別数量表


A	76個
B	30個
C	13個
D	2個
E	2個
F	2個
合計125個	

2階平面 (2₁)

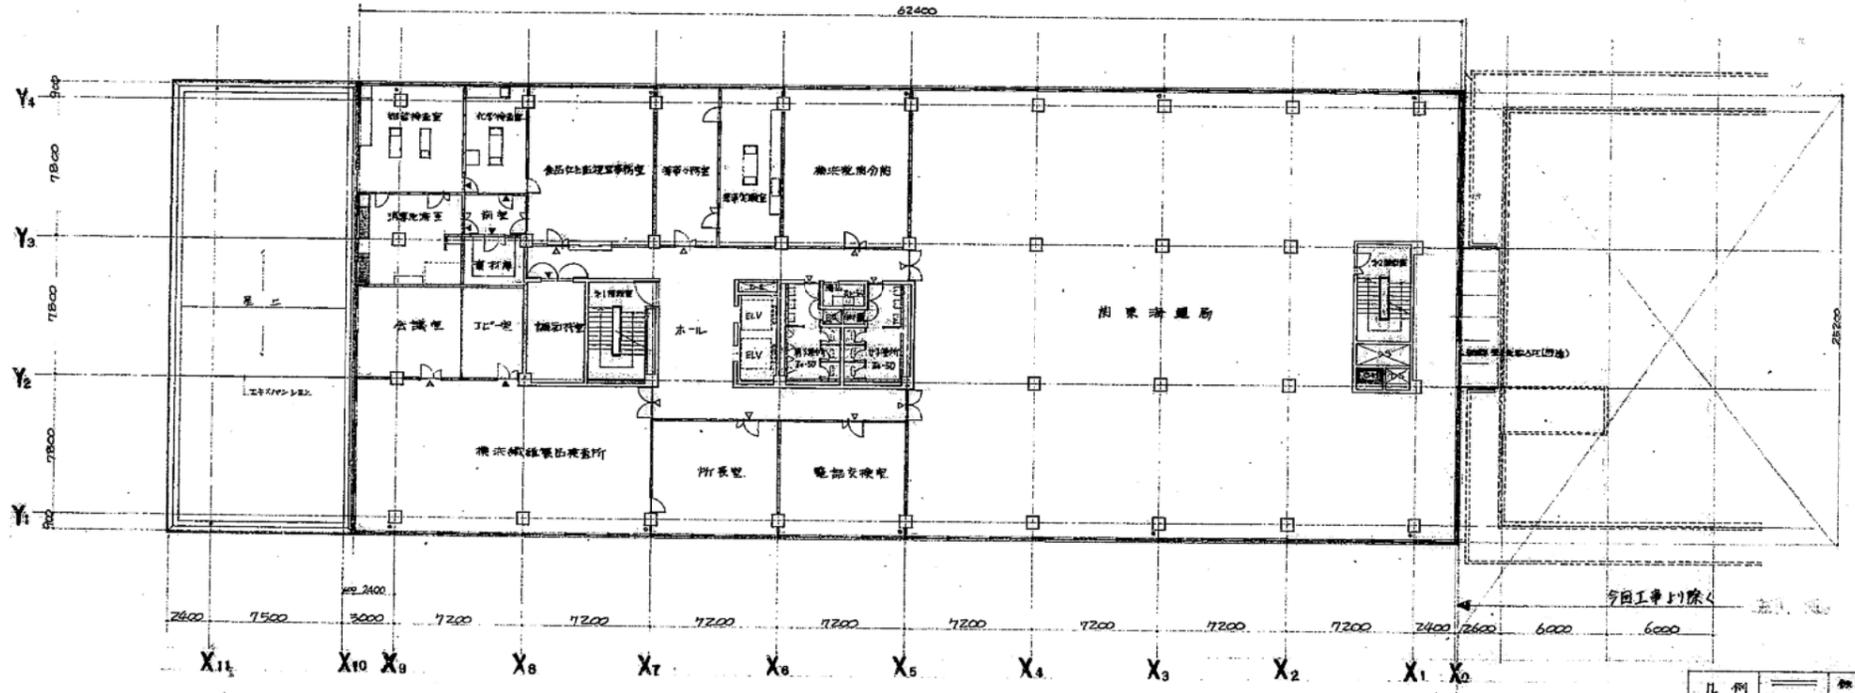



3階平面 (2₂)

凡例	鉄筋コンクリート	○	鋼造
	コンクリートブロック	●	ルーフ・トレイス
	木造	+	ツリ金具
	▼		電気工事
	▽		衛生工事
横浜第一港湾合同庁舎建築工事 工事設計図			
平面図 (2 ₁) (2 ₂) (3 ₁) (3 ₂)			8
関東地方建設局			

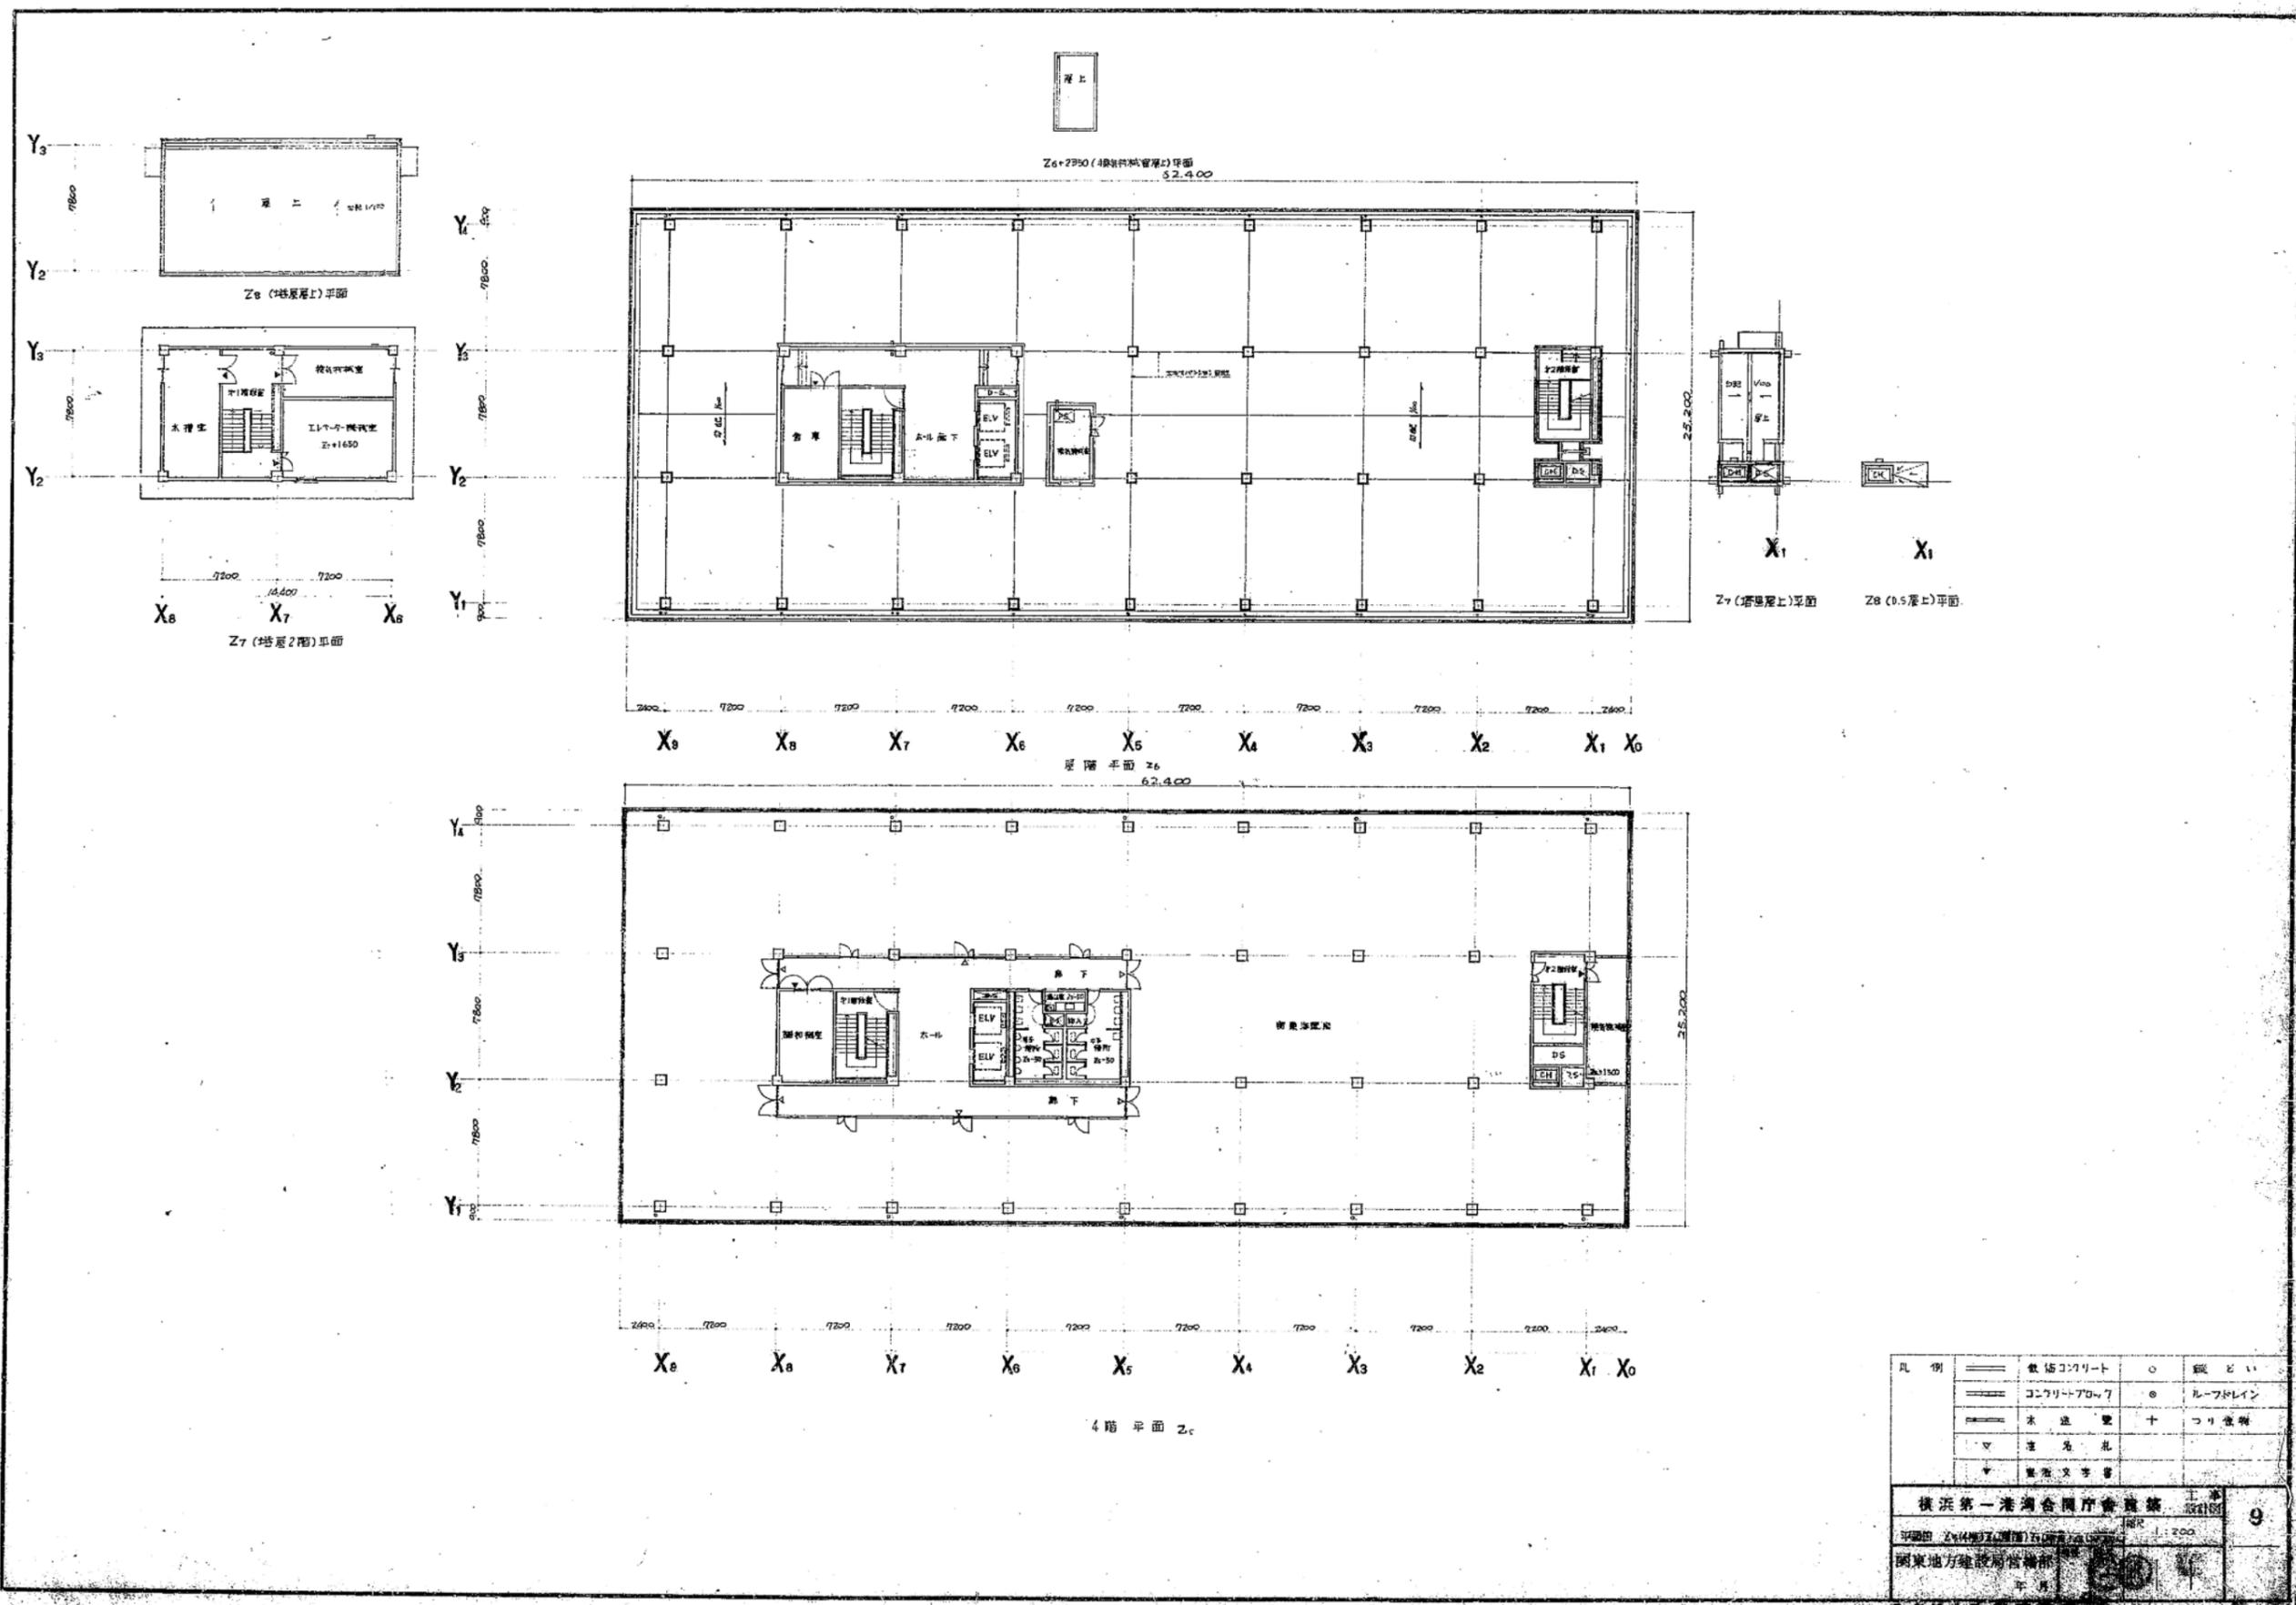


参考資料4-3 既存図(抜粋)

横浜第一港湾合同庁舎建築工事(1966年)より抜粋

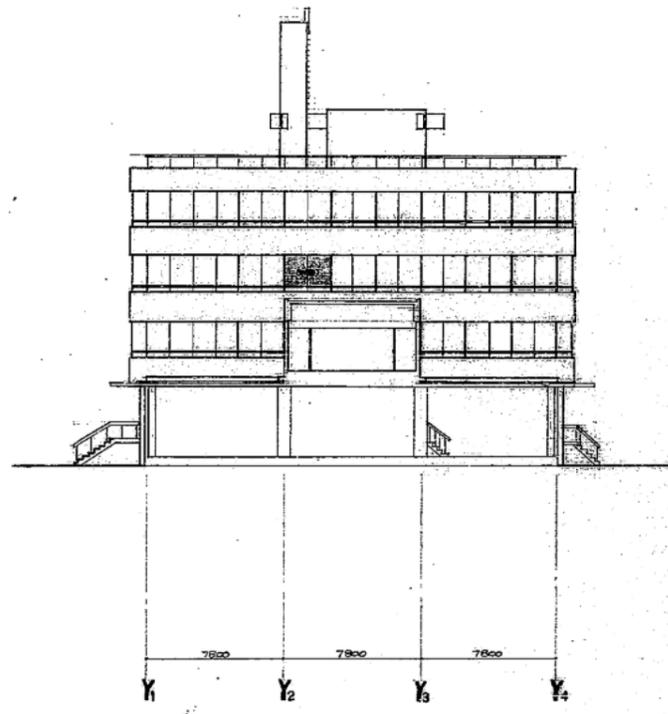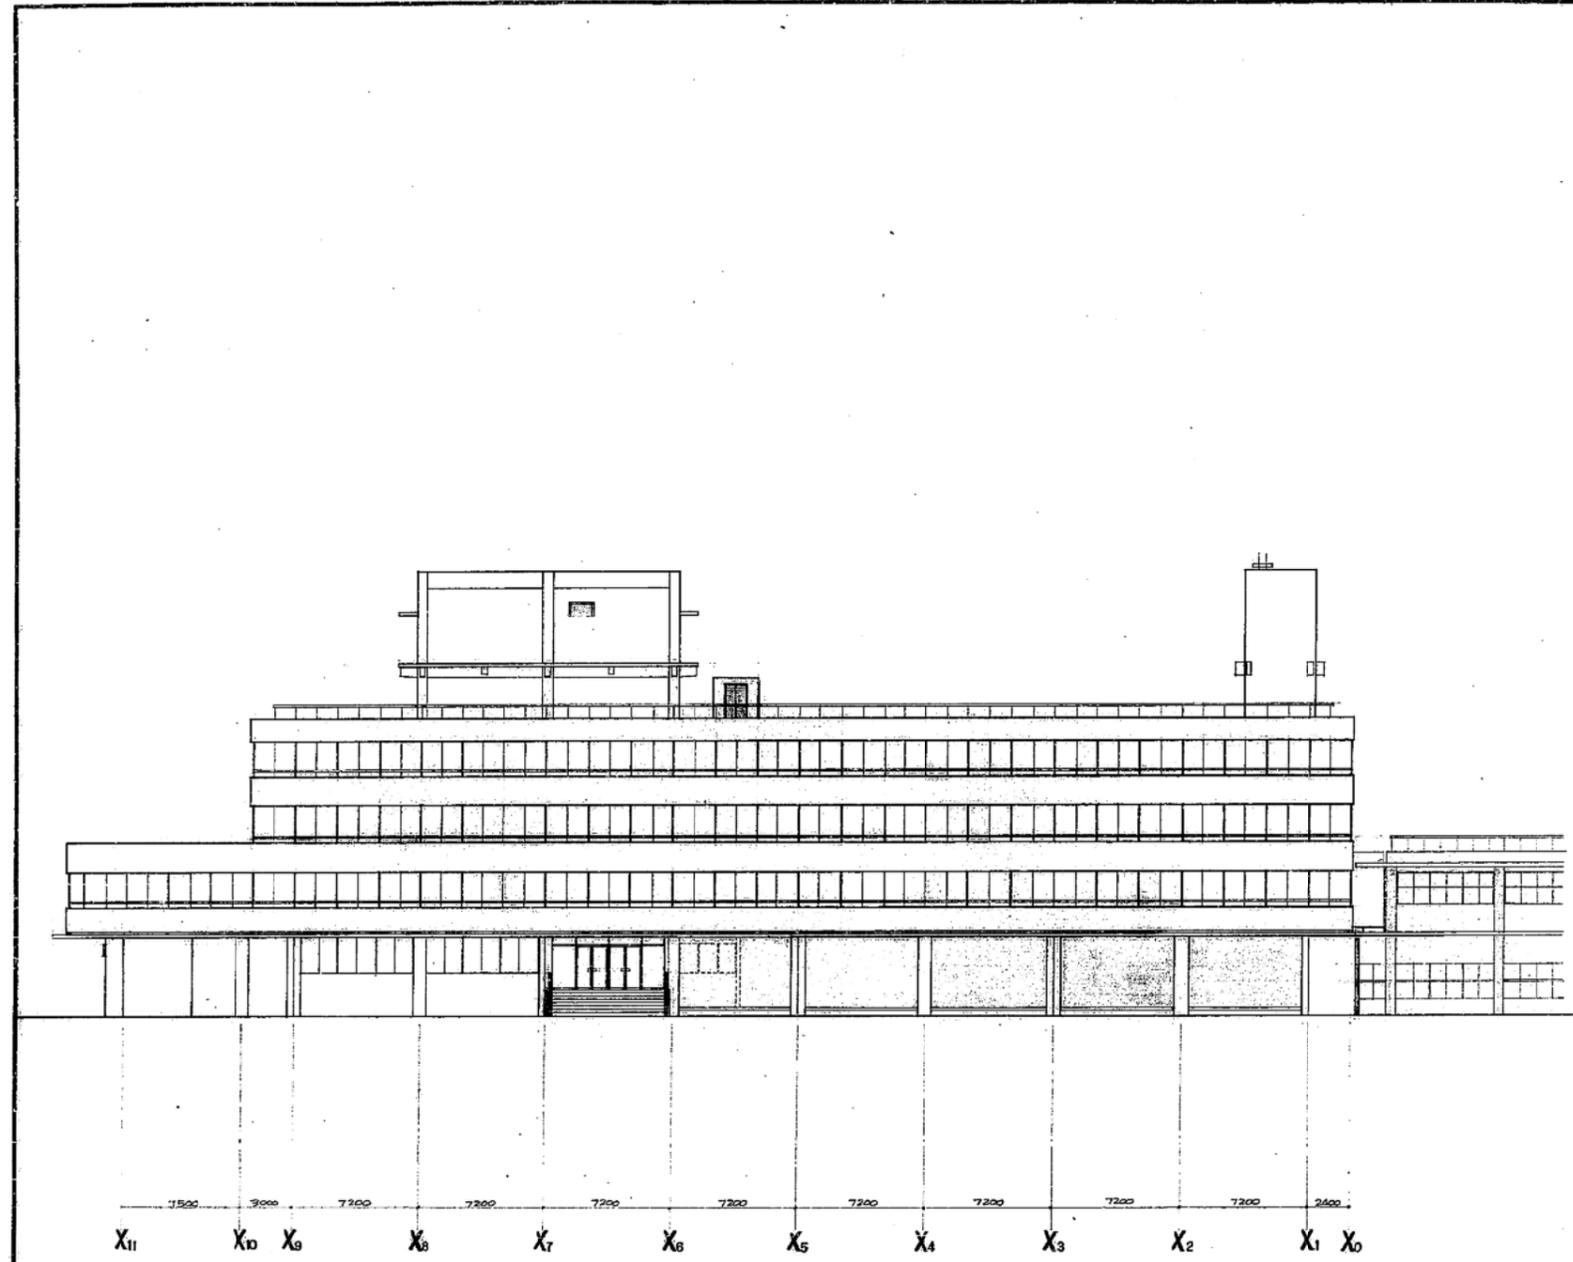



横浜第一港湾合同庁舎建築工事
 工務部（建築課）
 関東地方建設局（建築課）

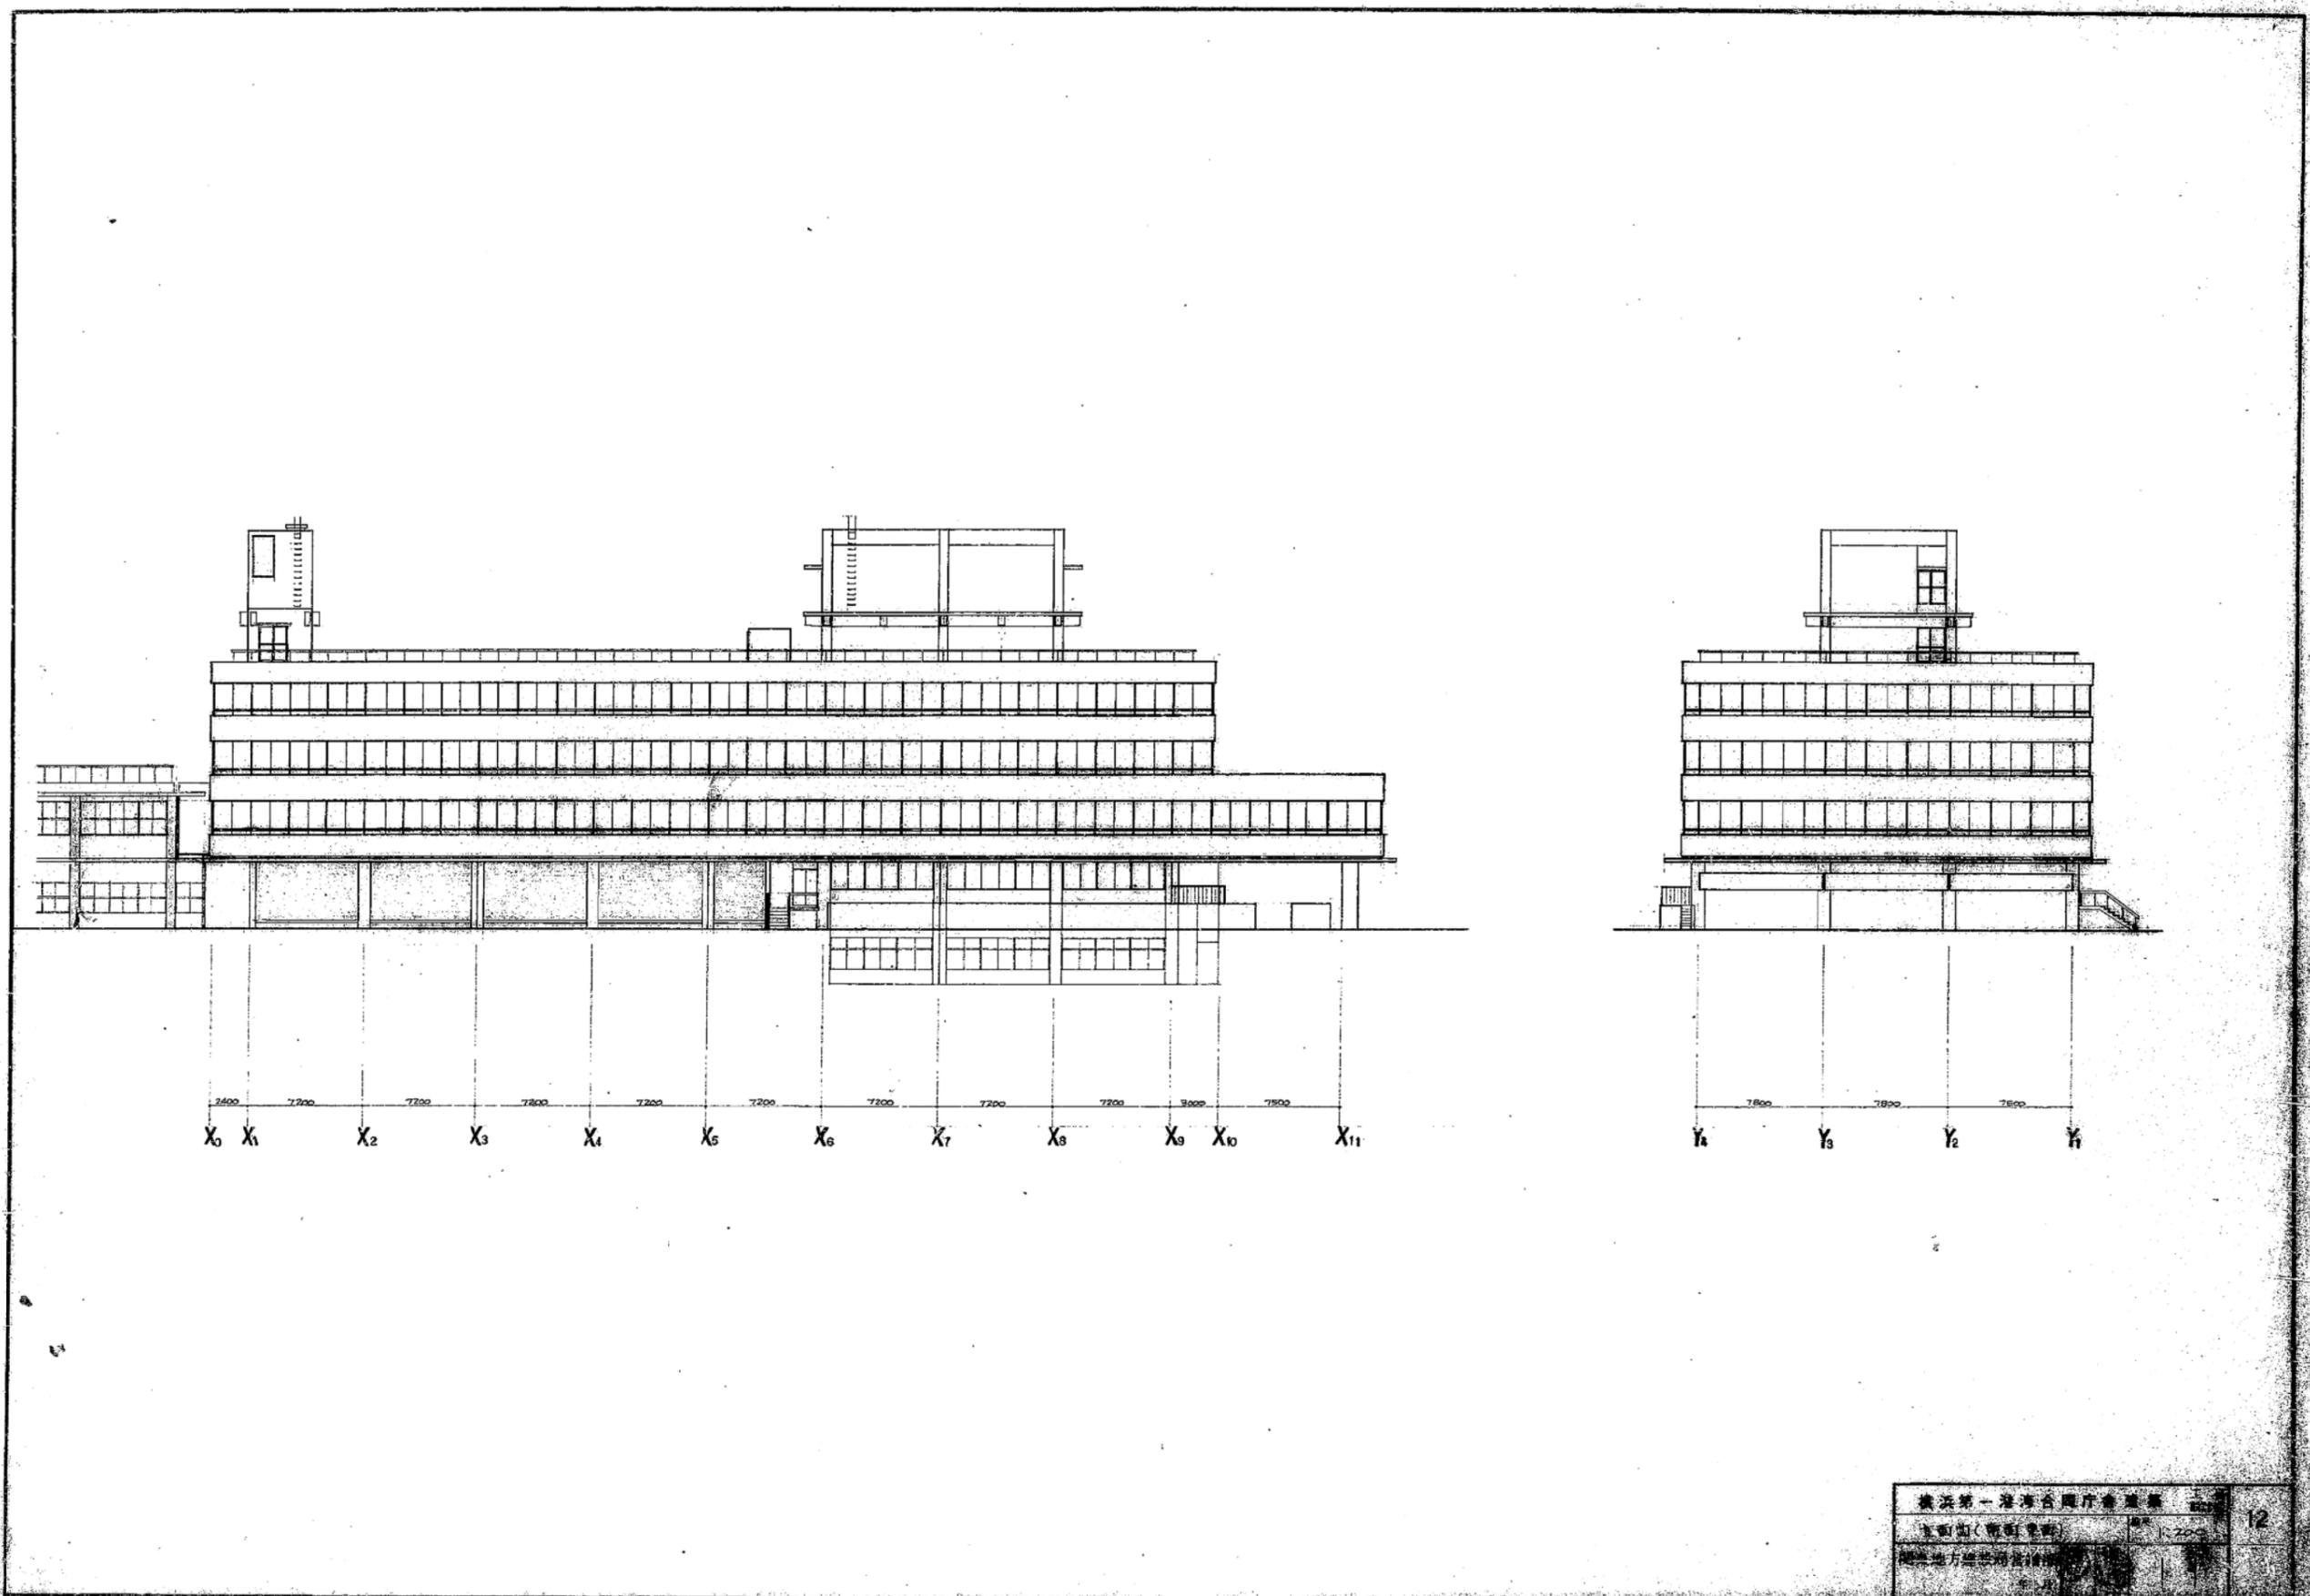






参考資料4-3 既存図(抜粋)

横浜第一港湾合同庁舎建築	12
主計部(電算室)	1200
横浜地方建設局建築課	

横浜第一港湾合同庁舎建築工事(1966年)より抜粋

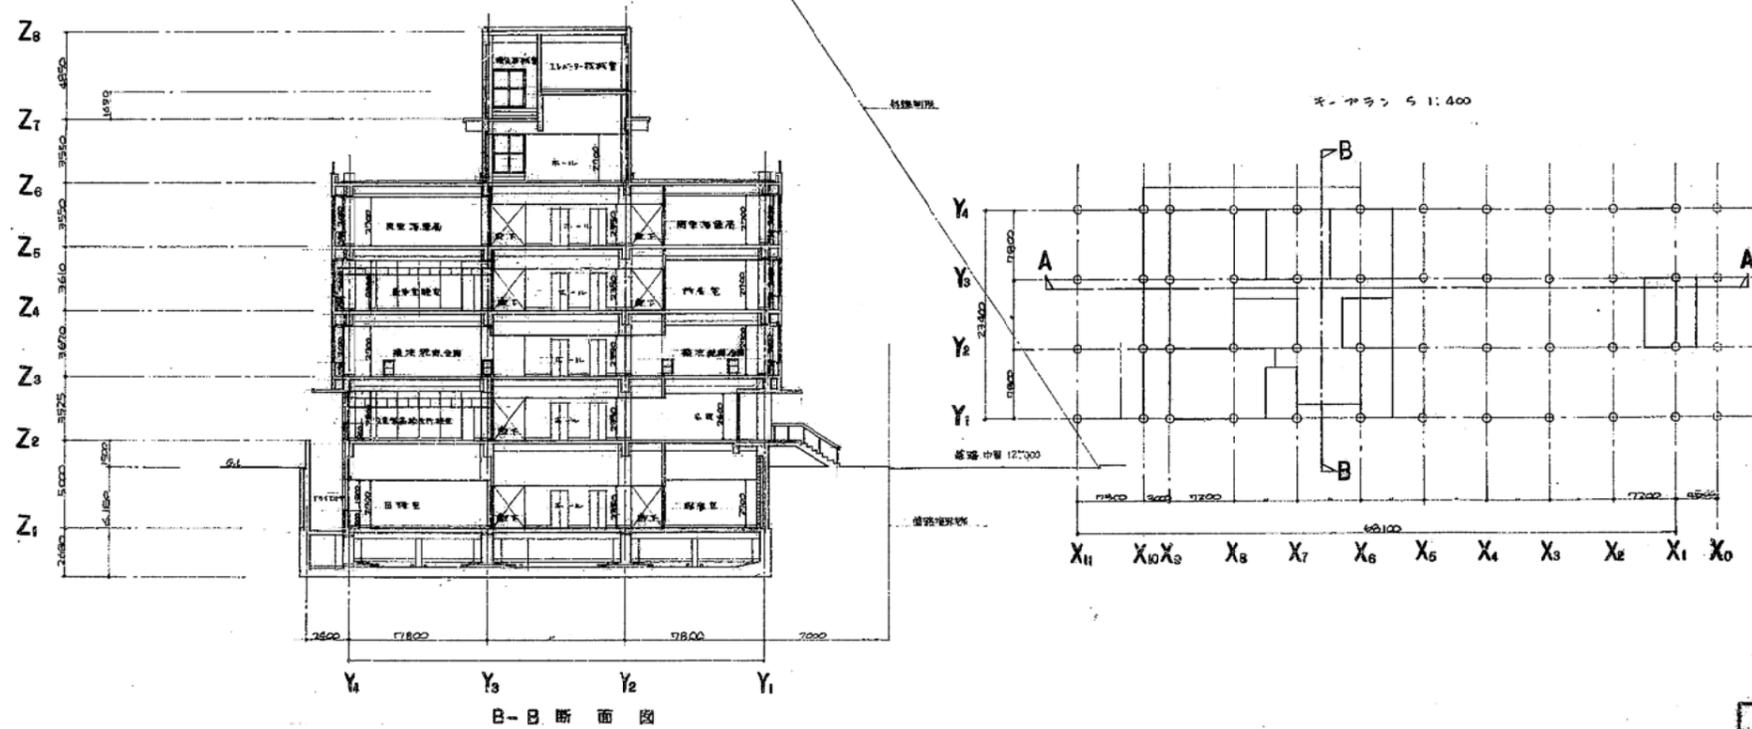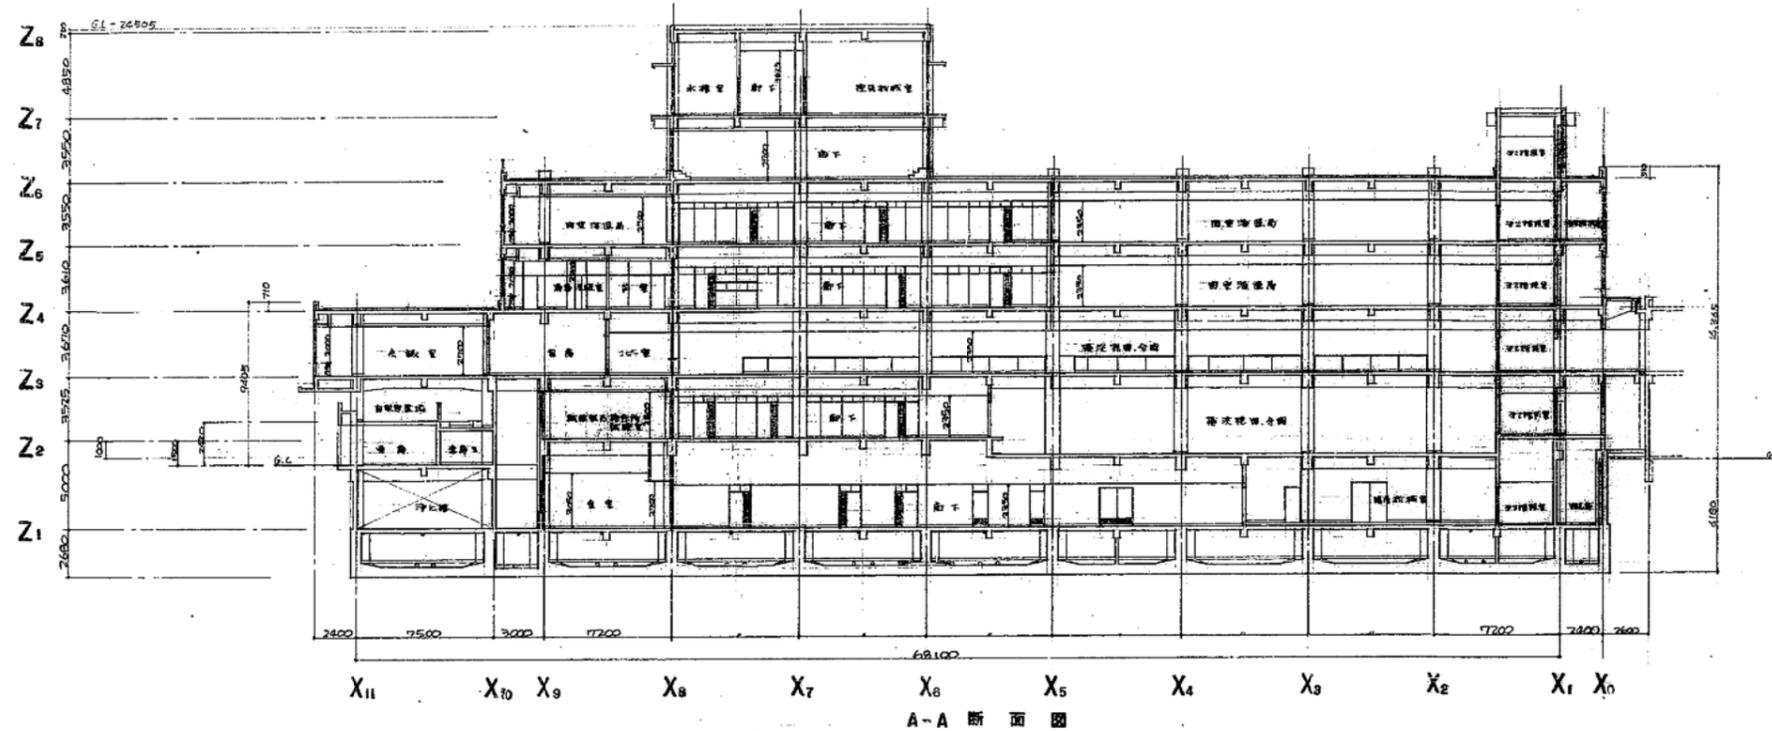




横浜第一港湾合同庁舎建築 工事設計図		13
断面図	縮尺 1:200	
関東地方建設局営繕部		

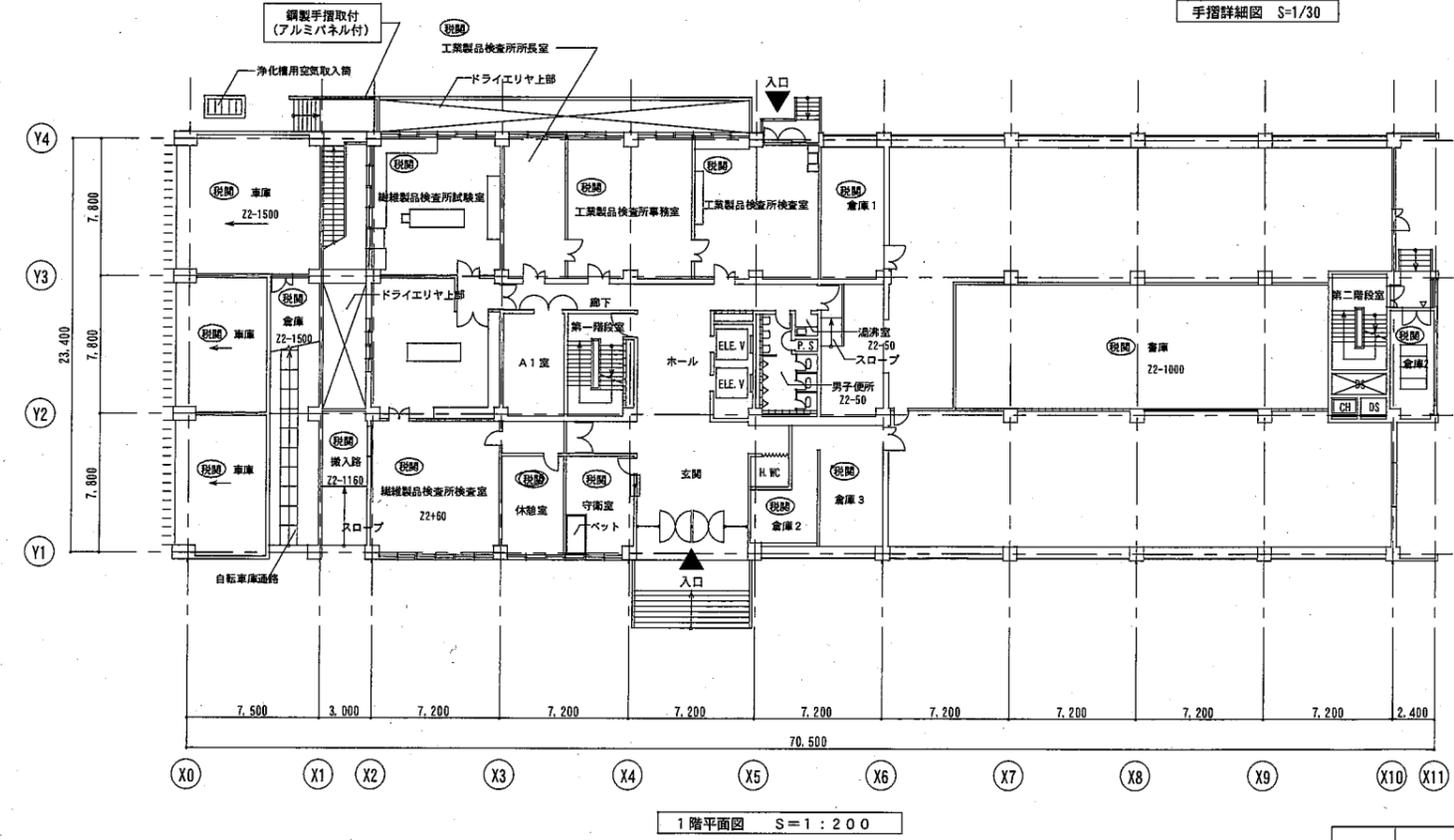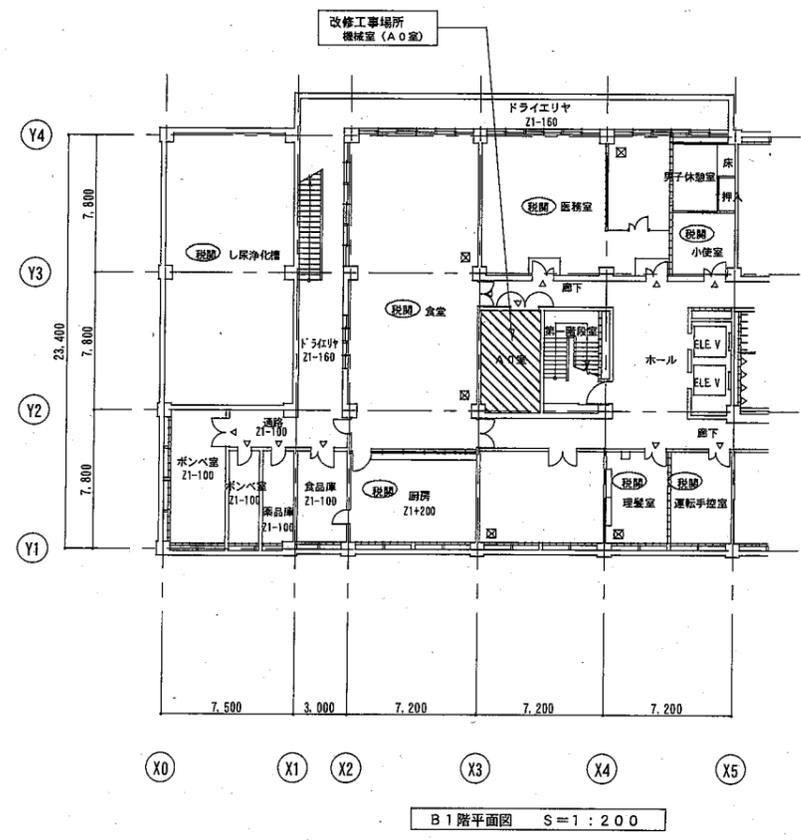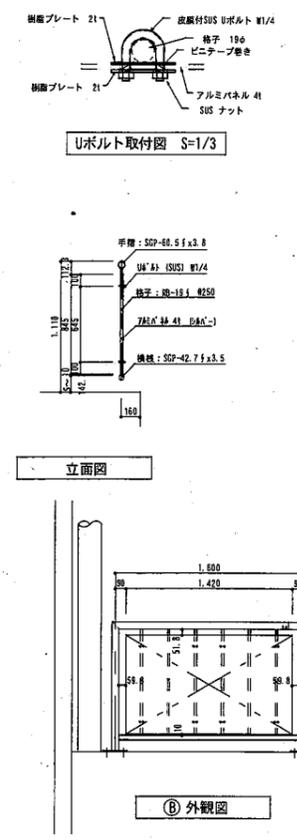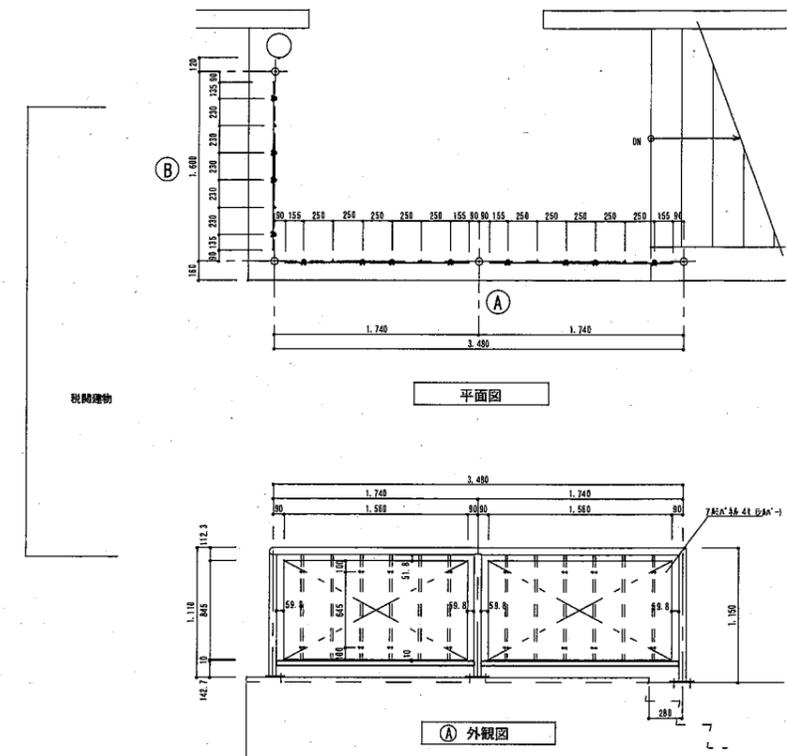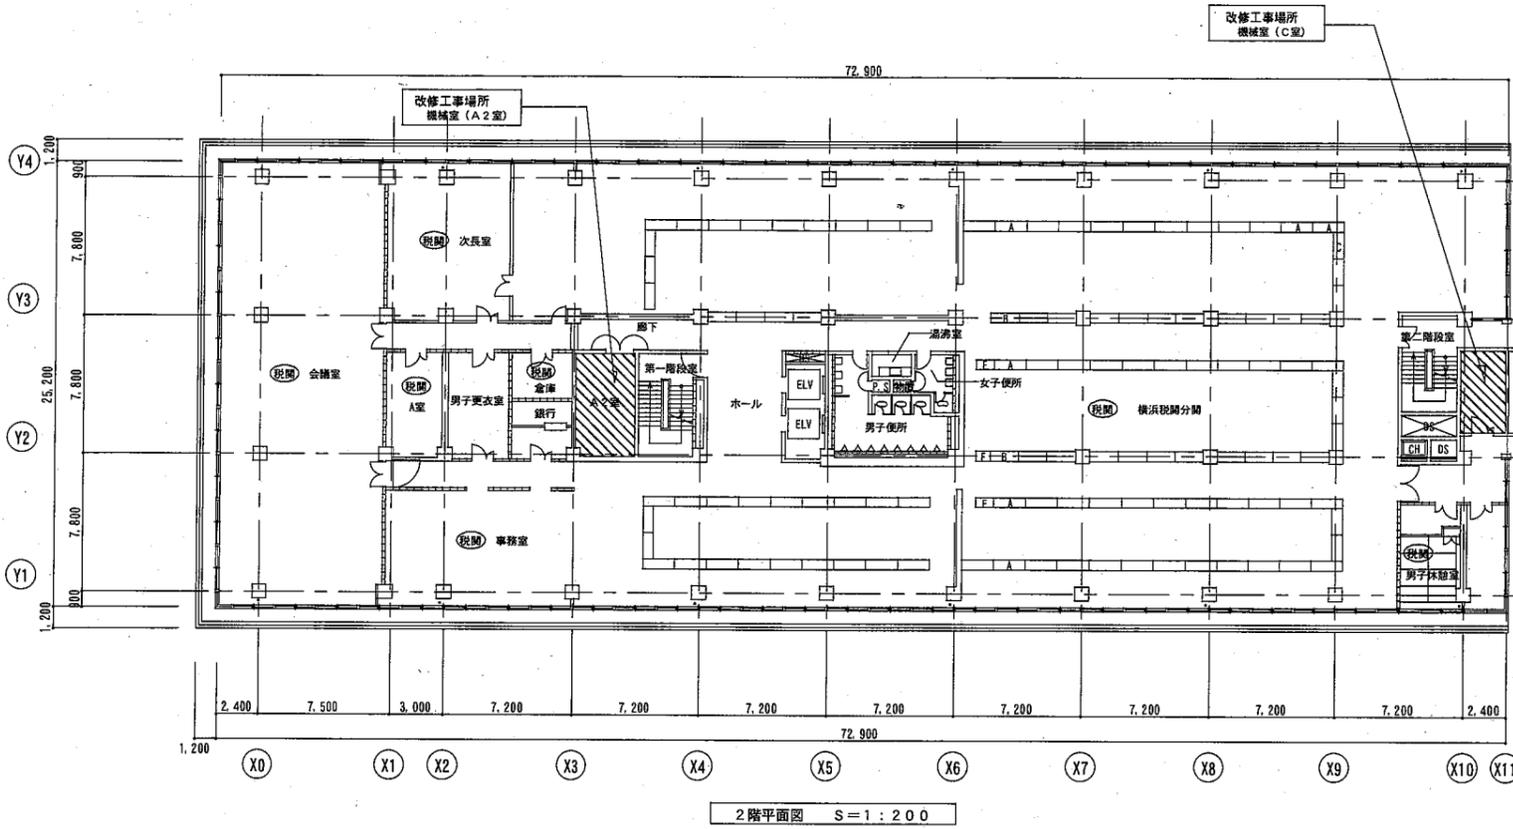


改修範囲
参考資料 4-3 既存図(抜粋)
8

横浜第一港湾合同庁舎
空調改修その他工事
(2009年)より抜粋

口座名	横浜第一港湾合同庁舎		図面番号	A-01
所在	神奈川県横浜市 中区新港1-6-2	図面の名称	建築工事 地下11階・1階・2階 平面図	縮尺 1/200, 30.3
調整年月日	平成21年7月16日	調整者	官職又は資格 国土交通技官	氏名 田中 朝也

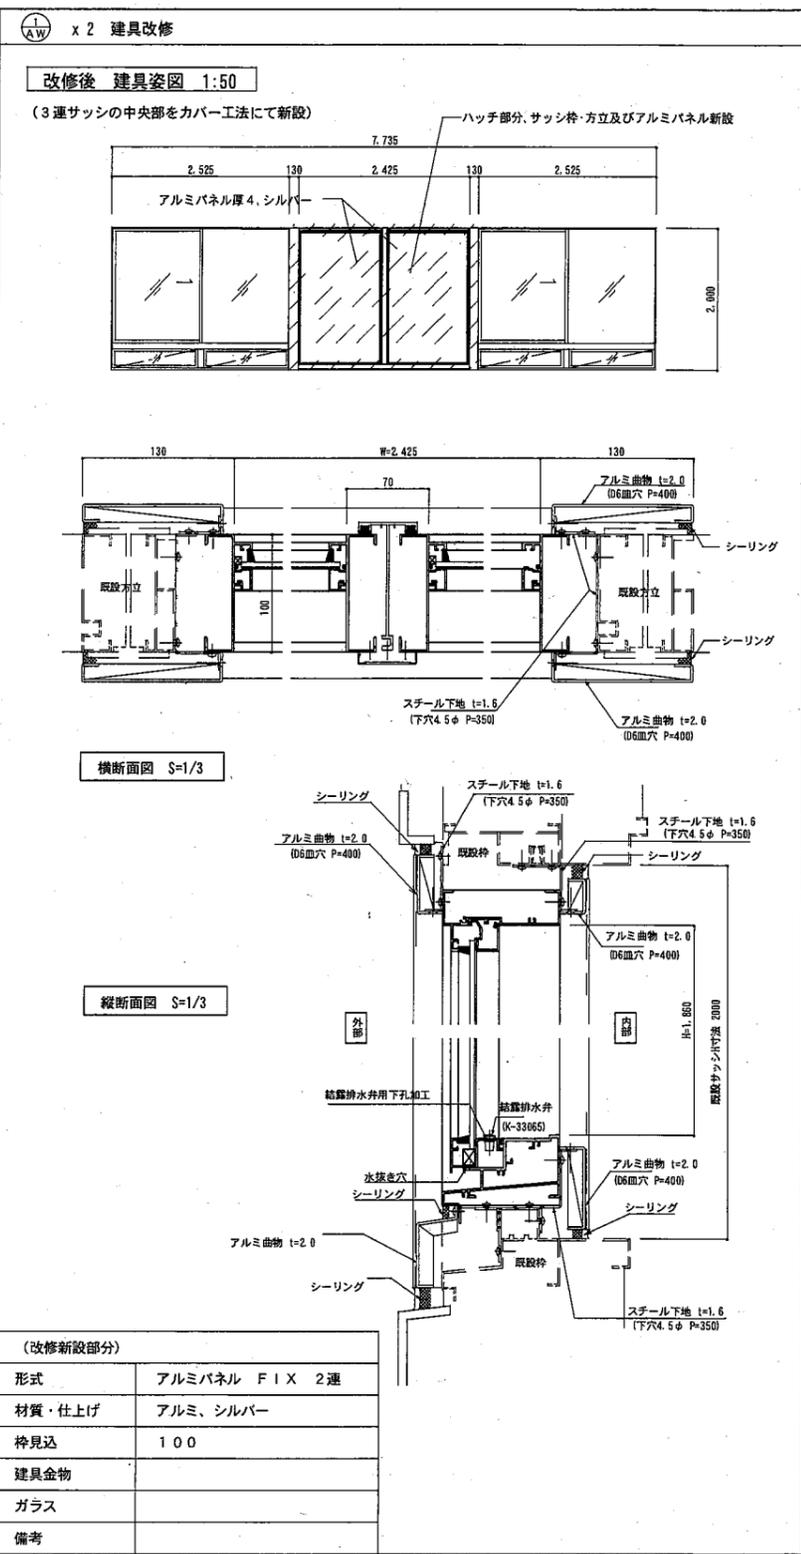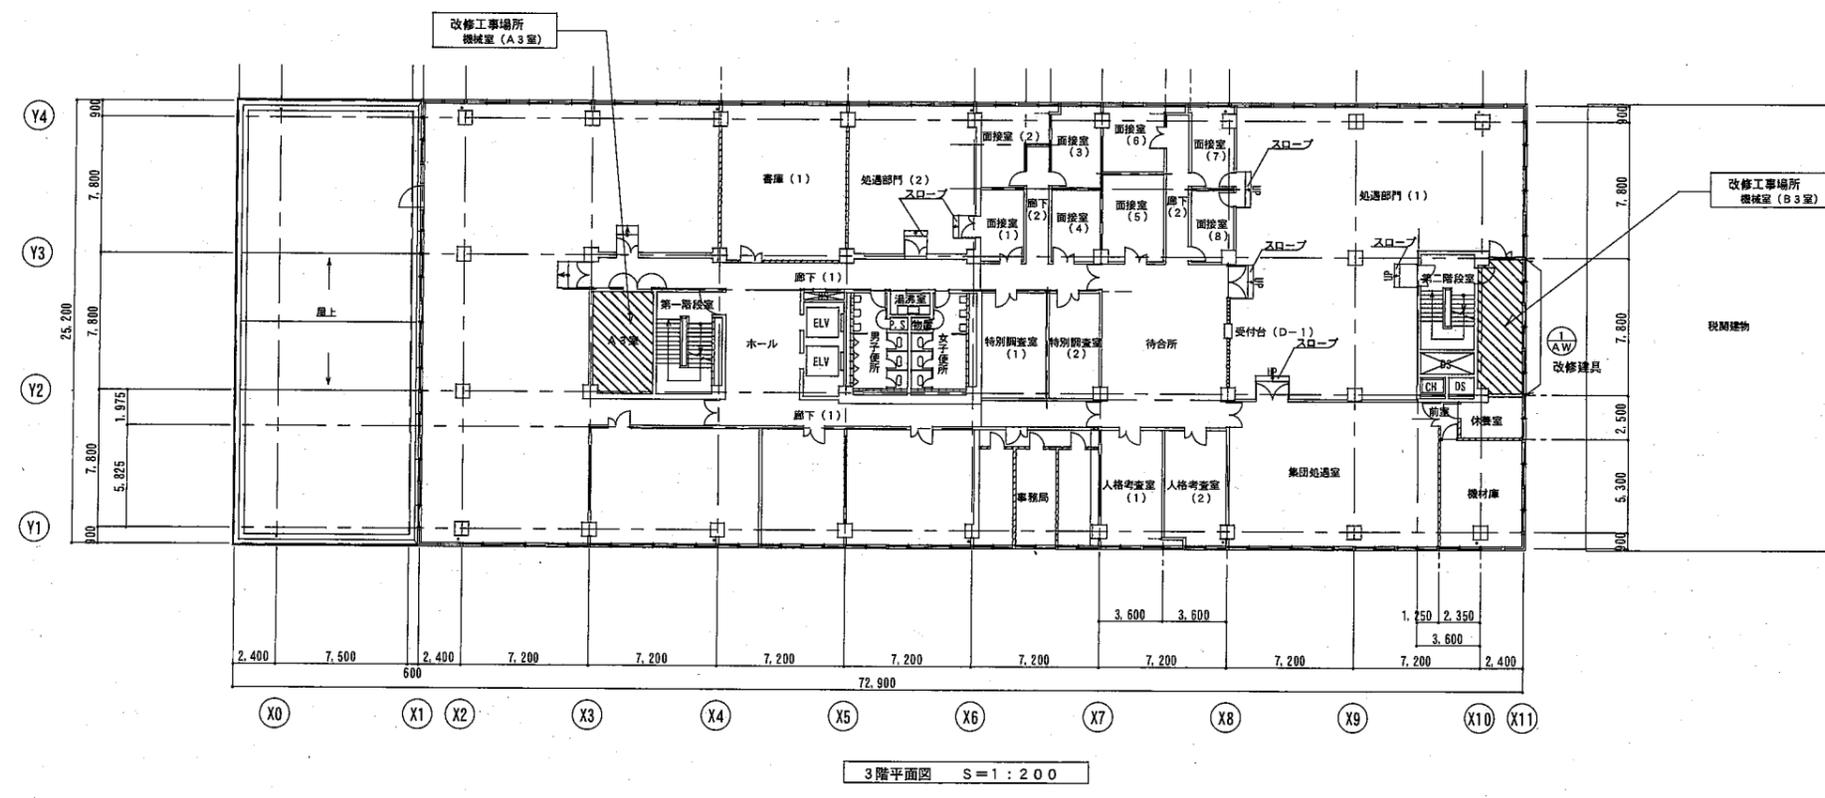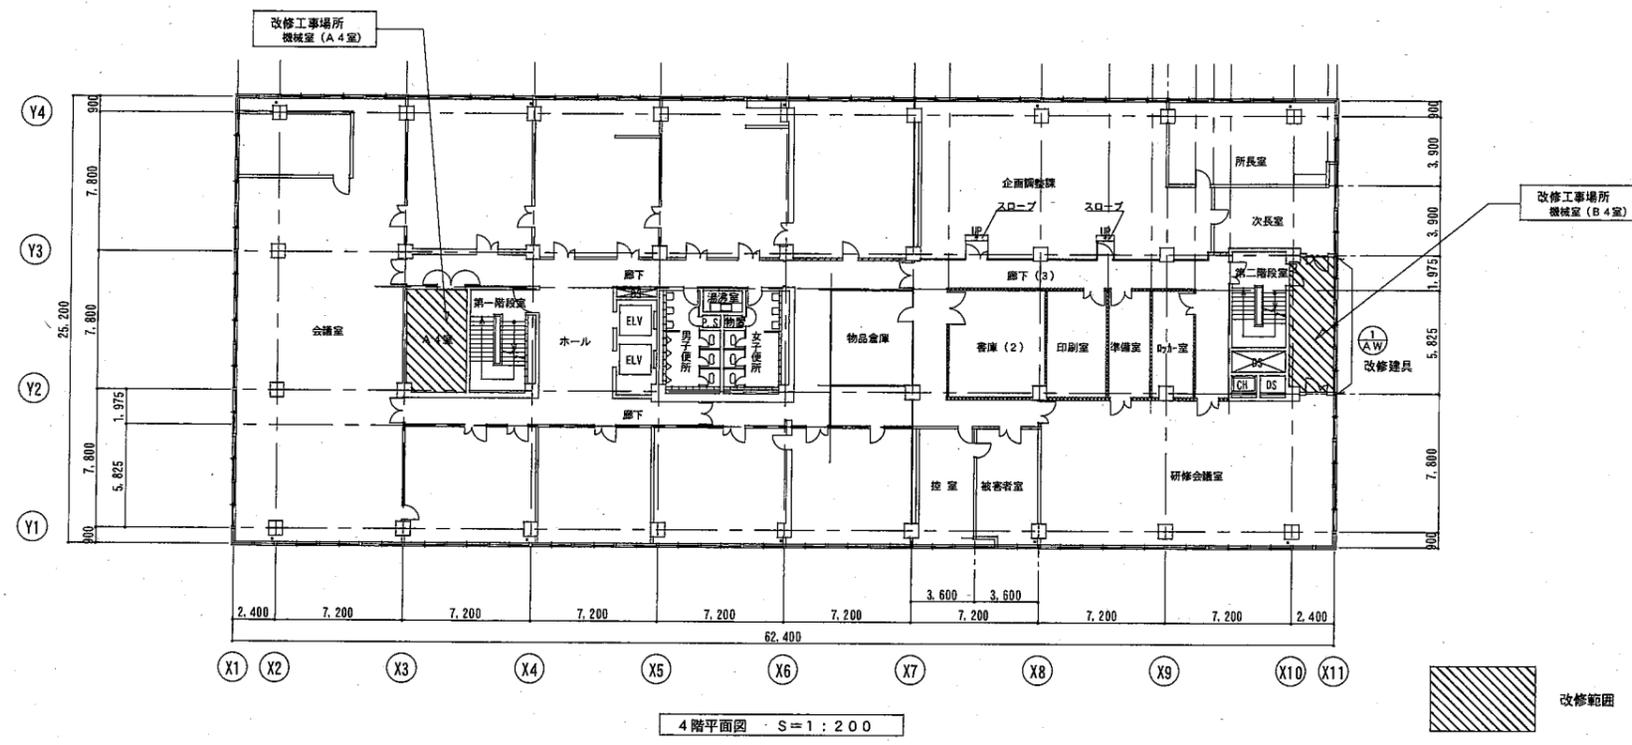


口産名	横浜第一港湾合同庁舎		図面番号	A-02
所在	神奈川県横浜市 中区新港1-5-2	図面の名称	建築工事 3階・4階平面図	縮尺 1/200.50
調整年月日	平成21年7月16日	調整者	官職又は資格 国土交通技官	氏名 田中 朝也

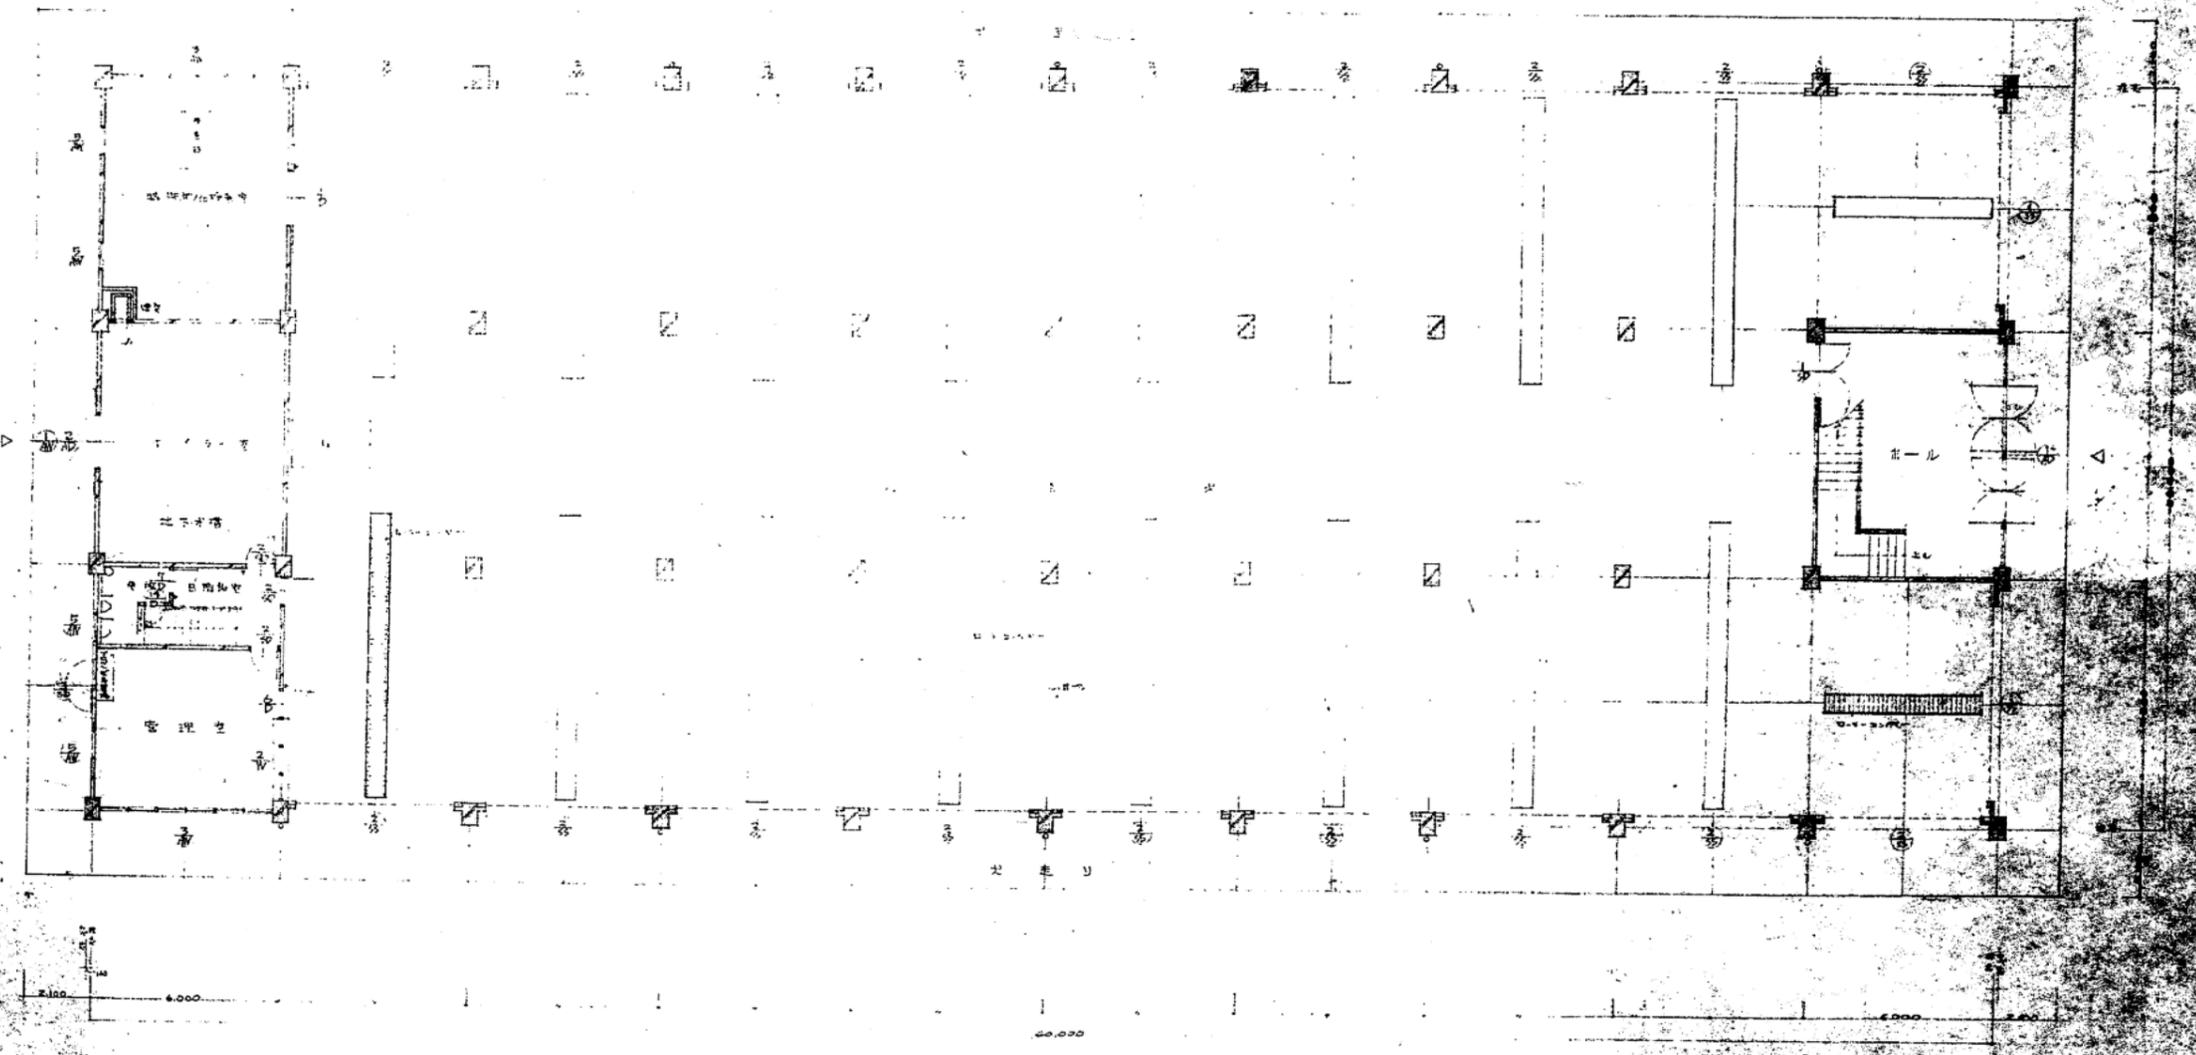

1階 平面図 5=1:100


- 鋼筋コンクリート柱
- 鋼筋コンクリート梁
- 鉄骨柱 (既設)
- 鉄骨梁 (既設)
- 鉄骨柱 (新設)
- 鉄骨梁 (新設)
- 柱位置
- 梁位置

横浜税関分館庁舎建築	1963年
建築士 〇〇〇	〇〇
1/100 平面図	100

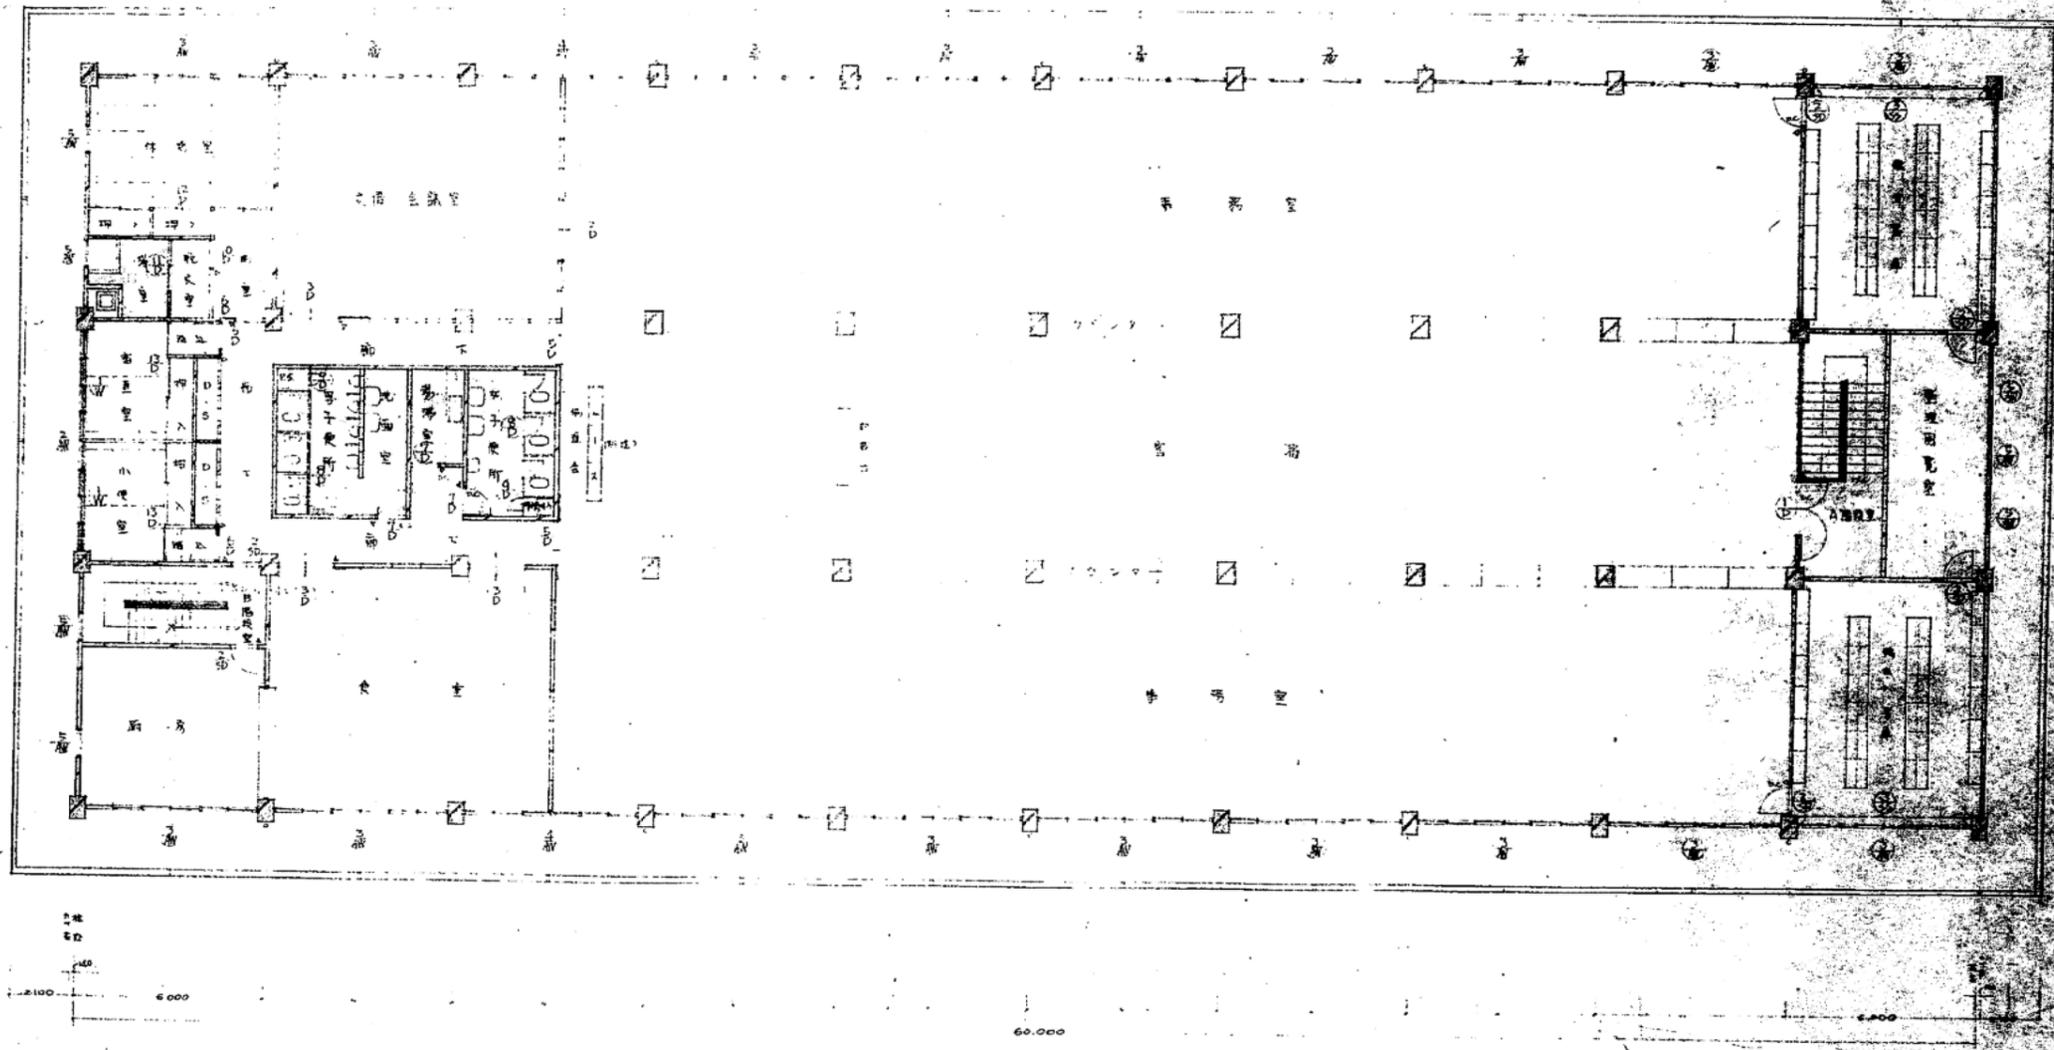


2階 平面図 5=1:100


横浜税関分館庁舎建築
 建設省建築研究所
 2階平面図

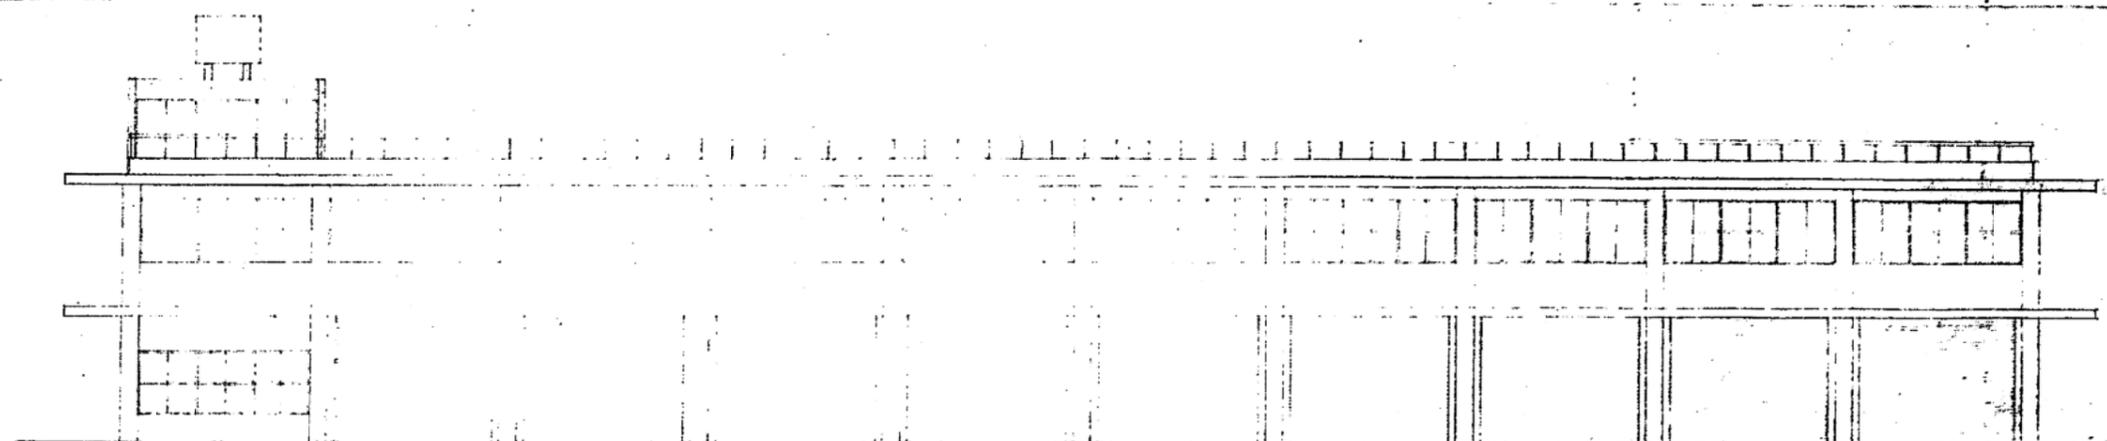


A 立面图

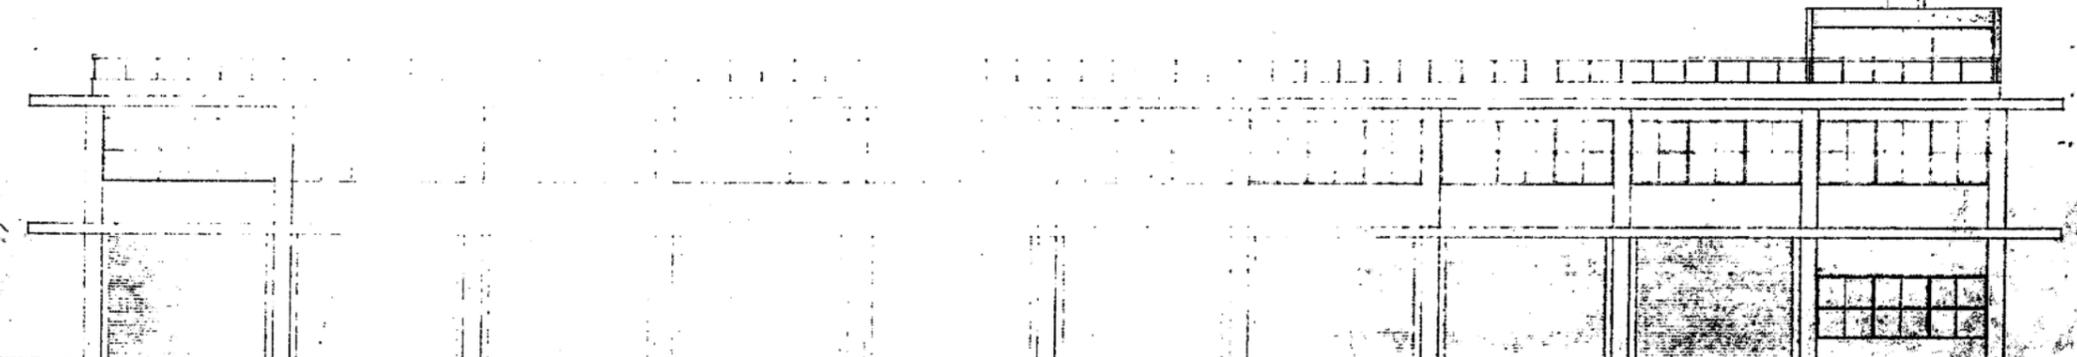

C 立面图

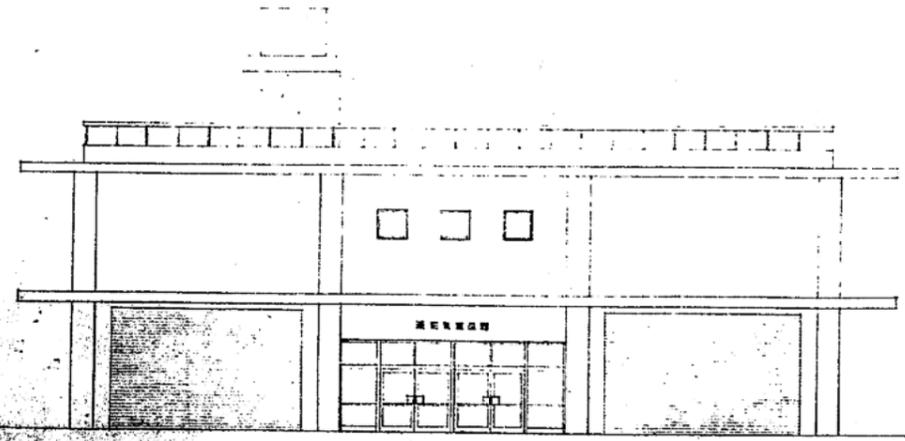


D 立面图




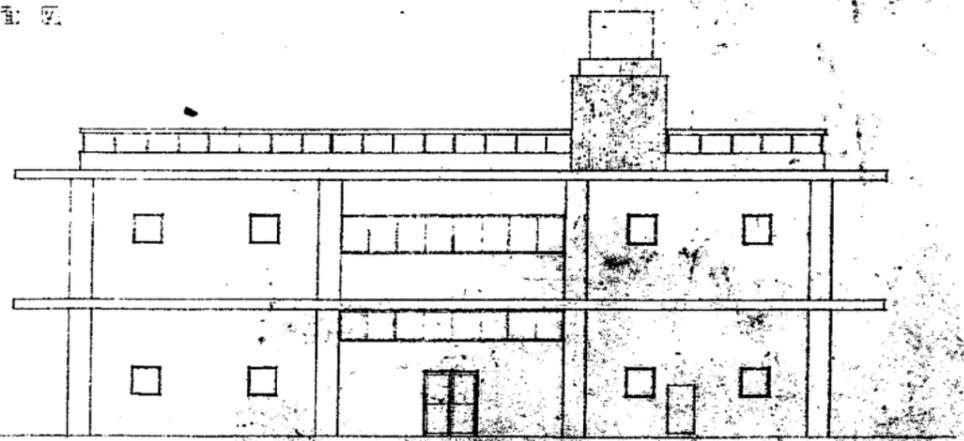


B 立面图

横浜税関分館庁舎建築
 1/100 6/15
 立面图

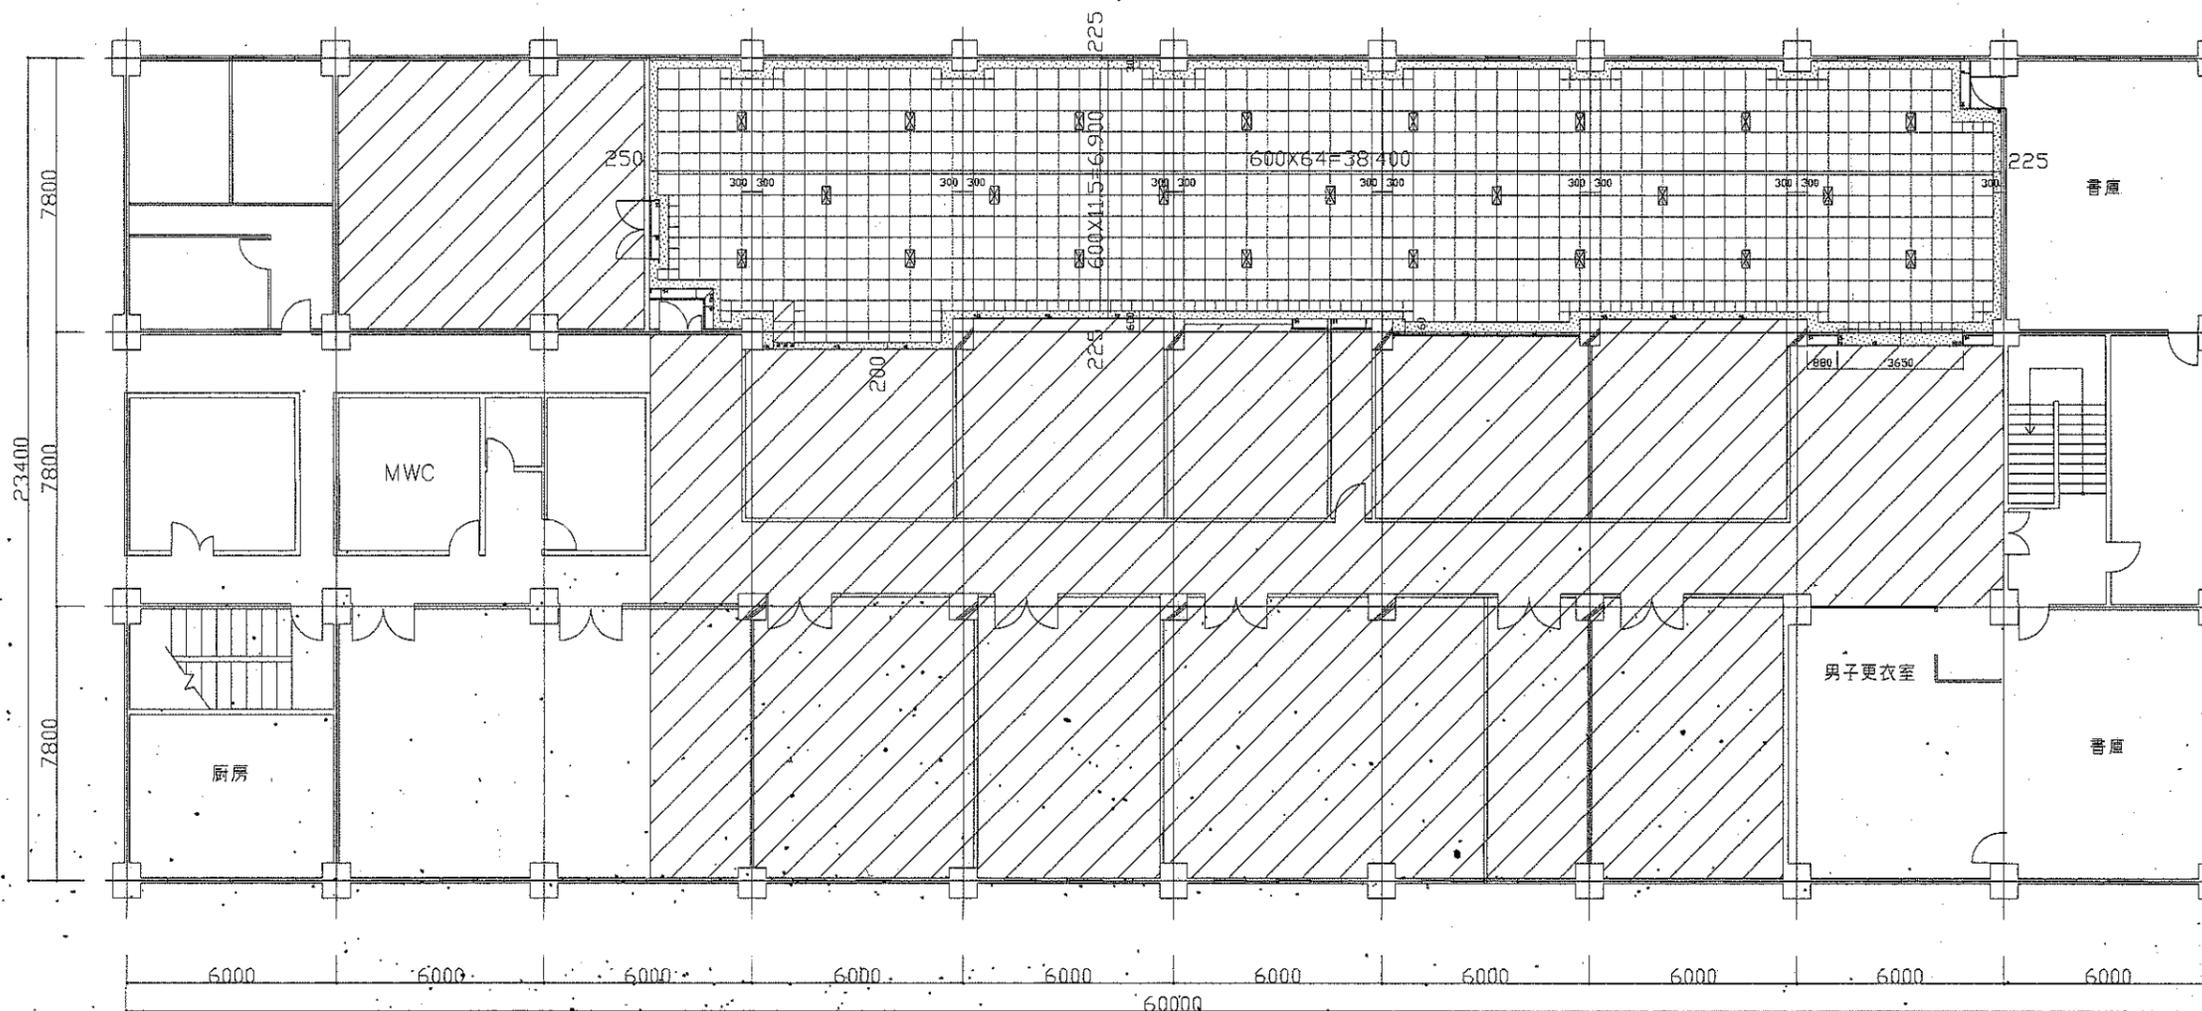

新港分関 2F

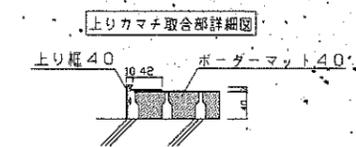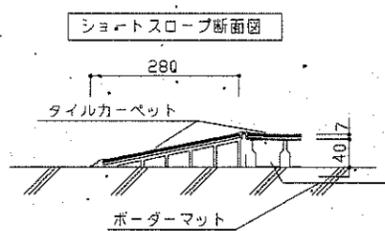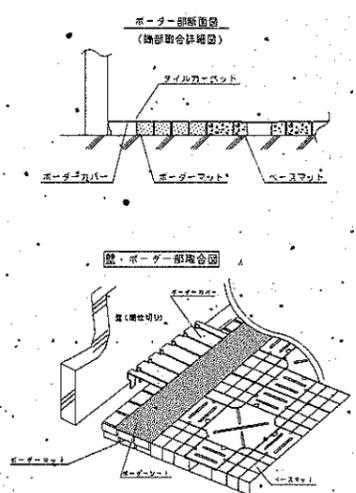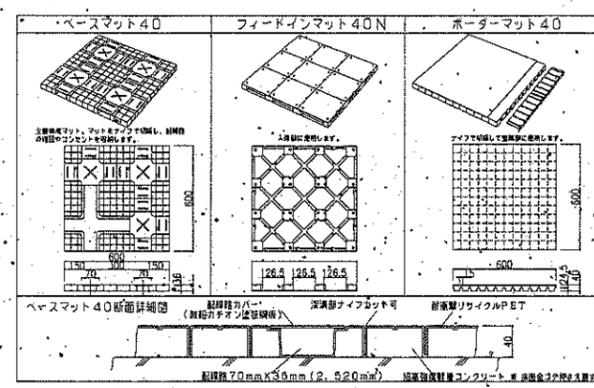

OAフロアその他仕様

- ① 形状 床置き式滑内配線型 (共同カイトック ネットワークフロアEco40同等品)
- ② 防火性能 準不燃以上の性能
- ③ 主要部材 高強度軽量コンクリート又は同等以上
- ④ 高さ 仕上り高さ：H=50mm以下(タイルカーペットを含む)
配線有効高：H=35mm以上
- ⑤ 耐荷重性能 「JAF A規格3000N適合品」又は「公共建築協会品質性能評価品」(最大荷重6000N以上)
- ⑥ 環境配慮 地球資源の有効活用のため廃棄物を原料とする「Ecoマーク」商品
- ⑦ 保証期間 10年以上(保証書が提出可能なこと)
- ⑧ タイルカーペット仕様 OAフロア用裏層付タイプ(CT1100KL同等品)
- ⑨ 床コンセント仕様 OAフロアメーカーの電力2口床内埋べタイプ(RW4042同等品)


凡例

- ベースマットEco40
- ポーターマット40
- ▨ ショートスロープ40
- 上り幅40
- ⊠ 床コンセント：電力2口タイプ (RW4042)
- ▨ タイルカーペットのみ施工

A1:1/100 A3:1/200


Approved by 承認	Checked by 検閲	Drawn by 製図	Designed by 現場担当 早田	Construction 工事名 横浜税関新港分関庁舎 2F	Scale 縮尺 1/100
Date 年・月・日	共同カイトック株式会社		Title 名称 ネットワークフロアEco対付層40mm	Drawing No. 製図番号 03.12.25	
Revision 訂正欄					Drawing No. 図番 54400037-1

工事対象建築物：横浜税関分関
住所：神奈川県横浜市中区新港町1-6-1

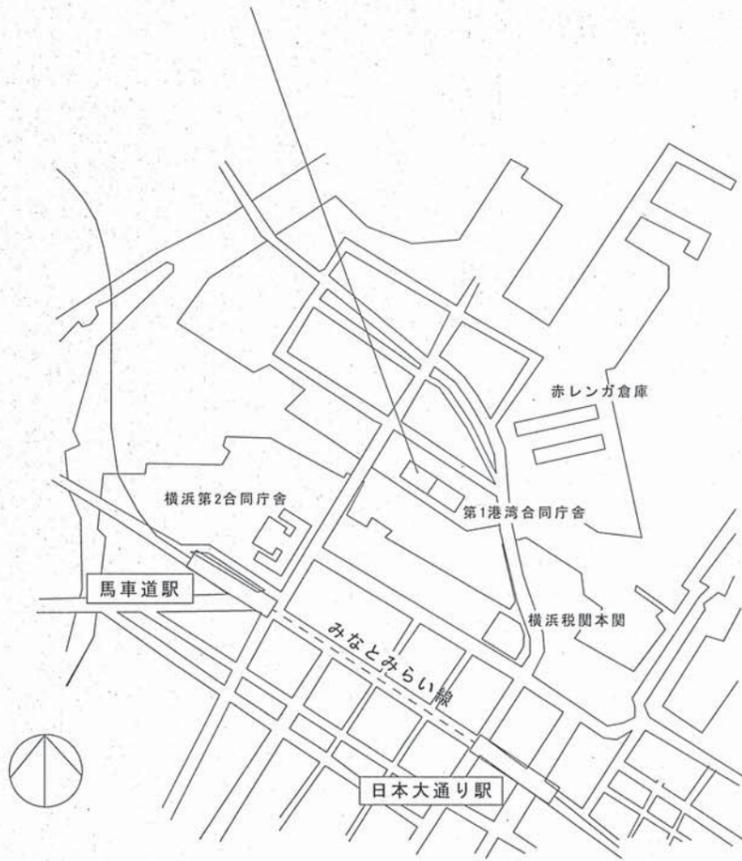


案内図

：工事対象建築物を示す。

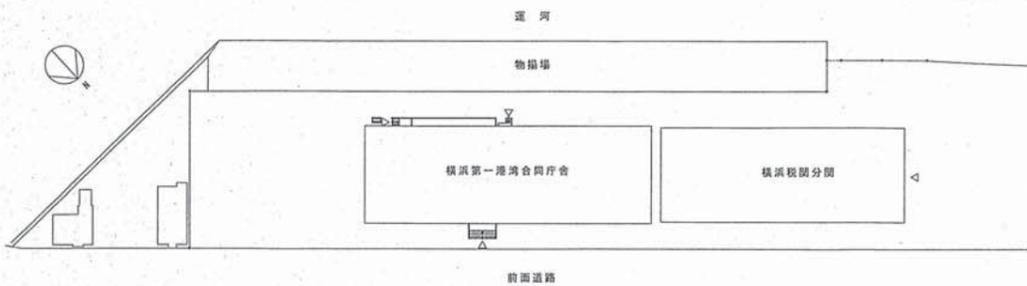


配置図 1/800

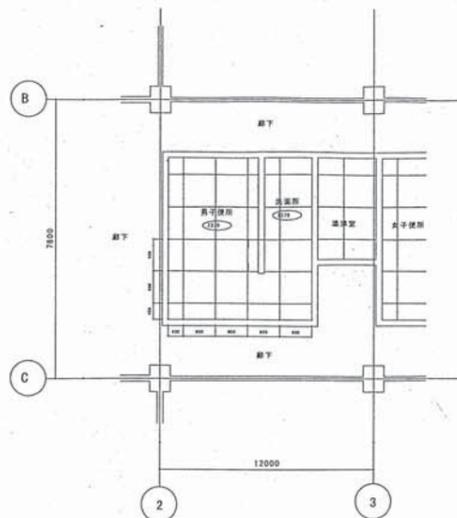


2階天井伏図 1/100

：天井の撤去及び新設範囲を示す。
(既存・改修とも仕上げはケイパル (t=8) +EP)

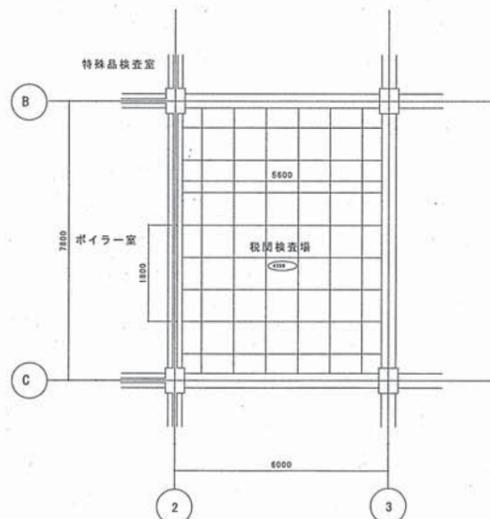


1階天井伏図 1/100

：天井の撤去及び新設範囲を示す。
(既存・改修とも仕上げはケイパル (t=8) +EP)

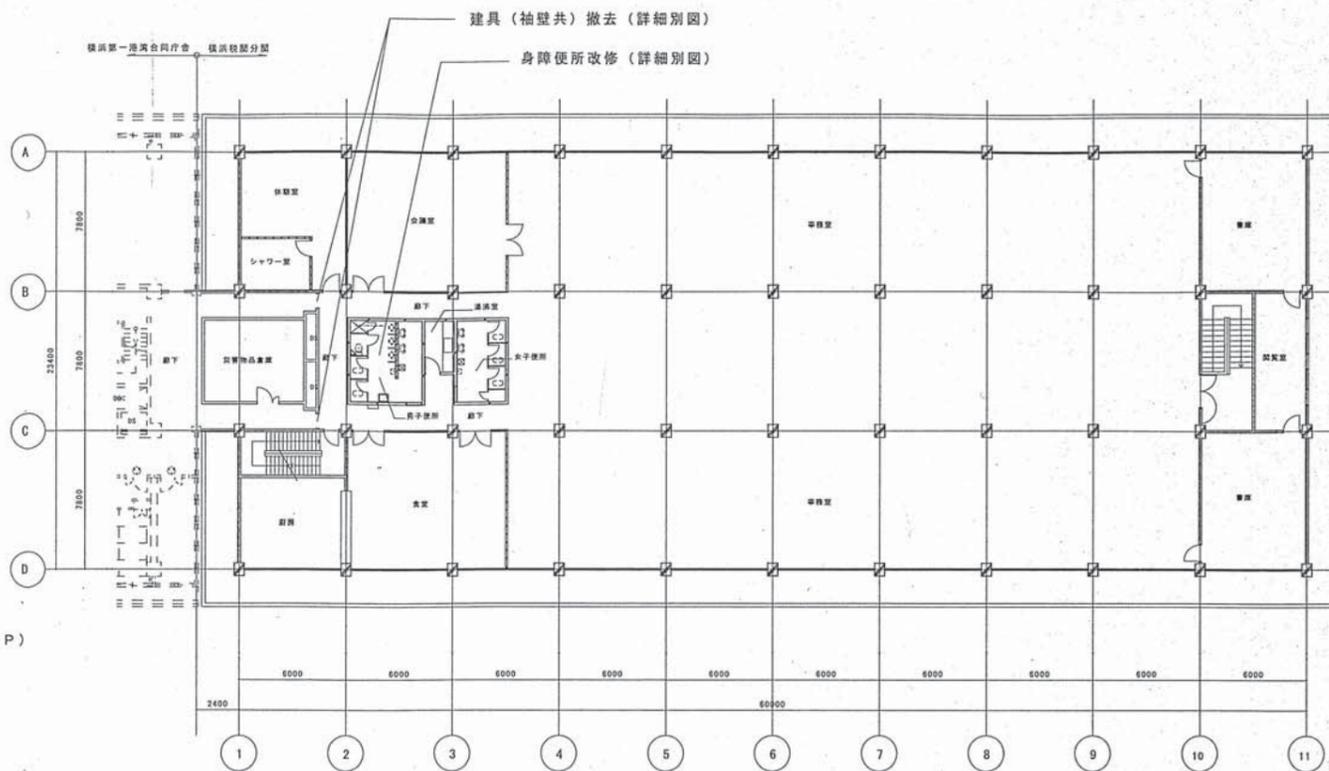

2階平面図(既存) 1/200

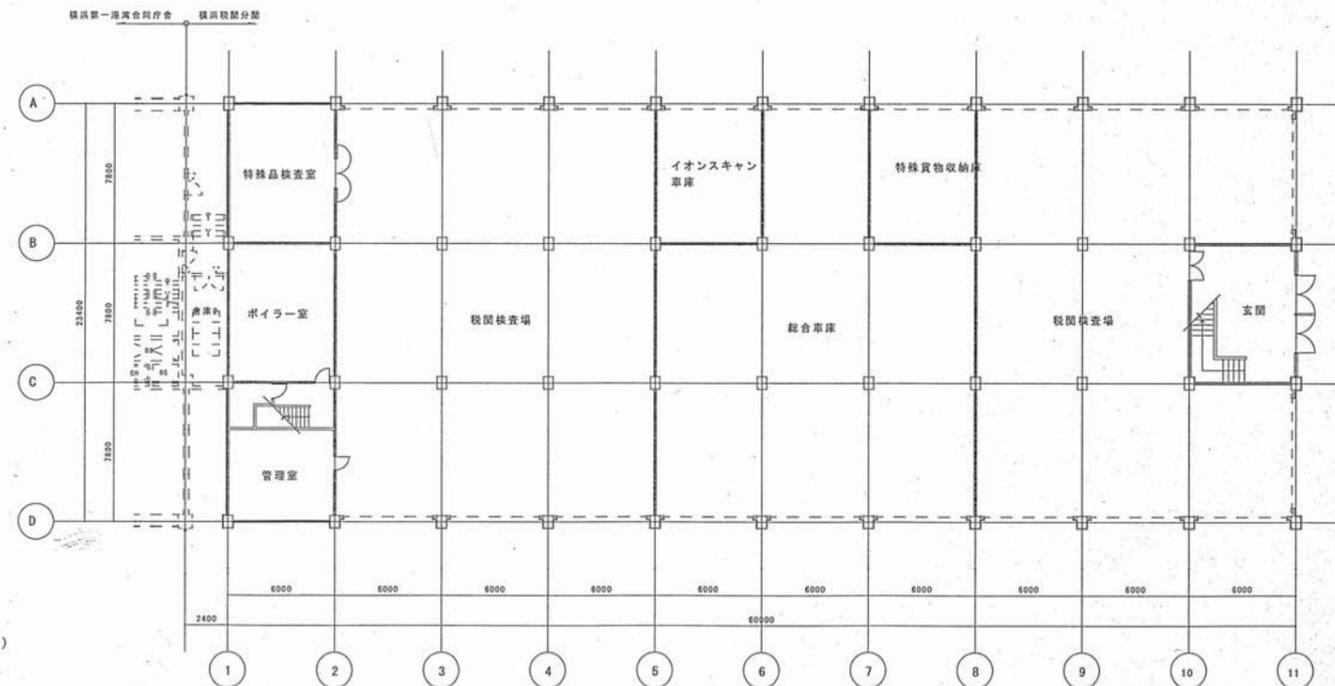

1階平面図(既存) 1/200

参考資料 4-3 既存図(抜粋)

横浜税関分館便所改修工事
(2006年)より抜粋

口産名	横浜税関分関		索引番号	図面番号	1
所在	横浜市中区新港町1-6-1		図面の名称	案内図・配置図 1階平面図・2階平面図	
建物番号	建物名称	庁舎	調査年月日	H18.4.28	
建面積	延面積	2,827㎡	調査者	官職又は資格	国土交通技官
構造	RC-2		氏名	小池 要	