


# 相模川 河川区域・河川保全区域平面図（1）-2 縮尺：1/2,500

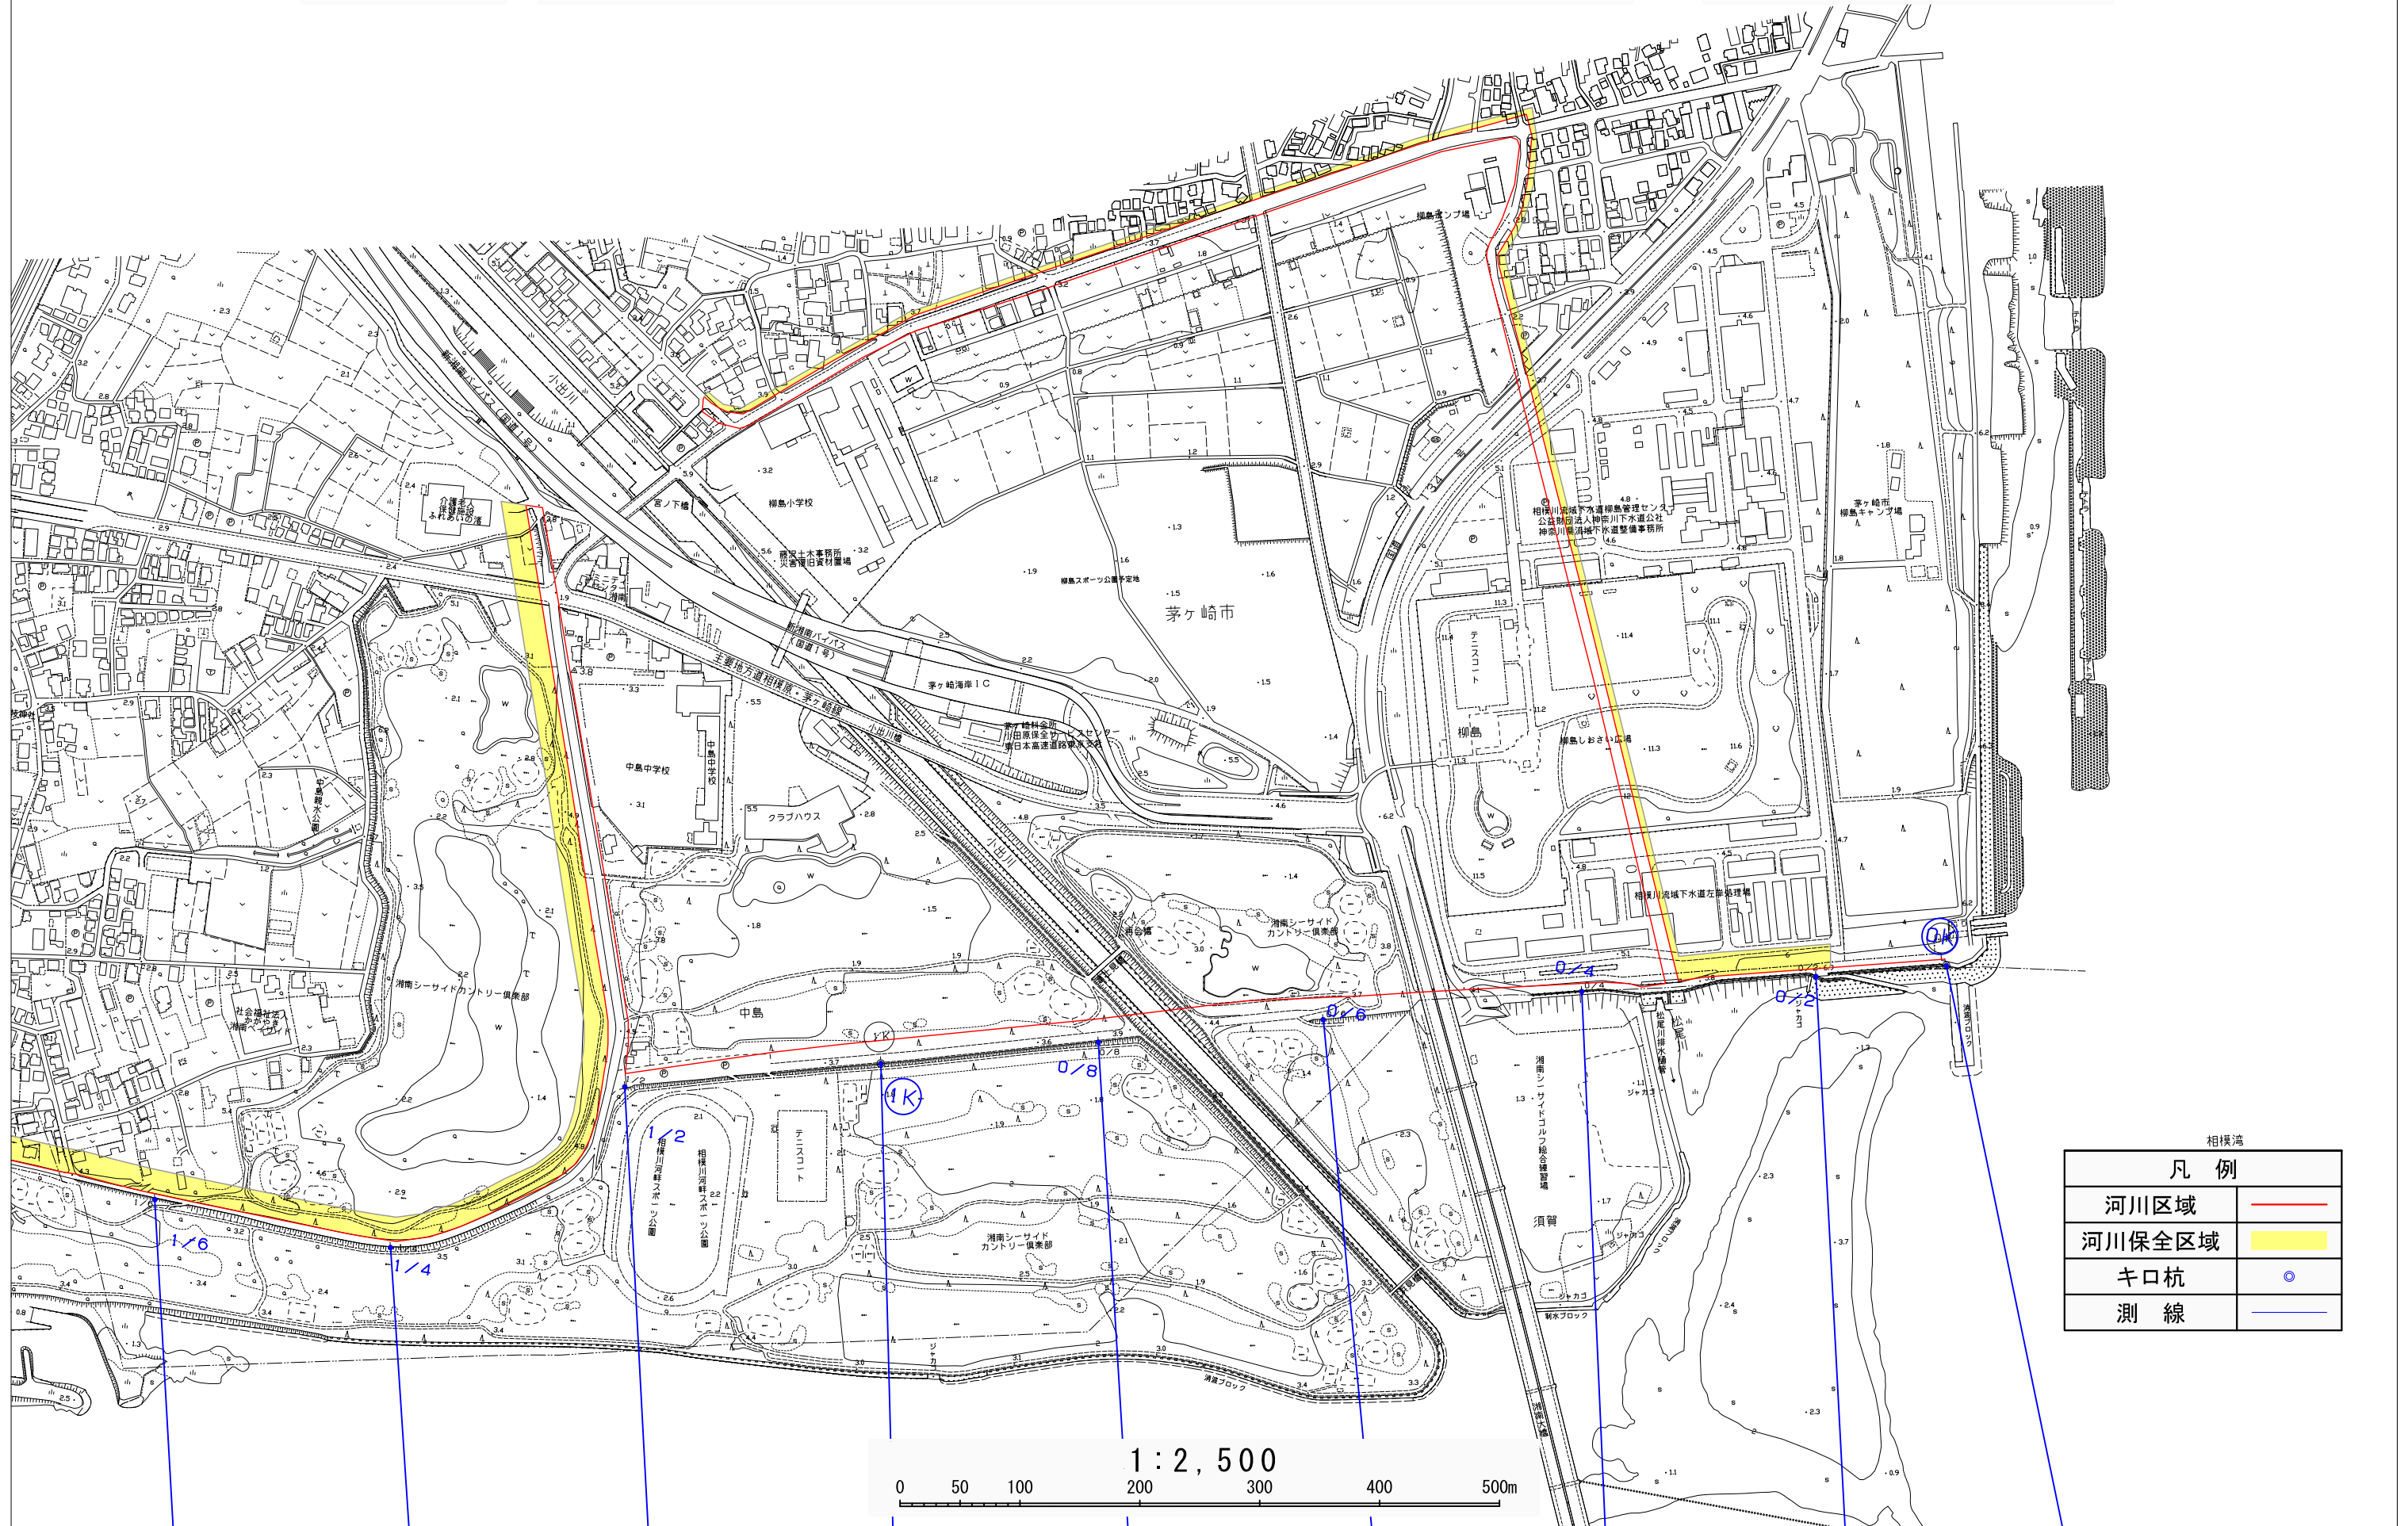

相模湾

凡 例	
河川区域	<span style="color: red;">—</span>
河川保全区域	<span style="background-color: yellow;"> </span>
キロ杭	○
測 線	<span style="color: blue;">—</span>

1 : 2,500

0    50    100    200    300    400    500m

\*本図面は縮小図のため、縮尺の表示とは異なります。