
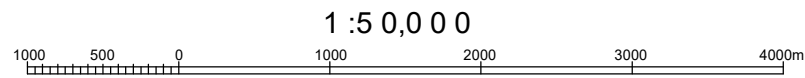


位置図 S=1:50,000

施工範囲

東京外かく環状道路平面図

(関越・東名)

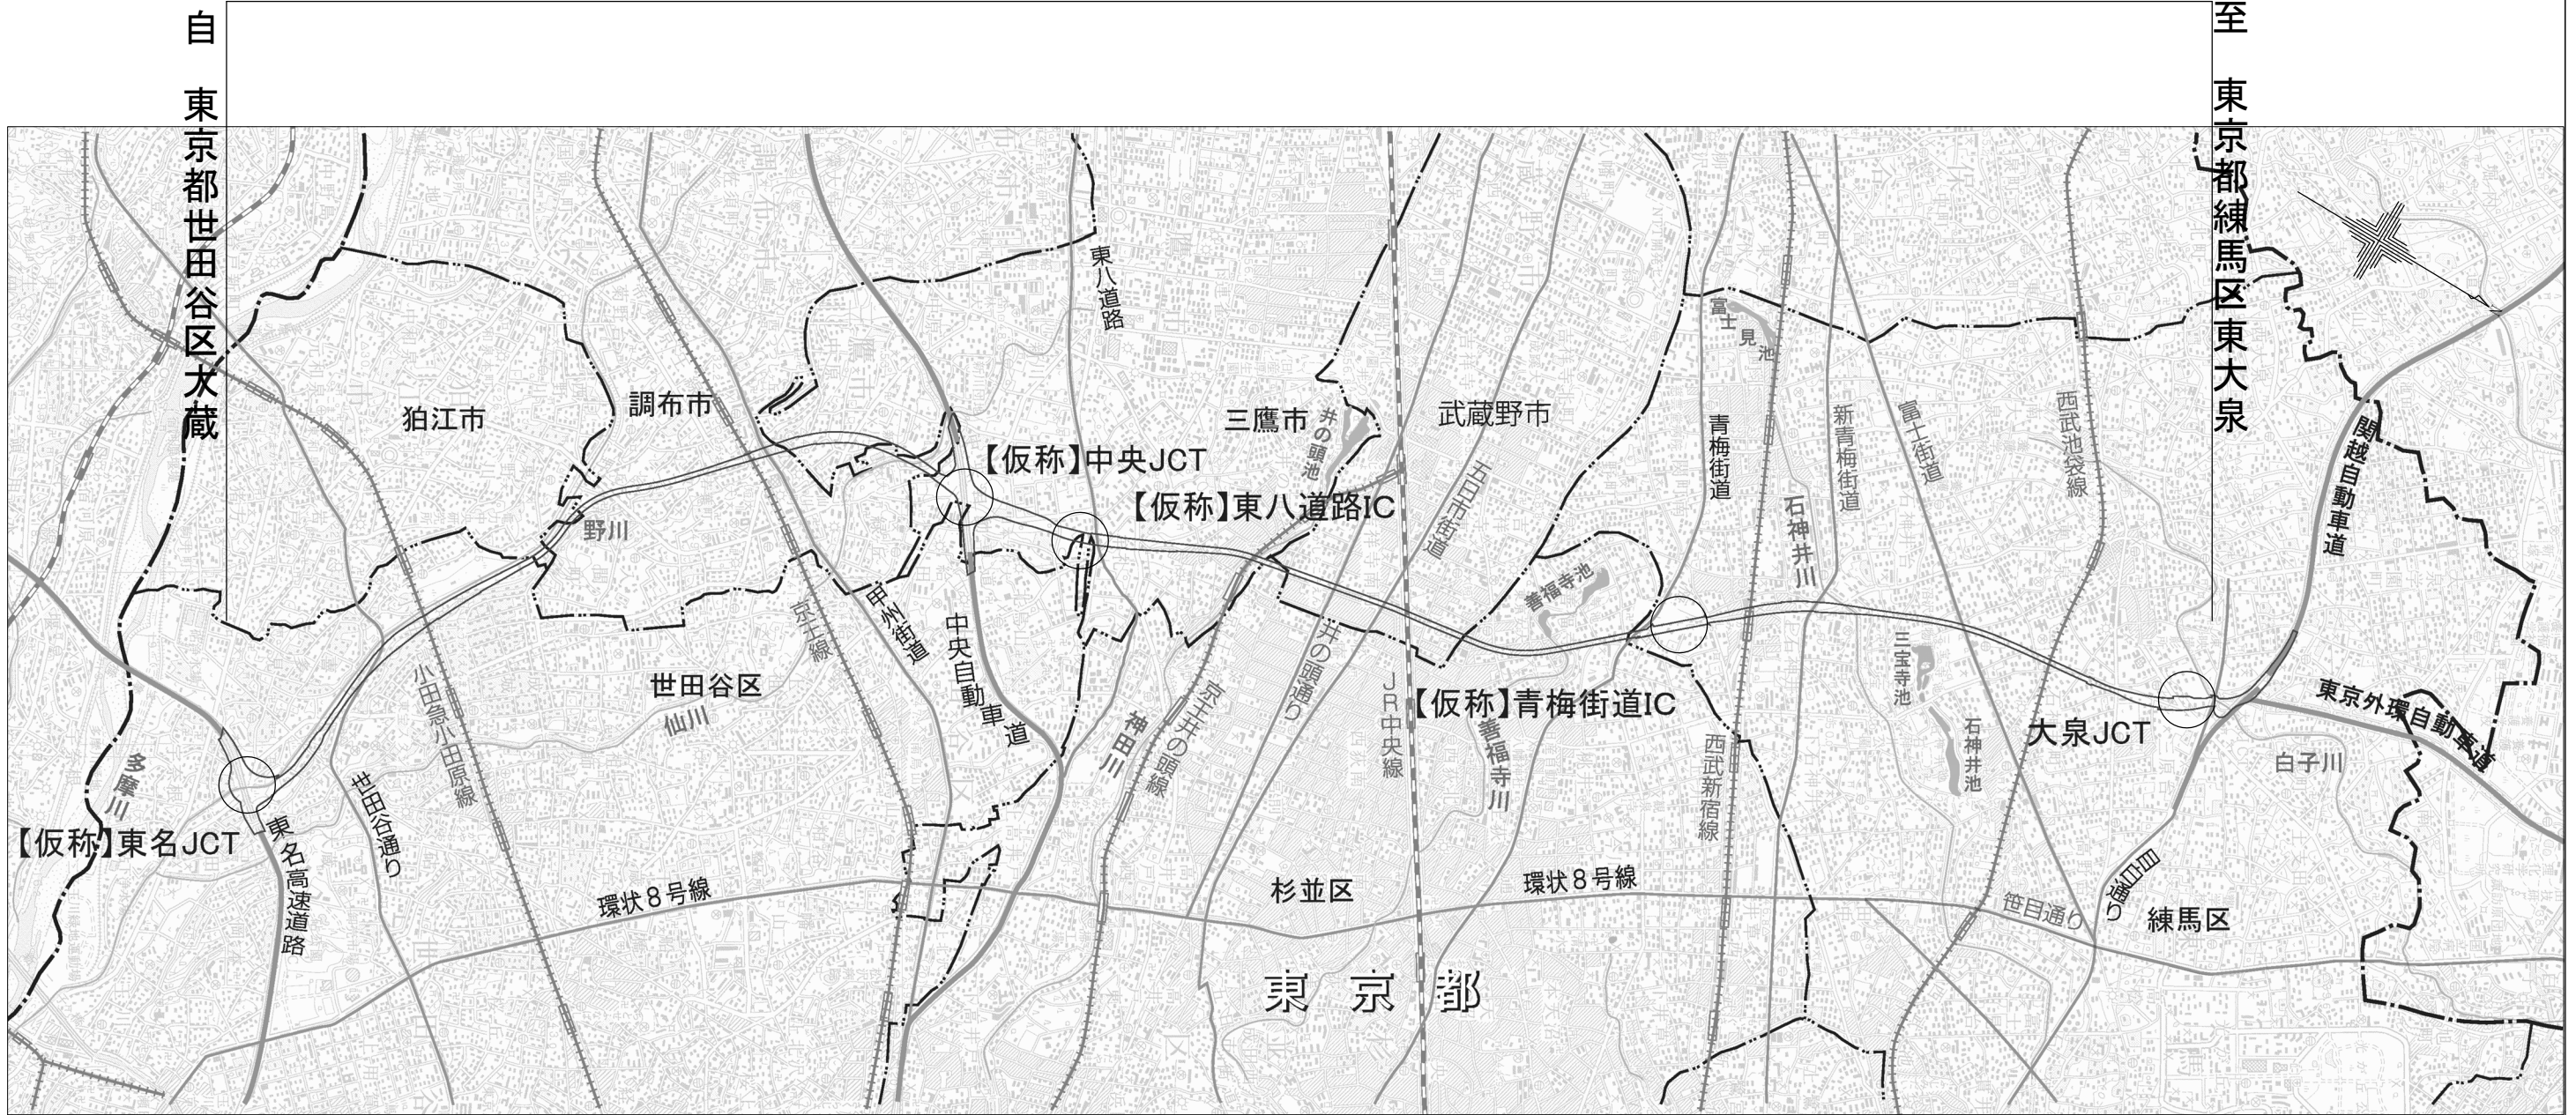

工事名	R8東京外環道環境整備工事			
図面名	位置図			
縮尺	1:50,000	図面番号	16 の 1	
年月日	令和8年1月 日			
設計会社名	セントラルコンサルタント株式会社			
所長	副所長	課長	専門調査官	設計
事務所名	国土交通省 東京外かく環状国道事務所			

平面図(1) S=1:2,500

至 郊外

狛江市

狛江市

東名ジャンクション(仮称)

世田谷区

世田谷区

植栽維持工・除草工

調布市

世田谷区

凡例:



維持管理区間

0 50 100 150 200m

至 都心

※本図面は縮小図のため、縮尺は表示と異なります。

工事名	R8東京外環道環境整備工事		
図面名	平面図(1)		
縮尺	1:2,500	図面番号	16の2
年月日	令和8年1月日		
設計会社名			
事務所名	国土交通省 東京外かく環状国道事務所		

平面図 (2) S=1:2,500

至 郊外



施工範囲

三鷹市

中東ジャンクション(仮称)

三鷹市

東八道路インターチェンジ(仮称)

調布市

世田谷区

道路整備工

凡例:



維持管理区間



※本図面は縮小図のため、縮尺は表示と異なります。

工事名	R8東京外環道環境整備工事		
図面名	平面図 (2)		
縮尺	1:2,500	図面番号	16 の 3
年月日	令和 8 年 1 月 日		
設計会社名			
事務所名	国土交通省 東京外かく環状国道事務所		