

至 郊外  
(環境整備資材置場)

# 平面図 (3) S=1:2,500



(防塵対策舗装 5,000㎡)  
(防草シート 1,000㎡)  
施工範囲

東八道路インターチェンジ(仮称)

道路整備工

練馬区

杉並区

武蔵野市

杉並区

杉並区

凡例

 維持管理区間



至 都心

※本図面は縮小図のため、縮尺は表示と異なります。

工事名	R8 東京外環道環境整備工事		
図面名	平面図 (3)		
縮尺	1:2,500	図面番号	16 の 4
年月日	令和 8 年 1 月 日		
設計会社名			
事務所名	国土交通省 東京外かく環状国道事務所		

平面図(4) S=1:2,500



施工範囲

青梅街道インターチェンジ(仮称)


杉並区

練馬区

練馬区

凡例:


 : 維持管理区間

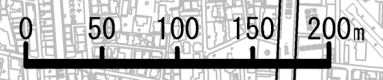

※本図面は縮小図のため、縮尺は表示と異なります。

工事名	R8東京外環道環境整備工事		
図面名	平面図(4)		
縮尺	1:2,500	図面番号	16の5
年月日	令和8年1月日		
設計会社名			
事務所名	国土交通省 東京外かく環状国道事務所		

平面図(5) S=1:2,500

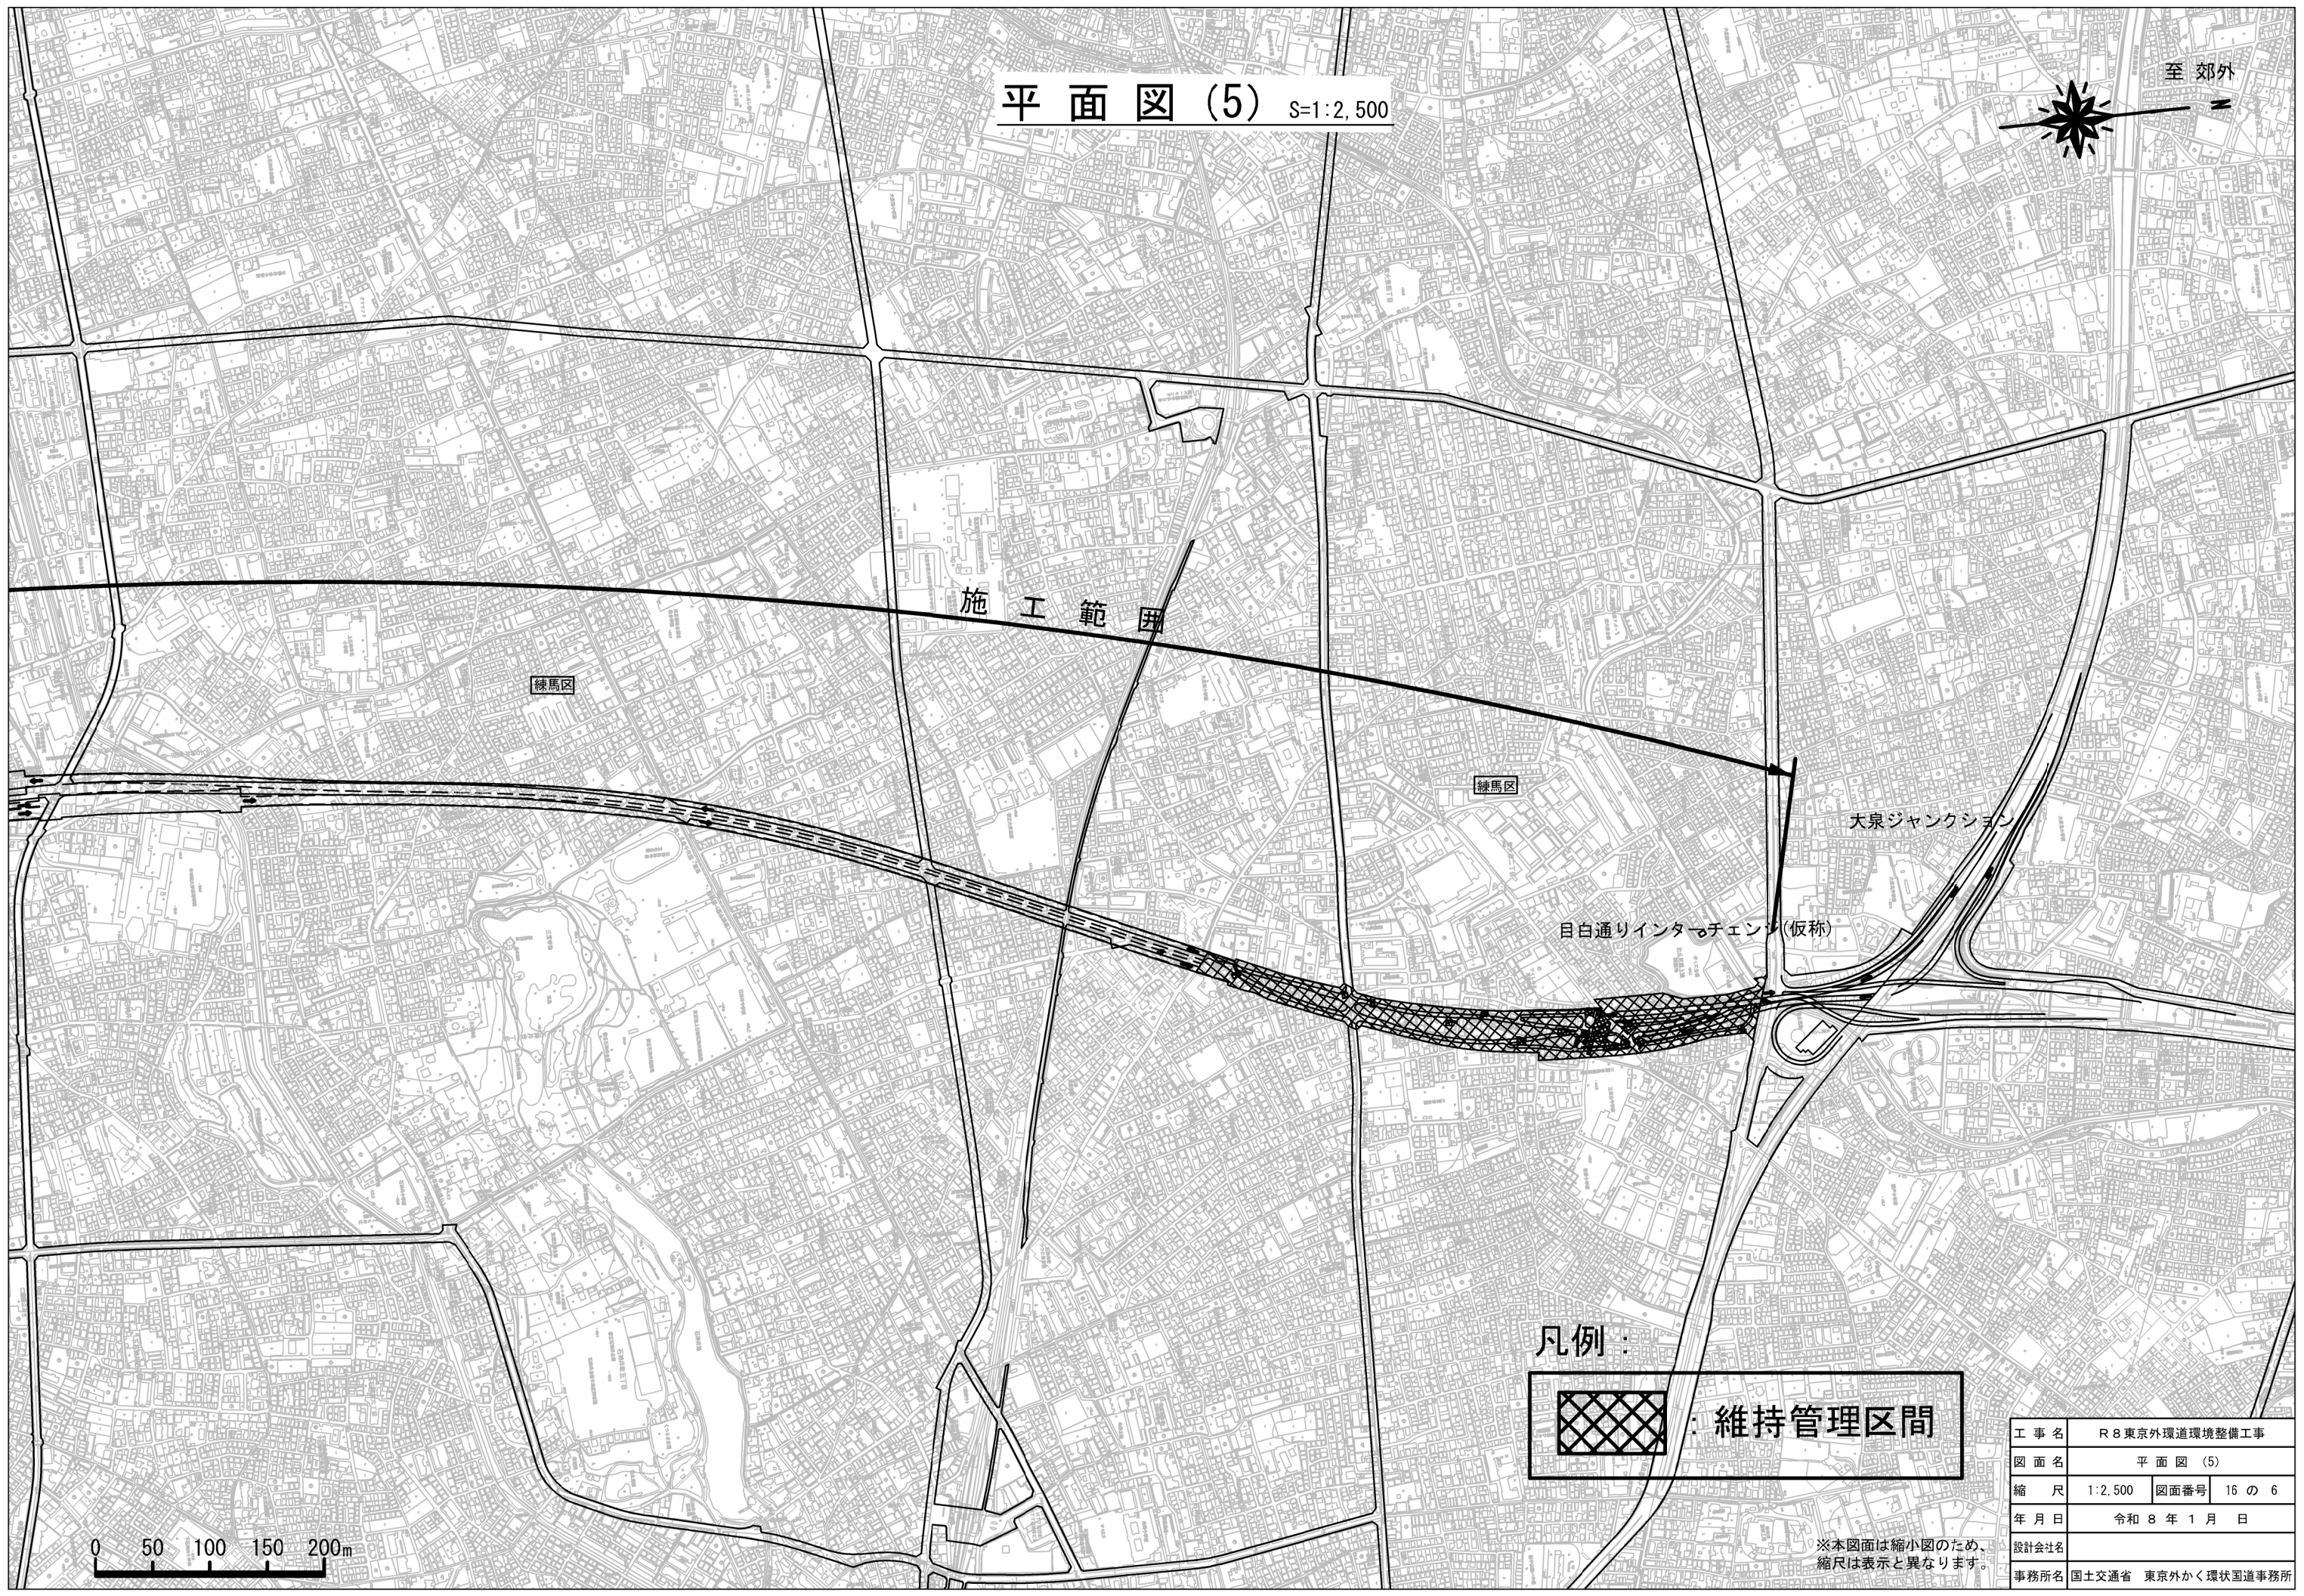

施工範囲

練馬区

練馬区

大泉ジャンクション

目白通りインターチェンジ(仮称)

凡例:

 維持管理区間



※本図面は縮小図のため、縮尺は表示と異なります。

工事名	R8東京外環道環境整備工事		
図面名	平面図(5)		
縮尺	1:2,500	図面番号	16の6
年月日	令和8年1月日		
設計会社名			
事務所名	国土交通省 東京外かく環状国道事務所		