


S=1 : 50, 000

施 工 範 圍



工 事 名	R 8 東京外環道環境整備工事								
図 面 名	位 置 図								
縮 尺	1:50,000		図面番号		16 の 1				
年 月 日	令和 8 年 1 月 日								
設計会社名	セントラルコンサルタント株式会社								
所 長		副 所 長		課 長		専 門 技 術 者		設 計	
事務所名	国土交通省 東京外かく環状国道事務所								

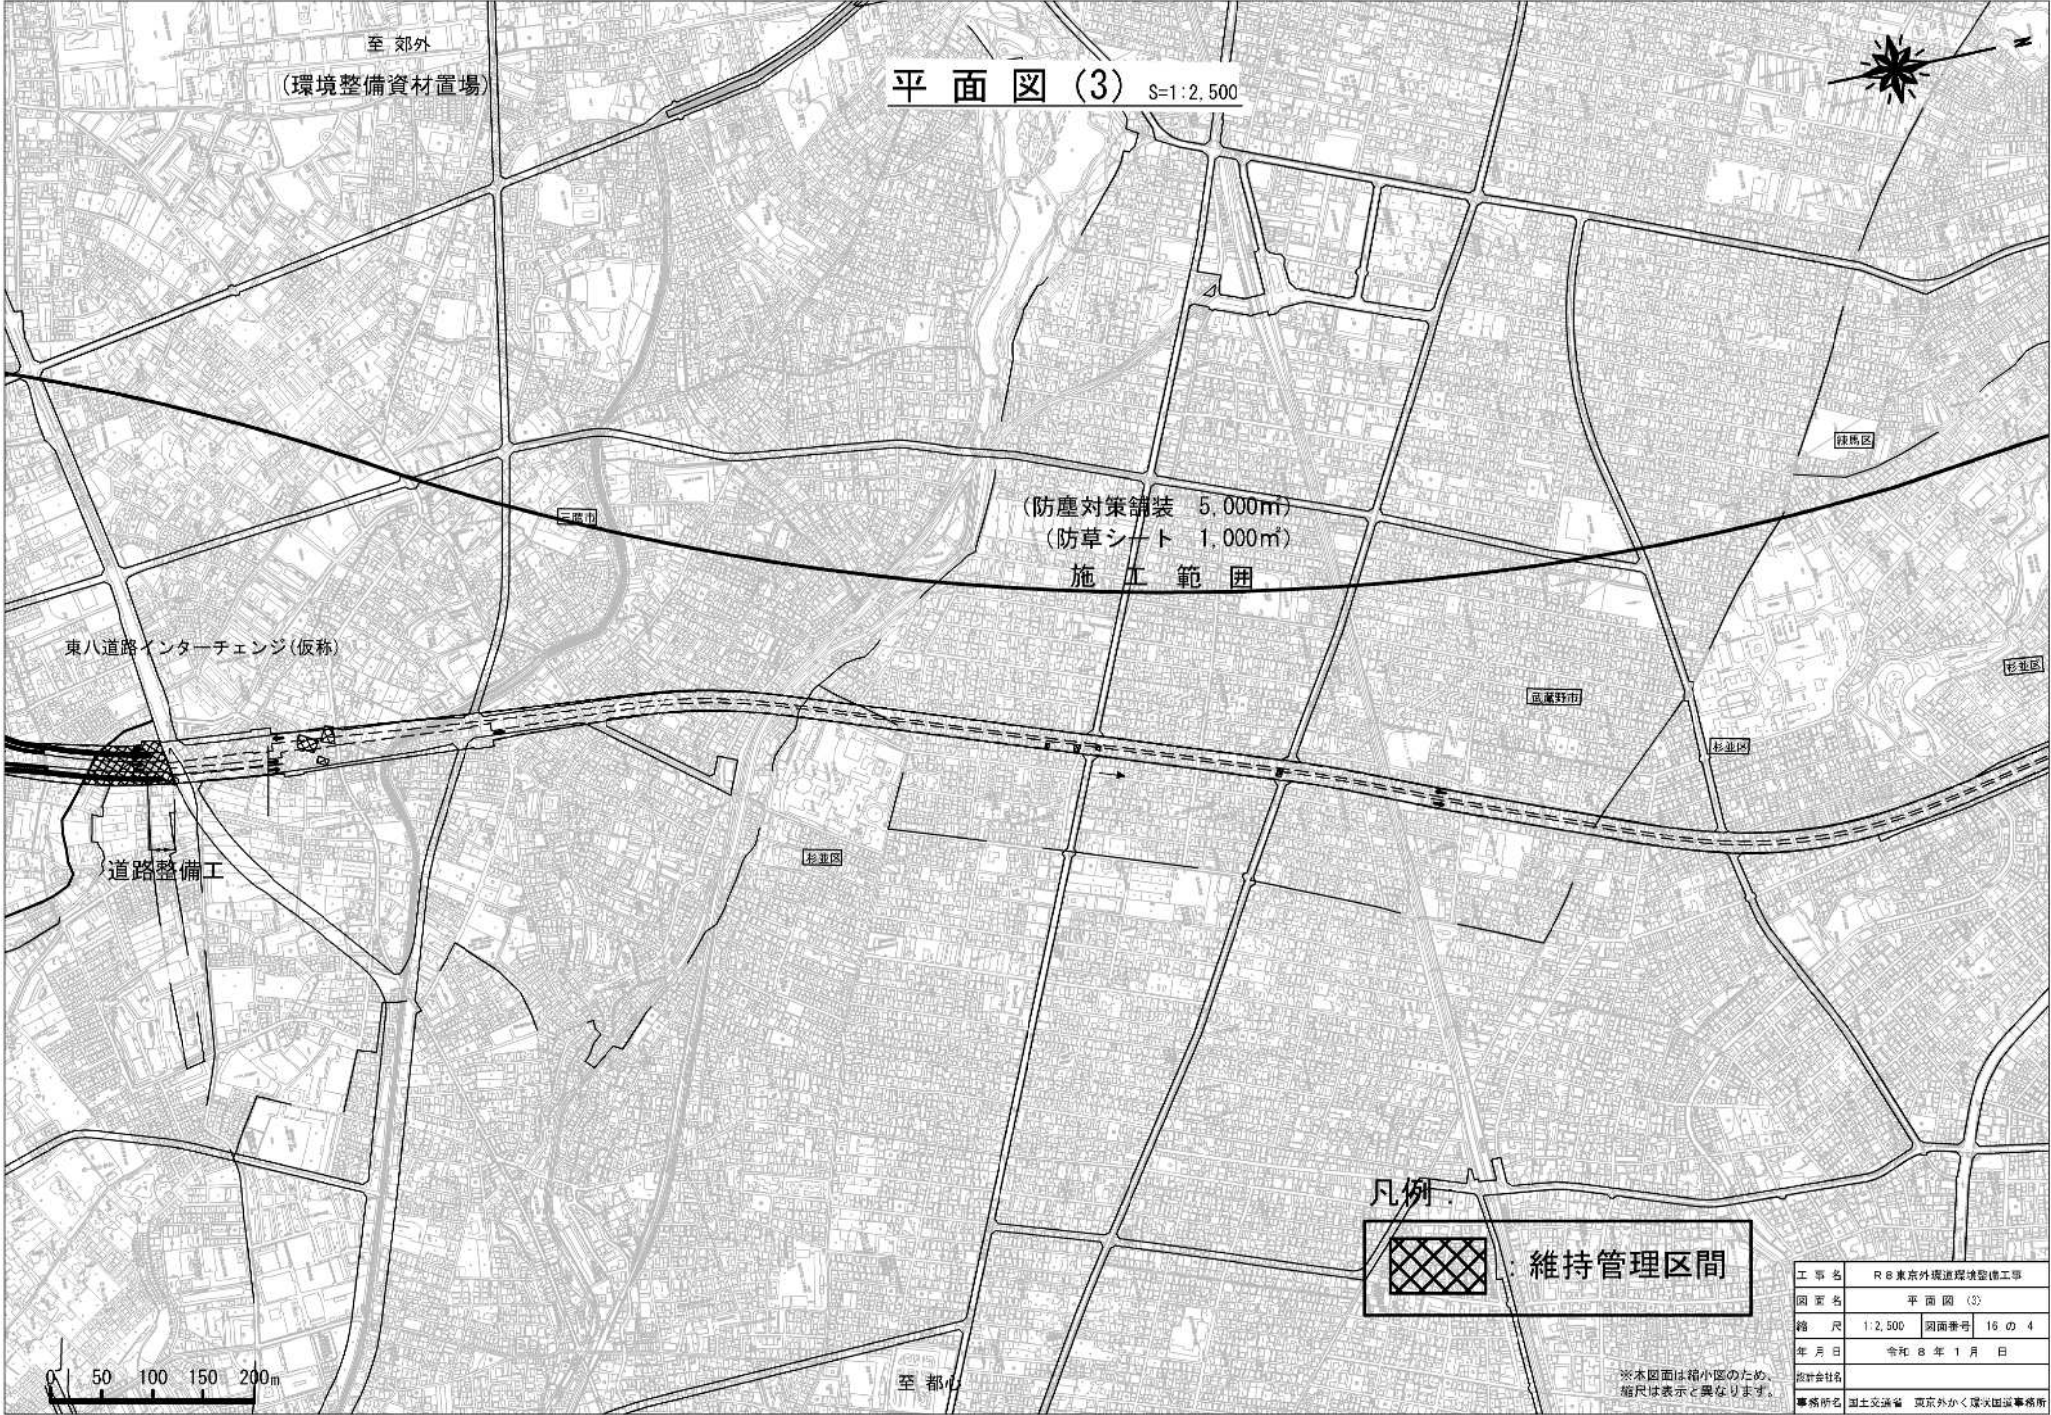

平面図(3) S=1:2,500

(防塵対策舗装 5,000㎡)
(防草シート 1,000㎡)
施工範囲

凡例

 維持管理区間

工事名	R8東京外環道環境整備工事		
図面名	平面図(3)		
縮尺	1:2,500	図面番号	16の4
年月日	令和8年1月 日		
図面作成者	国土地交通省 東京外かく環状道路事務所		

※本図面は縮小図のため、縮尺は表示と異なります。

平面図(4) S=1:2,500



施工範囲

青梅街道インターチェンジ(仮称)

杉並区

練馬区

練馬区

凡例:



: 維持管理区間

0 50 100 150 200m

※本図面は縮小図のため、
縮尺は表示と異なります。

工事名	R8東京外環道環境整備工事		
図面名	平面図(4)		
縮尺	1:2,500	図面番号	16の5
年月日	令和8年1月 日		
設計会社名			
事務所名	国土交通省 東京外かく環状国道事務所		



平面図(5) S=1:2,500

至 郊外

施工範囲


緑地

緑地

大泉ジャンクション

目白通りインターチェンジ(仮称)

凡例:

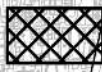

維持管理区間

0 50 100 150 200m

工事名	R8東京外環道環境整備工事		
図面名	平面図(5)		
縮尺	1:2,500	図面番号	16の6
年月日	令和8年1月 日		
設計会社名			
事務所名	国土交通省 東京外かく環状国道事務所		

※本図面は縮小図のため、
縮尺は表示と異なります。

植栽維持工・除草工 平面図 S=1:1,000



街木・芝生管理工（未供用区間）

区 分	規 格	単 位	数 量	備 考
樹木せん定	高木 幹回 L<30cm	本	14	
	高木 幹回 30cm≦L<60cm	本	35	
	高木 幹回 60cm≦L<90cm	本	20	
	高木 幹回 90cm≦L<120cm	本	4	
寄植せん定	低木	m2	680	

道路除草工


区 分	単 位	数 量	備 考
除草肩掛式	m2	2,000	

※本図面は縮小図のため、縮尺は表示と異なります。

工 事 名	R8東京外環道環境整備工事		
図 面 名	植栽維持工・除草工 平面図		
縮 尺	1:1,000	図面番号	16 の 7
年 月 日	令和 8 年 1 月 日		
設計会社名			
事務所名	国土交通省 東京外かく環状国道事務所		


防塵対策工・防草対策工詳細図 S=1:10

防塵対策舗装

 


表層工:A9(開粒度7.5mm以下) t=30
下層路盤工:RC-40(再生カラッシュラン) t=40

防草シート

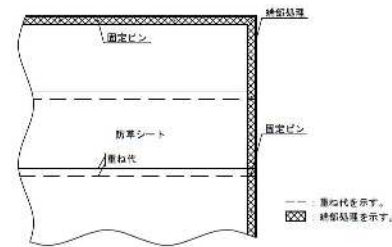

材 料 表

防草シート (10m2当り)			
品 名	形状・寸法	単 位	数 量
防草シート	t=0.6mm	m2	100.0
土のう		袋	16.6

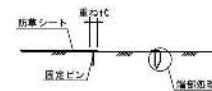

※本図面は縮小図のため、
縮尺は表示と異なります。

工 事 名	R 8 東京外環道環境整備工事		
図 面 名	防塵対策工・防草対策工詳細図		
縮 尺	1:10	図面番号	16 の 8
年 月 日	令和 8 年 1 月 日		
設計会社名			
事務所名	国土交通省 東京外かく環状国道事務所		

道路整備工 平面図 S=1:150




暫定線形IP一覧表

IP点名称	X座標	Y座標	A1	R	A2	接線長	接線角	交角
BP	-35230.7024	-22416.5591				51.8995	11° 2' 42.96"	
EP	-35179.7643	-22406.6159						

※本図面は縮小図のため、縮尺は表示と異なります。

工事名	R 8 東京外環道環境整備工事		
図面名	道路整備工 平面図		
縮尺	1:150	図面番号	16 の 9
年月日	令和 8 年 1 月 日		
設計会社名	セントラルコンサルタント株式会社		
事務所名	国土交通省 東京外かく環状国道事務所		

道路整備工 縦断図 V=1:100 H=1:250

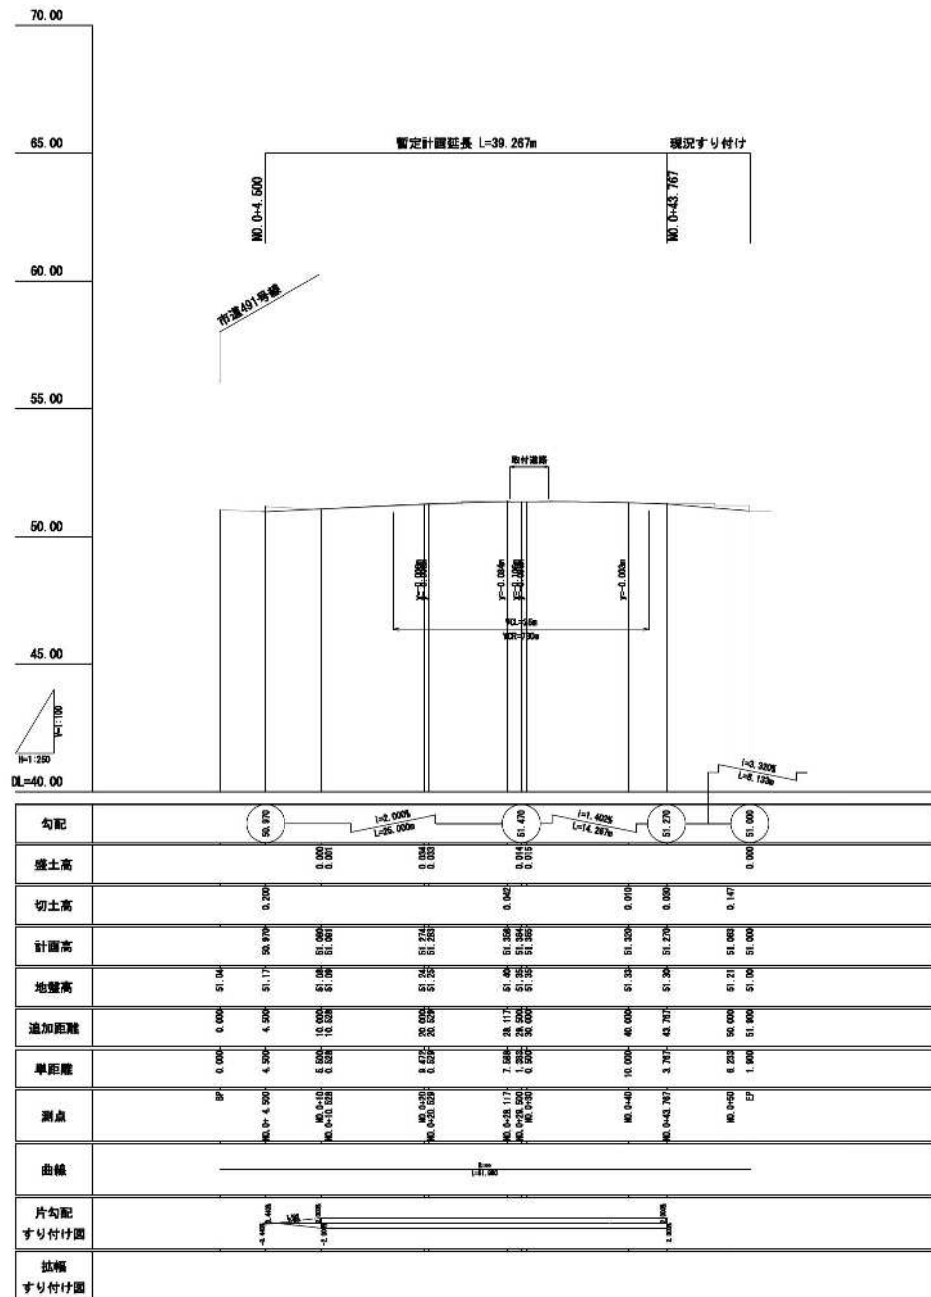


工 事 名	R 8 東京外環道環境整備工事		
図 面 名	道路整備工 線形図		
縮 尺	$\frac{1}{H} = \frac{1}{250}$	図面番号	16 の 10
年 月 日	令和 8 年 1 月 日		
設計会社名	セントラルコンサルタント株式会社		
事務所名	国土交通省 東京外かく環状国道事務所		

※本図面は縮小図のため、
縮尺は表示と異なります。

道路整備工 標準横断図 S=1:50


暫定計画 NO. 0+20付近

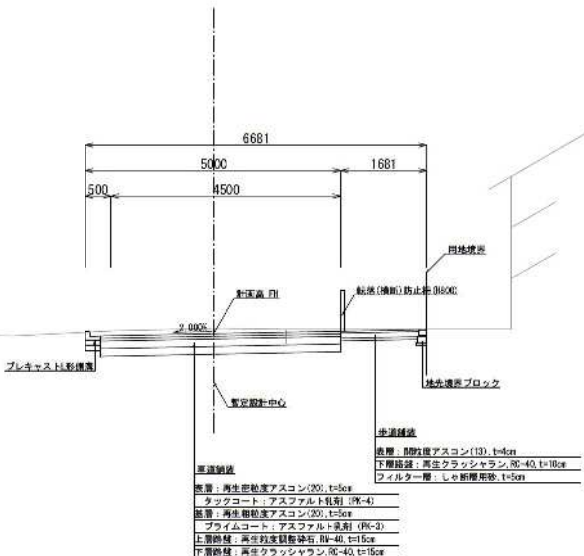


※本図面は縮小図のため、
縮尺は表示と異なります。

工 事 名	R 8 東京外環道路環境整備工事		
図 面 名	道路整備工 標準横断面図		
縮 尺	1:50	図面番号	16 の 11
年 月 日	令和 8 年 1 月 日		
設計会社名	セントラルコンサルタント株式会社		
事務所名	国土交通省 東京外かく環状国道事務所		


道路整備工 横断図 S=1:100

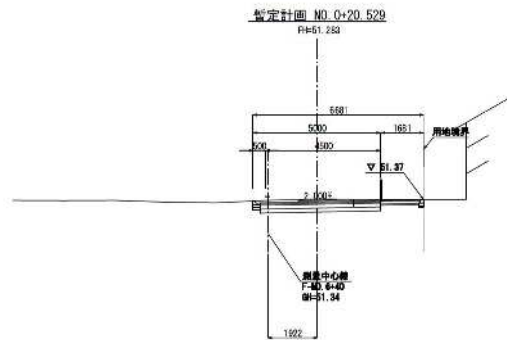

DL=45.000

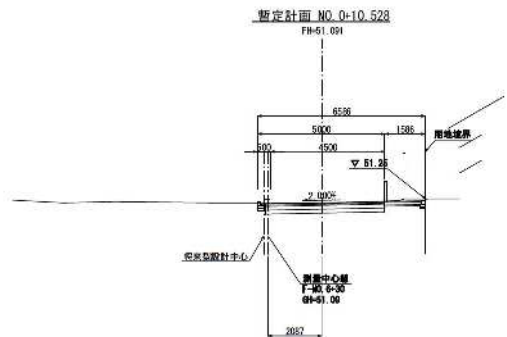

DL-45,000

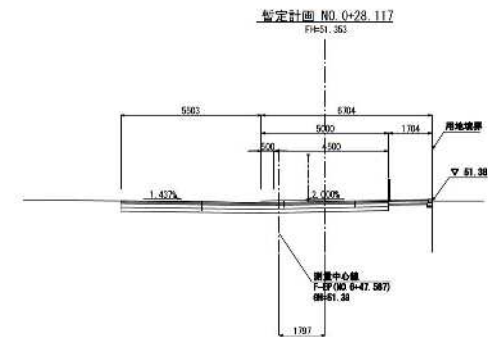


DL=45,000

※用地境界線は「用地実測平面図」を使用し、机上計算により図示している。

工 事 名	R 8 東京外環道路環境整備工事		
図 面 名	道沿整備工 横断図		
縮 尺	1:100	図面番号	16 の 12
年 月 日	令和 8 年 1 月 日		
設計会社名	セントラルコンサルタント株式会社		
事務所名	国土交通省 東京外かく環状国道事務所		

※本図面は縮小図のため、縮尺は表示と異なります。

道路整備工 区画線平面図 S=1:150

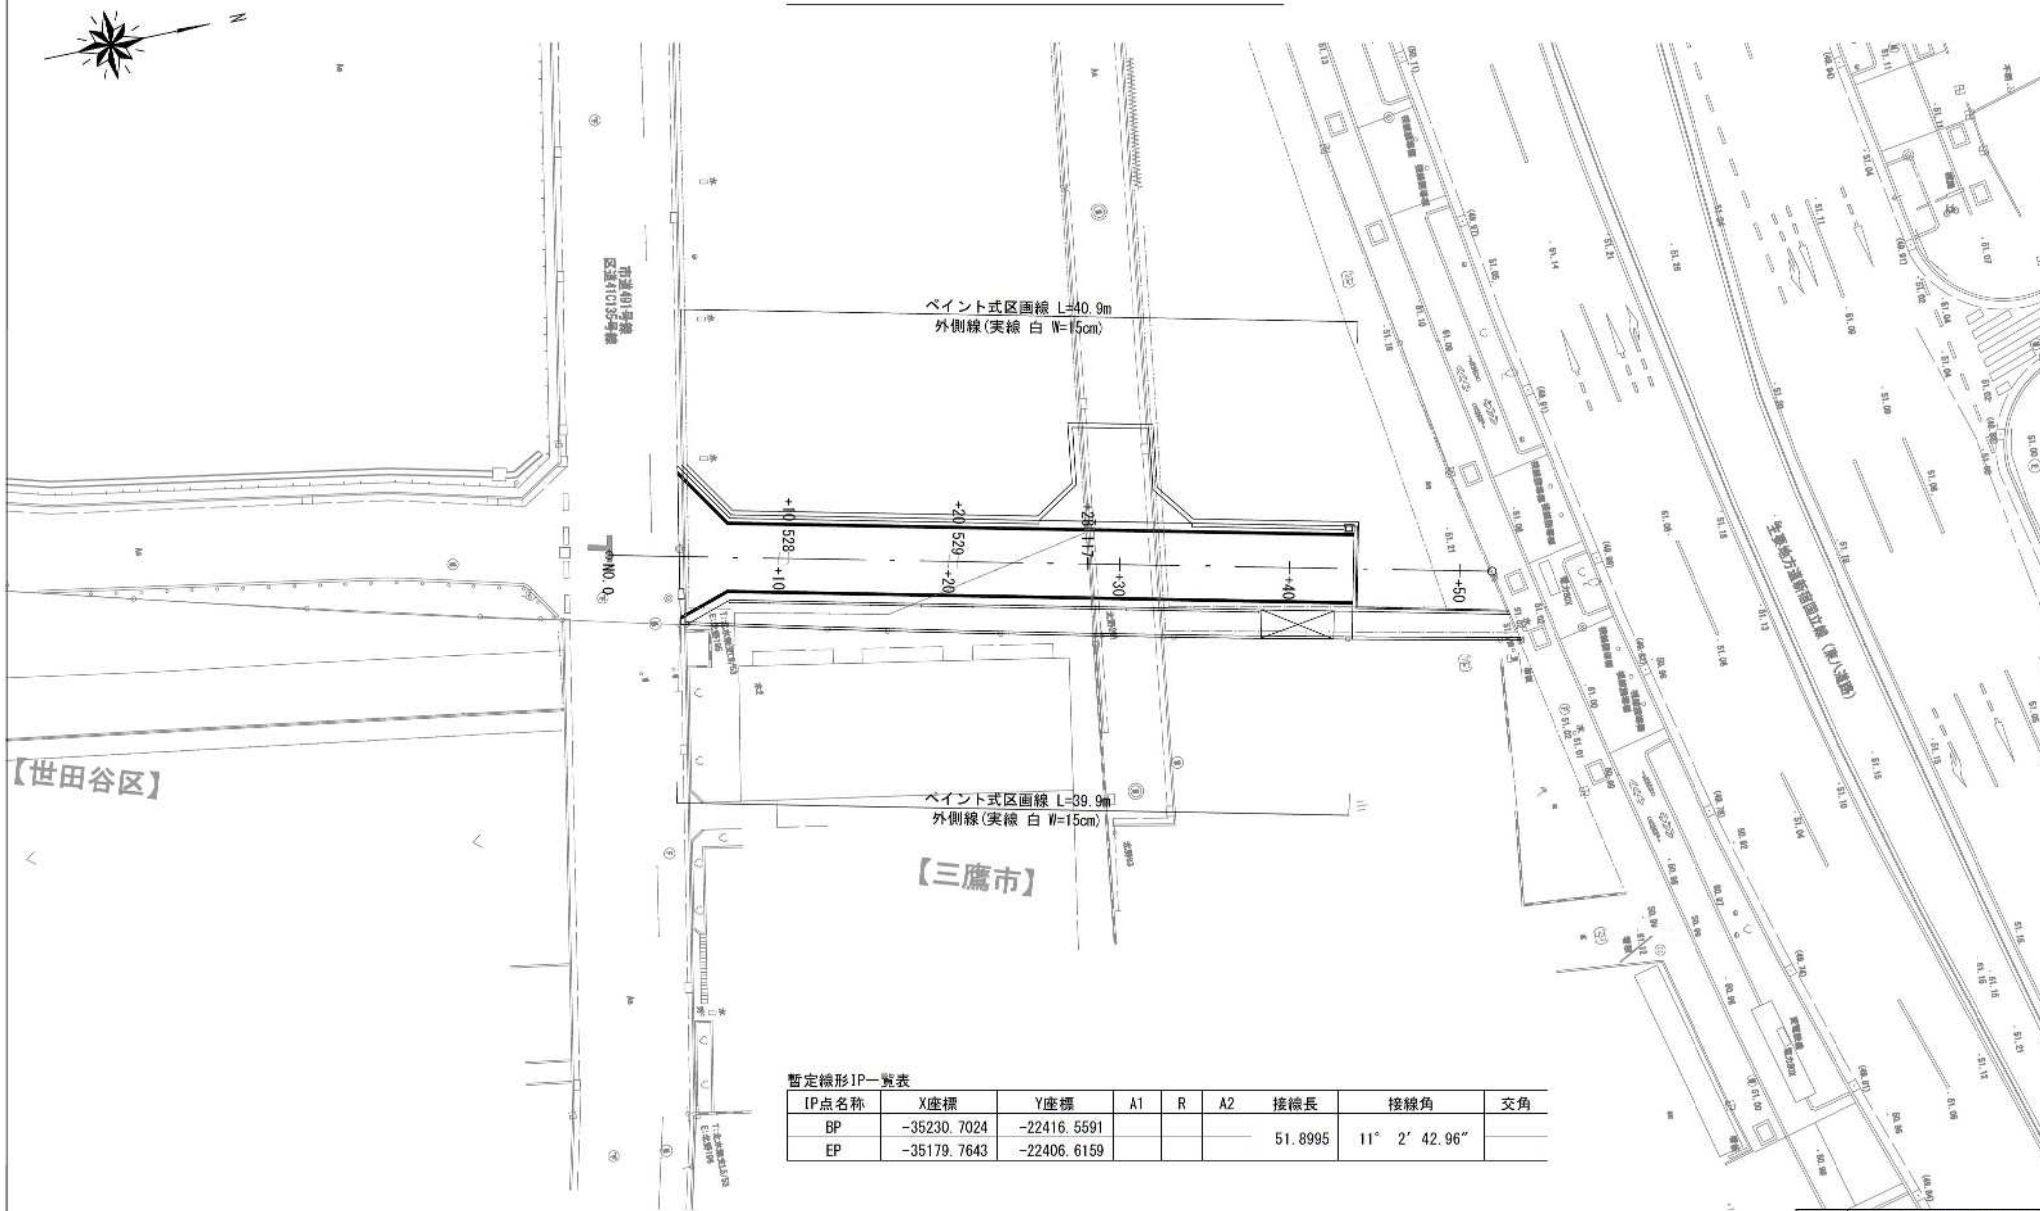

暫定線形IP一覧表

IP点名称	X座標	Y座標	A1	R	A2	接線長	接線角	交角
BP	-35230.7024	-22416.5591						
EP	-35179.7643	-22406.6159				51.8995	11° 2' 42.96"	

※本図面は縮小図のため、縮尺は表示と異なります。

工事名	R8東京外環道環境整備工事		
図面名	道路整備工 区画線平面図		
縮尺	1:150	図面番号	16 の 14
年月日	令和8年1月 日		
設計会社名	セントラルコンサルタント株式会社		
事務所名	国土交通省 東京外かく環状国道事務所		

数量総括表

工 種	種 別	細 別	規 格	単位	数量	適 用
巡視・巡回工	道路巡回工	維持巡回 A	中央道北側～目白通り（都道24号線）	回	24	
		維持巡回 B	先行取得用地（世田谷 1）～中央道南側	回	24	
		維持巡回 C	中央 J C T 北側構造物内	回	12	
舗装工	オーバーレイ工	防塵対策舗装	路盤:RC-40 t=40mm,表層:開粒度アスコン(13) t=30mm	m2	5,000	
植栽維持工	樹木・芝生管理工	樹木せん定	高木 樹高 300～1000cm	本	73	
		寄植せん定	せん定 低木 60cm未満	m2	680	
除草工	道路除草工	除草 肩掛式		m2	2,000	
応急処理工	応急処理作業工	応急処理		式	1	
道路整備工				式	1	
仮設工	防草対策工	防草シート		m2	1,000	
	交通管理工	交通誘導警備員		式	1	

工 事 名	R 8 東京外環道環境整備工事		
図 面 名	数量総括表		
縮 尺	—	図面番号	16 の 16
年 月 日	令和 8 年 1 月 日		
設計会社名			
事務所名	国土交通省 東京外かく環状国道事務所		