


相模川 河川区域・河川保全区域平面図（４） 縮尺：1/2,500

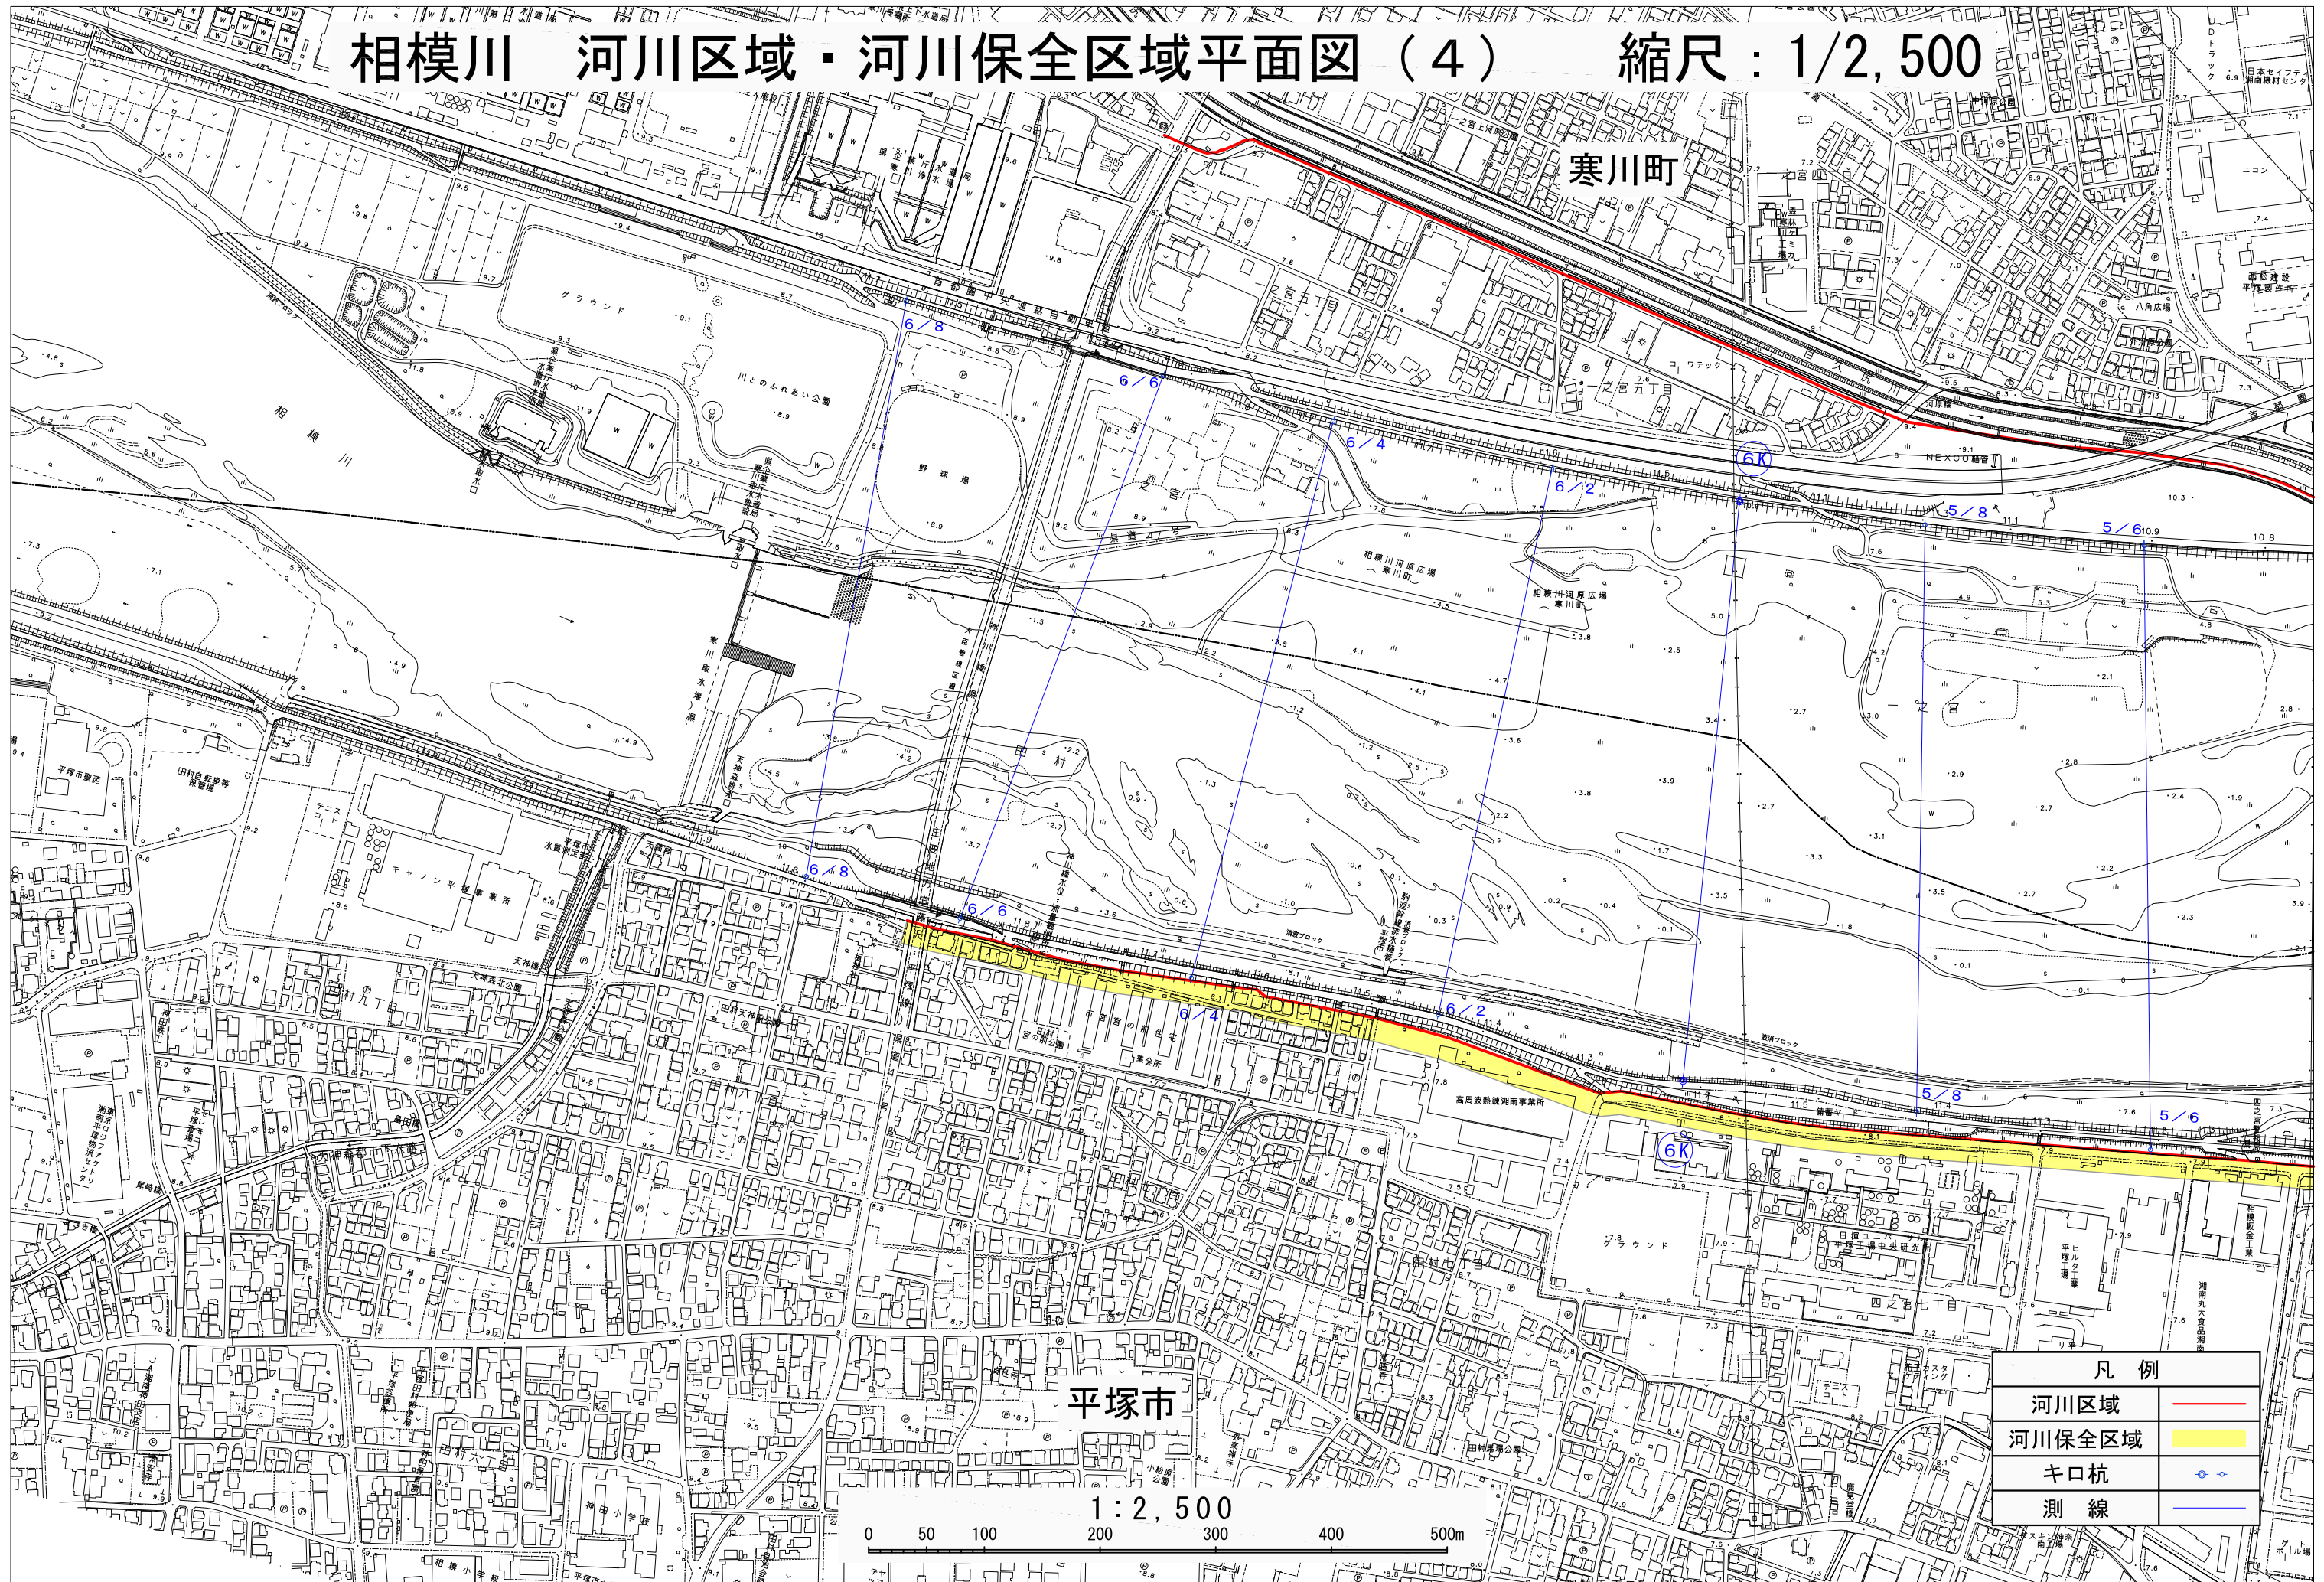

凡例	
河川区域	— (Red line)
河川保全区域	■ (Yellow shading)
キロ杭	—◇—◇— (Blue dashed line)
測線	— (Blue solid line)

*本図面は縮小図のため、縮尺の表示とは異なります。