



事業地を表示する図面 平面図 S=1:500

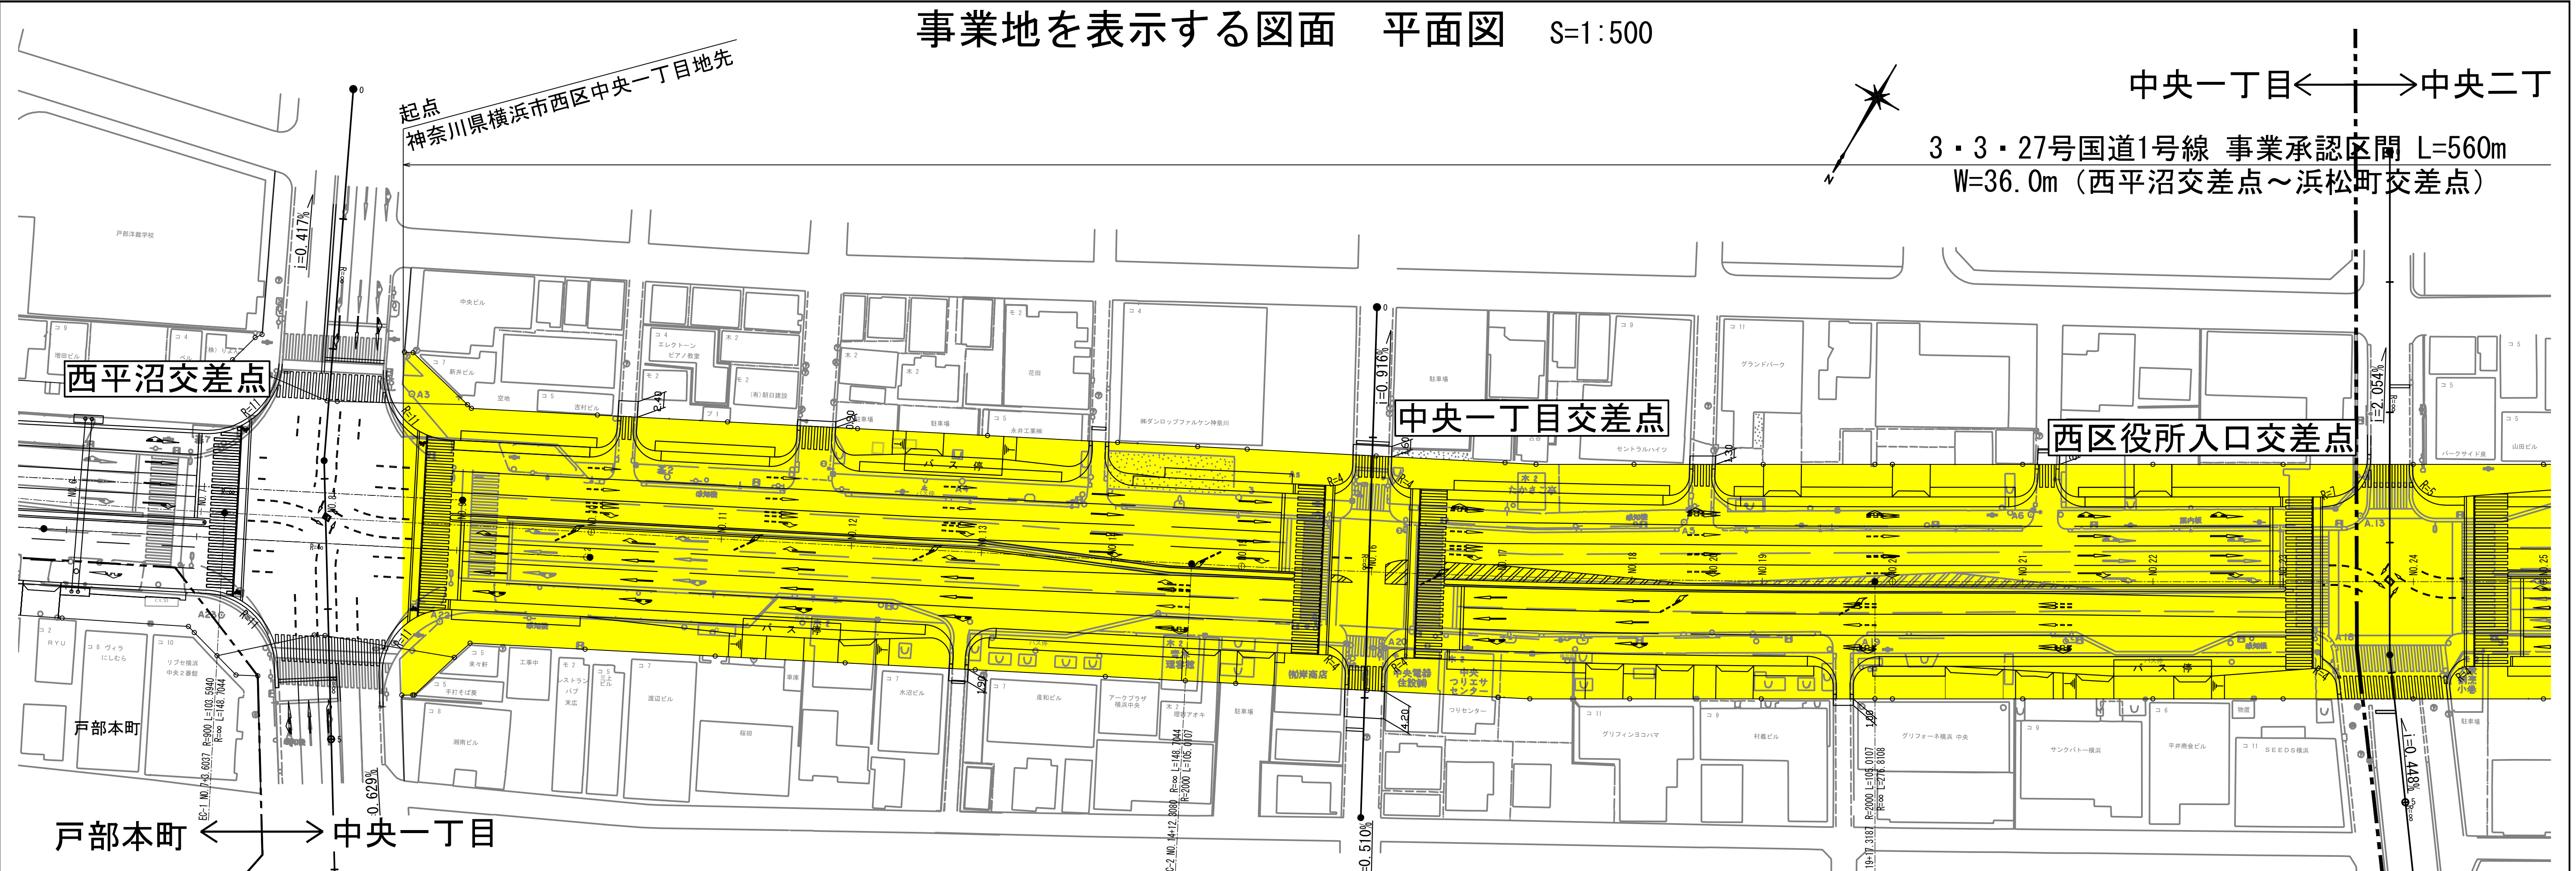

中央一丁目 ←  → 中央二丁目

3・3・27号国道1号線 事業承認区間 L=560m
W=36.0m（西平沼交差点～浜松町交差点）

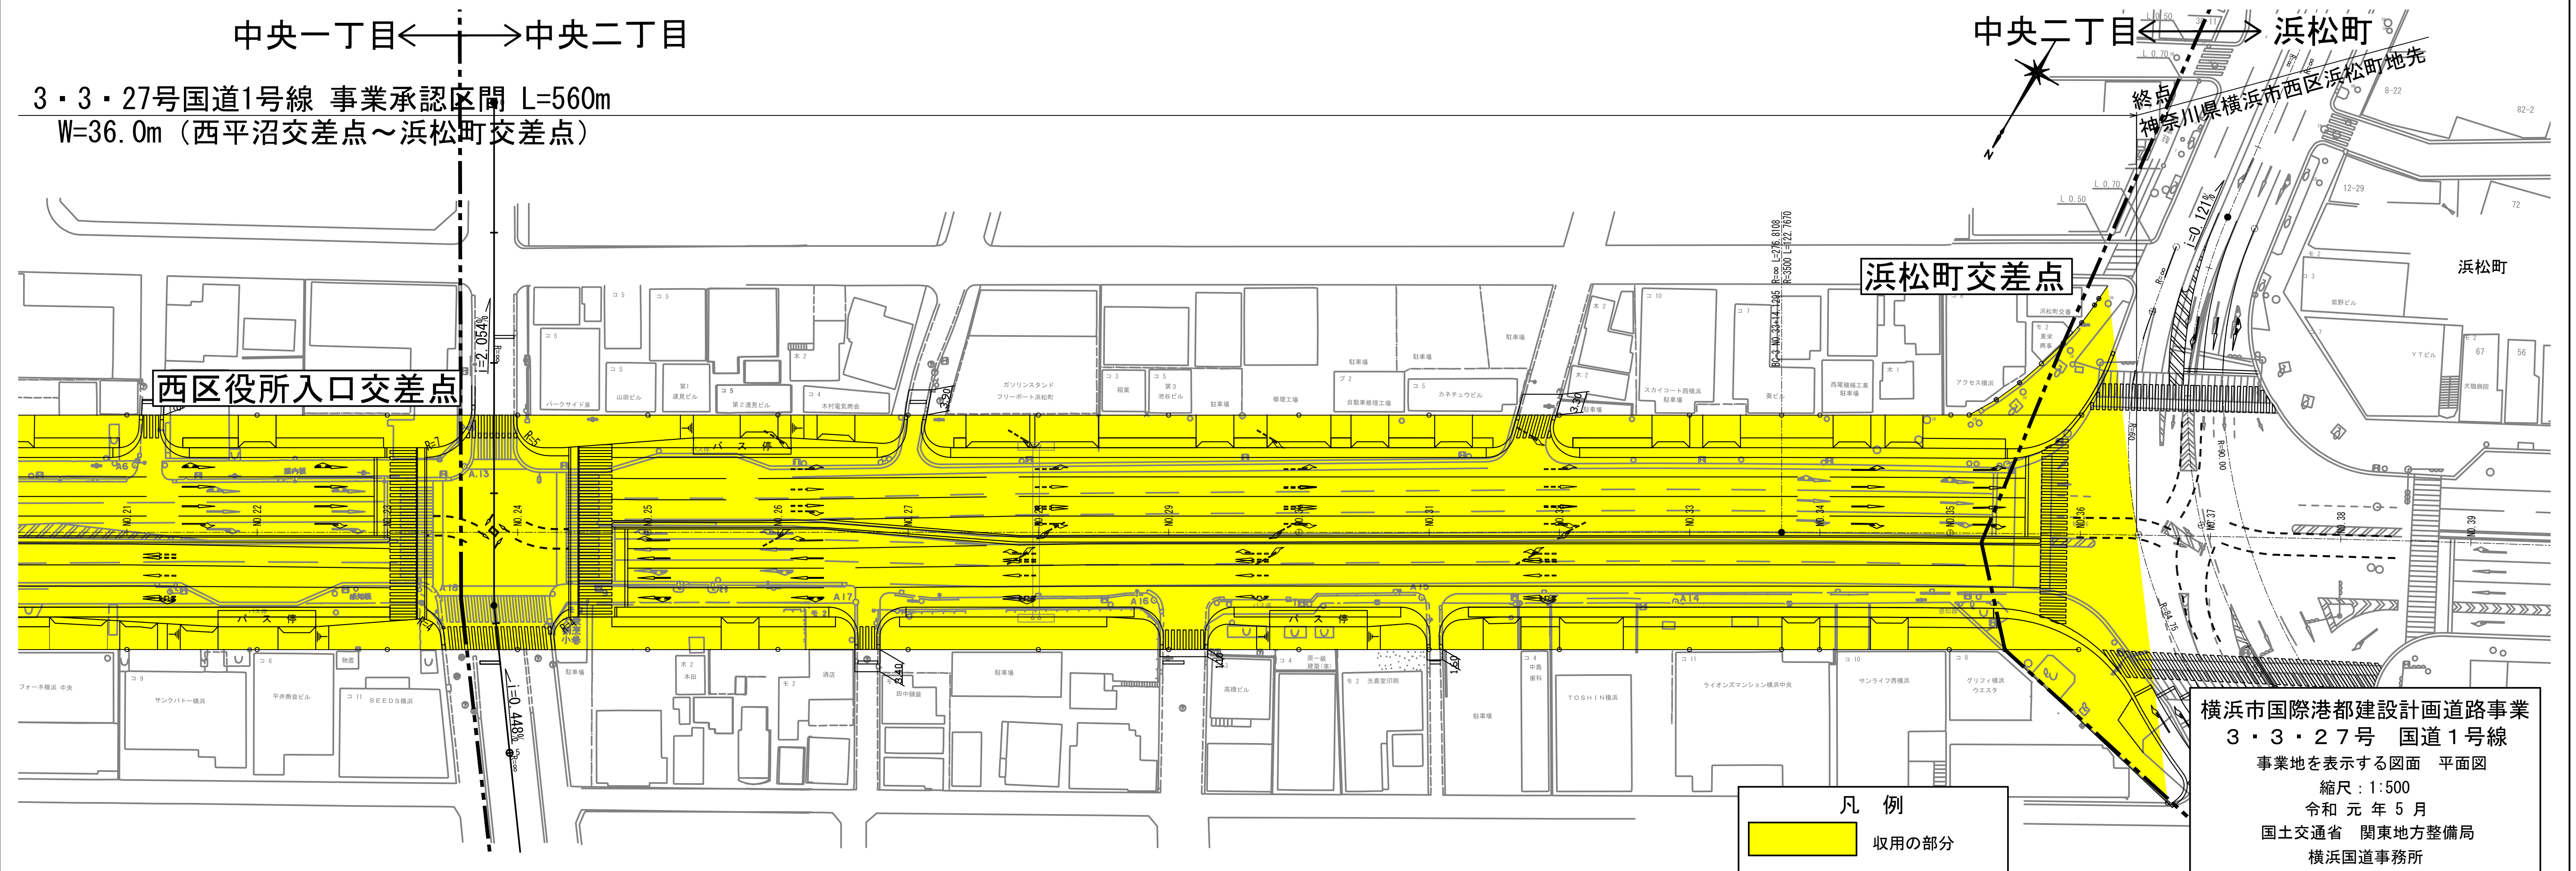

横浜市国際港都建設計画道路事業
3・3・27号 国道1号線
事業地を表示する図面 平面図
縮尺：1：500
令和元年5月
国土交通省 関東地方整備局
横浜国道事務所

凡 例

収用の部分