

久慈川の測量調査のご協力について

時下、益々ご清祥のこととお喜び申し上げます。

また、日頃より河川行政につきまして、ご理解とご協力を賜り厚くお礼申し上げます。

さて、この度、国土交通省では、今後の治水計画の策定のための測量を行うこととなりました。

測量作業にあたり、雑木や下草等の伐採や、測量のためのプラスチック杭を設置させていただく場合がございます。

その後は、この測量結果に基づき、設計を行い、必要に応じて用地取得、工事の運びとなります。

ご理解とご協力の程よろしくお願い申し上げます。

記

1. 作業期間：令和2年8月中旬～12月上旬（9:00～17:00）（土日祝日を除く）

※作業状況等により、期間が変更になる場合があります。

2. 調査場所：下図の赤線で示した範囲（予定）




3. 問い合わせ先

発注者：国土交通省 久慈川緊急治水対策河川事務所 工務課 0294-72-1152

作業者：ホコタ設計コンサルタンツ株式会社

0291-33-4175

計画平面図 S=1:4000

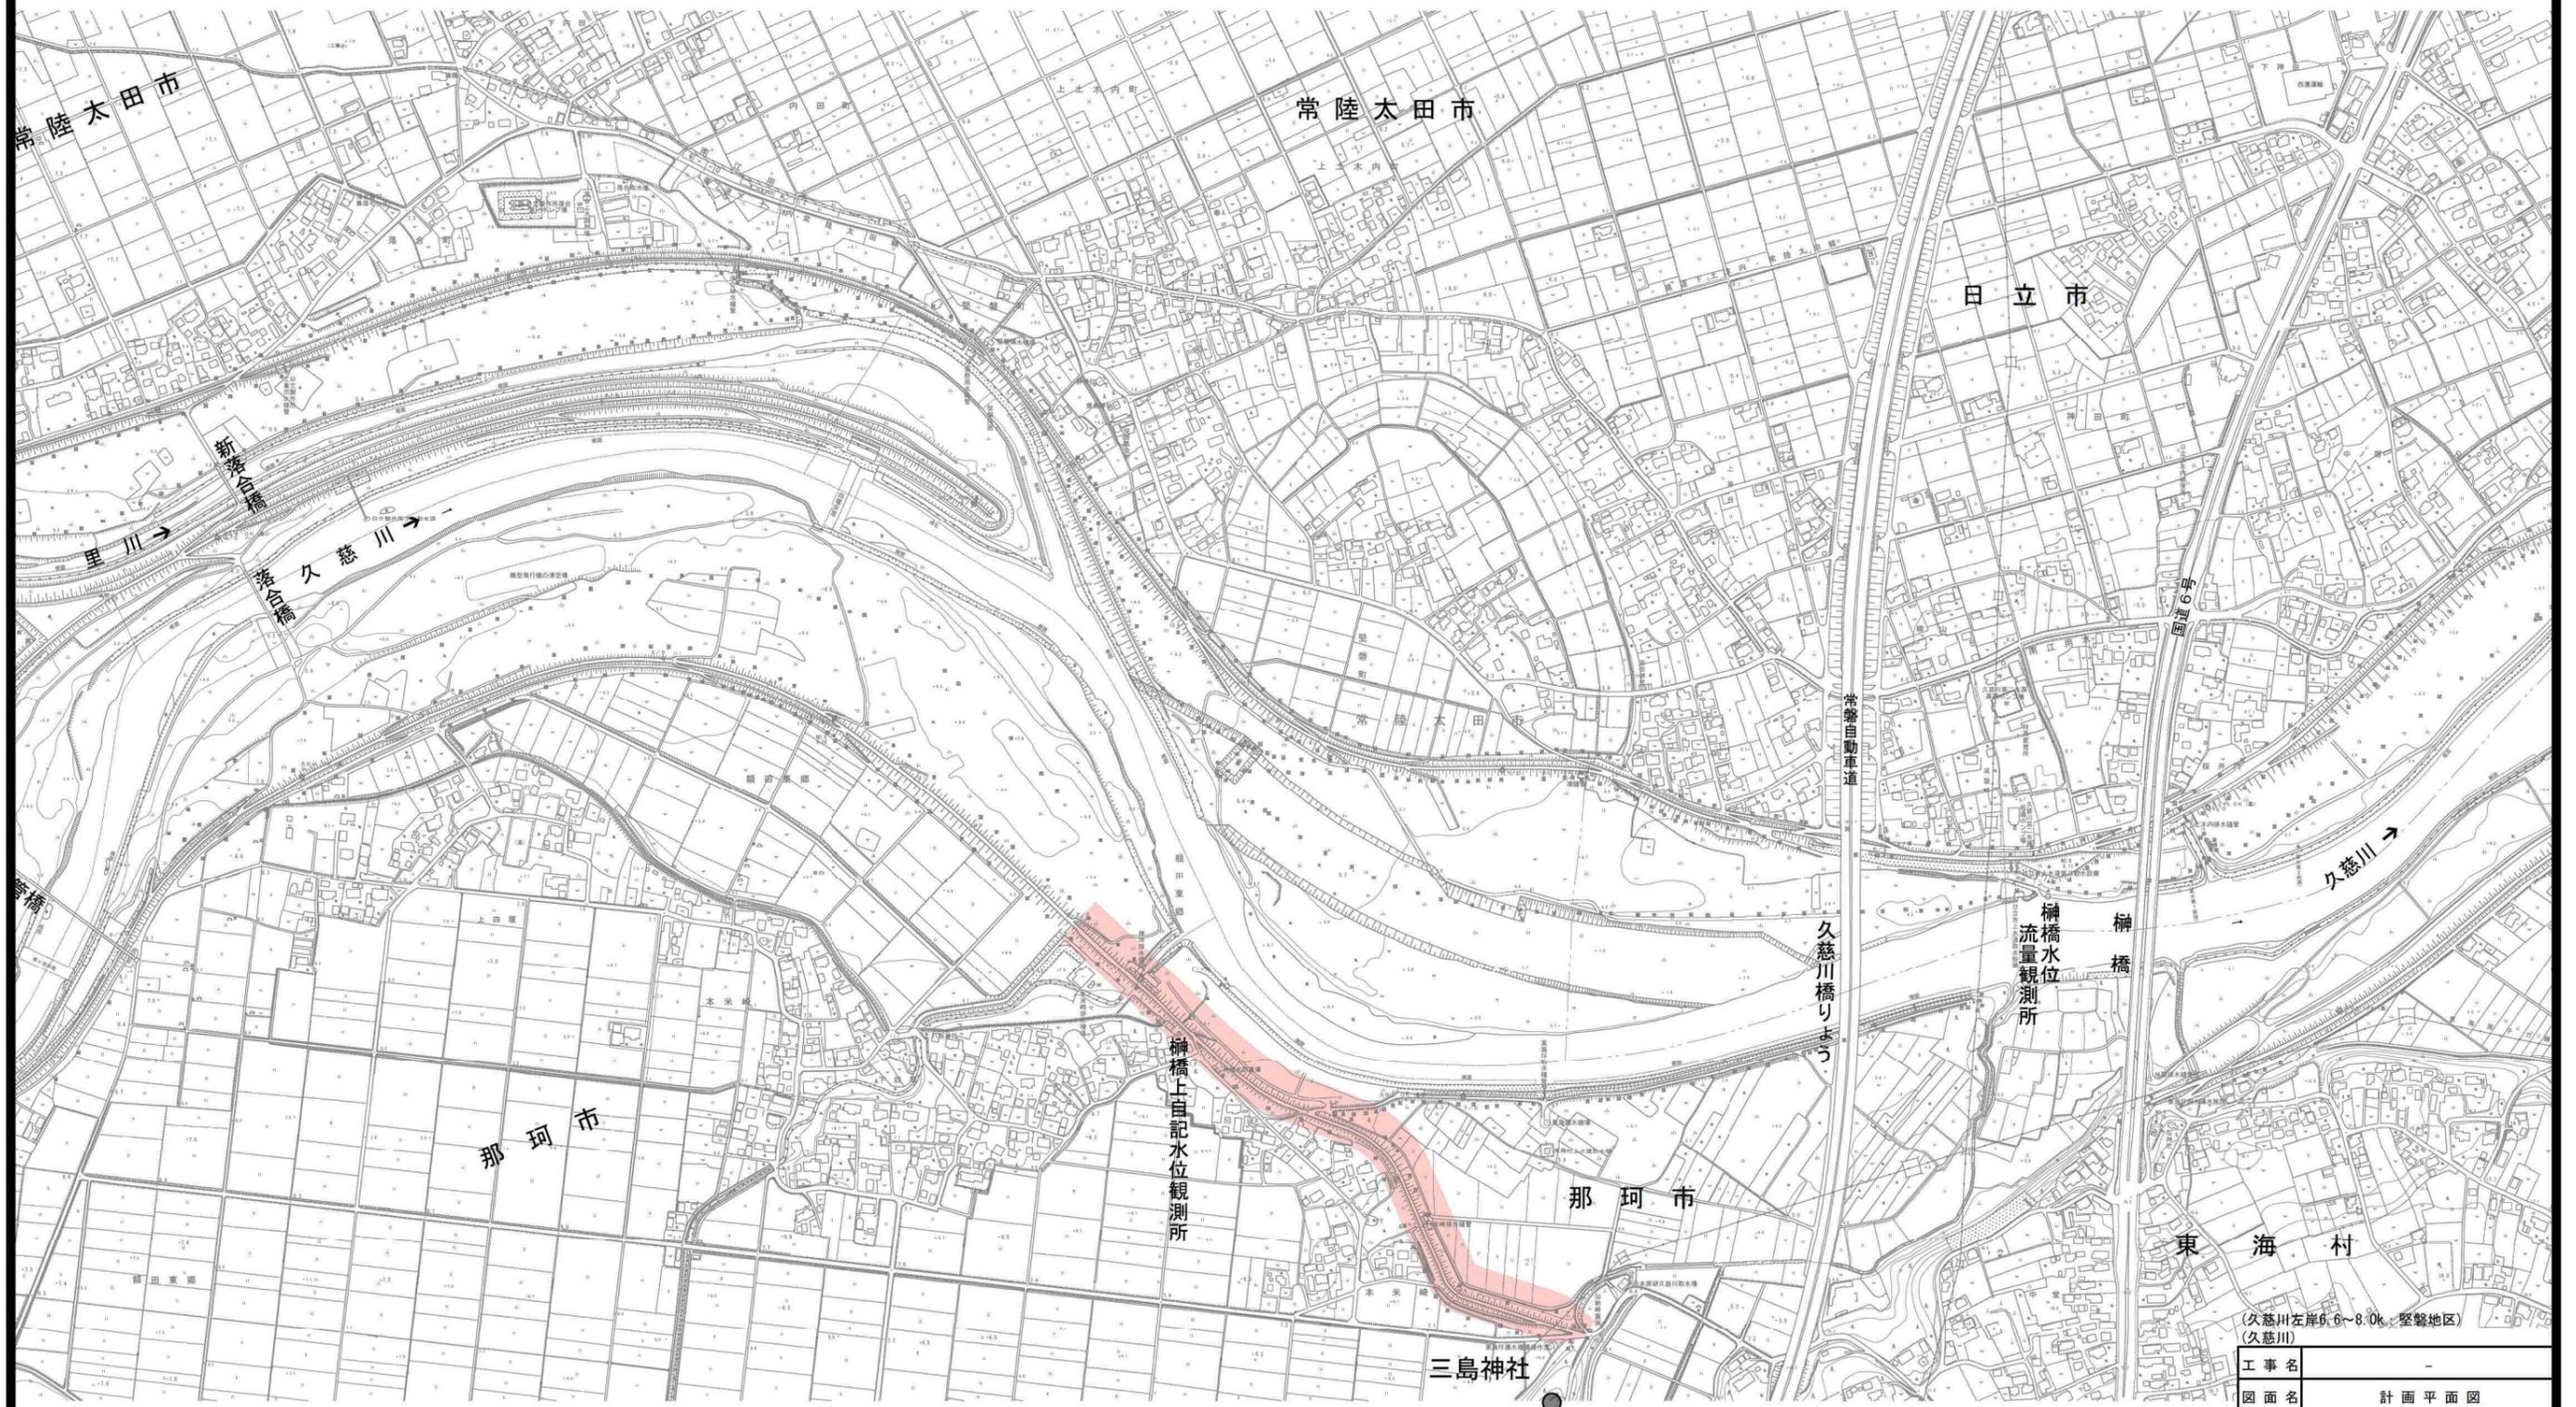

(久慈川左岸6.6~8.0km 堅韌地区)
(久慈川)

工事名	-	
図面名	計画平面図	
縮尺	S=1:2500	図面番号
年月日		
設計会社名		
事業所名		