

本米崎地区の皆様へ



久慈川の事業内容について (本米崎地区)

時下、益々ご清祥のこととお喜び申し上げます。

日頃より河川行政につきまして、ご理解とご協力を賜り厚くお礼申し上げます。

さて、国土交通省では、令和元年東日本台風による久慈川での甚大な被害を受け、本米崎地区において、昨年10月より久慈川緊急治水対策プロジェクトに基づく測量及び設計を進めてまいりましたが、堤防整備の図面がまとまりましたのでお知らせします。当内容については、4月27日（火）に本米崎自治会長さまに直接ご説明させて頂き、皆様方への配付にご了解を頂きました。

今後は、夏頃に土地の測量を実施してまいります。日程等の詳細については準備ができ次第、郵送によりお知らせいたします。

なお、今後の新型コロナウイルス感染拡大防止等を考慮し、多くの人を集めて開催する集会方式の説明会は行わず、回覧による周知とさせて頂きますこと、ご理解賜りますようお願い申し上げます。

記


1. 事業内容：別紙図面参照

2. 問い合わせ先


国土交通省 久慈川緊急治水対策河川事務所 工務課 0294-72-1152

堤防整備平面図
(本米崎地区)


S=1:1000 (A1)
本図面は縮小図のため縮尺は表示と異なります。

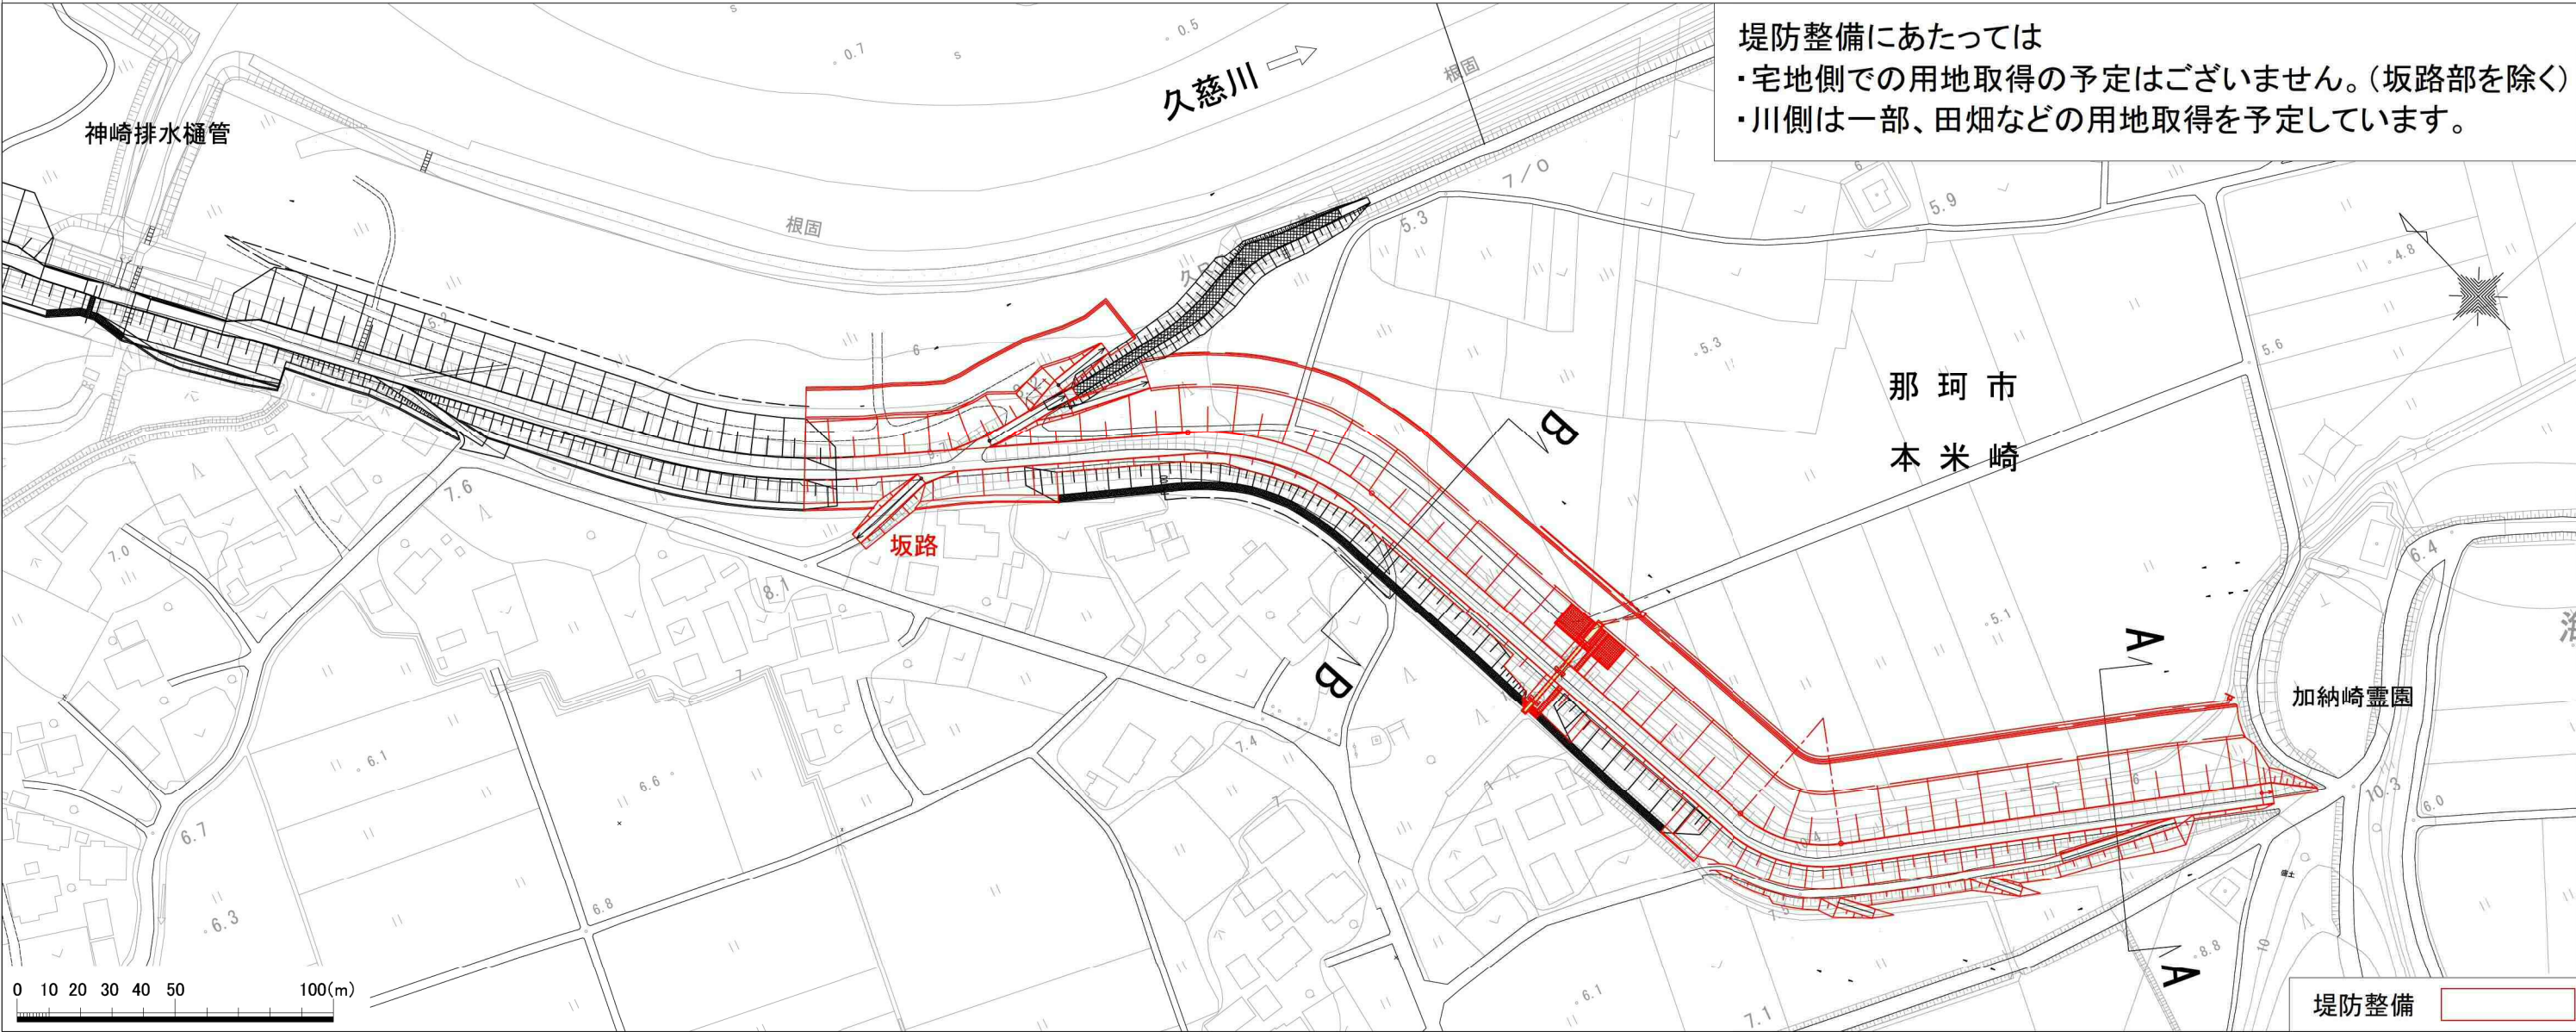

標準断面図
A - A

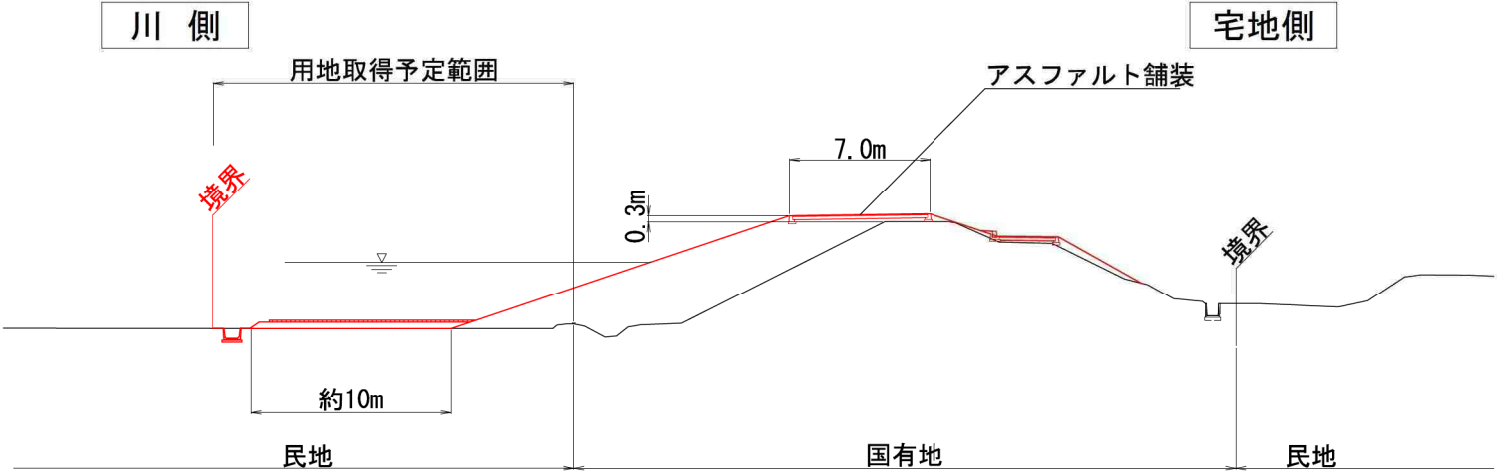

標準断面図
B - B

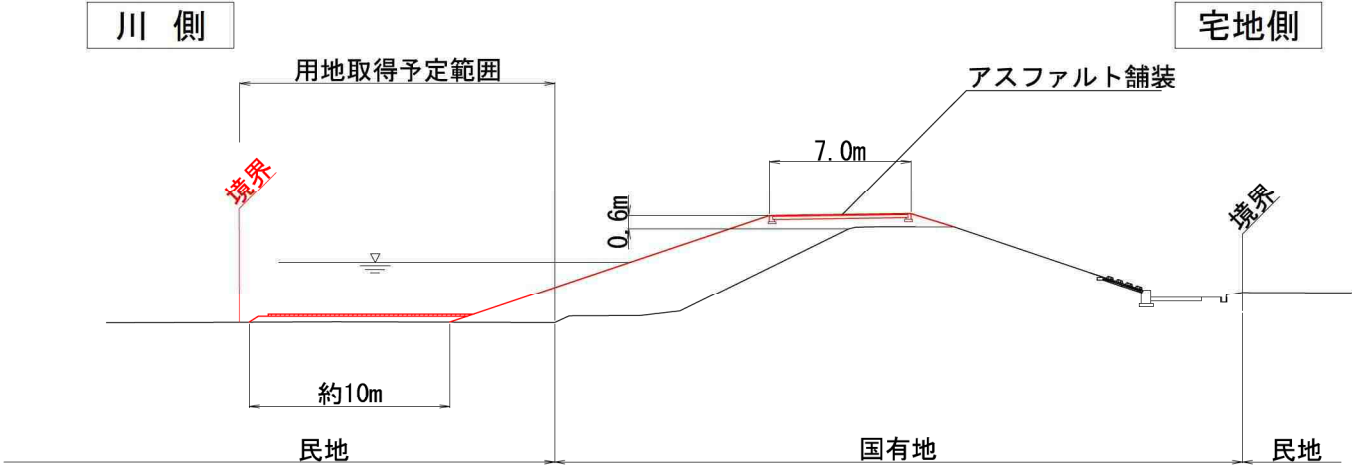

0 10(m)

※計画は、現地の状況等にあわせて変更になる可能性があります。