

頃藤西第二地区の皆様へ
頃藤南地区の皆様へ



久慈川の事業内容について (頃藤)

時下、益々ご清祥のこととお喜び申し上げます。

また、日頃より河川行政につきまして、ご理解とご協力を賜り厚くお礼申し上げます。

さて、国土交通省では、昨年10月より久慈川緊急治水対策プロジェクトに基づく測量及び設計を進めてまいりましたが、頃藤地区で実施する、堤防整備及び河川内の樹木伐採の図面がまとまりましたのでお知らせします。

今後は、設計内容に基づき、土地の測量を進めてまいります。なお、時期等の詳細については別途お知らせさせていただきます。

また、本来であれば、説明会を開催すべきところではありますが、新型コロナウイルス感染拡大防止の観点から回覧による周知とさせていただきますこと、ご理解賜りますようお願い申し上げます。


記

1. 事業内容：別紙図面参照

2. 問い合わせ先

発注者：国土交通省 久慈川緊急治水対策河川事務所 工務課 0294-72-1152

樹木伐採平面図 S=1:1000 (A1)
(頃藤南地先(下流 左岸))

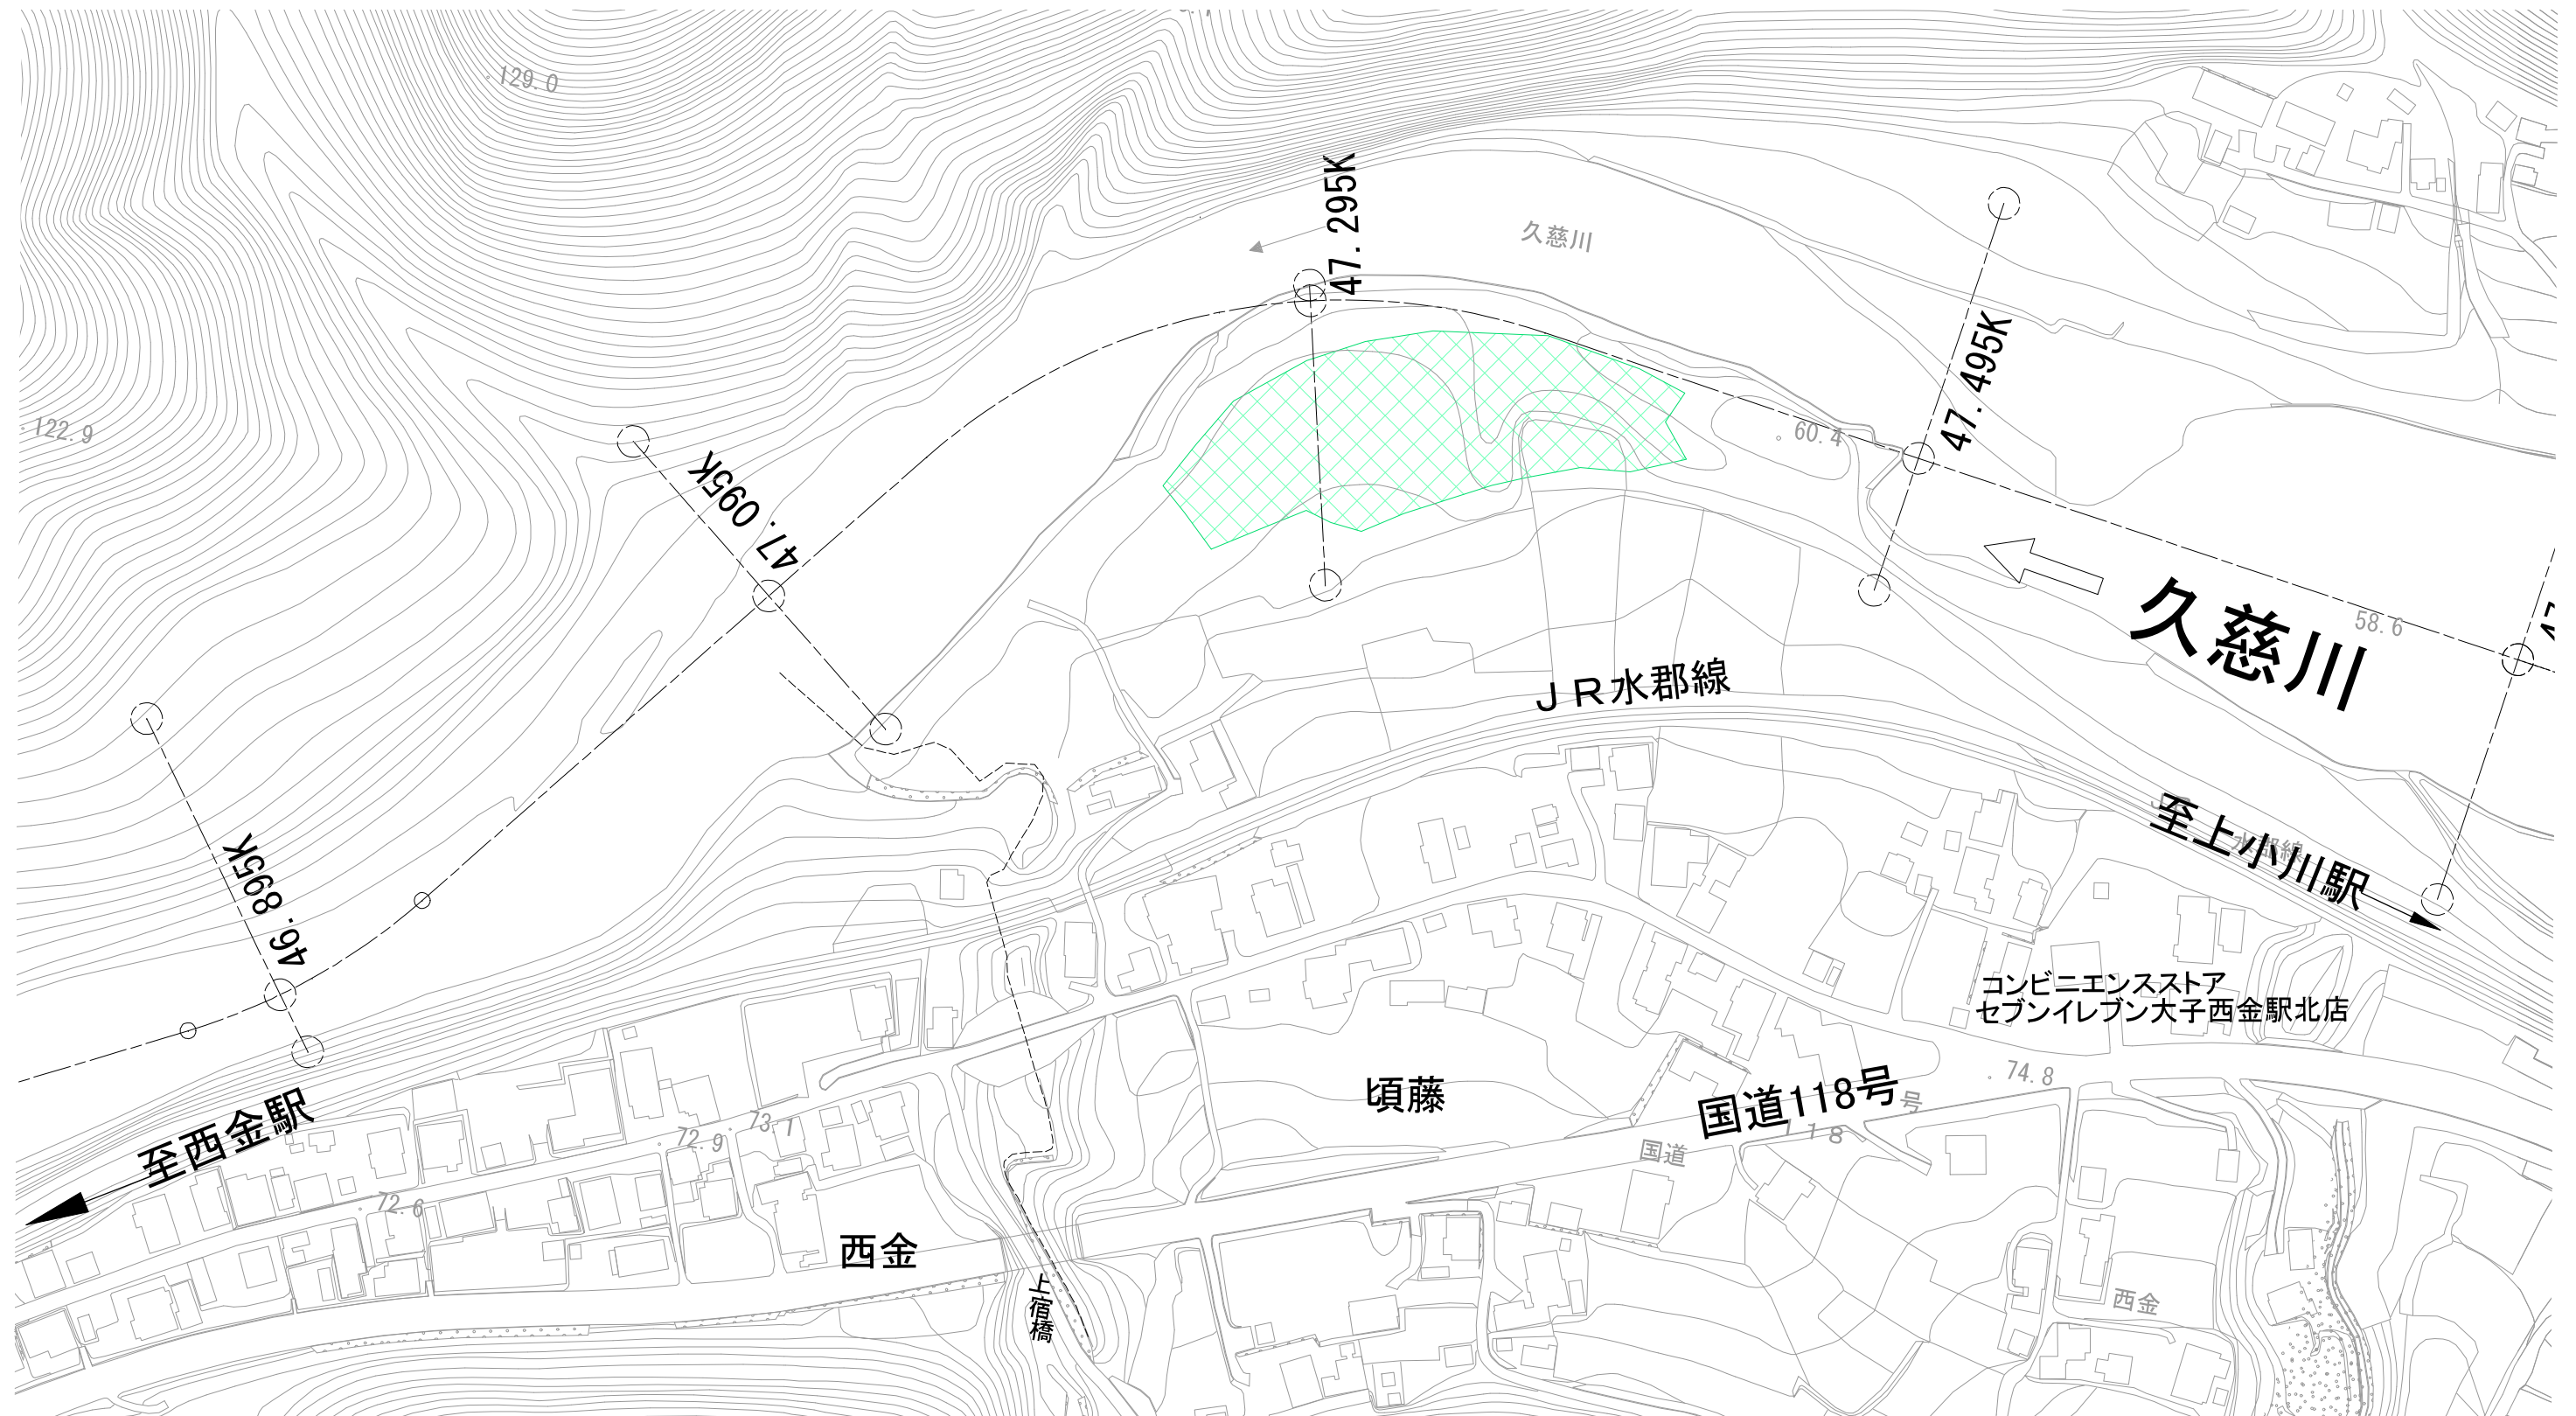

0 10 20 30 40 50 100(m)

本図面は縮小のため
縮尺は表示と異なります。

伐採範囲

断面図

A-A断面


32.6m

4.0m

2.9m

0 10(m)

堤防整備・伐採範囲平面図 S=1:1000 (A1)
(頃藤南地先(上流 左岸))

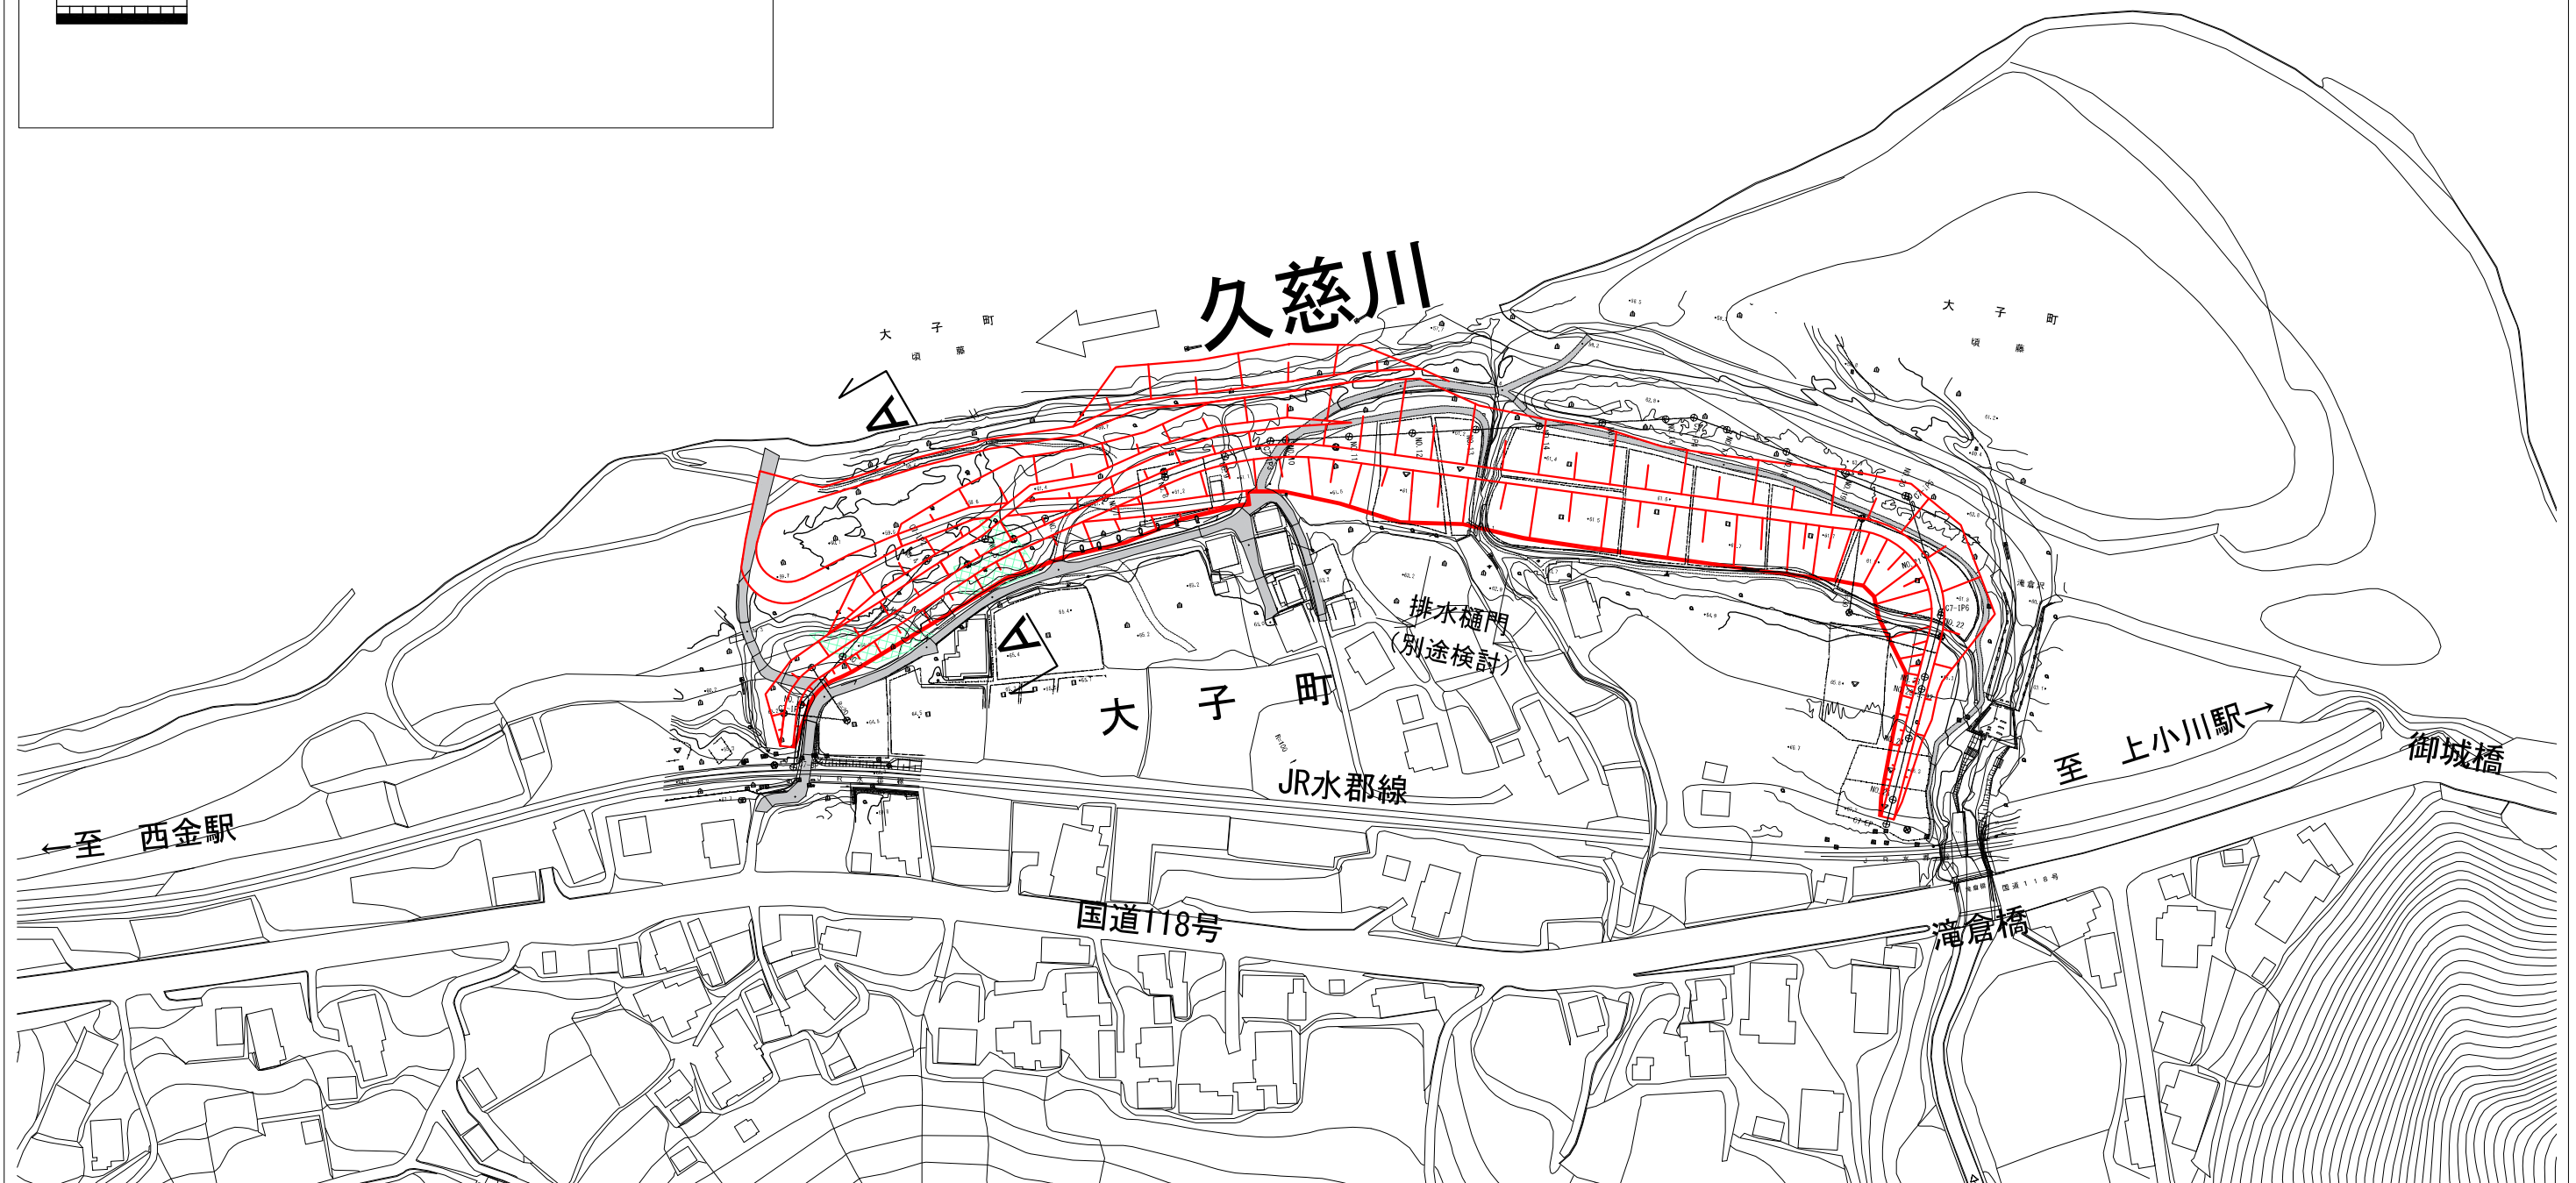

0 10 20 30 40 50 100(m)


堤防整備
伐採範囲



本図面は縮小のため
縮尺は表示と異なります。

A - A断面

断面図

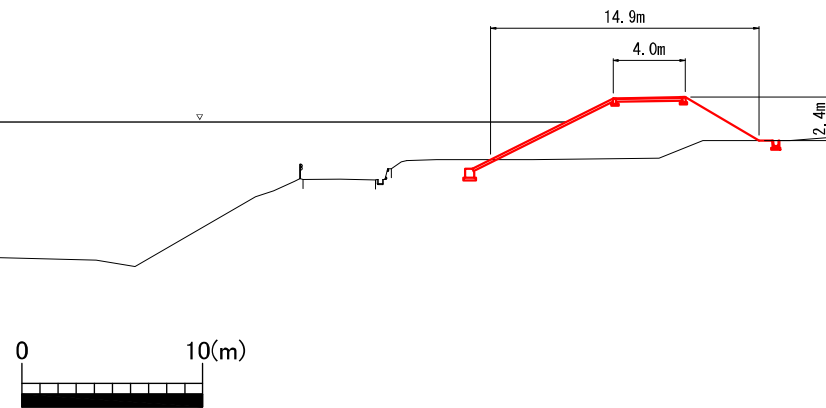

堤防整備平面図 S=1:1000 (A1)
(頃藤南地先(上流 右岸))

