

北田気地区の皆様へ



## 久慈川の事業内容について (北田気)

時下、益々ご清祥のこととお喜び申し上げます。

また、日頃より河川行政につきまして、ご理解とご協力を賜り厚くお礼申し上げます。

さて、国土交通省では、昨年10月より久慈川緊急治水対策プロジェクトに基づく測量及び設計を進めてまいりましたが、北田気地区で実施している堤防整備に引き続き、河川内の土砂掘削及び樹木伐採の図面がまとまりましたのでお知らせします。

今後は、設計内容に基づき、土地の測量を進めてまいります。なお、時期等の詳細については別途お知らせさせていただきます。

また、本来であれば、説明会を開催すべきところではありますが、新型コロナウイルス感染拡大防止の観点から回覧による周知とさせていただきますこと、ご理解賜りますようお願い申し上げます。

北田気T字路付近は現在設計中であり、4月にご報告の予定です。




記

### 1. 事業内容：別紙図面参照

### 2. 問い合わせ先

発注者：国土交通省 久慈川緊急治水対策河川事務所 工務課 0294-72-1152

河道掘削・樹木伐採平面図 S=1:2500 (A1)  
 (北田気地先・大子地先)

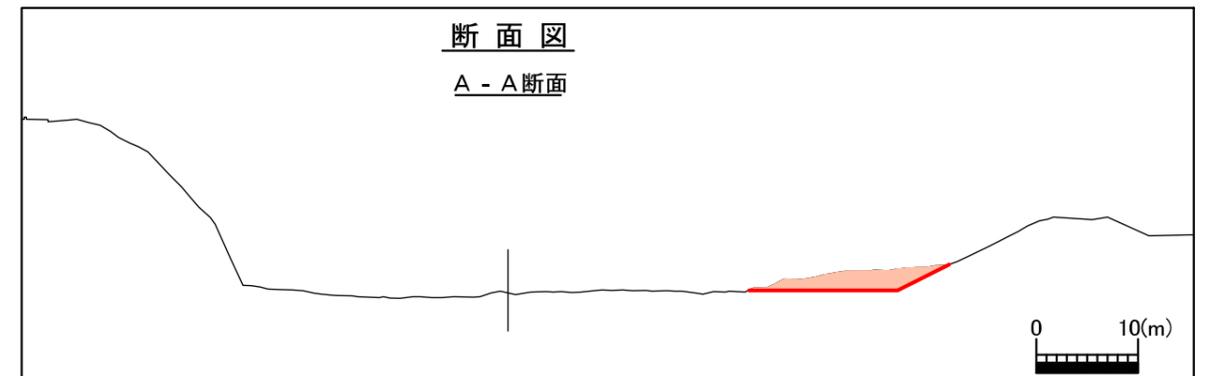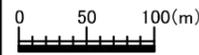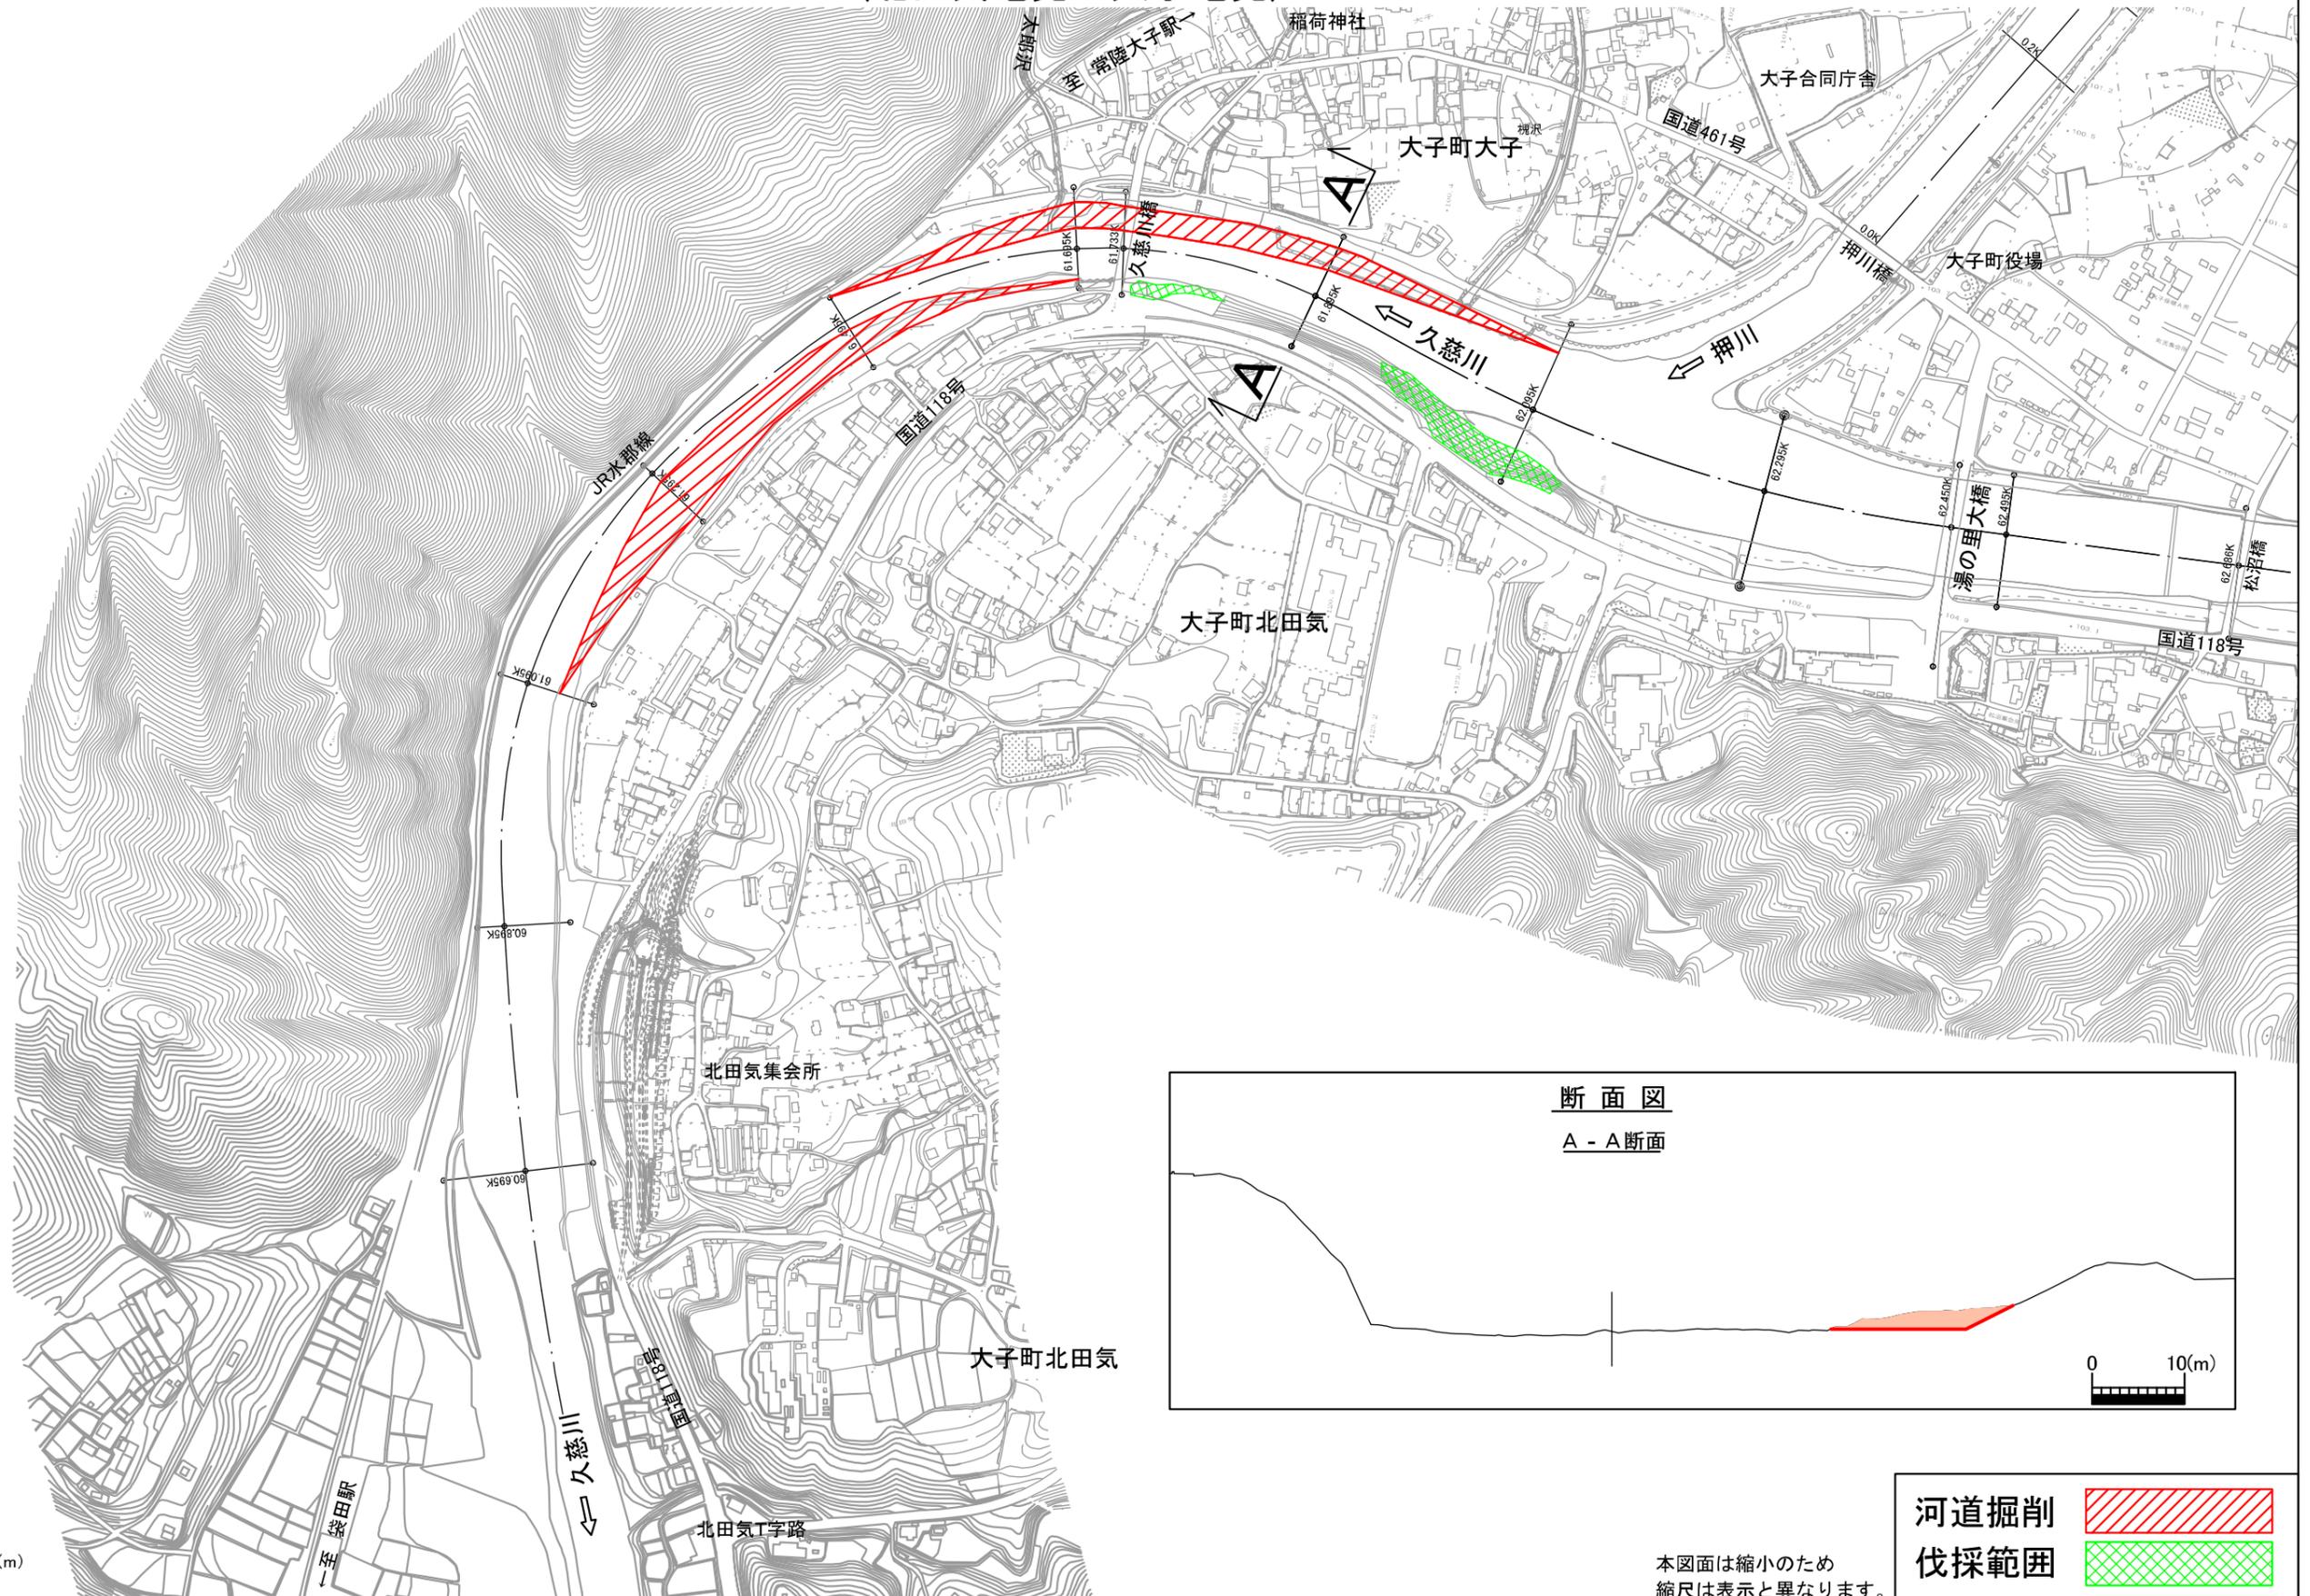

河道掘削	
伐採範囲	

本図面は縮小のため  
縮尺は表示と異なります。

北田気地区の皆様へ



## 久慈川プロジェクトの事業内容について (⑭北田気)

時下、益々ご清祥のこととお喜び申し上げます。

また、日頃より河川行政につきまして、ご理解とご協力を賜り厚くお礼申し上げます。

さて、国土交通省では、北田気地区の築堤工事、樹木伐採等のお知らせをしてまいりましたが、この度、北田気丁字路付近の堤防整備の図面がまとまりましたのでお知らせします。

今後は、設計内容に基づき、工事に必要な用地の調査を進めてまいります。なお、調査時期は秋頃を予定しており、私有地へ立ち入る際には別途お知らせさせていただきます。

また、本来であれば、説明会を開催すべきところではありますが、新型コロナウイルス感染拡大防止の観点から回覧による周知とさせていただきますこと、ご理解賜りますようお願い申し上げます。

記

### 1. 事業内容：別紙図面参照

### 2. 問い合わせ先


発注者：国土交通省 久慈川緊急治水対策河川事務所 工務課 0294-72-1152

断面図

A - A 断面

川側

宅地側

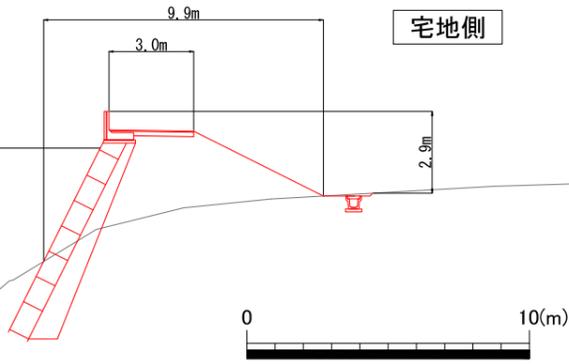

計画平面図

S=1:500 (A1)

(14)北田気地区

国道118号バイパス(事業中)

国事業範囲 県事業範囲



← 久慈川

断面図

B - B 断面

川側

宅地側

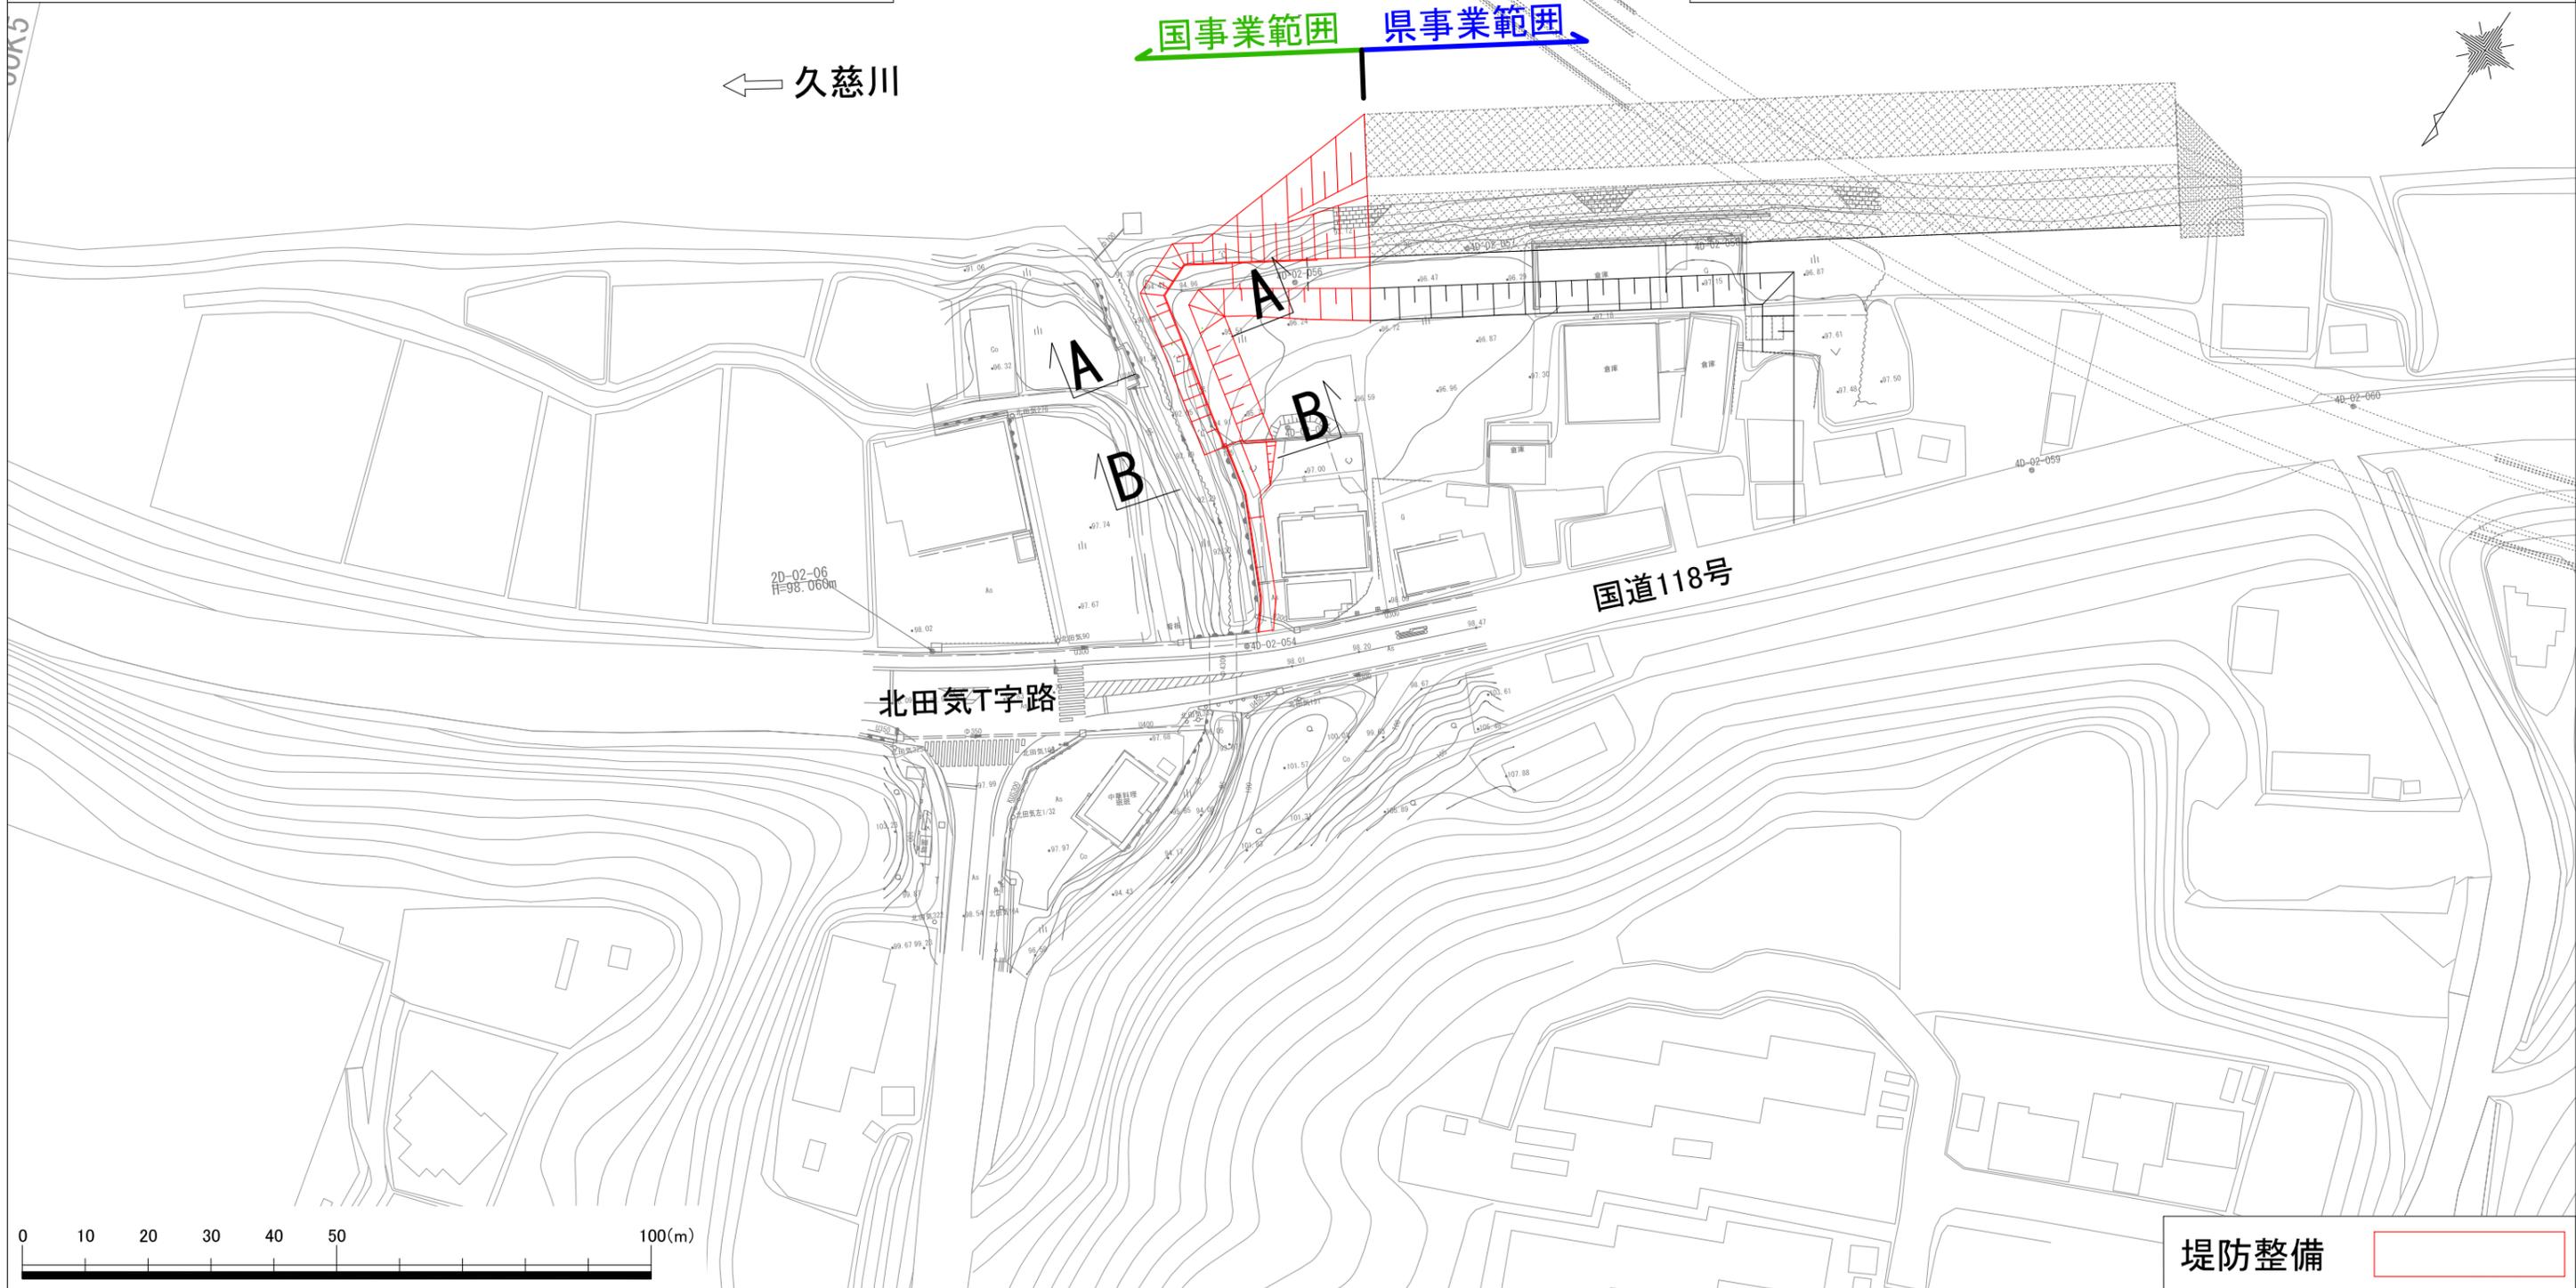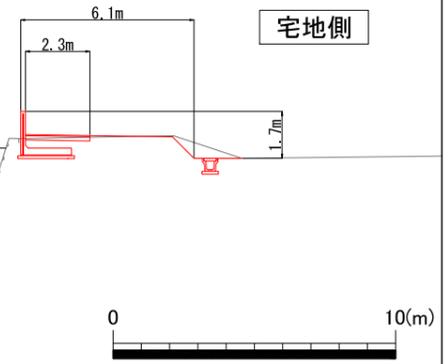

堤防整備