


事業地を表示する図面 平面図 S = 1:1000

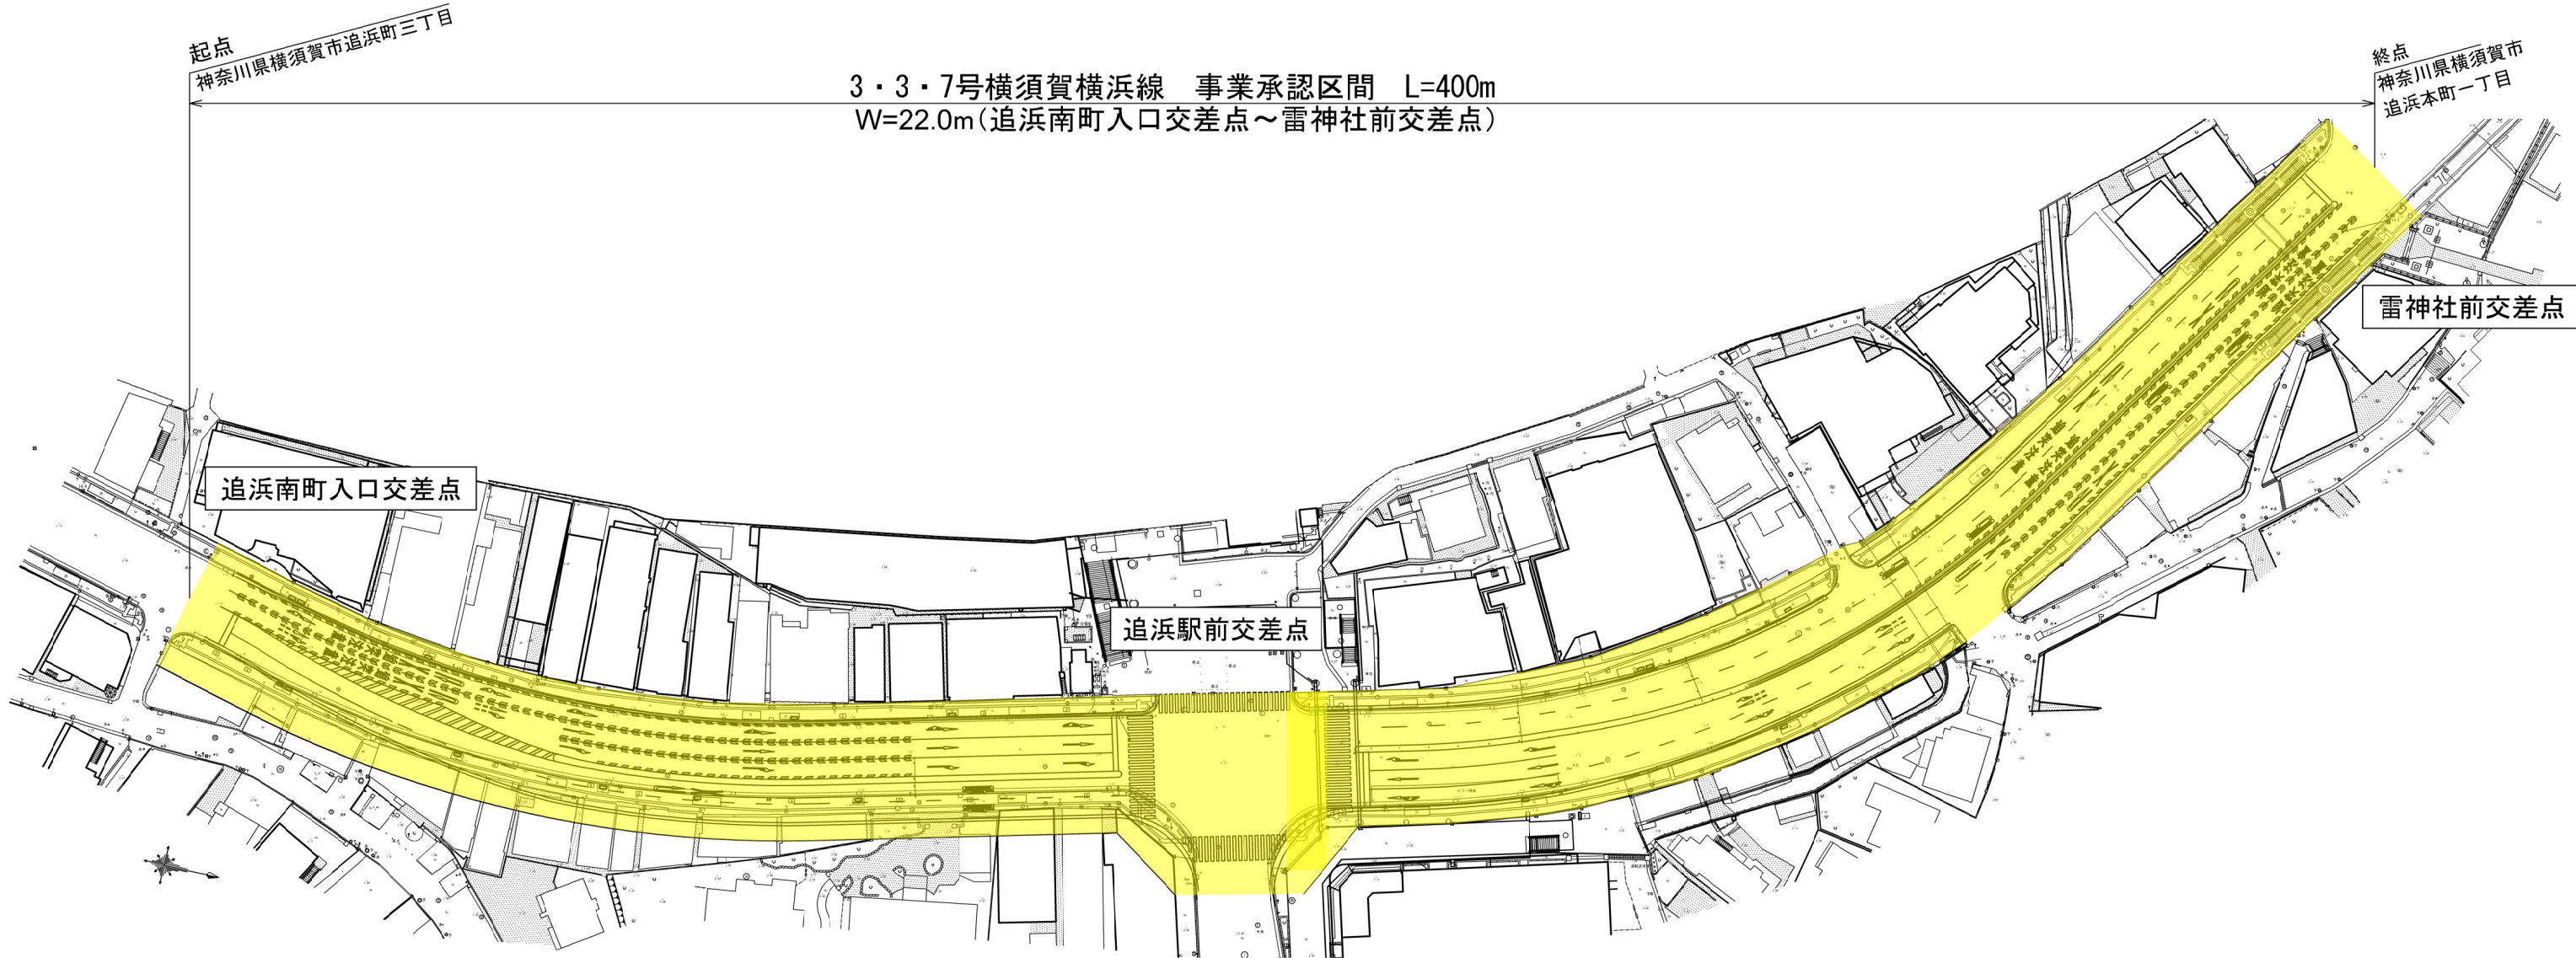

凡例
収用の部分

横須賀都市計画道路事業
3・3・7号 横須賀横浜線
事業地を表示する図面 平面図
縮尺：1：1000
令和 3 年 〇 月
国土交通省 関東地方整備局
横浜国道事務所