


多摩川 河川区域・河川保全区域平面図（7）

*本図面は、令和4年1月に作成したものです。
 *本図面の下図は、令和2年6月時点のものです。そのため、本図面の
 下図と現況が異なっている場合がありますのでご了承ください。

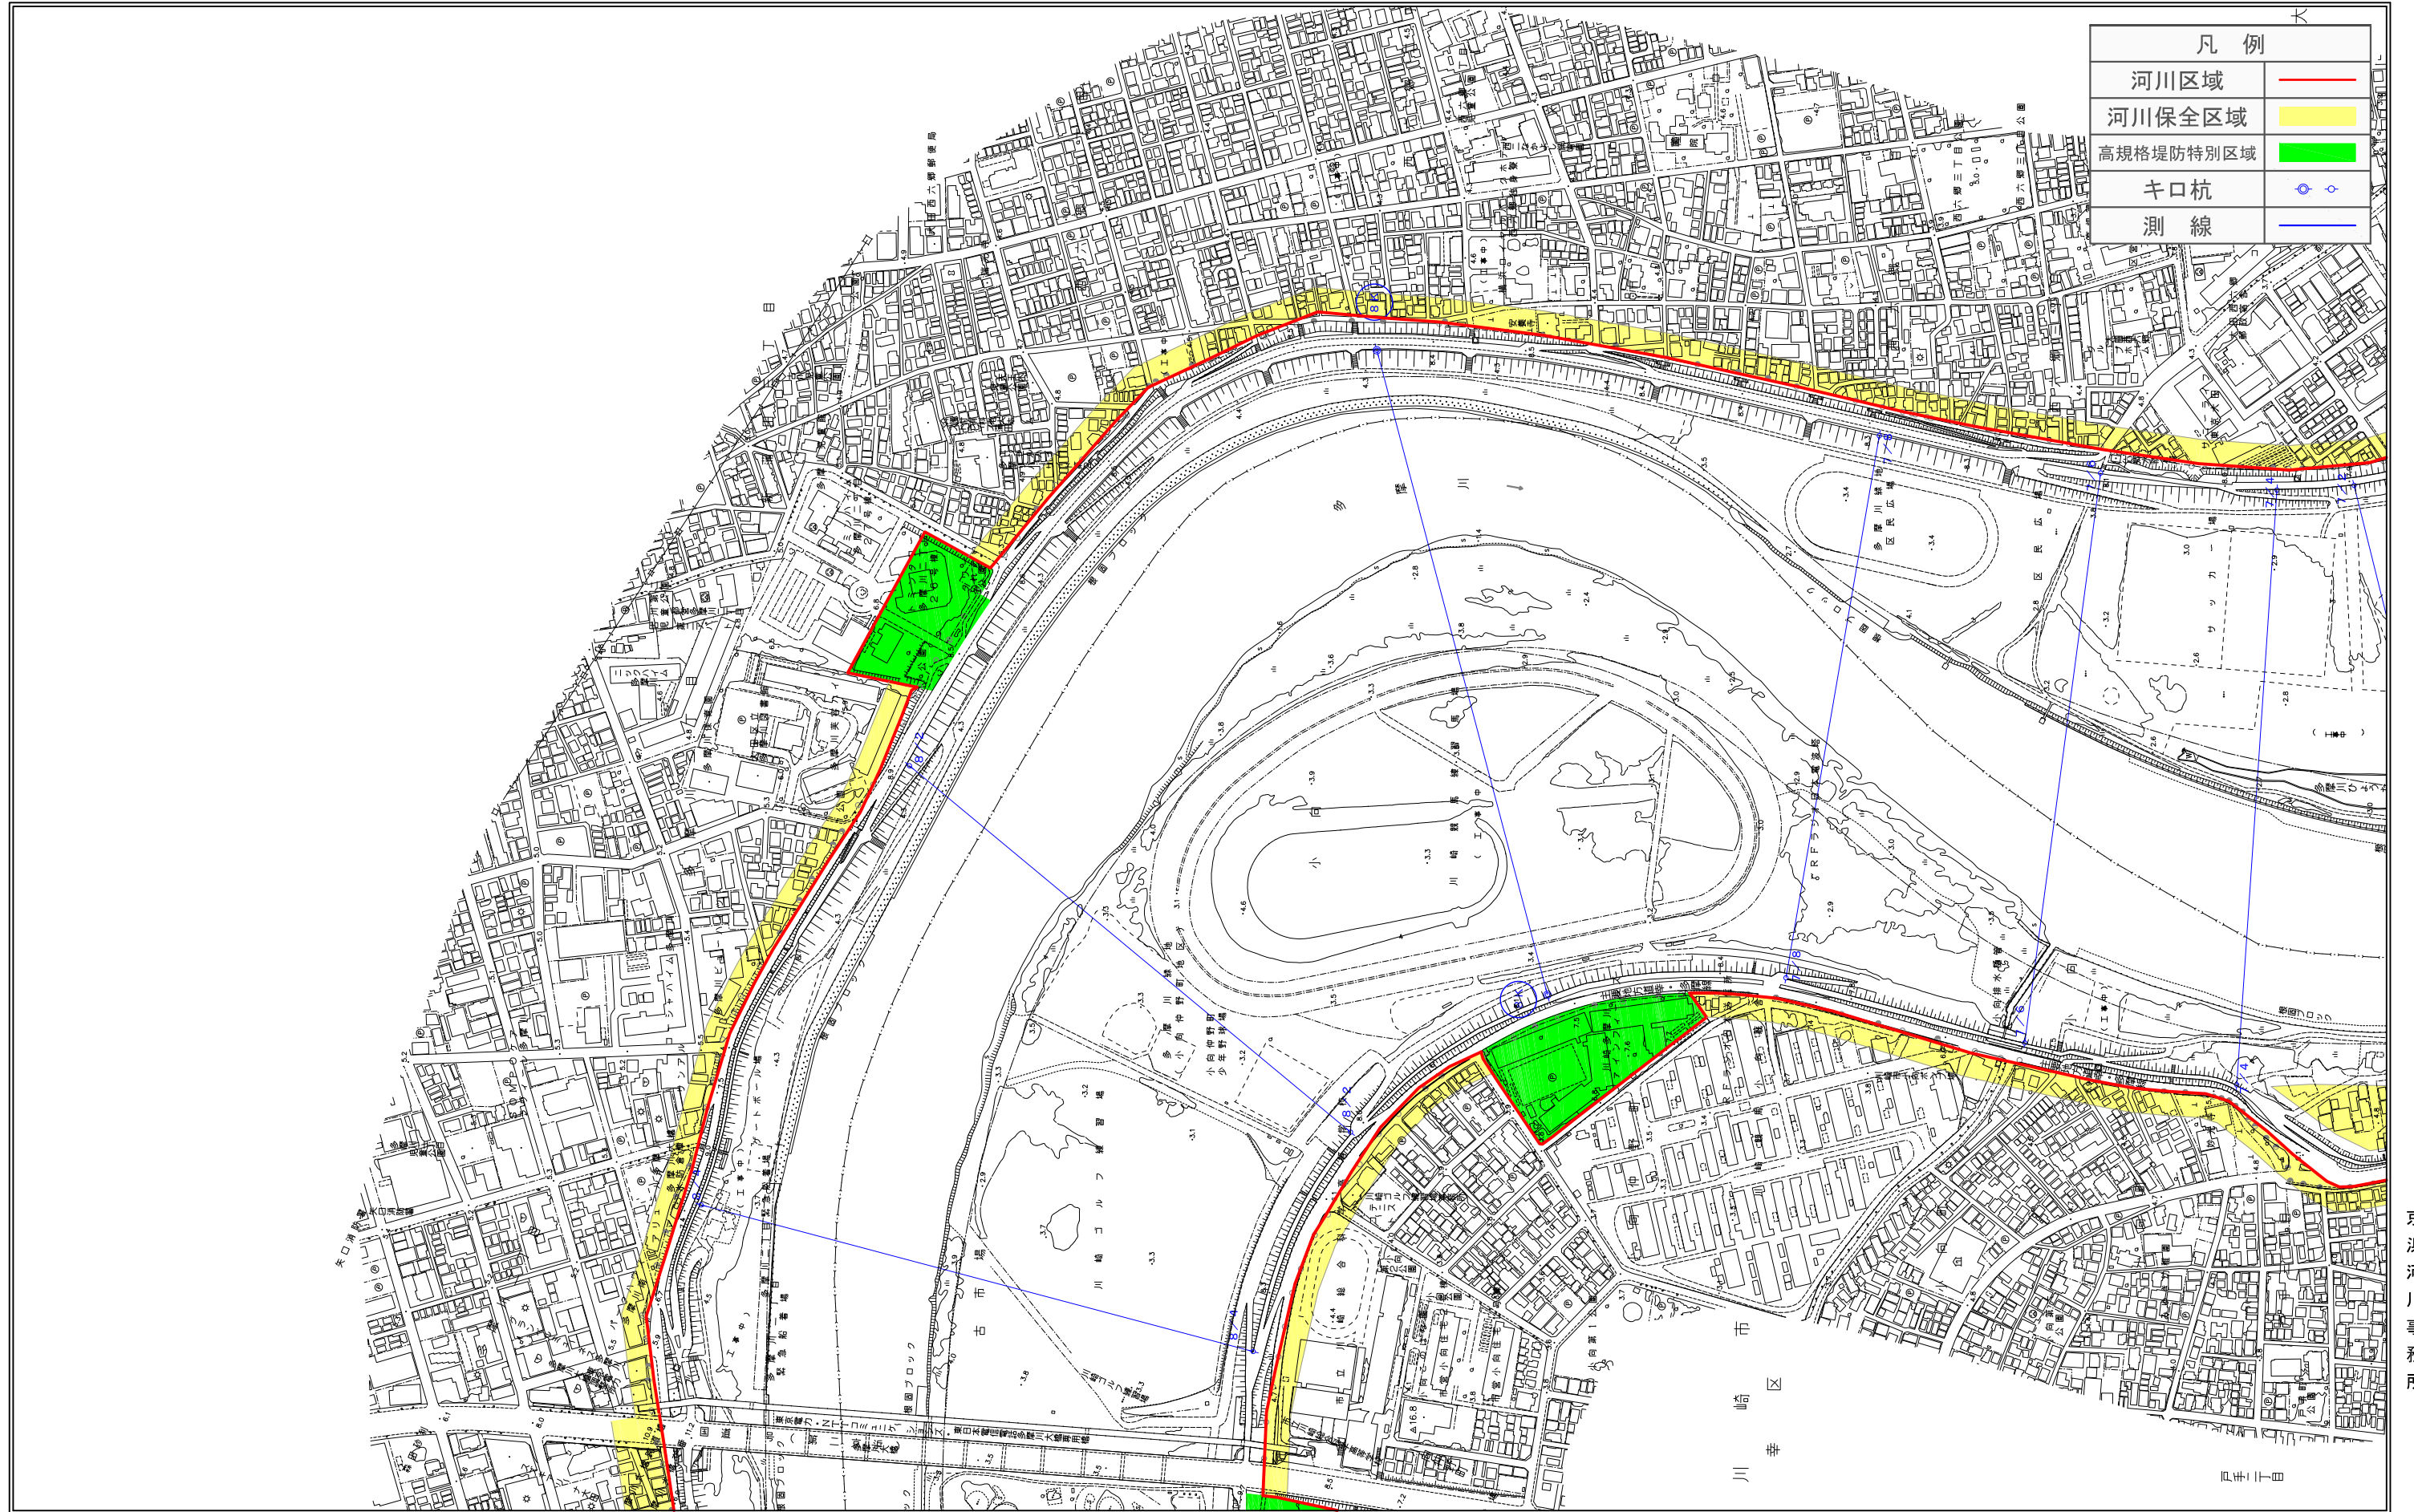

| 凡例 | |
|-----------|---|
| 河川区域 | — |
| 河川保全区域 | ■ |
| 高規格堤防特別区域 | ■ |
| キ口杭 | ○ |
| 測線 | — |

1 : 2, 500

0 50 100 200 300 400 500m

*本図面は縮小図のため、縮尺の表示とは異なります。
 *河川区域・河川保全区域平面図はあくまで参考図です。
 *本図面に関する正確な情報は各担当出張所にご確認下さい。
 *本図面は土地の境界を示すものではありません。