


多摩川 河川区域・河川保全区域平面図 (10)

*本図面は、令和4年1月に作成したものです。

*本図面の下図は、令和2年6月時点のものです。そのため、本図面の下図と現況が異なる場合がありますのでご了承ください。

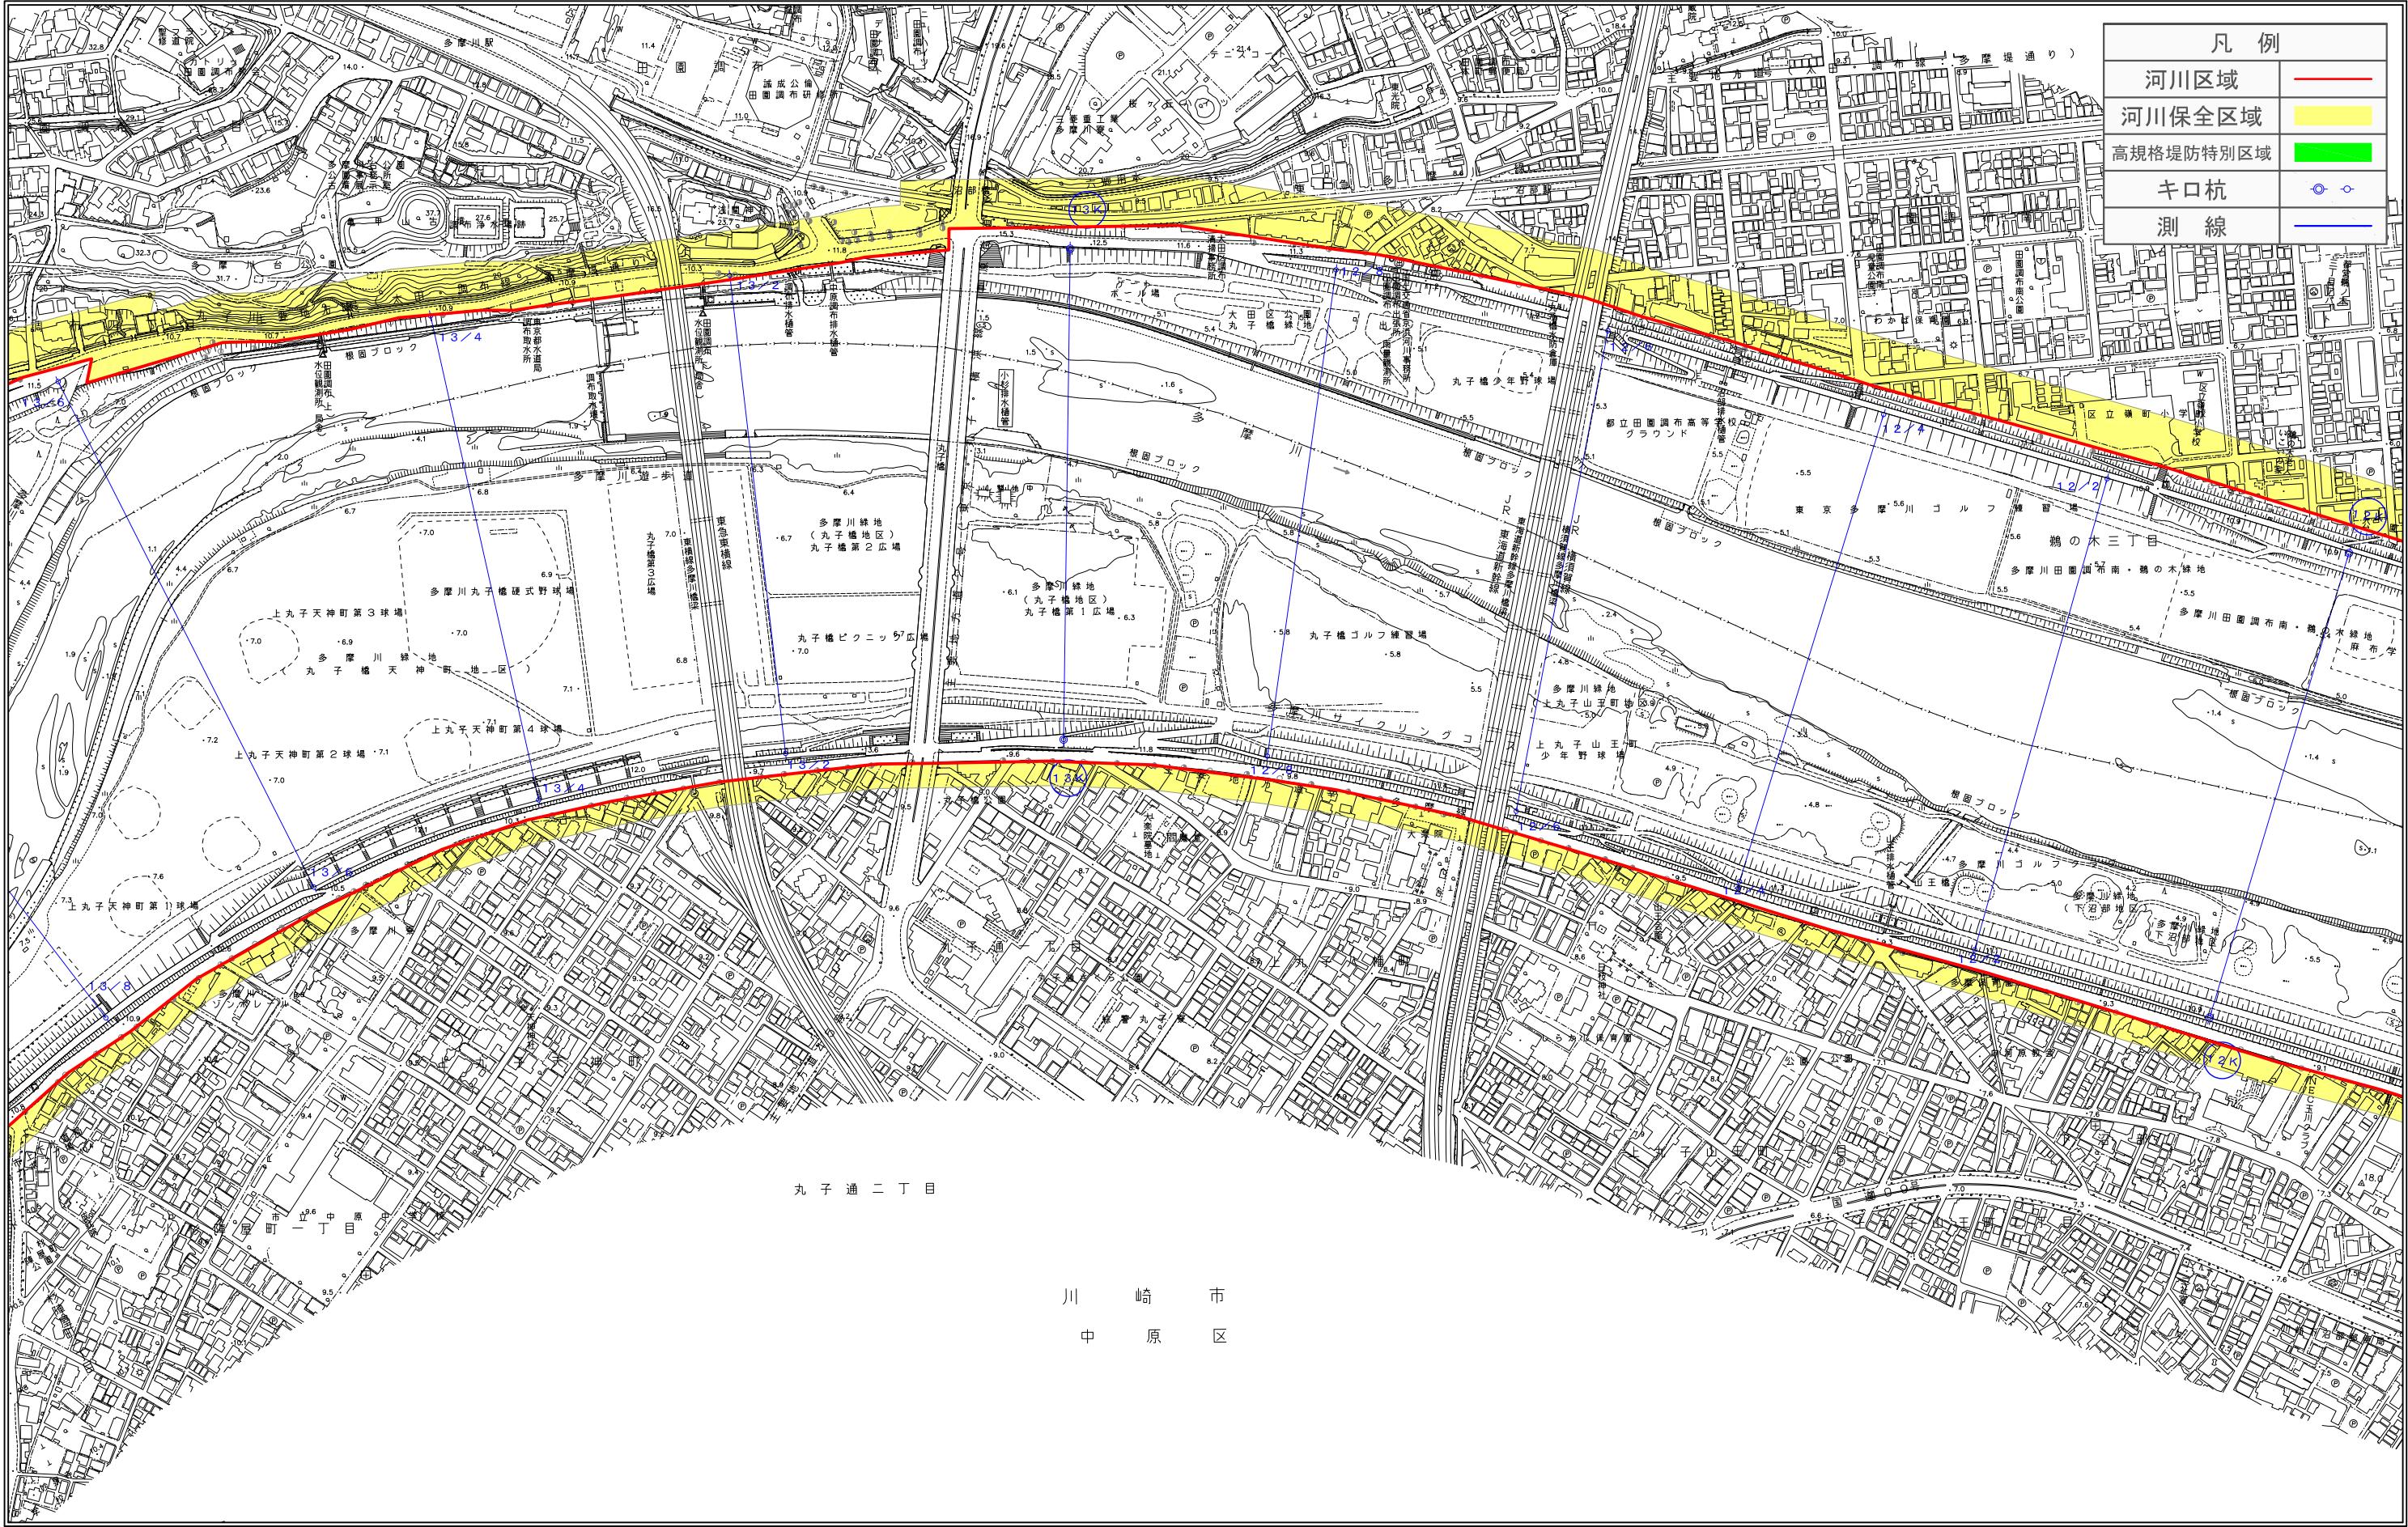

*本図面は縮小図のため、縮尺の表示とは異なります。

*河川区域・河川保全区域平面図はあくまで参考図です。

*本図面に関する正確な情報は各担当出張所にご確認下さい。

*本図面は土地の境界を示すものではありません。