


# 多摩川 河川区域・河川保全区域平面図 (15)

\*本図面は、令和4年1月に作成したものです。  
 \*本図面の下図は、令和2年6月時点のものです。そのため、本図面の  
 下図と現況が異なっている場合がありますのでご了承ください。

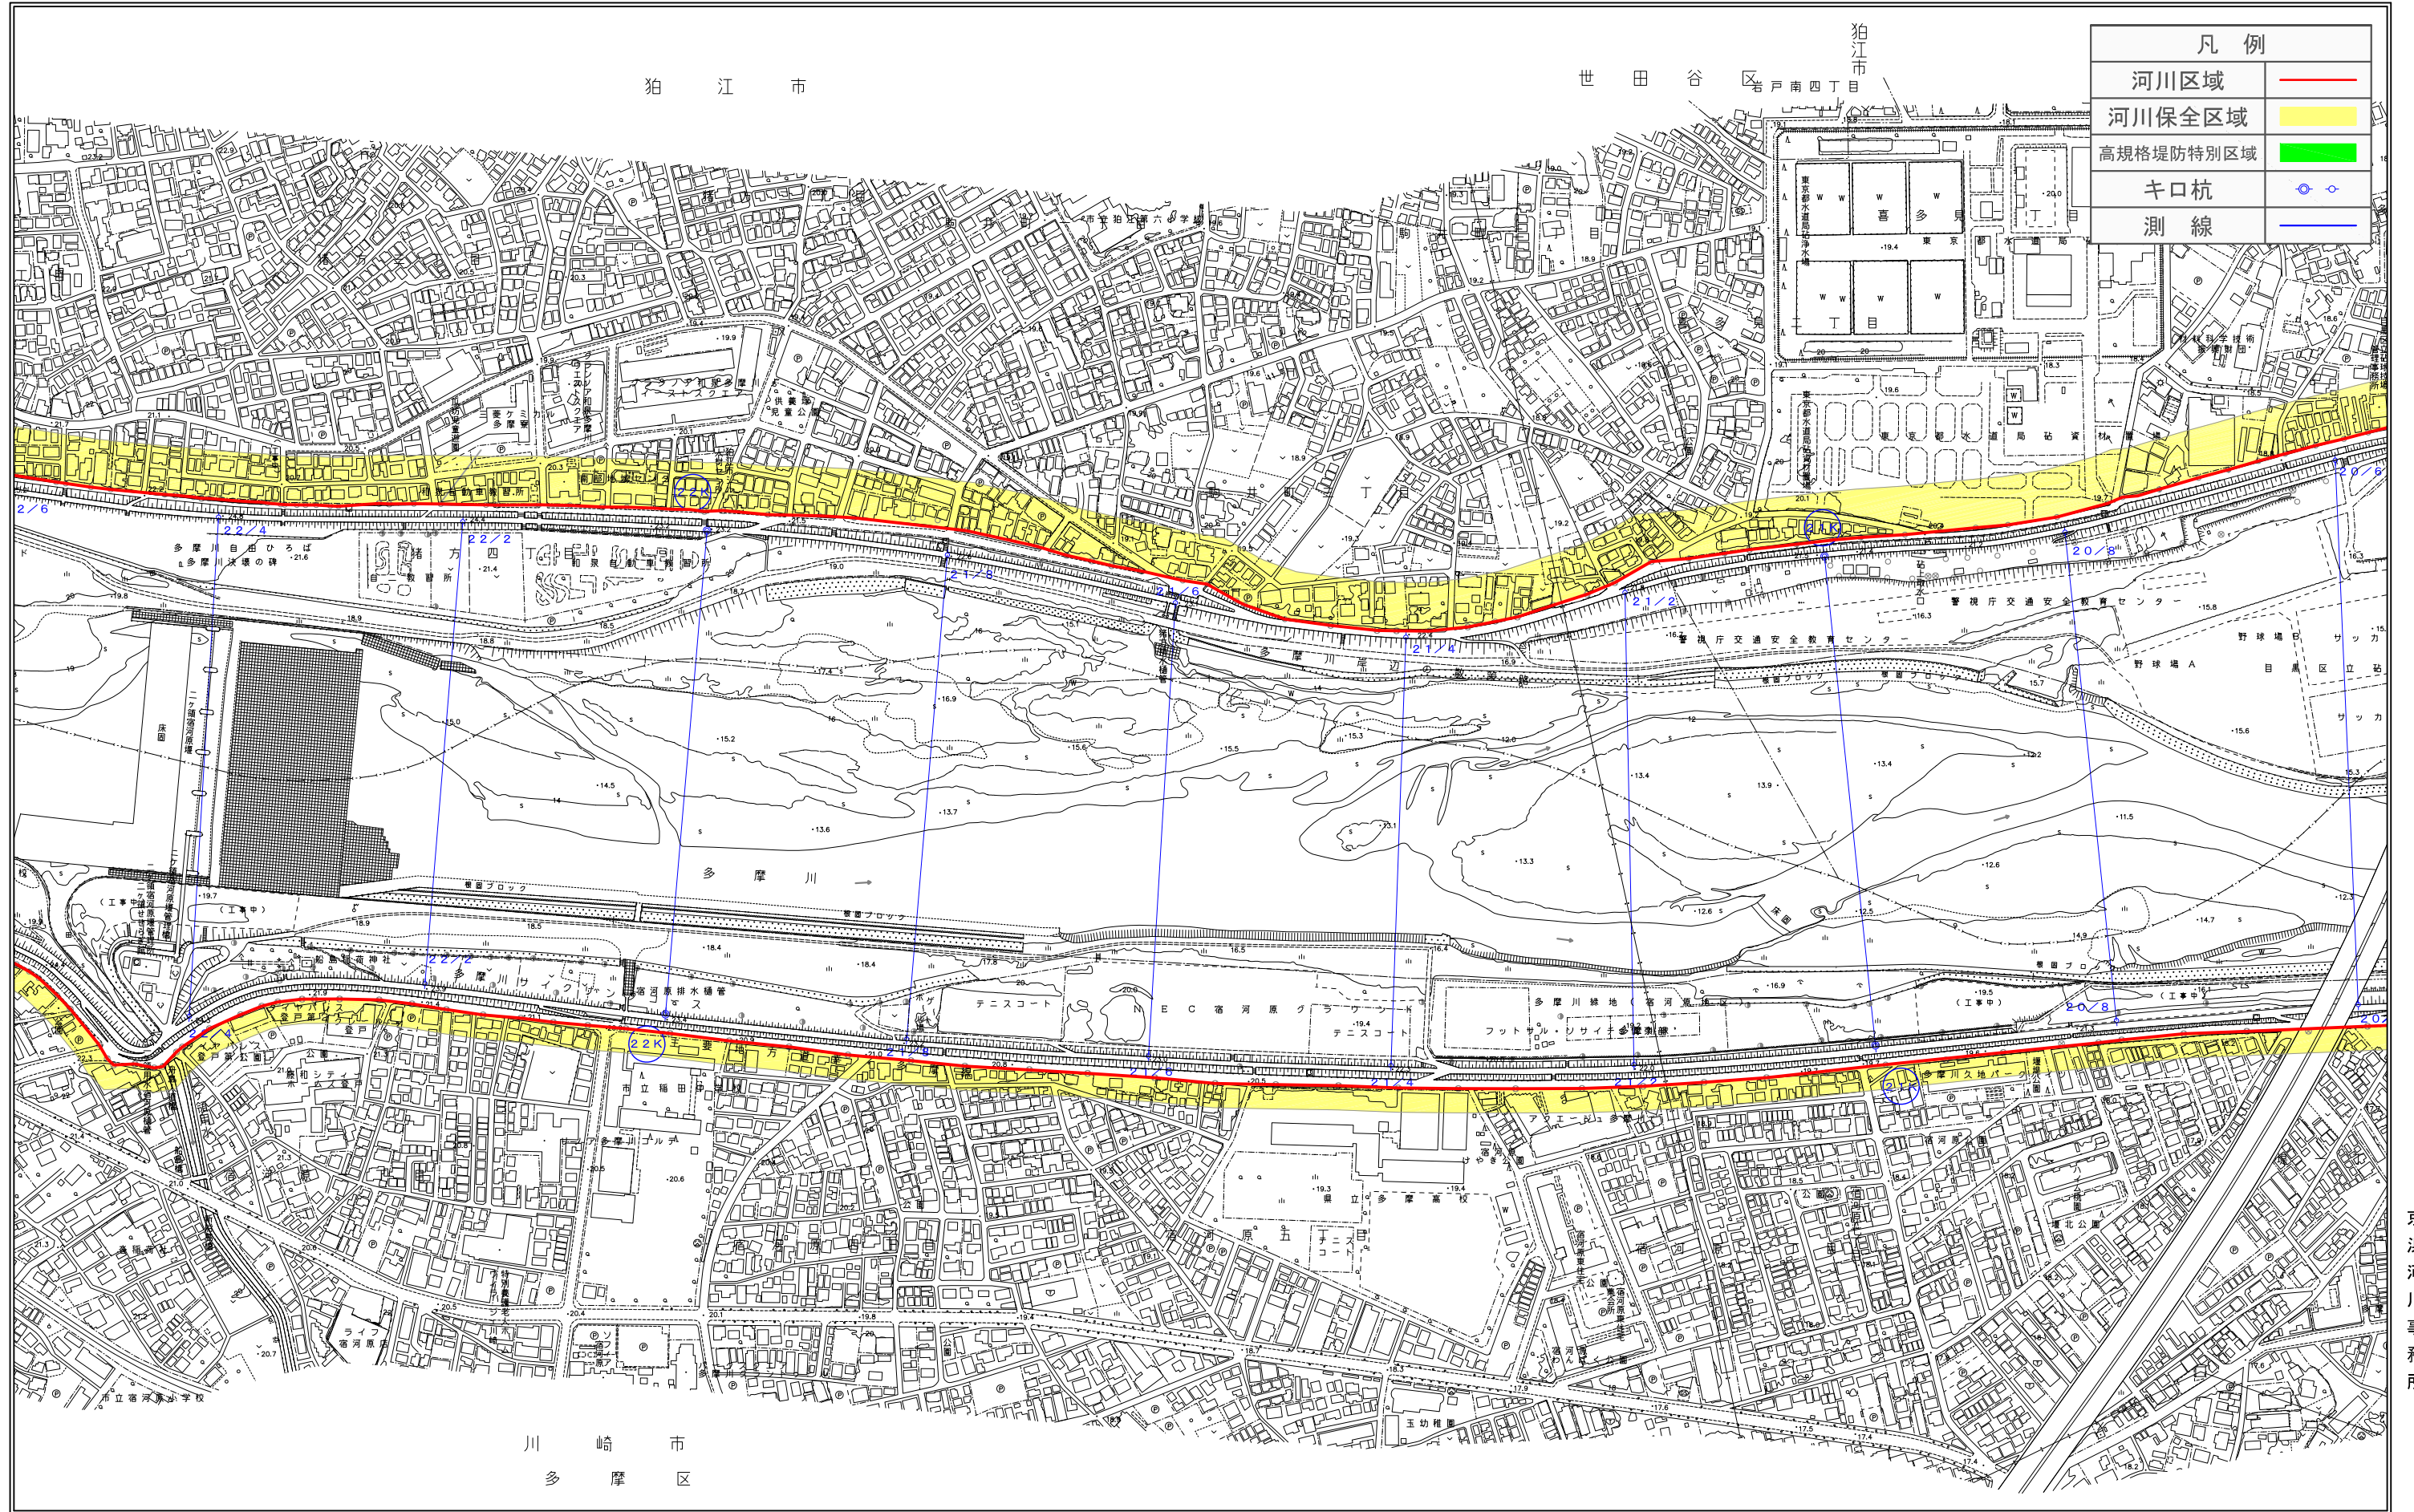

凡例	
河川区域	— (Red line)
河川保全区域	■ (Yellow shading)
高規格堤防特別区域	■ (Green shading)
キロ杭	○ (Blue circle)
測線	— (Blue line)

1 : 2,500



\*本図面は縮小図のため、縮尺の表示とは異なります。  
 \*河川区域・河川保全区域平面図はあくまで参考図です。  
 \*本図面に関する正確な情報は各担当出張所にご確認ください。  
 \*本図面は土地の境界を示すものではありません。

国土交通省関東地方整備局  
 京浜河川事務所