


# 多摩川 河川区域・河川保全区域平面図 (36)

\*本図面は、令和4年1月に作成したものです。  
 \*本図面の下図は、令和2年6月時点のものです。そのため、本図面の  
 下図と現況が異なっている場合がありますのでご了承ください。

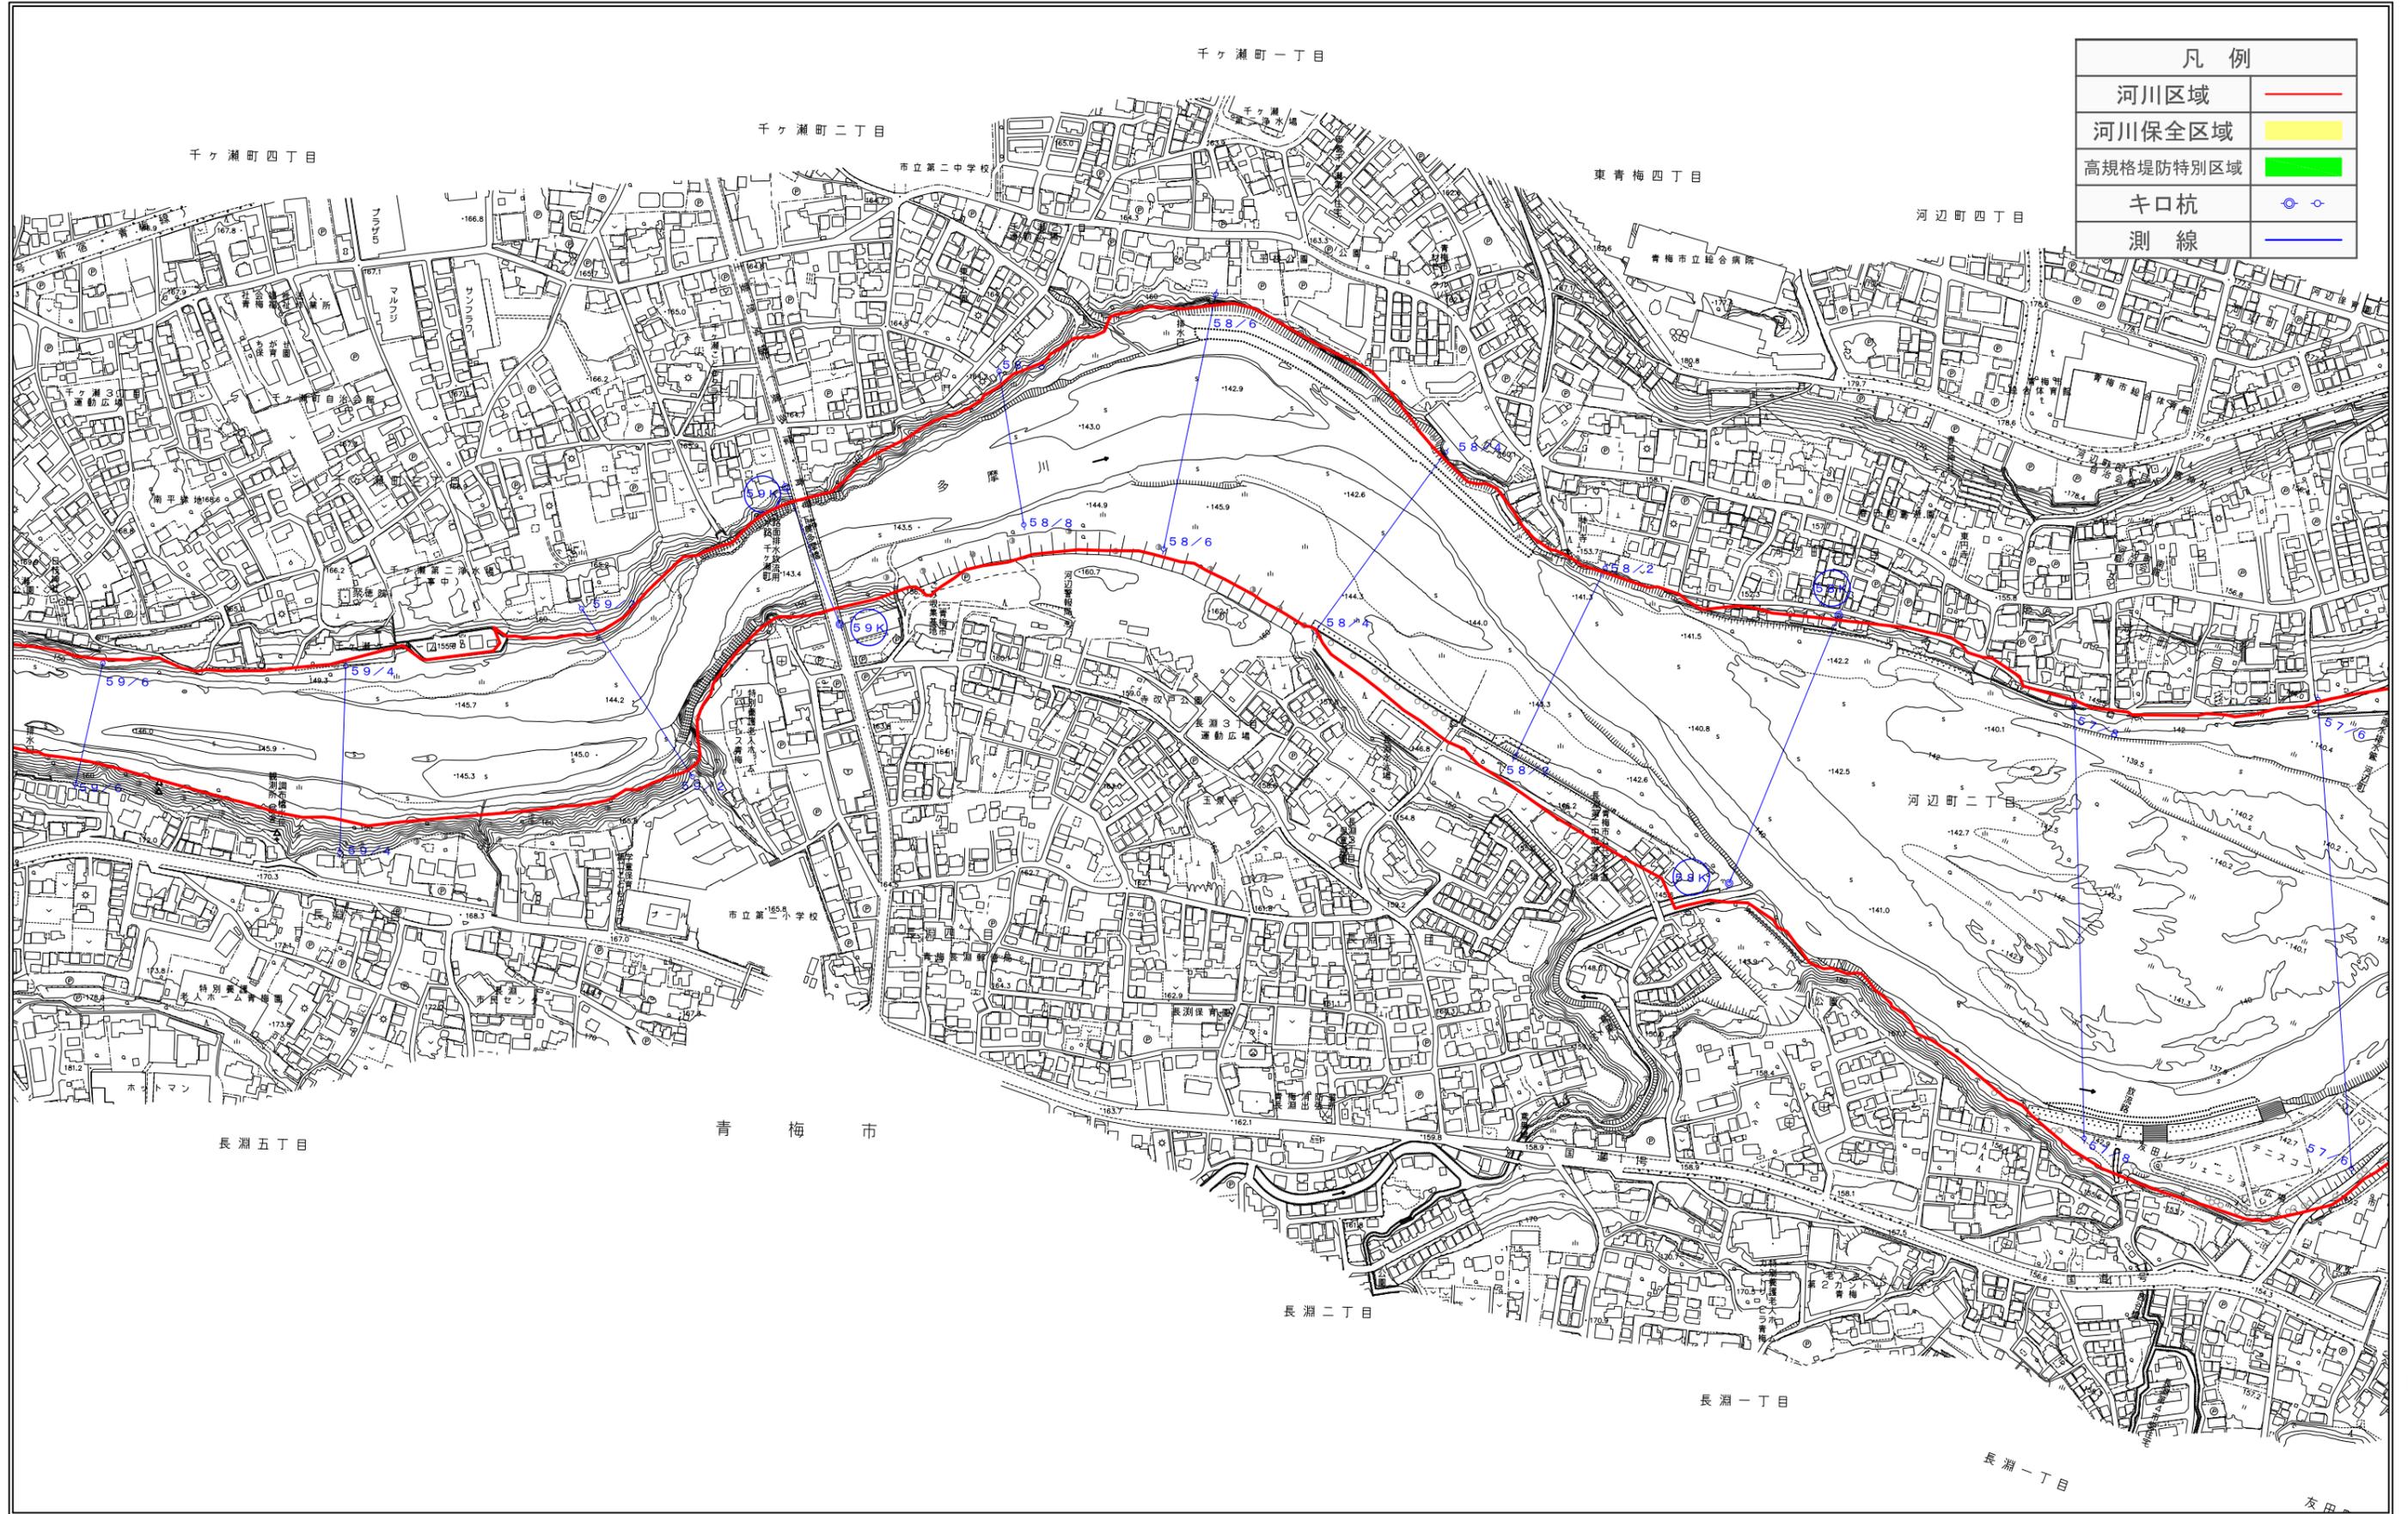

凡例	
河川区域	<span style="color: red;">—</span>
河川保全区域	<span style="background-color: yellow;"> </span>
高規格堤防特別区域	<span style="background-color: green;"> </span>
キ口杭	<span style="color: blue;">○</span>
測線	<span style="color: blue;">—</span>

1 : 2,500



\*本図面は縮小図のため、縮尺の表示とは異なります。  
 \*河川区域・河川保全区域平面図はあくまで参考図です。  
 \*本図面に関する正確な情報は各担当出張所に確認下さい。  
 \*本図面は土地の境界を示すものではありません。

国土交通省関東地方整備局  
京浜河川事務所