



鶴見川 河川区域・河川保全区域平面図（2）

※本図面は、令和4年1月に作成したものです。
 ※本図面の下図は、令和2年6月時点のものです。そのため、本図面の
 下図と現況が異なっている場合がありますのでご了承ください。

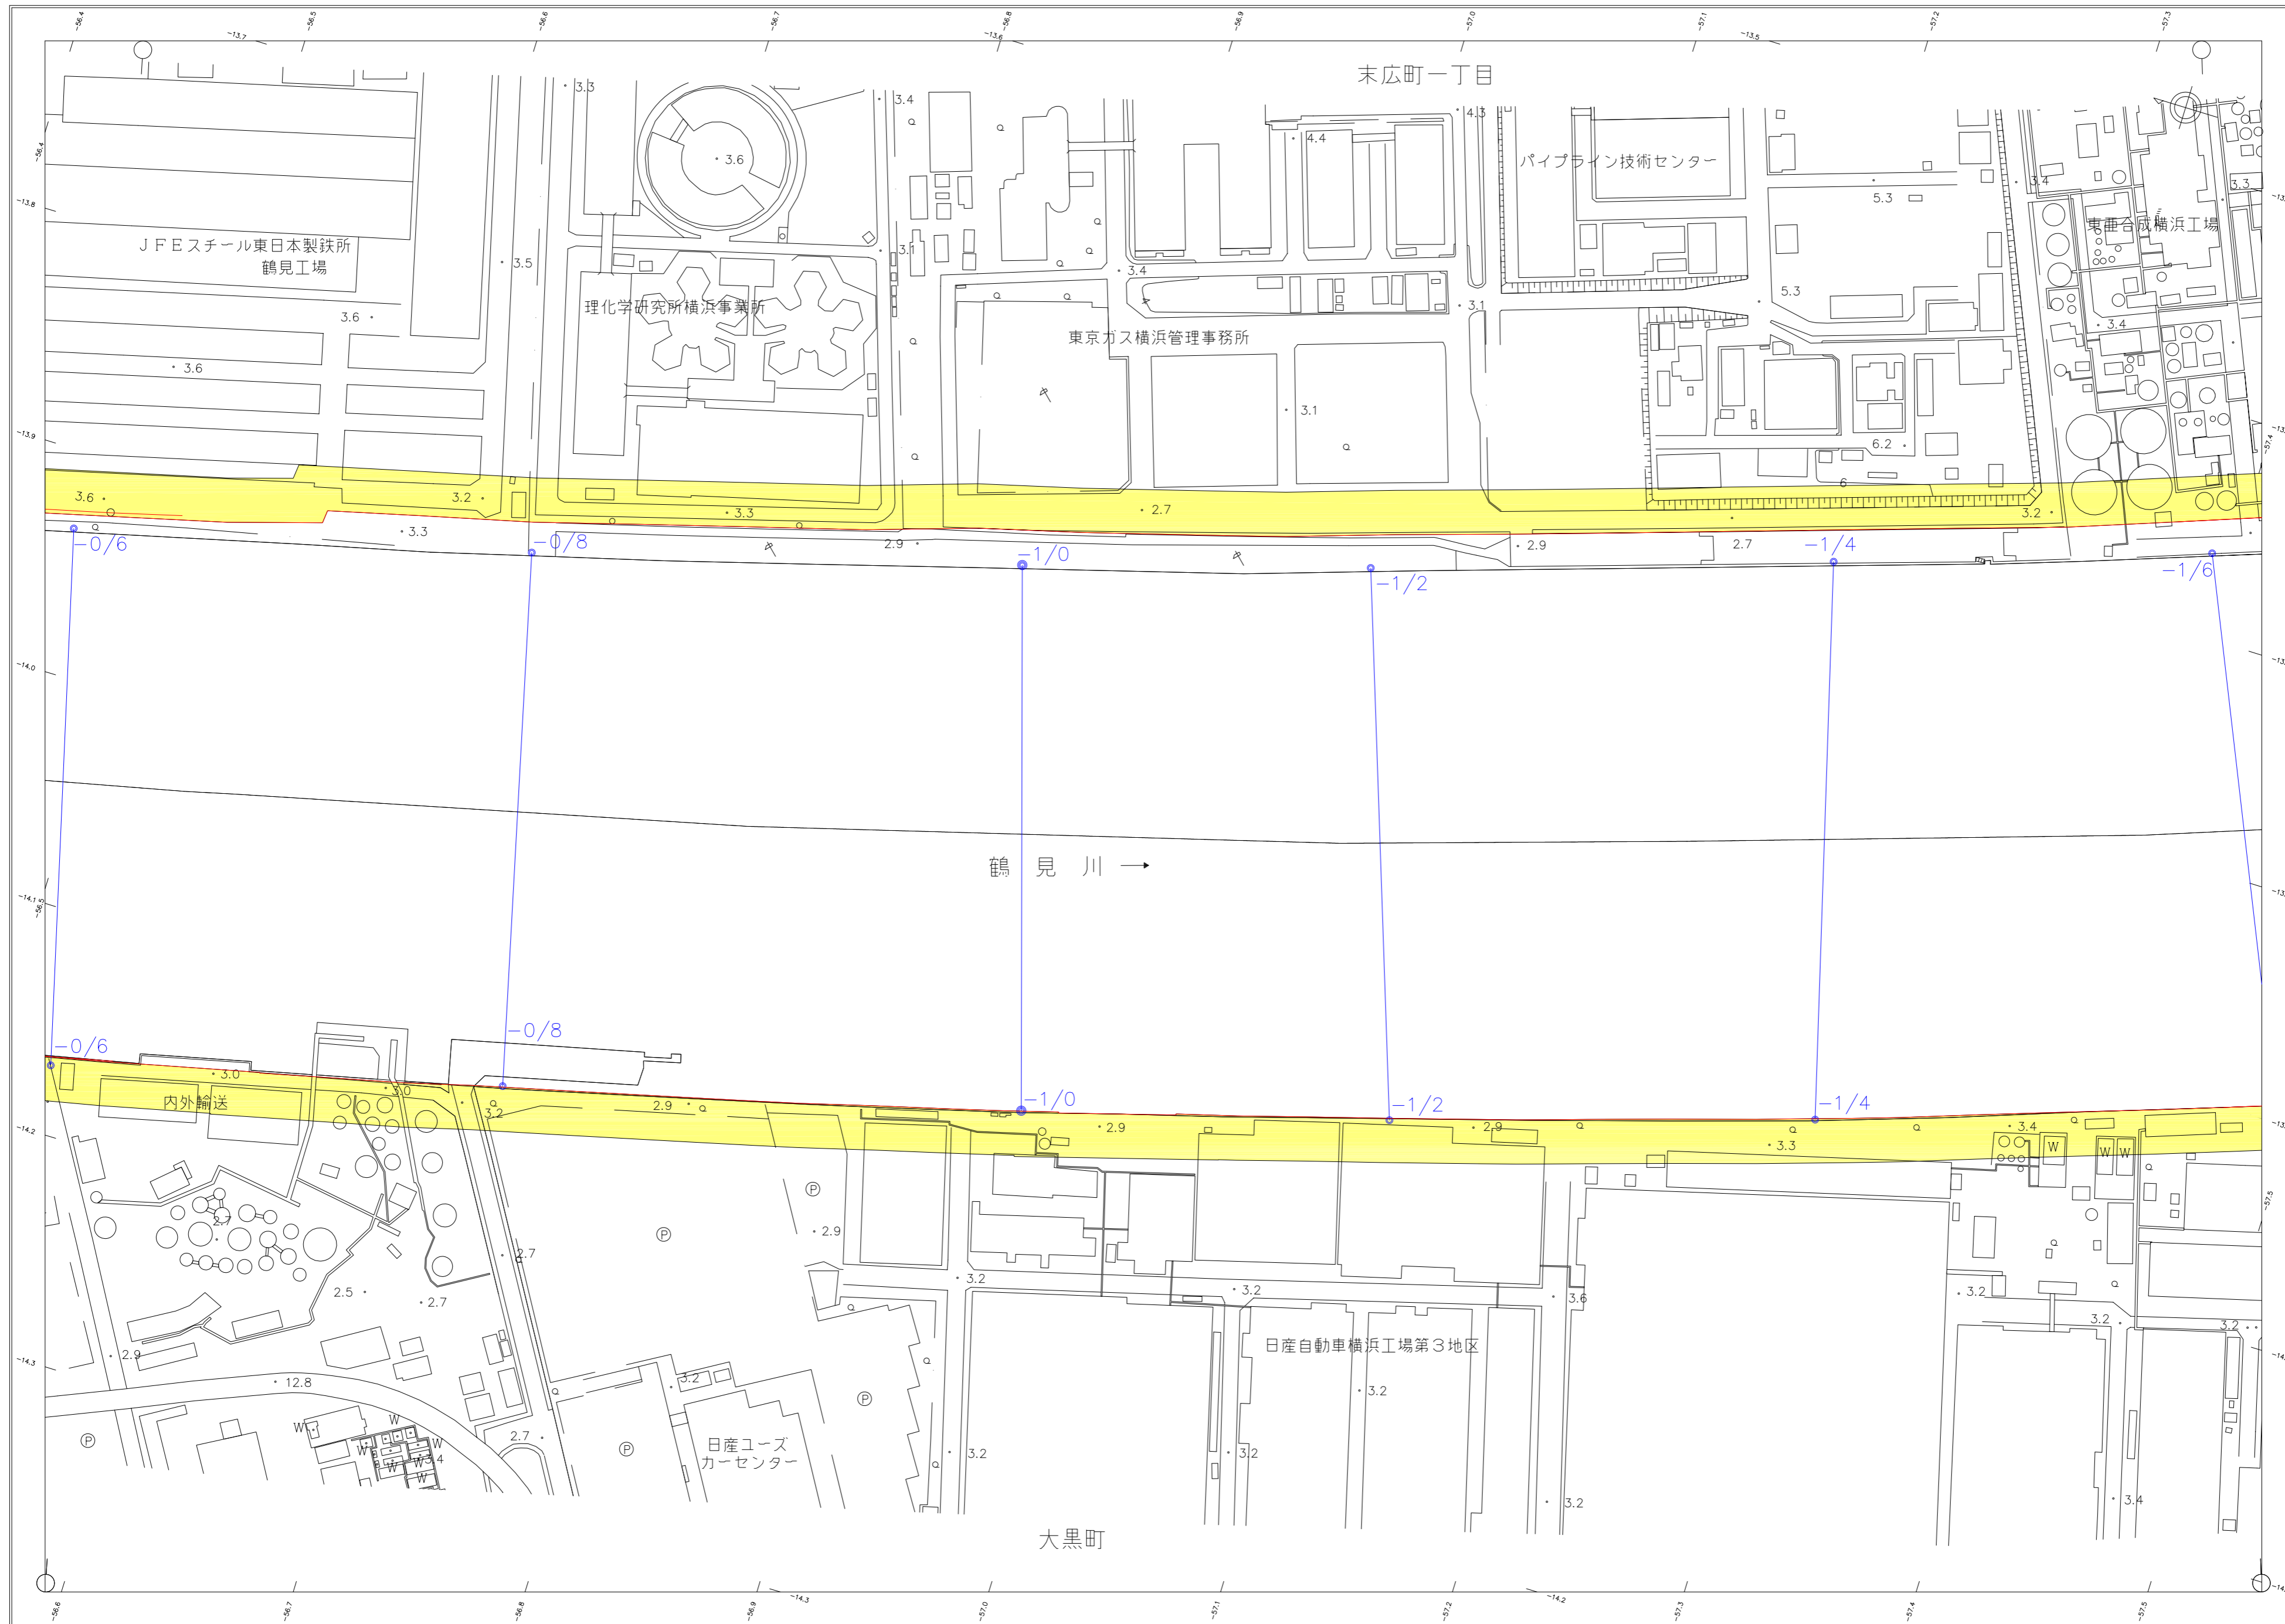

凡 例	
河川区域	— (Red line)
河川保全区域	■ (Yellow fill)
キロ杭	● (Blue circle)
測 線	— (Blue line)

1:2,000

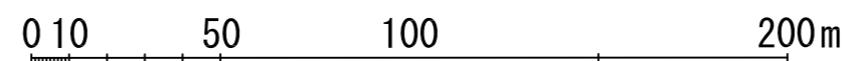

※本図面は縮小図のため、縮尺の表示とは異なります。
 ※河川区域・河川保全区域平面図はあくまで参考図です。
 ※本図面に関する正確な情報は各担当出張所にご確認下さい。
 ※本図面は土地の境界を示すものではありません。