


# 鶴見川遊水地 河川区域・河川保全区域平面図

※本図面は、令和4年1月に作成したものです。  
 ※本図面の下図は、令和2年6月時点のものです。そのため、本図面の  
 下図と現況が異なっている場合がありますのでご了承ください。



凡例	
河川区域	<span style="color: red;">—</span>
河川保全区域	<span style="background-color: yellow;"> </span>
キロ杭	○
測線	<span style="color: blue;">—</span>

1:2,000

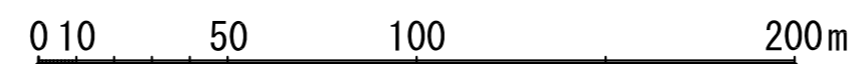

※本図面は縮小図のため、縮尺の表示とは異なります。  
 ※河川区域・河川保全区域平面図はあくまで参考図です。  
 ※本図面に関する正確な情報は各担当出張所にご確認下さい。  
 ※本図面は土地の境界を示すものではありません。