


遊水地全体図

*本図面は、令和4年1月に作成したものです。
*本図面の下図は、令和2年6月時点のものです。そのため、本図面の
下図と現況が異なっている場合がありますのでご了承ください。

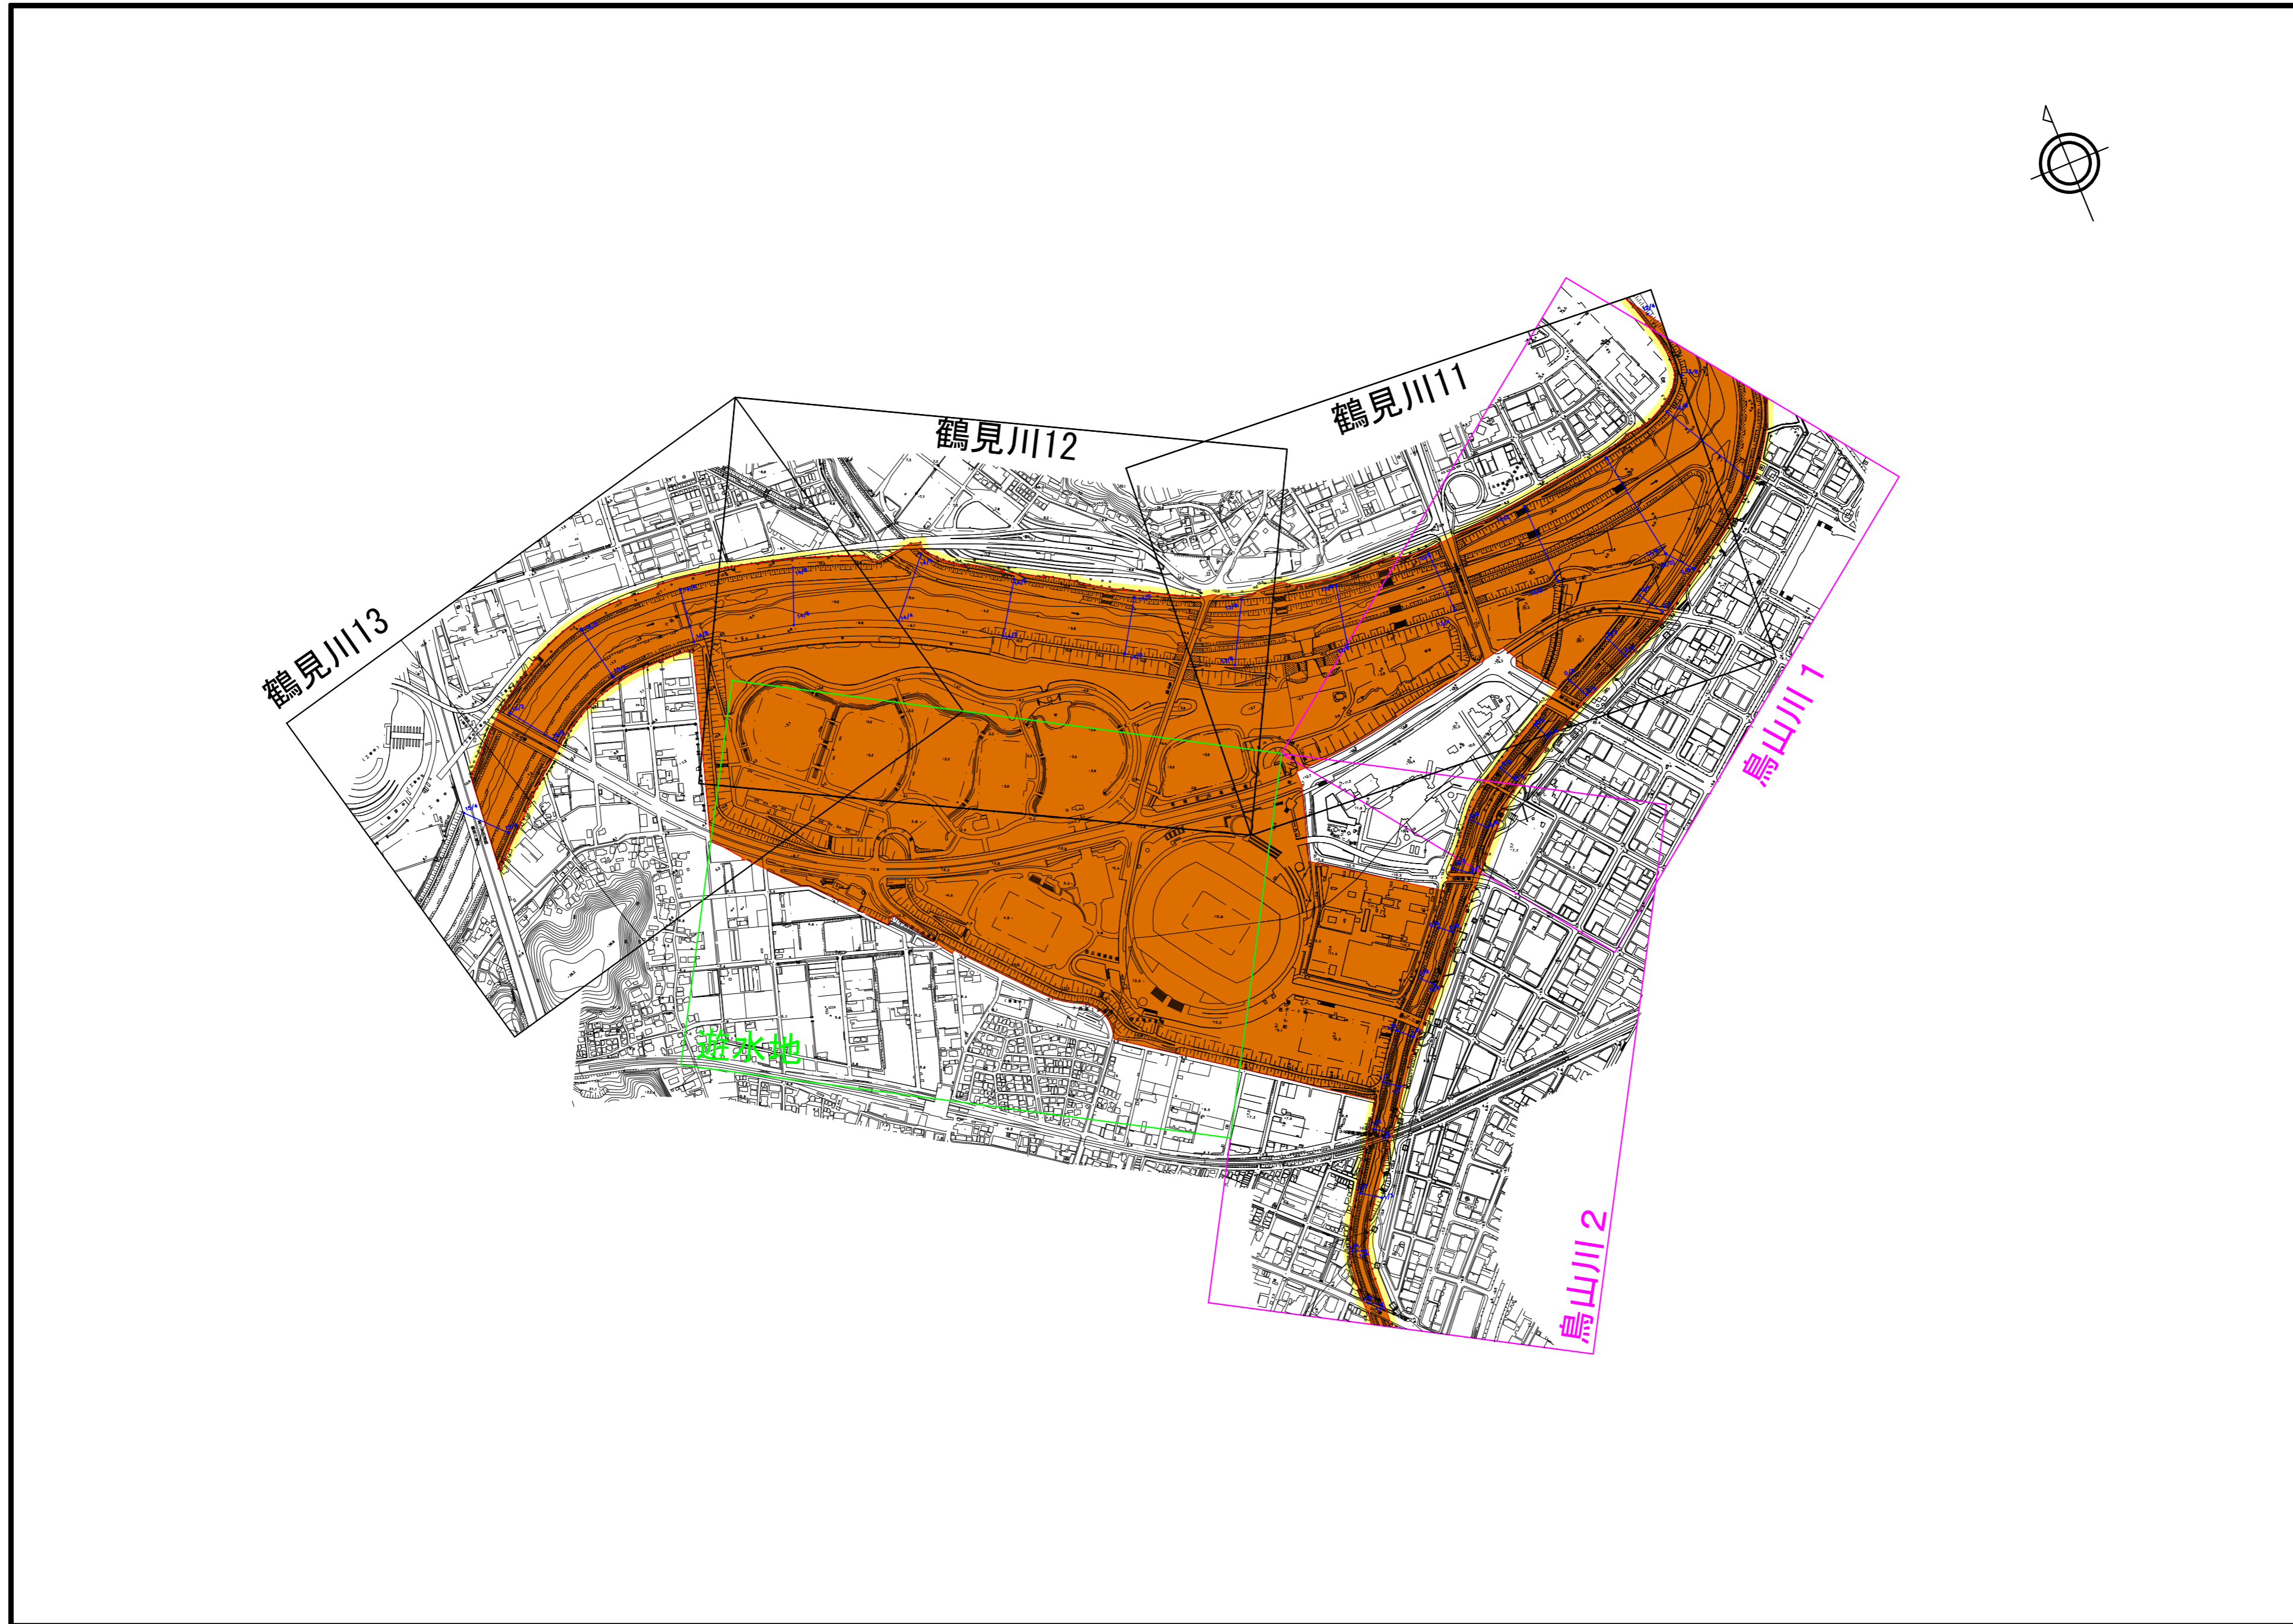

凡 例	
河川区域	■
河川保全区域	■
キ口杭	●
測 線	—

*本図面は縮小図のため、縮尺の表示とは異なります。
*河川区域・河川保全区域平面図はあくまで参考図です。
*本図面に関する正確な情報は各担当出張所にご確認下さい。
*本図面は土地の境界を示すものではありません。