

# 工事報告【榛名出張所（烏川流域）】

工事名 R5内手川第二砂防堰堤工事  
うちてがわだいにさぼうえんていこうじ  
工 期 令和6年1月22日～令和6年9月30日  
受注者 佐田建設株式会社  
工事場所 群馬県高崎市倉淵町川浦地先

工事目的 本工事は、高崎市倉淵町川浦地先の内手川に新たに砂防堰堤を設置する工事です。

位置図



## 施工状況

現況写真（内手川第二砂防堰堤）




下流側上空から

現況写真（内手川第二砂防堰堤）



左岸下流側から上流方向


# 工事報告【榛名出張所（烏川流域）】

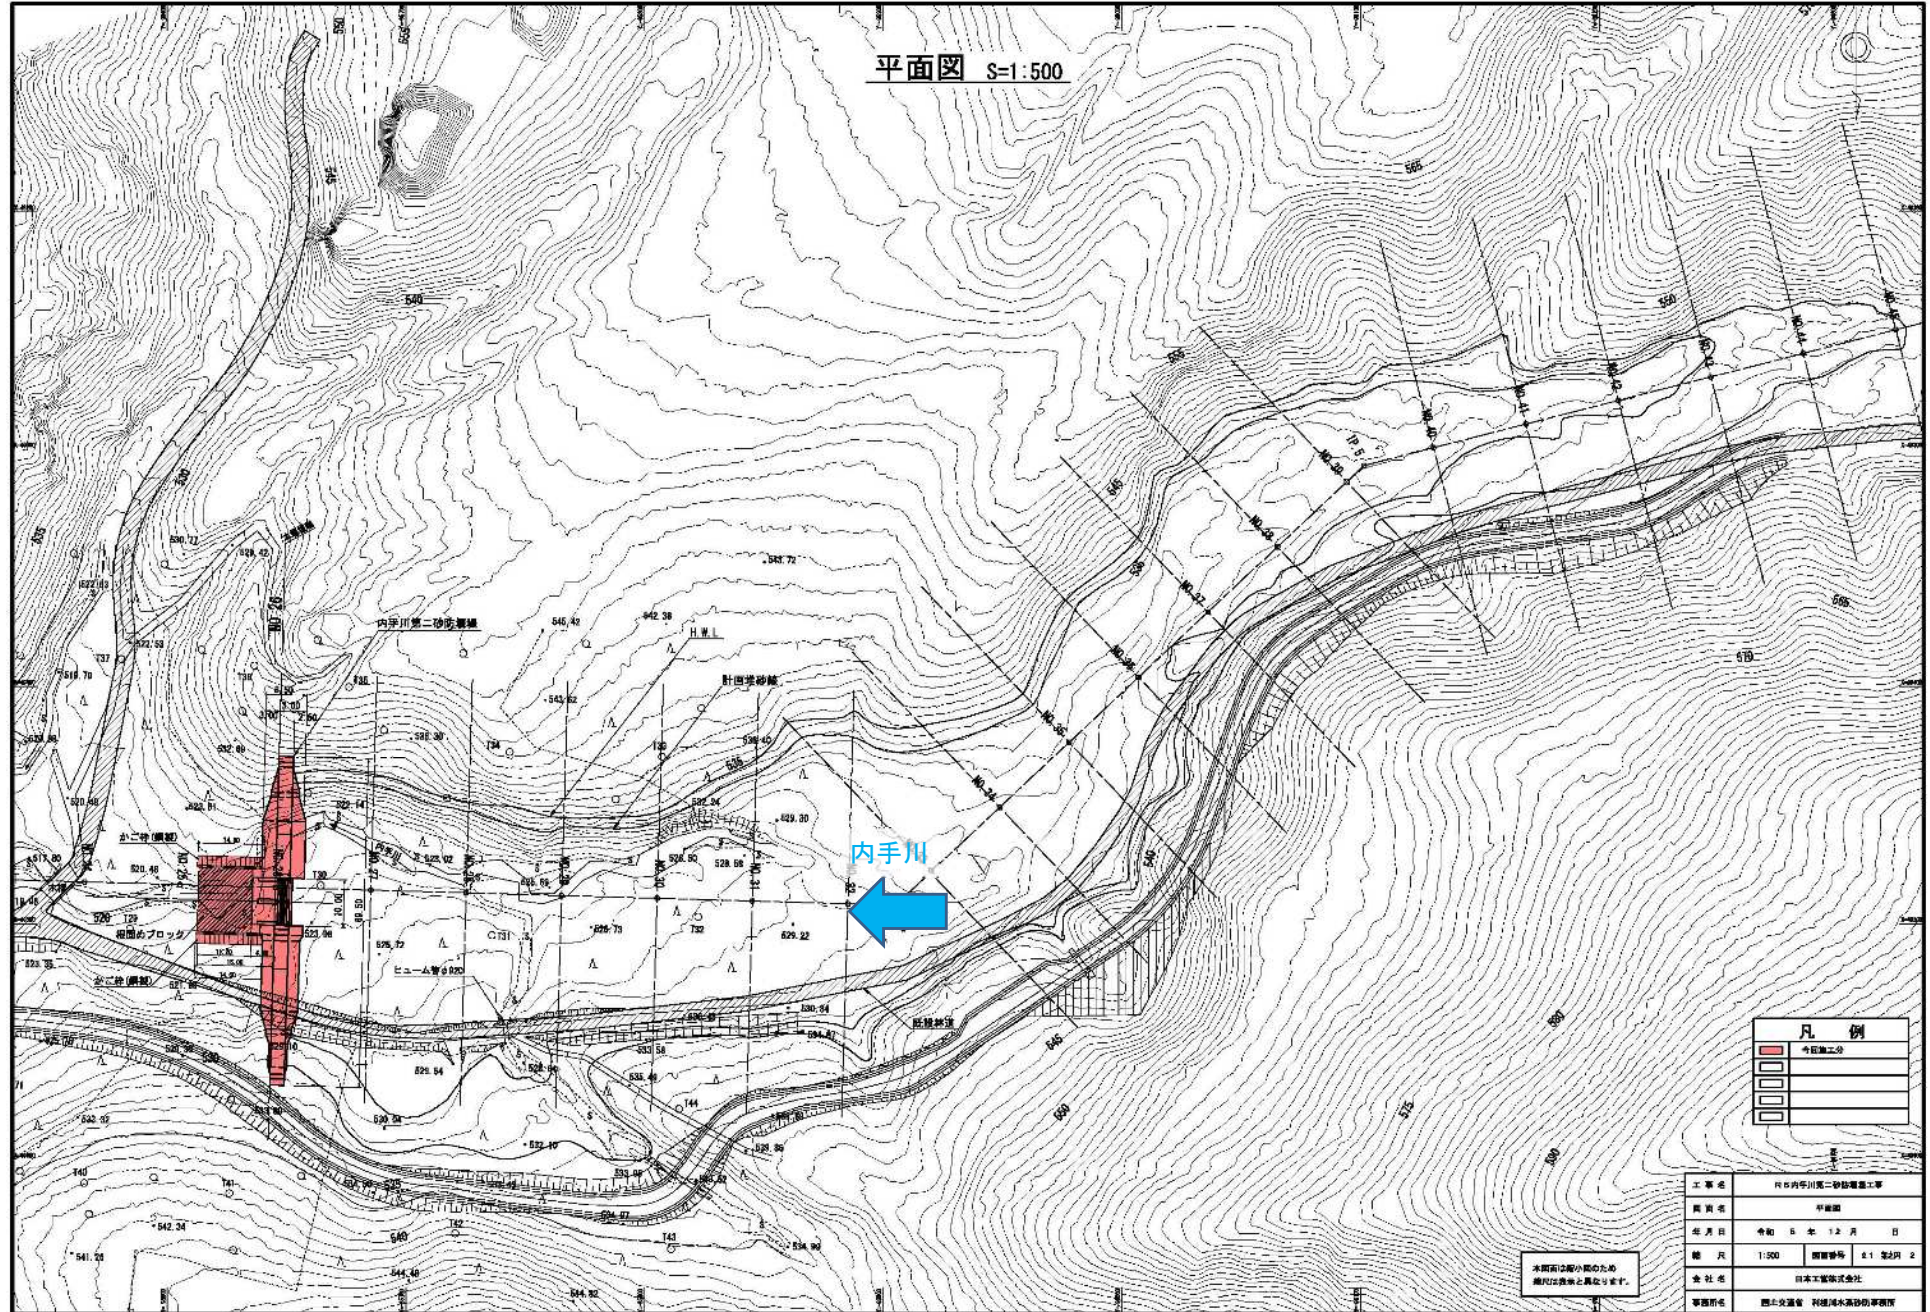


# 工事報告【榛名出張所（烏川流域）】

一般図 S=1:300


本堰堤正面図

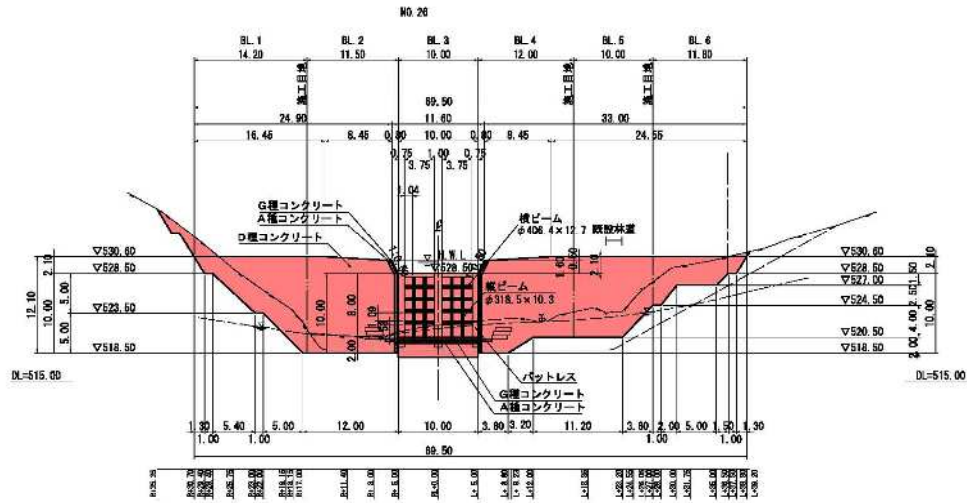


側面図

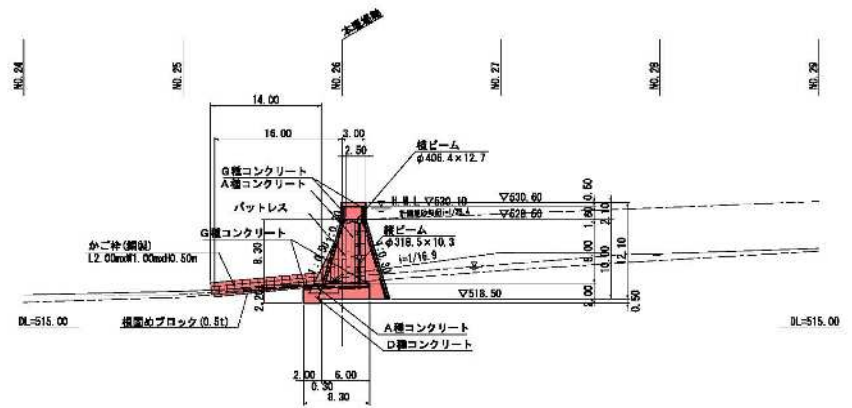


平面図

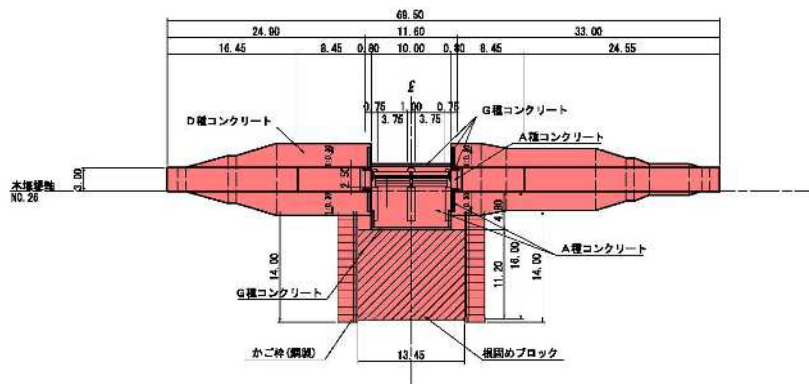

越流部断面図

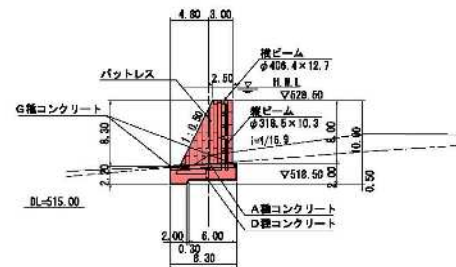

非越流部断面図

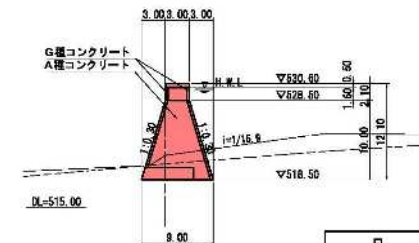

凡例	
[Red hatched box]	今回工事分
[White box]	既存工事分
[Grey box]	埋設物
[Dotted box]	境界線
[Thin line]	境界線

本圖は設計の都合により、  
縮尺に依り異なる場合があります。

工事名	R6内中川第二分岐橋工事		
図名	一般図		
年月日	令和 5 年 12 月 日		
縮尺	1:300	図面番号	21 第2内 8
発注者	日本工務株式会社		
設計者	国土交通省 河川建設事務所		