



# 位置図

S=1:50,000

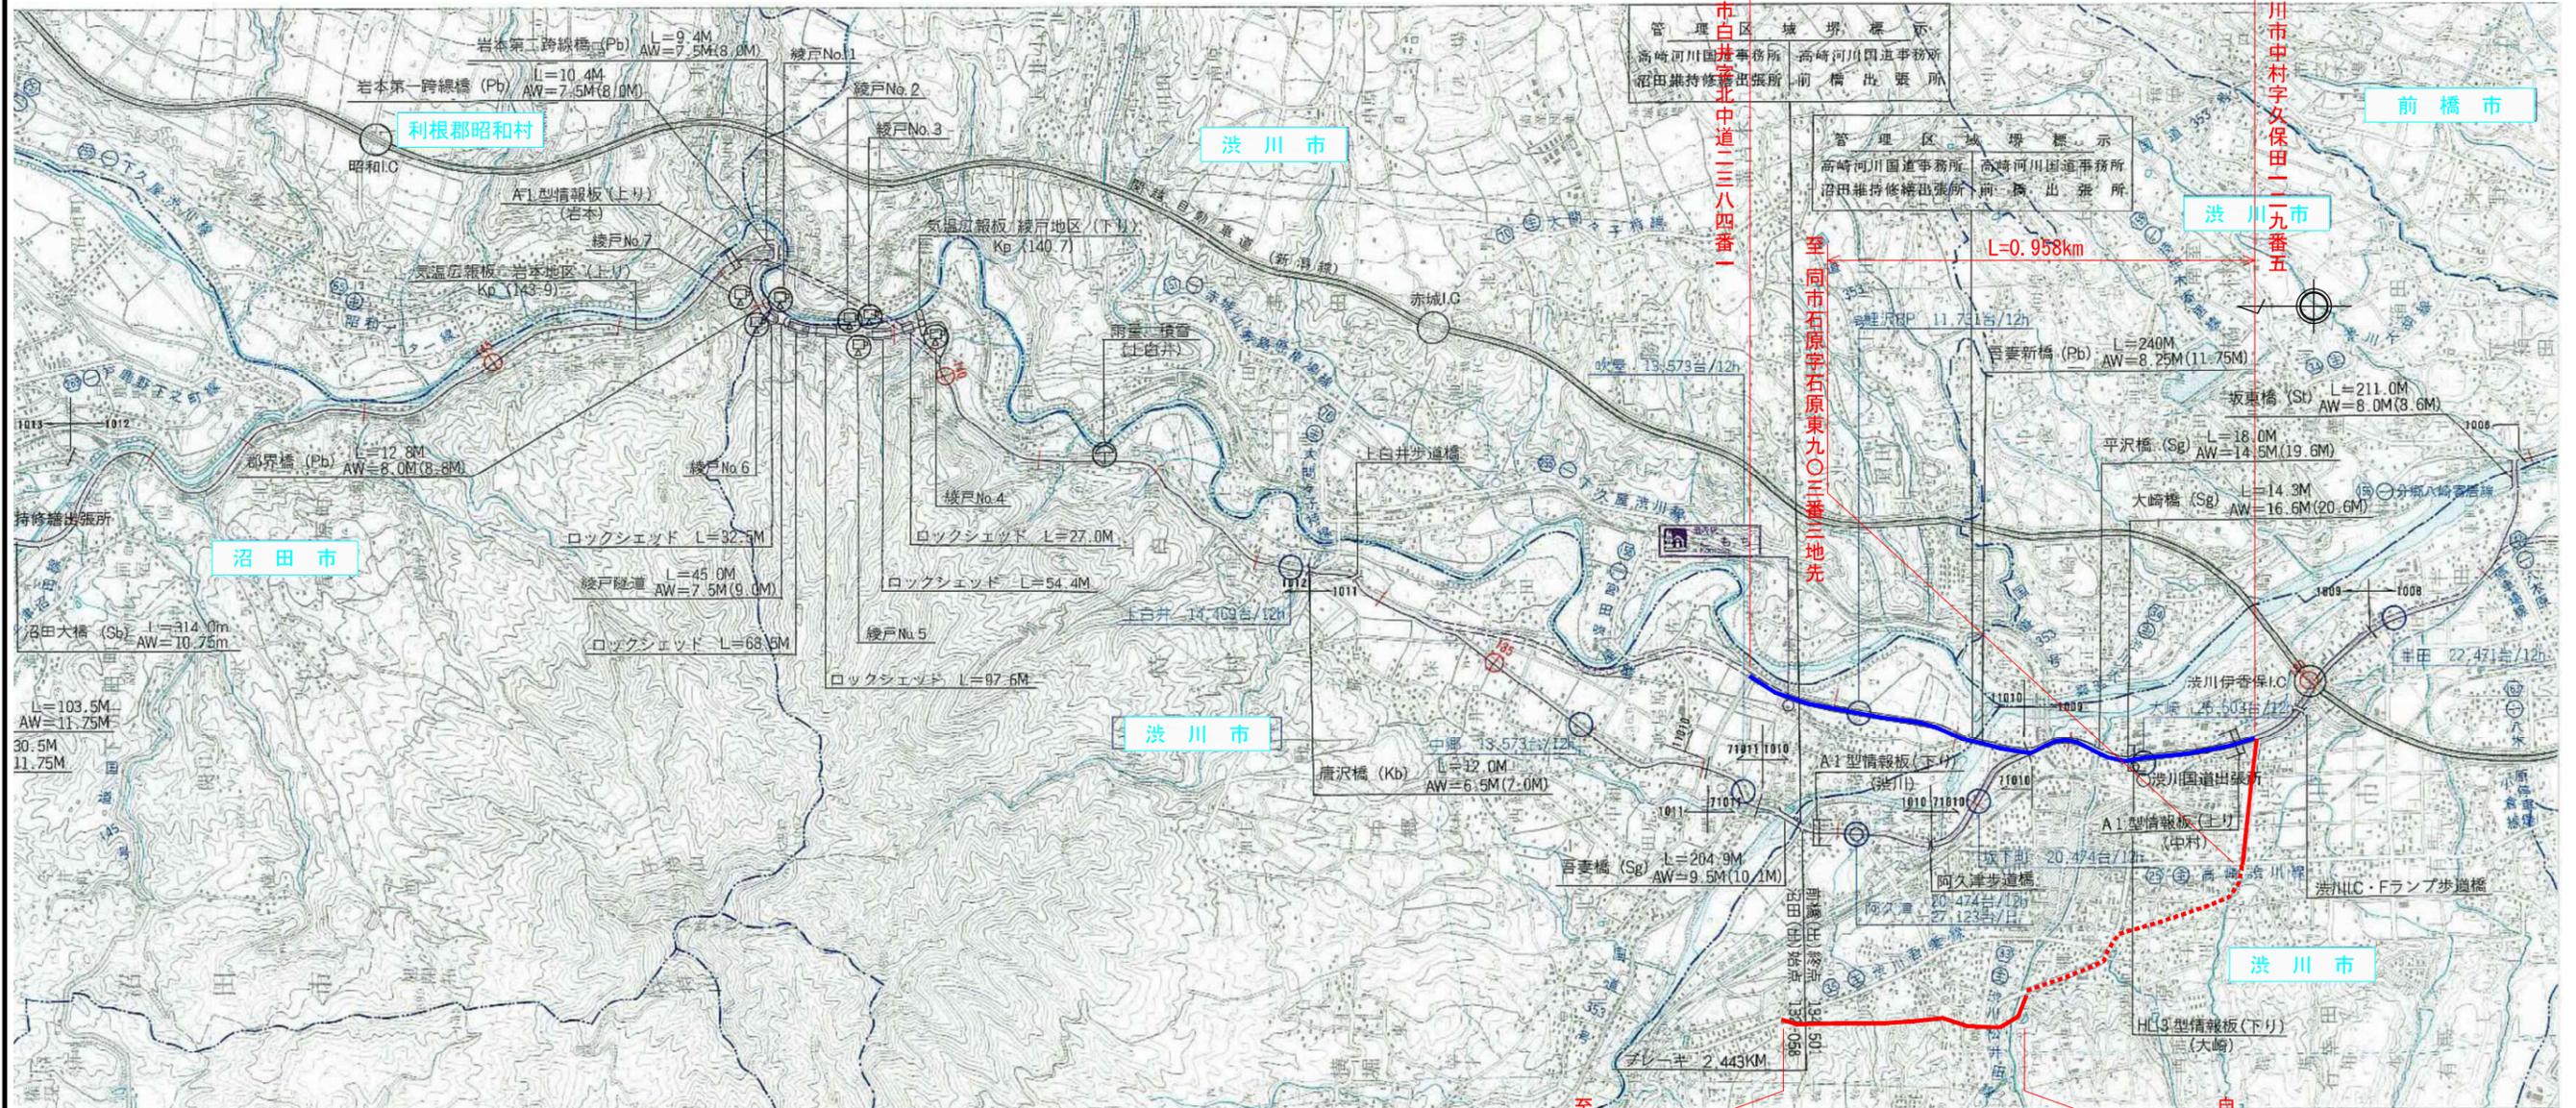

S = 1 : 50,000

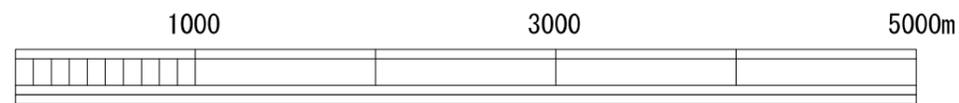


供用開始 (1/2)


供用開始	
事業名	一般国道17号 渋川西バイパス
図面名	供用開始 位置図
縮尺	1:50,000 (A3) 図面番号 1 / 2
国土交通省 高崎河川国道事務所	

# 位置図

S=1:50,000

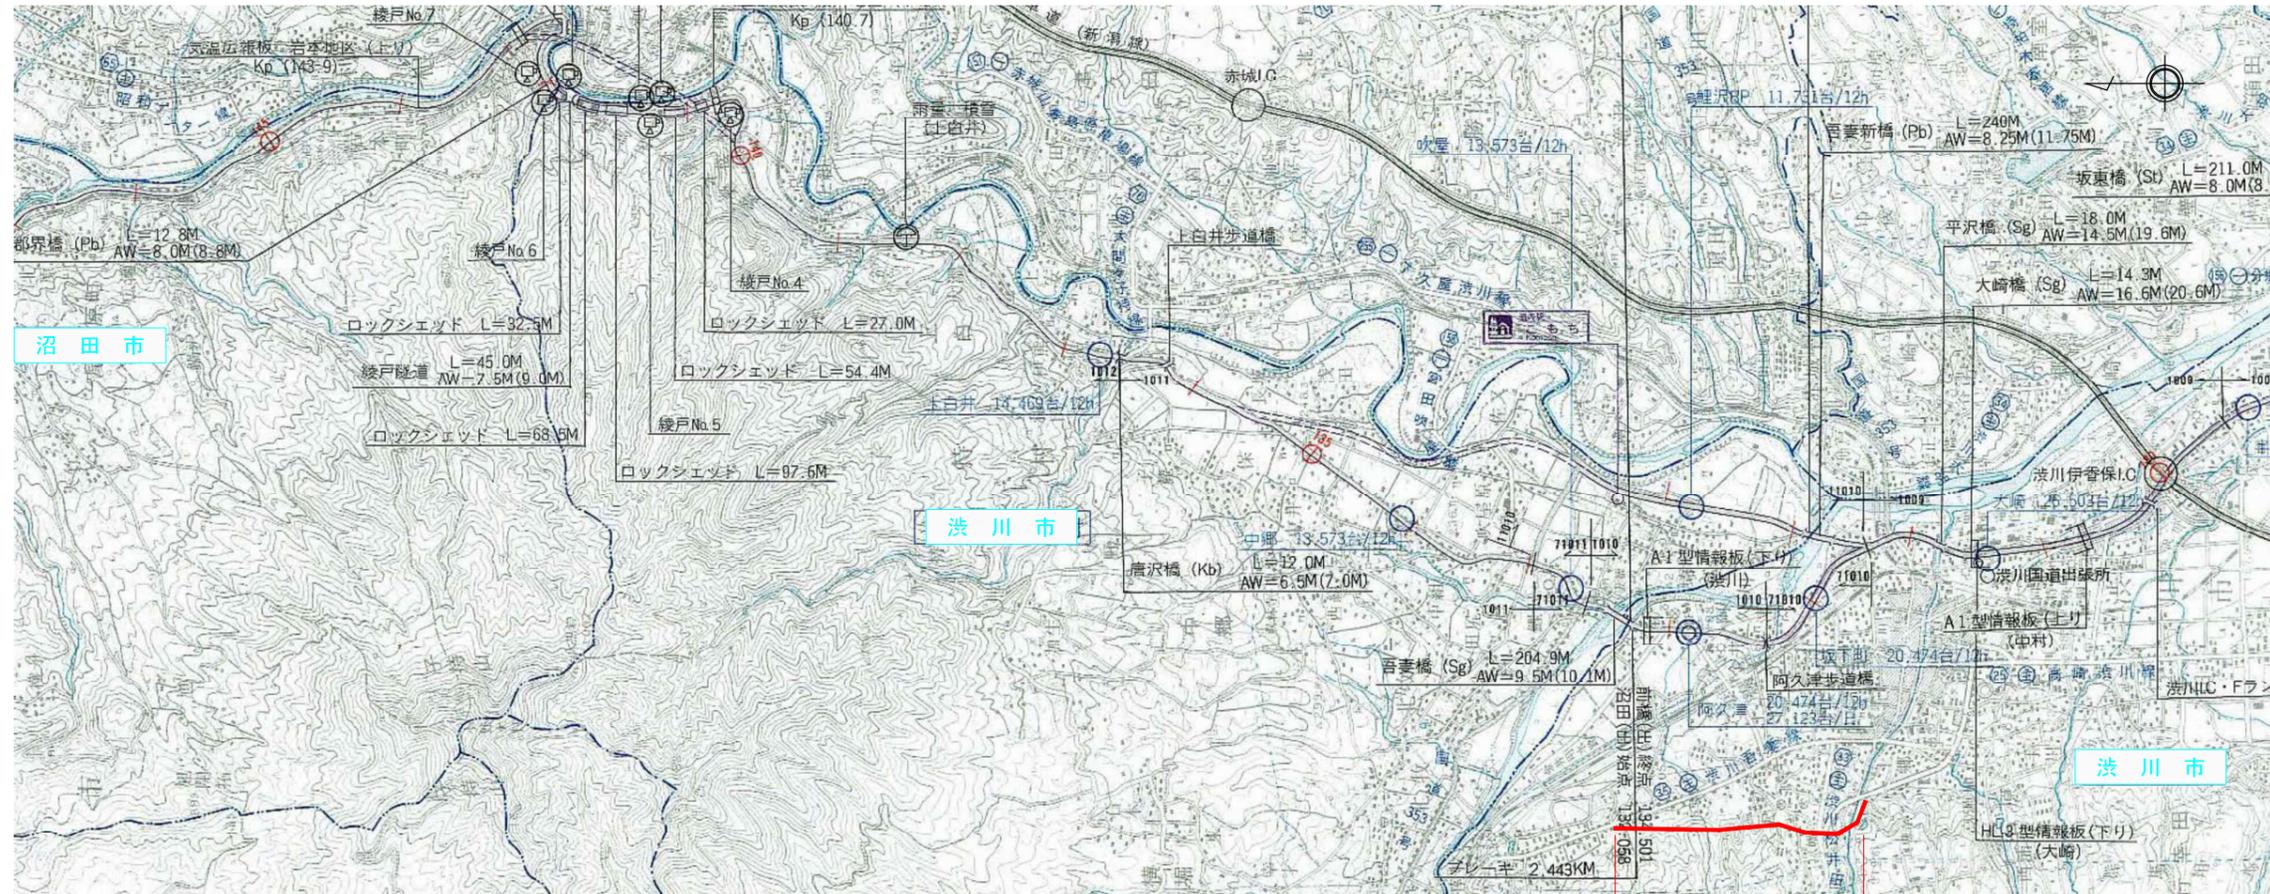

S = 1 : 50,000

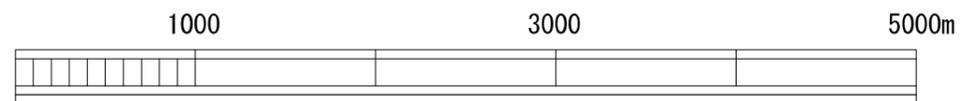

至 同 市金井字下新田一六五五番三

今回供用区間 L=1.832km

自 渋川市渋川字上ノ原二九七八番一地先

供用開始 (2 / 2)

供用開始	
事業名	一般国道17号 渋川西バイパス
図面名	供用開始 位置図
縮尺	1:50,000 (A3) 図面番号 2 / 2
国土交通省 高崎河川国道事務所	

平面図 (1) S=1:1000 (A3印刷)




L=1.832km


自 浜川市浜川字上ノ原二九七八番一地先

供用開始 (1 / 6)

供用開始	
事業名	一般国道17号 浜川西バイパス
図面名	供用開始 平面図
縮尺	1:1,000 (A3) 図面番号 1 / 6
国土交通省 高崎河川国道事務所	

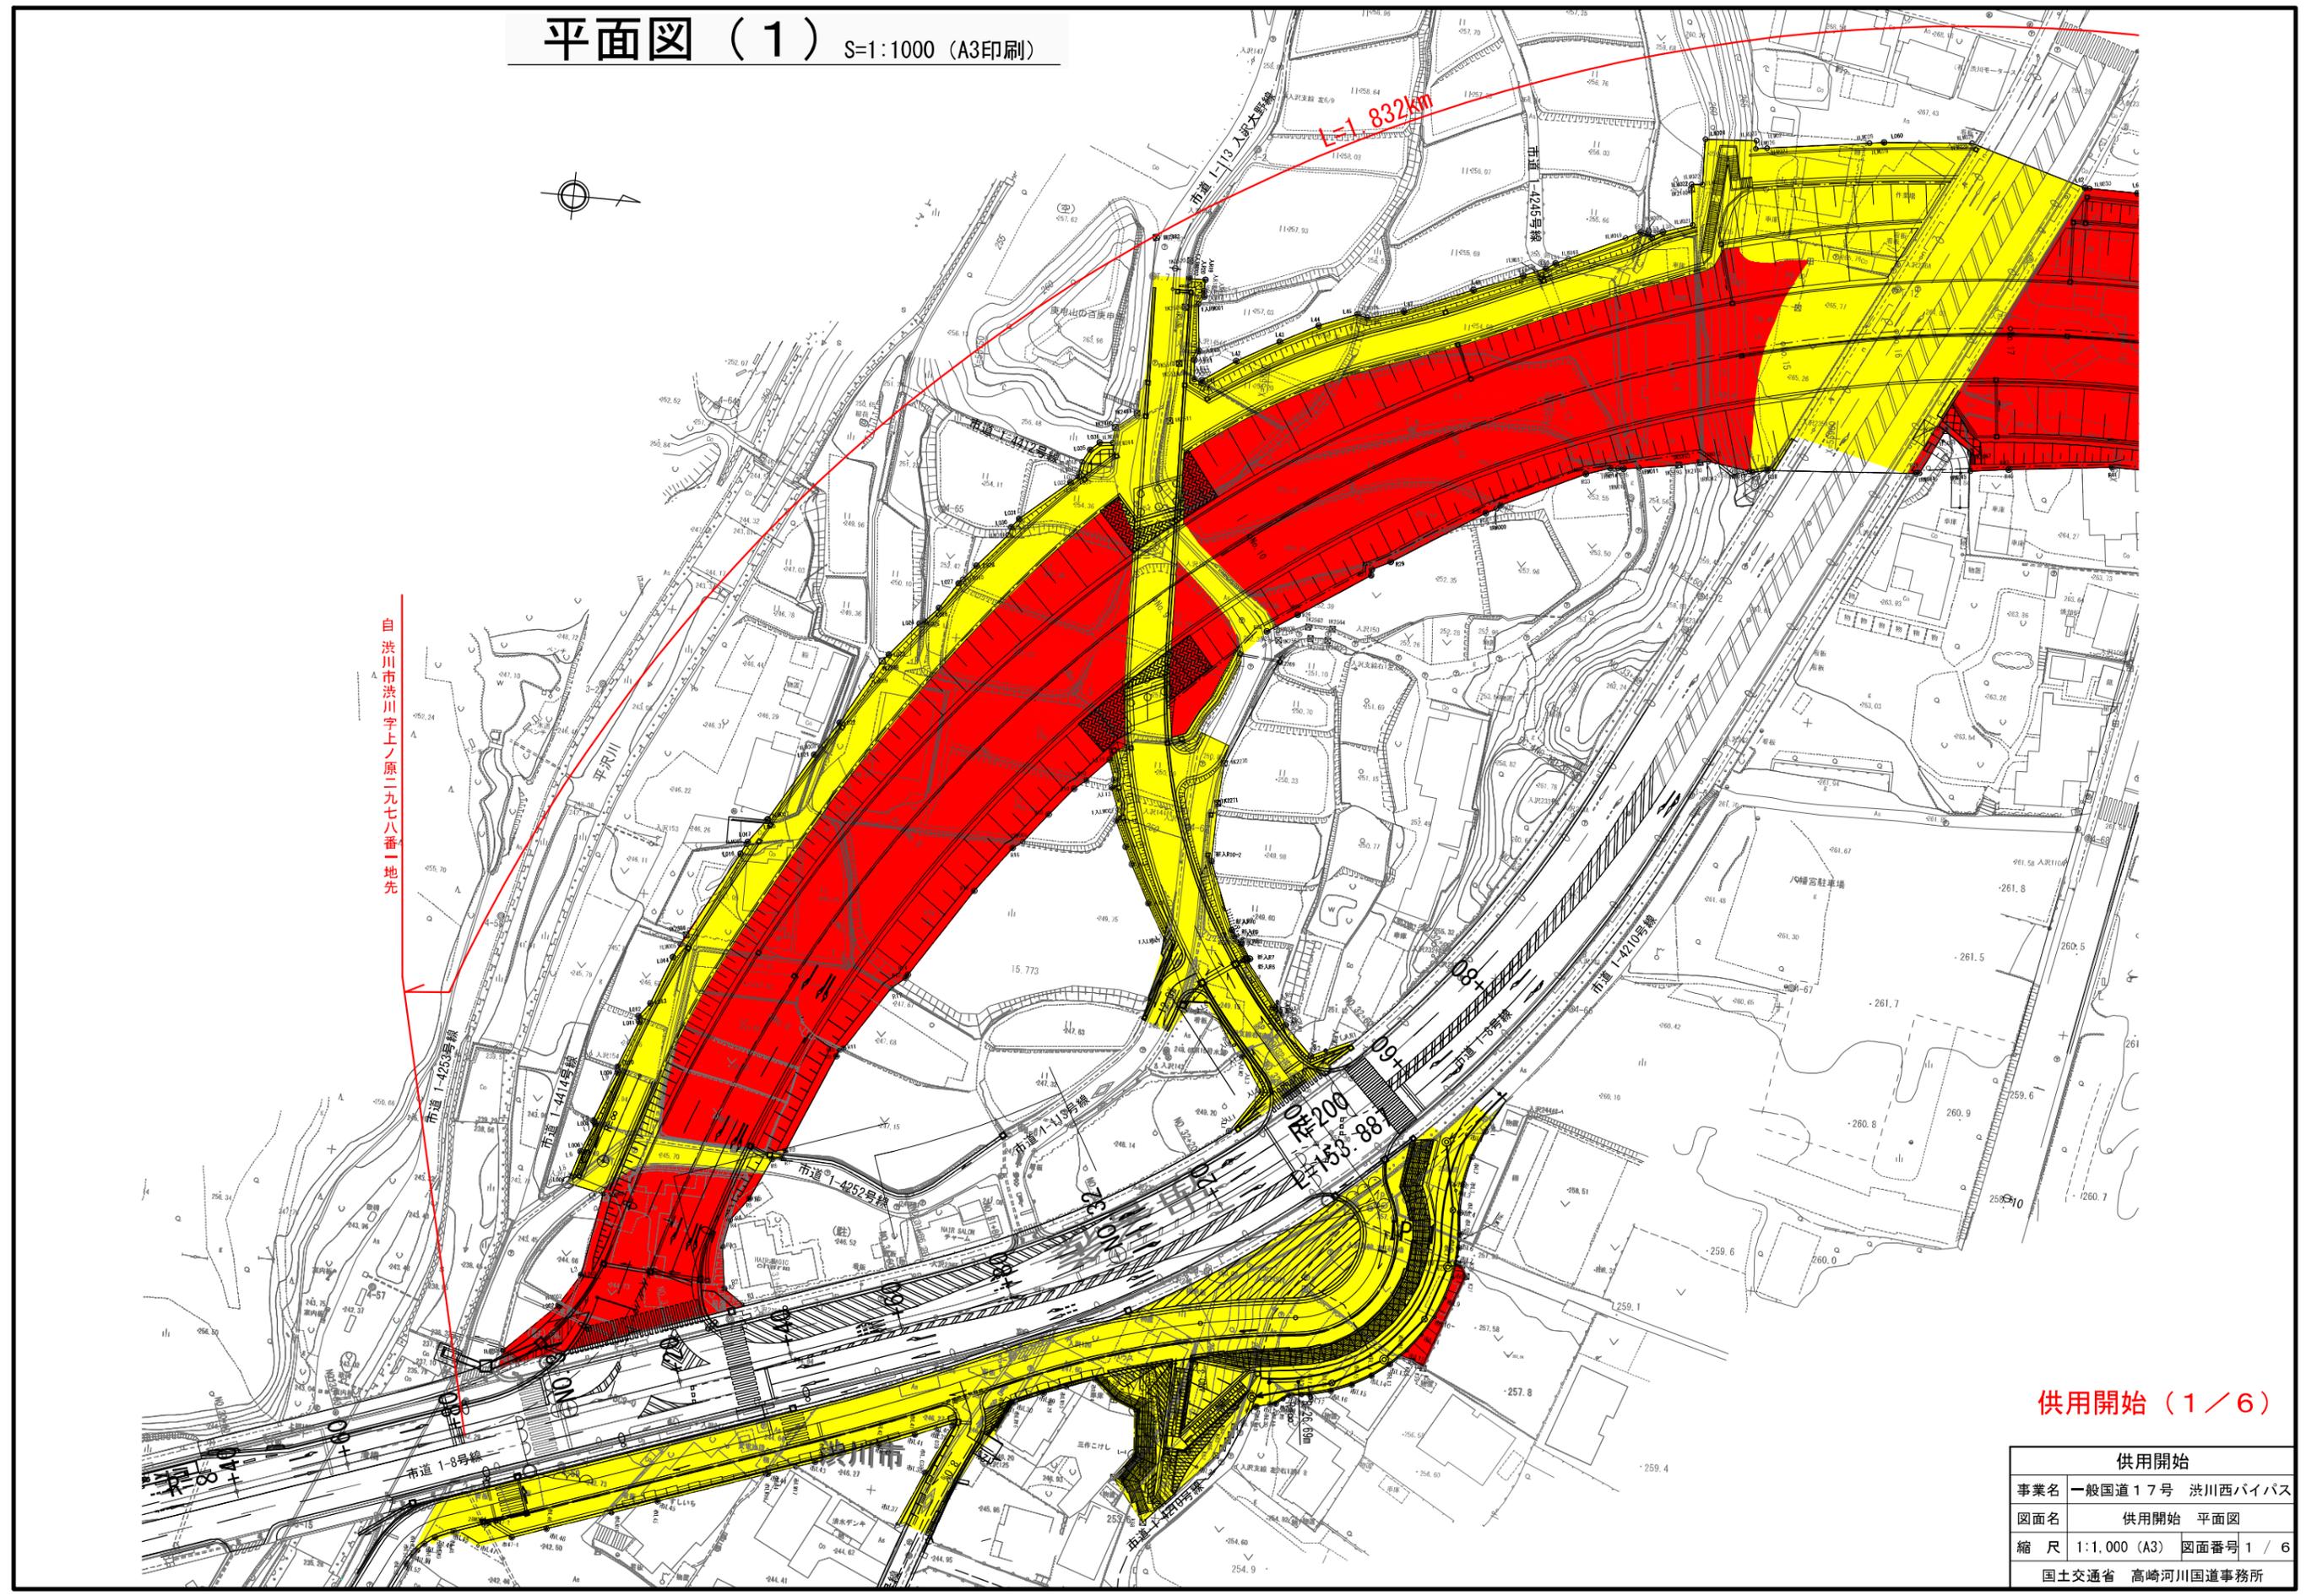


平面図 (2) S=1:1000 (A3印刷)

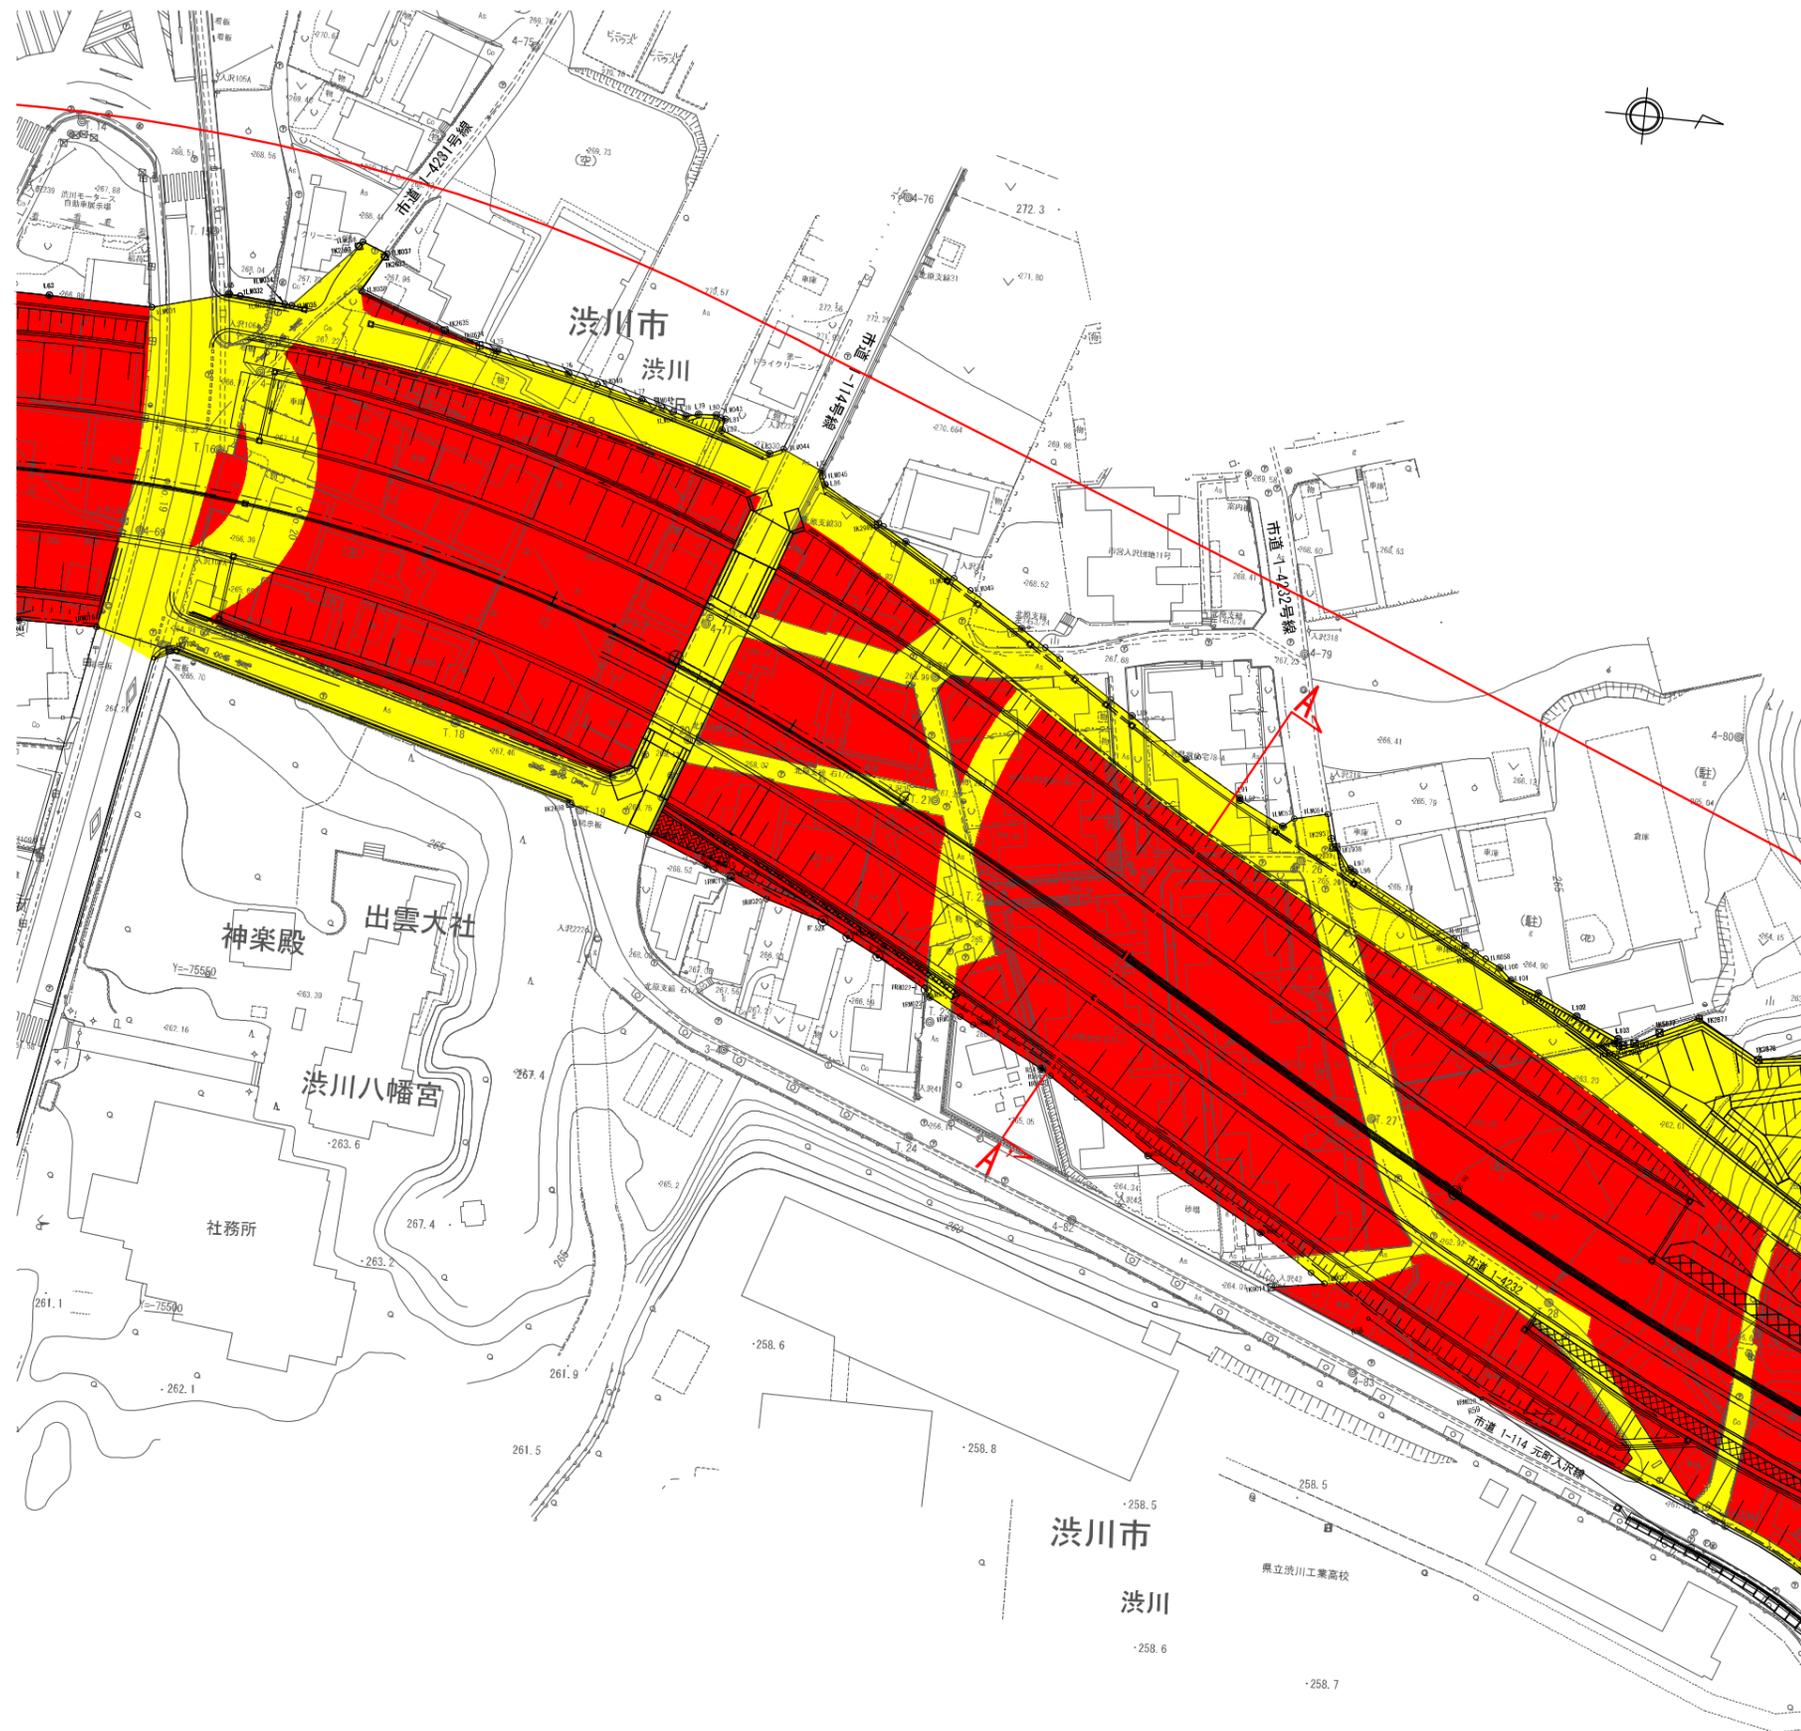

供用開始 (2 / 6)

供用開始	
事業名	一般国道17号 渋川西バイパス
図面名	供用開始 平面図
縮尺	1:1,000 (A3) 図面番号 2 / 6
国土交通省 高崎河川国道事務所	


平面図 (3) S=1:1000 (A3印刷)

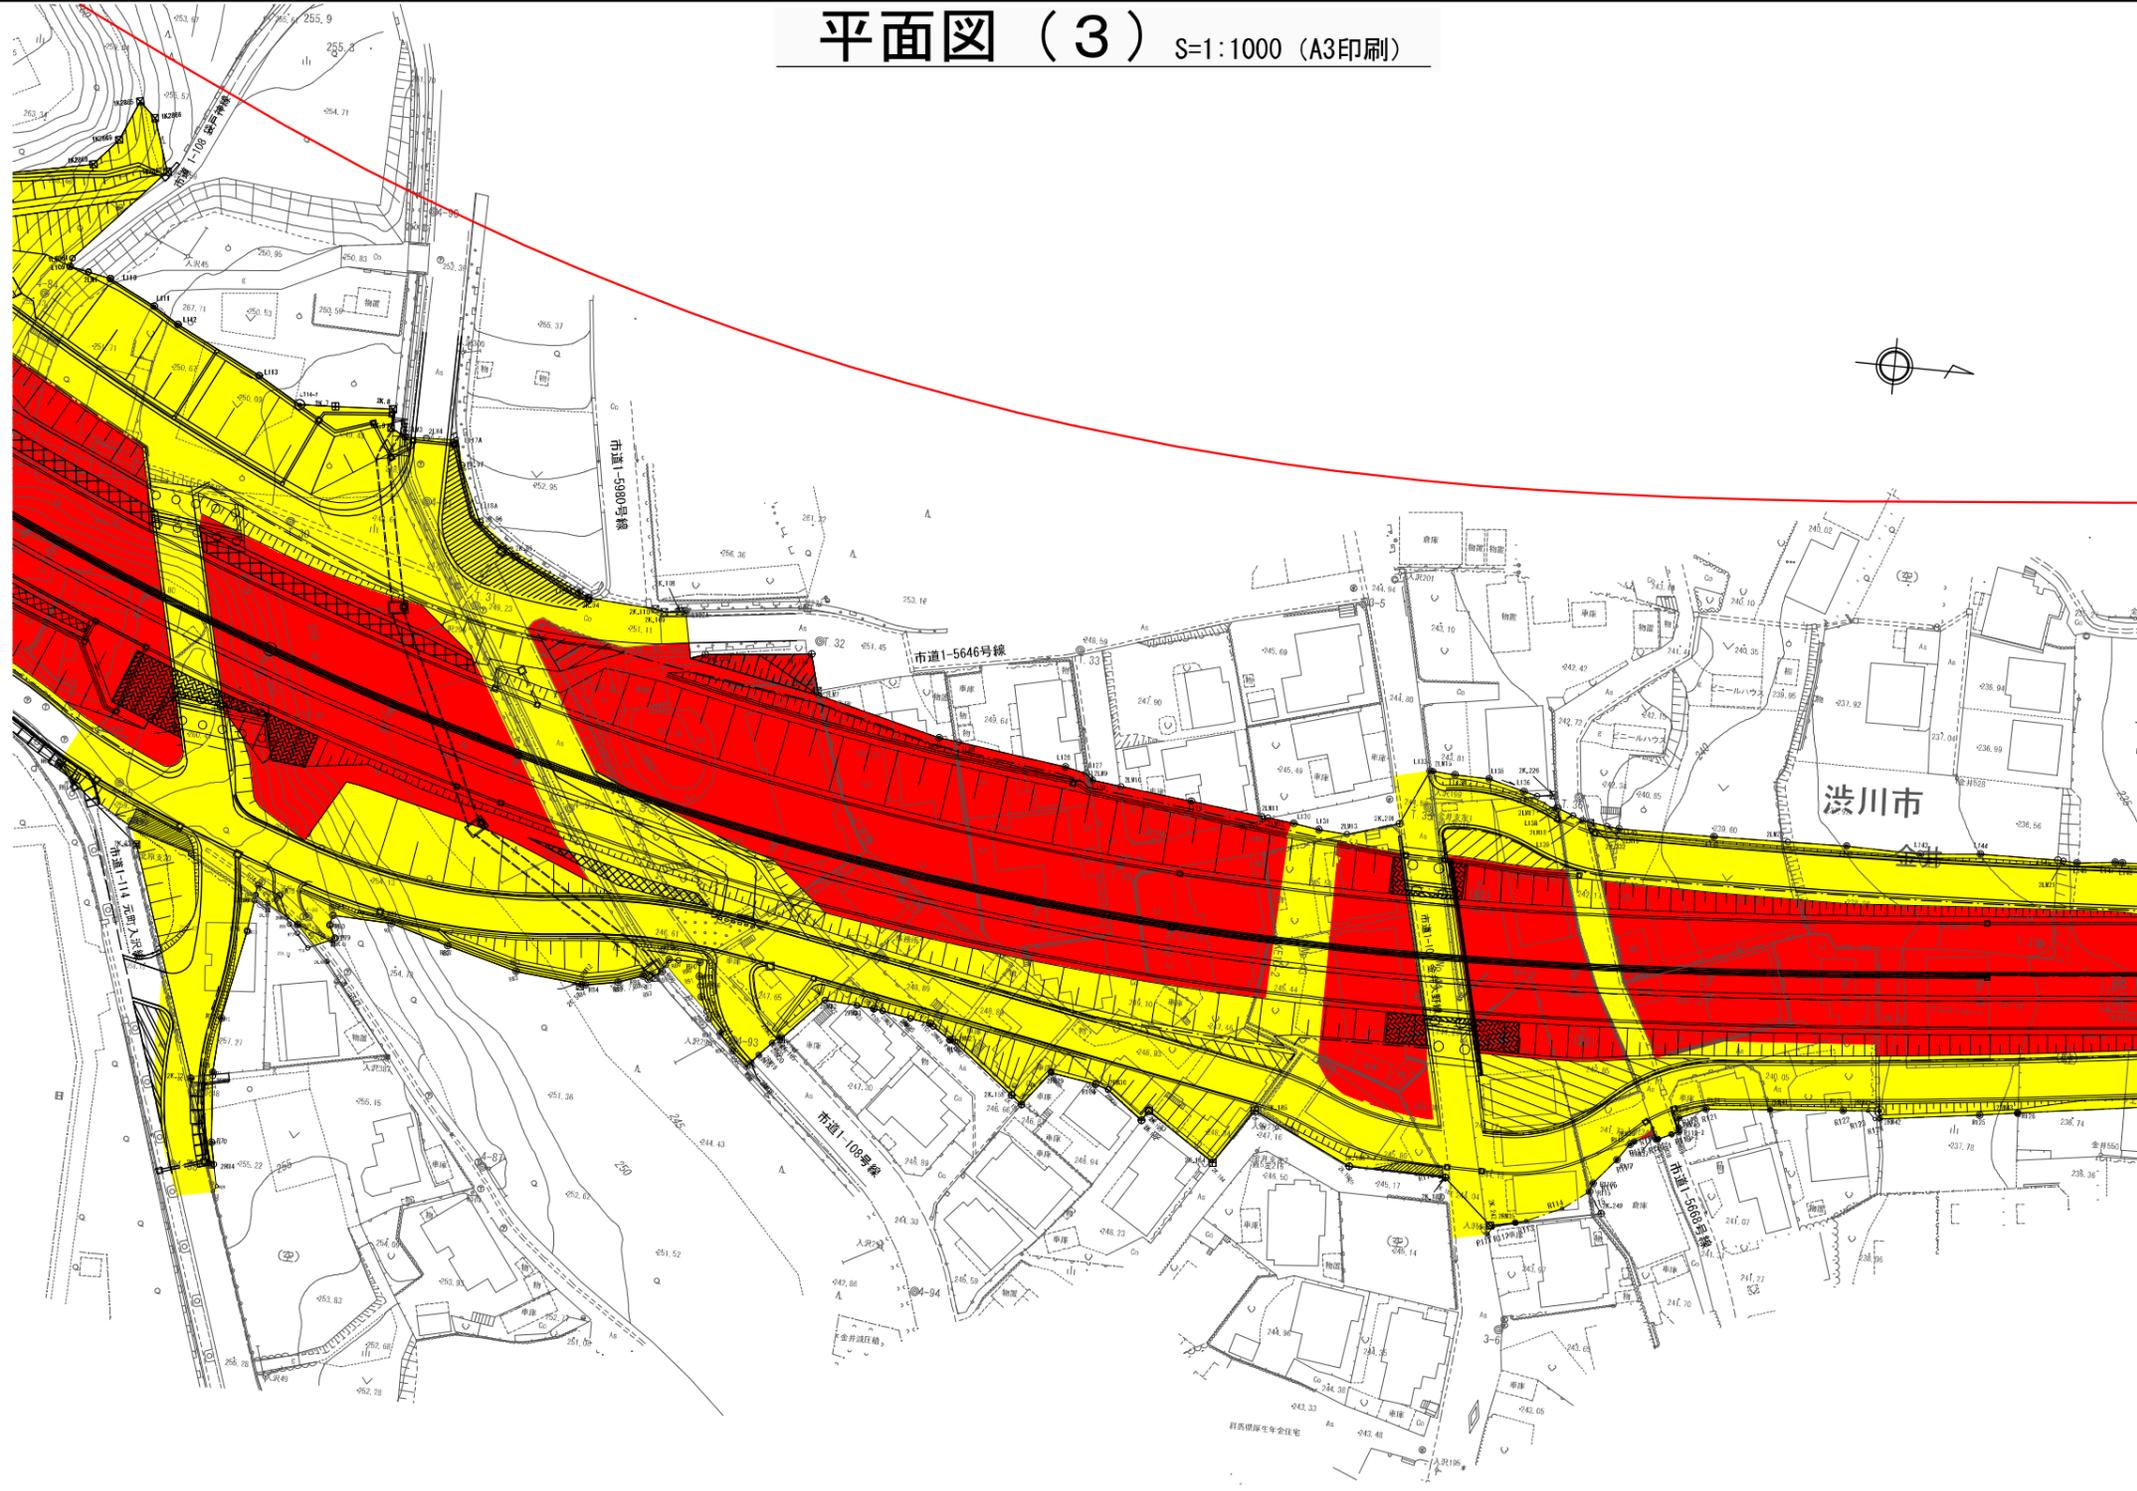

供用開始 (3 / 6)

供用開始	
事業名	一般国道17号 渋川西バイパス
図面名	供用開始 平面図
縮尺	1:1,000 (A3) 図面番号 3 / 6
国土交通省 高崎河川国道事務所	

平面図 (4) S=1:1000 (A3印刷)

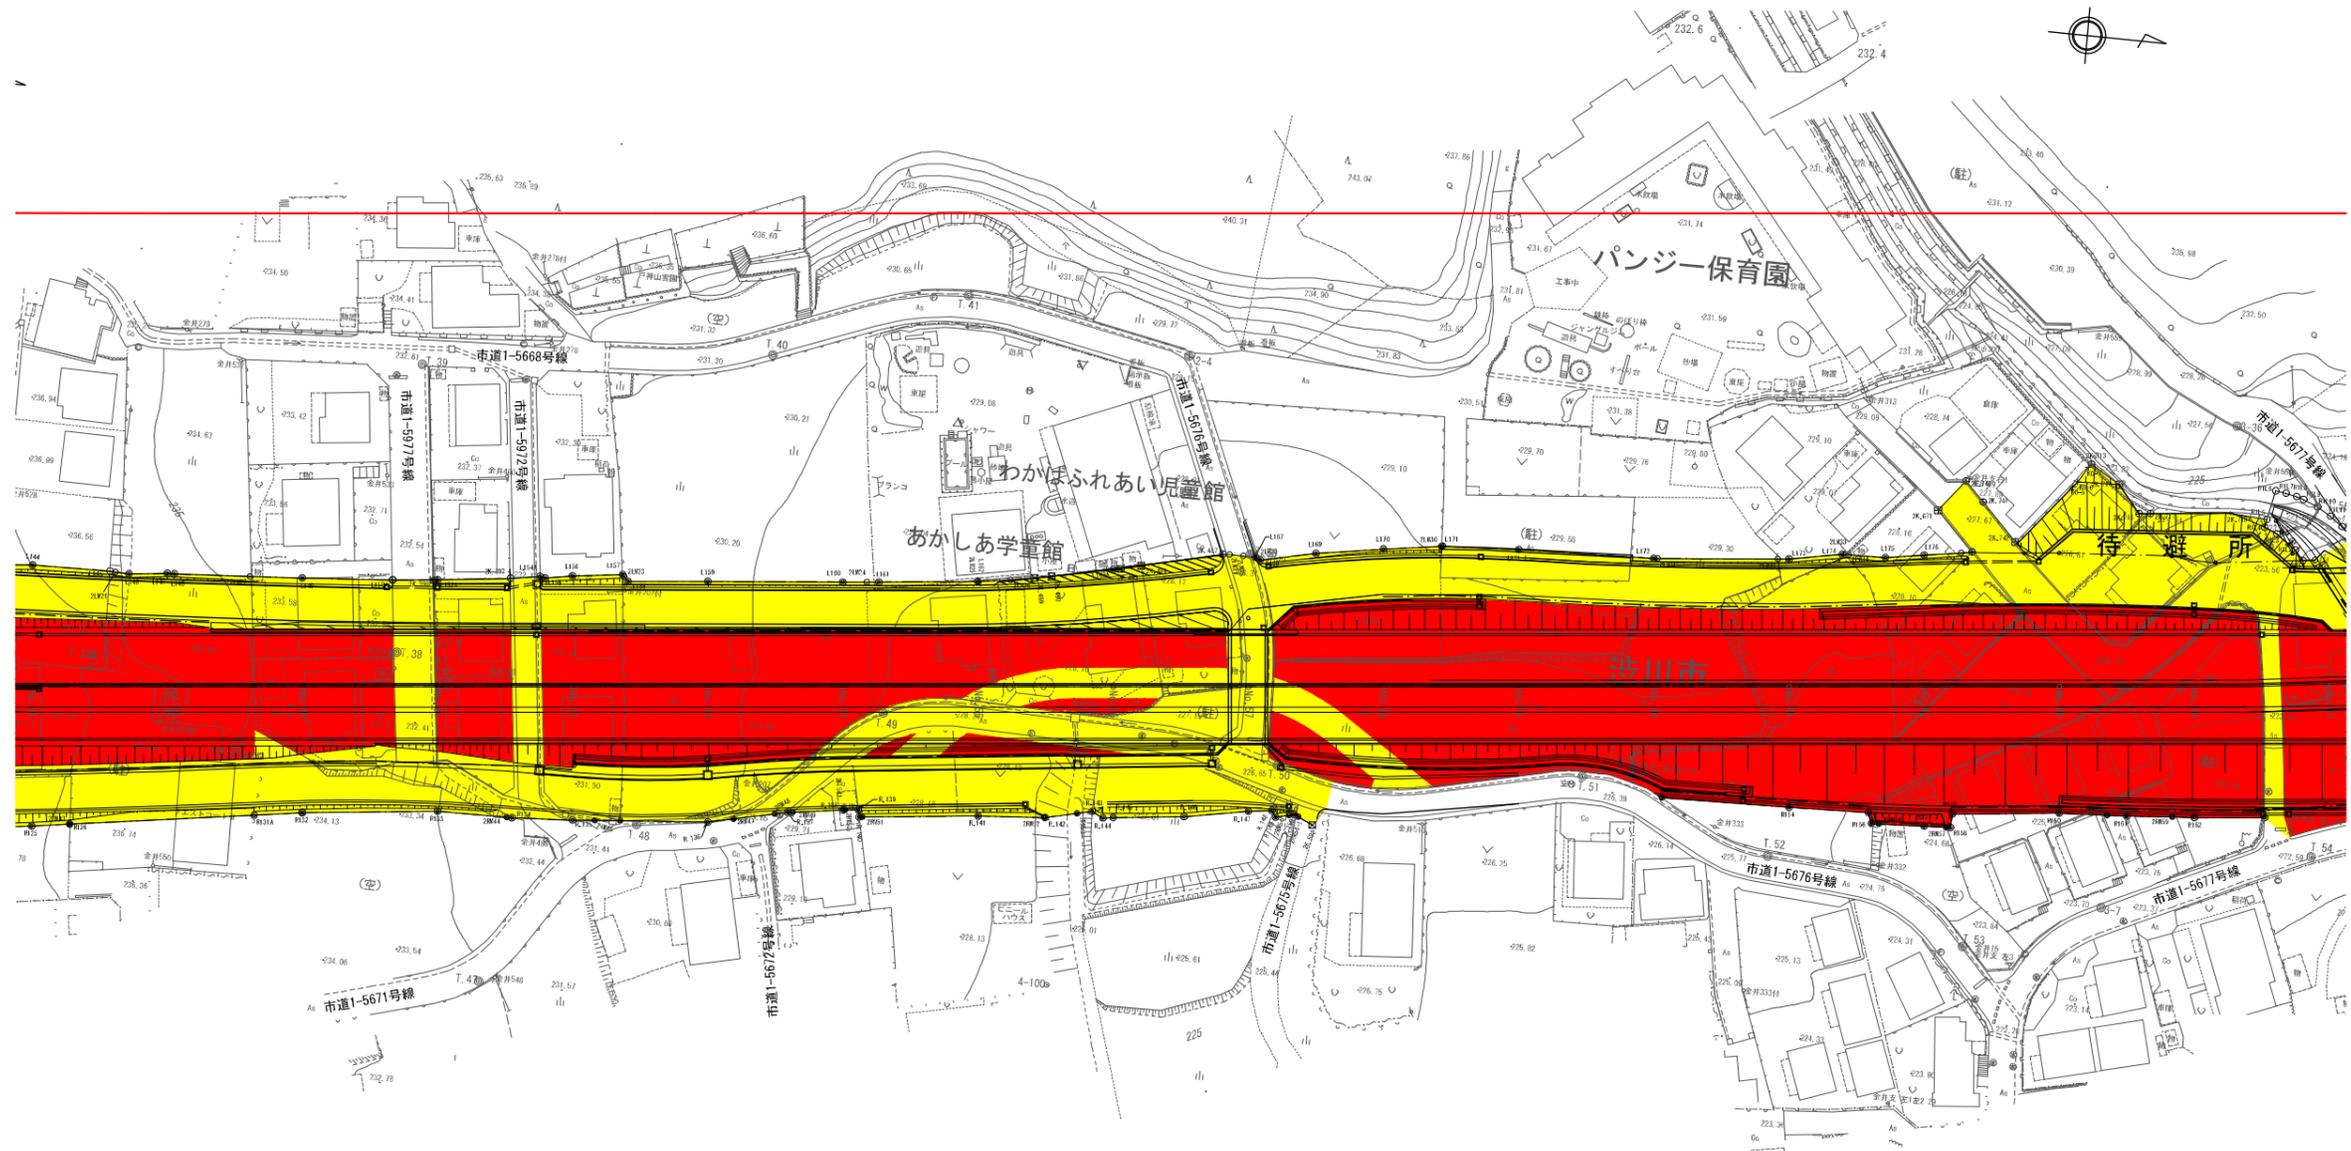

供用開始 (4 / 6)

供用開始	
事業名	一般国道17号 渋川西バイパス
図面名	供用開始 平面図
縮尺	1:1,000 (A3) 図面番号 4 / 6
国土交通省 高崎河川国道事務所	


平面図 (5) S=1:1000 (A3印刷)



供用開始 (5 / 6)

供用開始	
事業名	一般国道17号 伊賀西バイパス
図面名	供用開始 平面図
縮尺	1:1,000 (A3) 図面番号 5 / 6
国土交通省 高崎河川国道事務所	

平面図 (6) S=1:1000 (A3印刷)

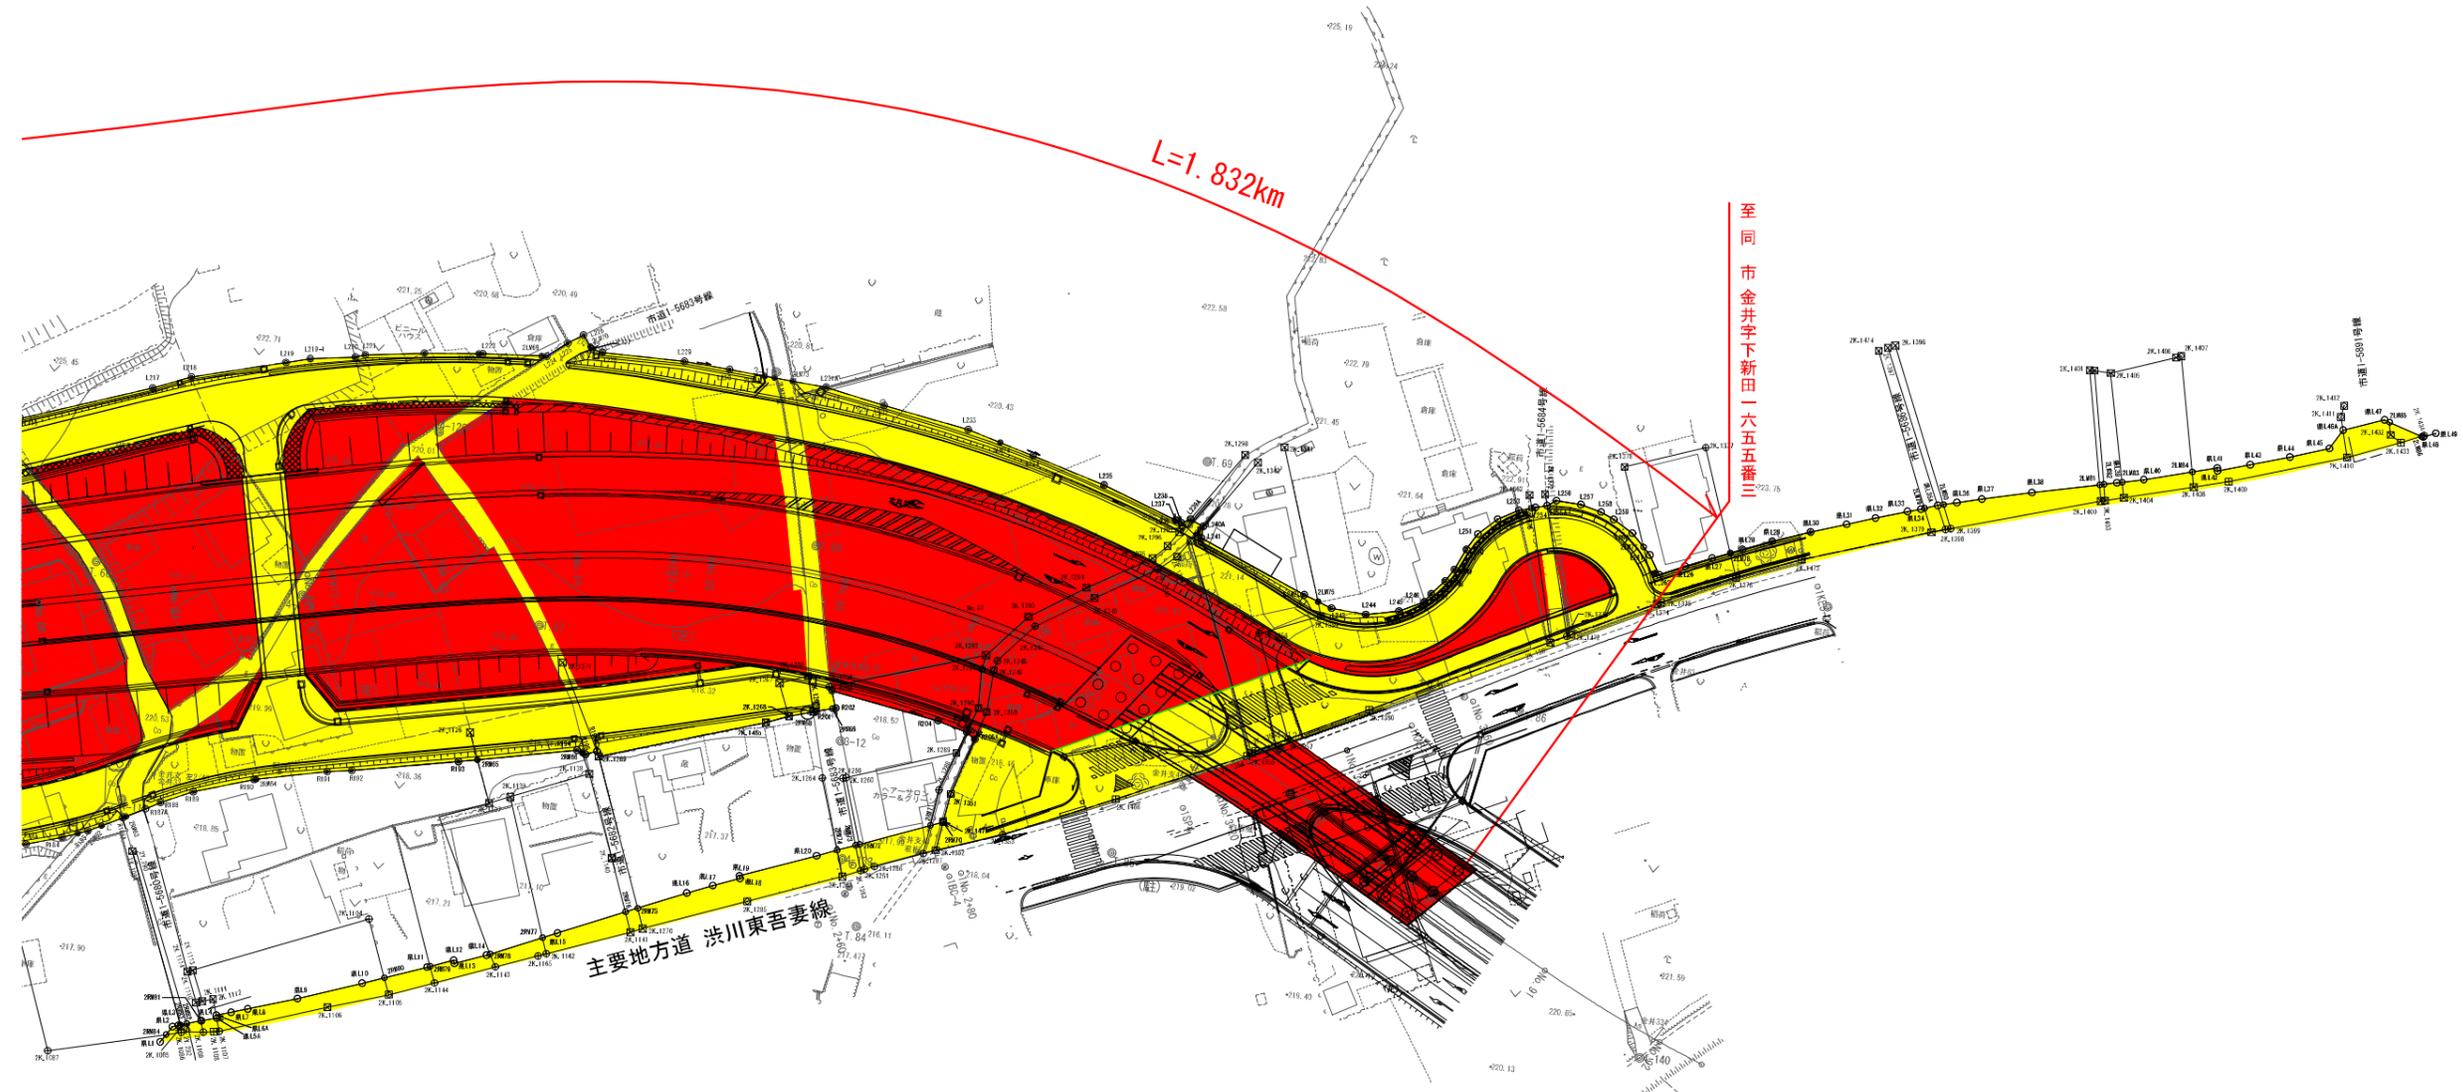

供用開始 (6 / 6)

供用開始	
事業名	一般国道17号 渋川西バイパス
図面名	供用開始 平面図
縮尺	1:1,000 (A3) 図面番号 6 / 6
国土交通省 高崎河川国道事務所	