



区域変更位置図

S = 1 : 50,000

国道一號

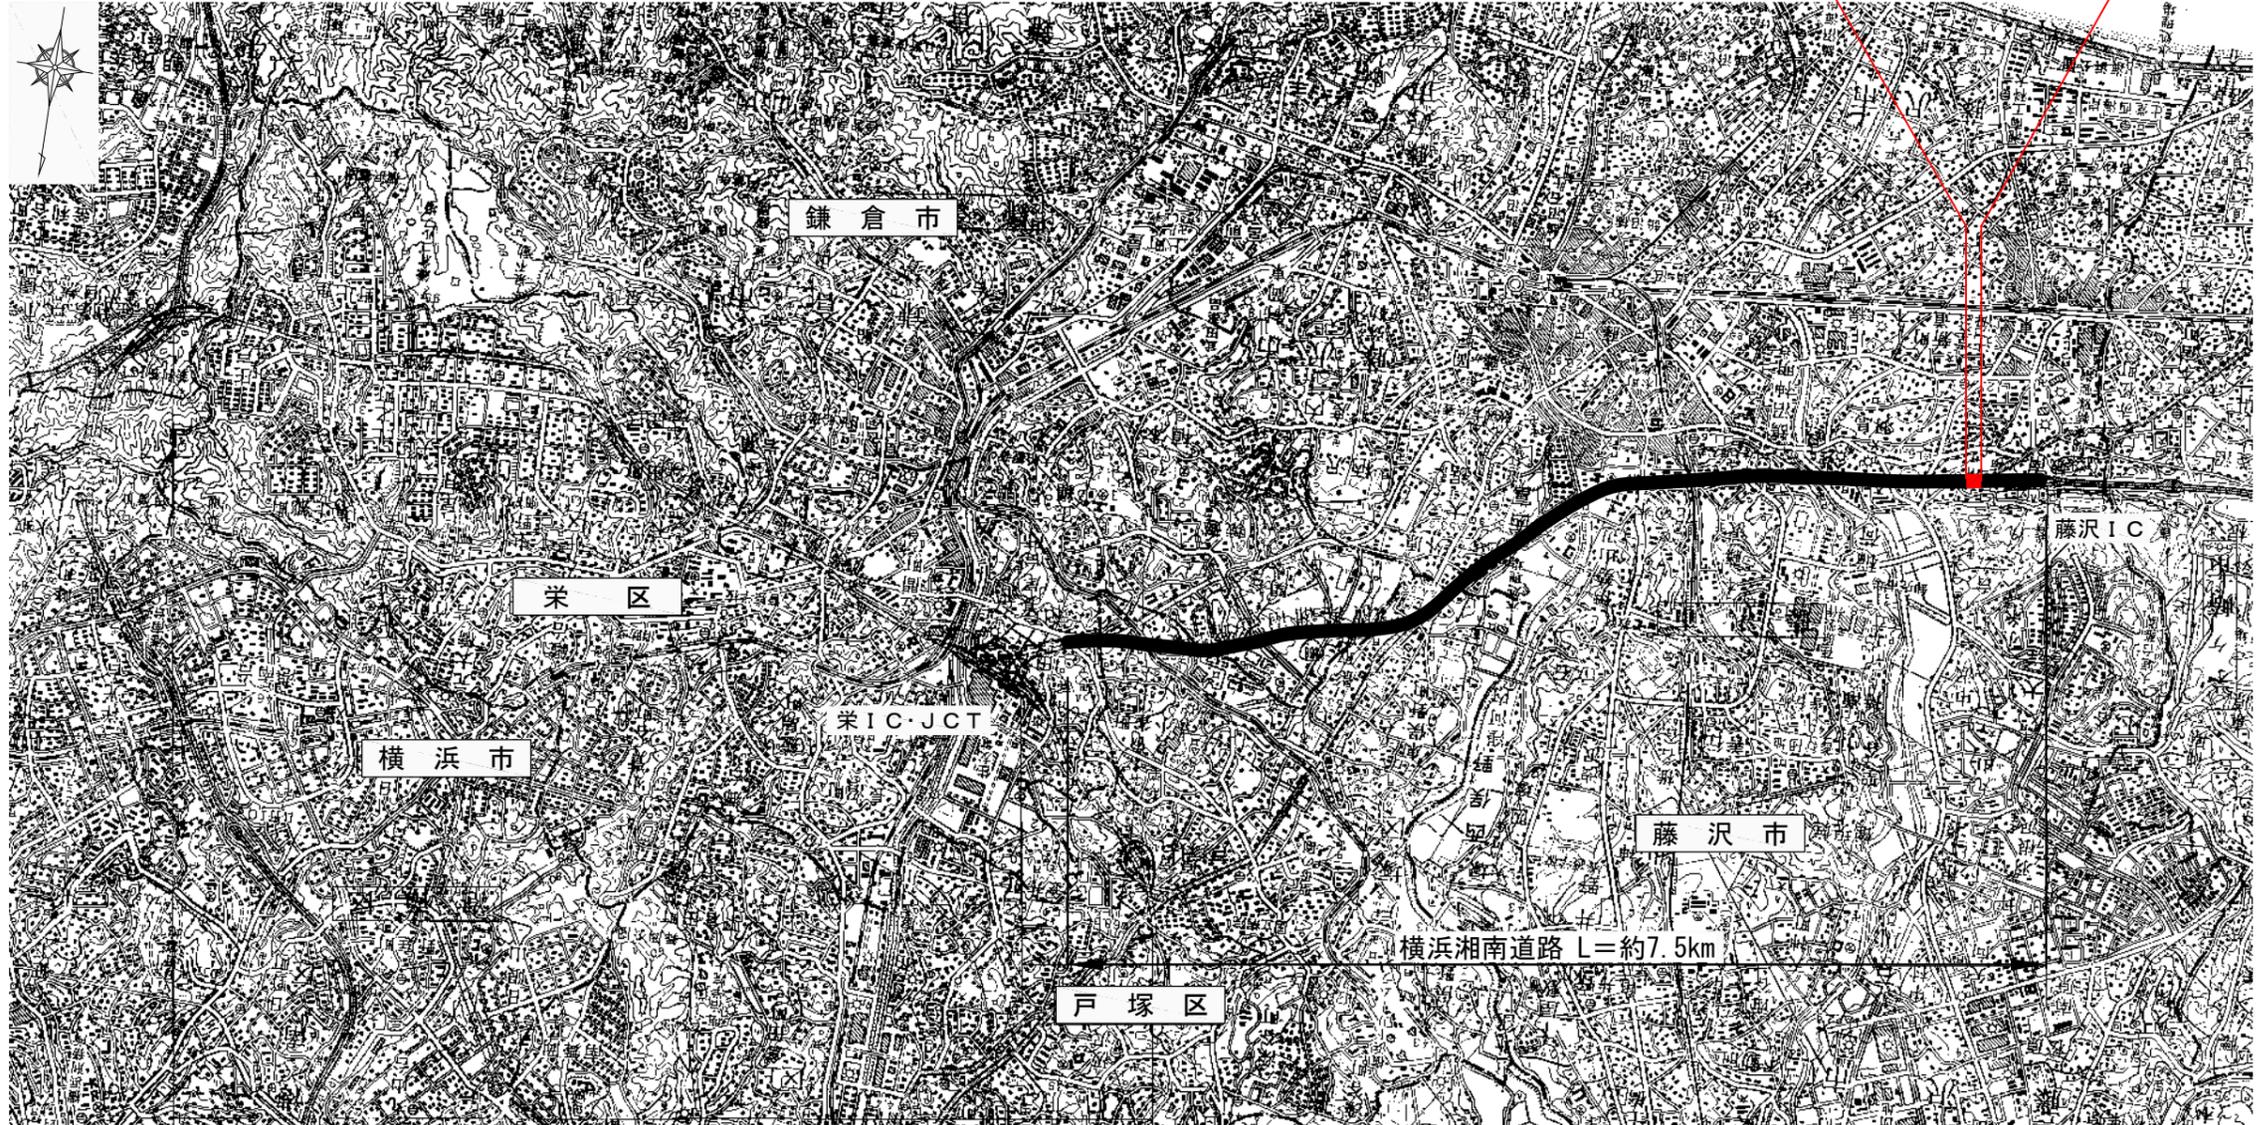

自 藤沢市城南五丁目二八〇番
 至 同市城南五丁目二五〇番四
 L=0.040km
 前 W=88.70m~97.72m
 後 W=90.56m~99.65m

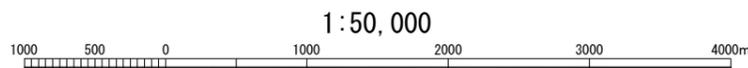


1:50,000

区域変更			
路線名	一般国道1号		
図面名	区域変更位置図		
縮尺	1:50,000 (A3)	図面番号	1/3
国土交通省 横浜国道事務所			

区域変更平面図

S = 1 : 1,000

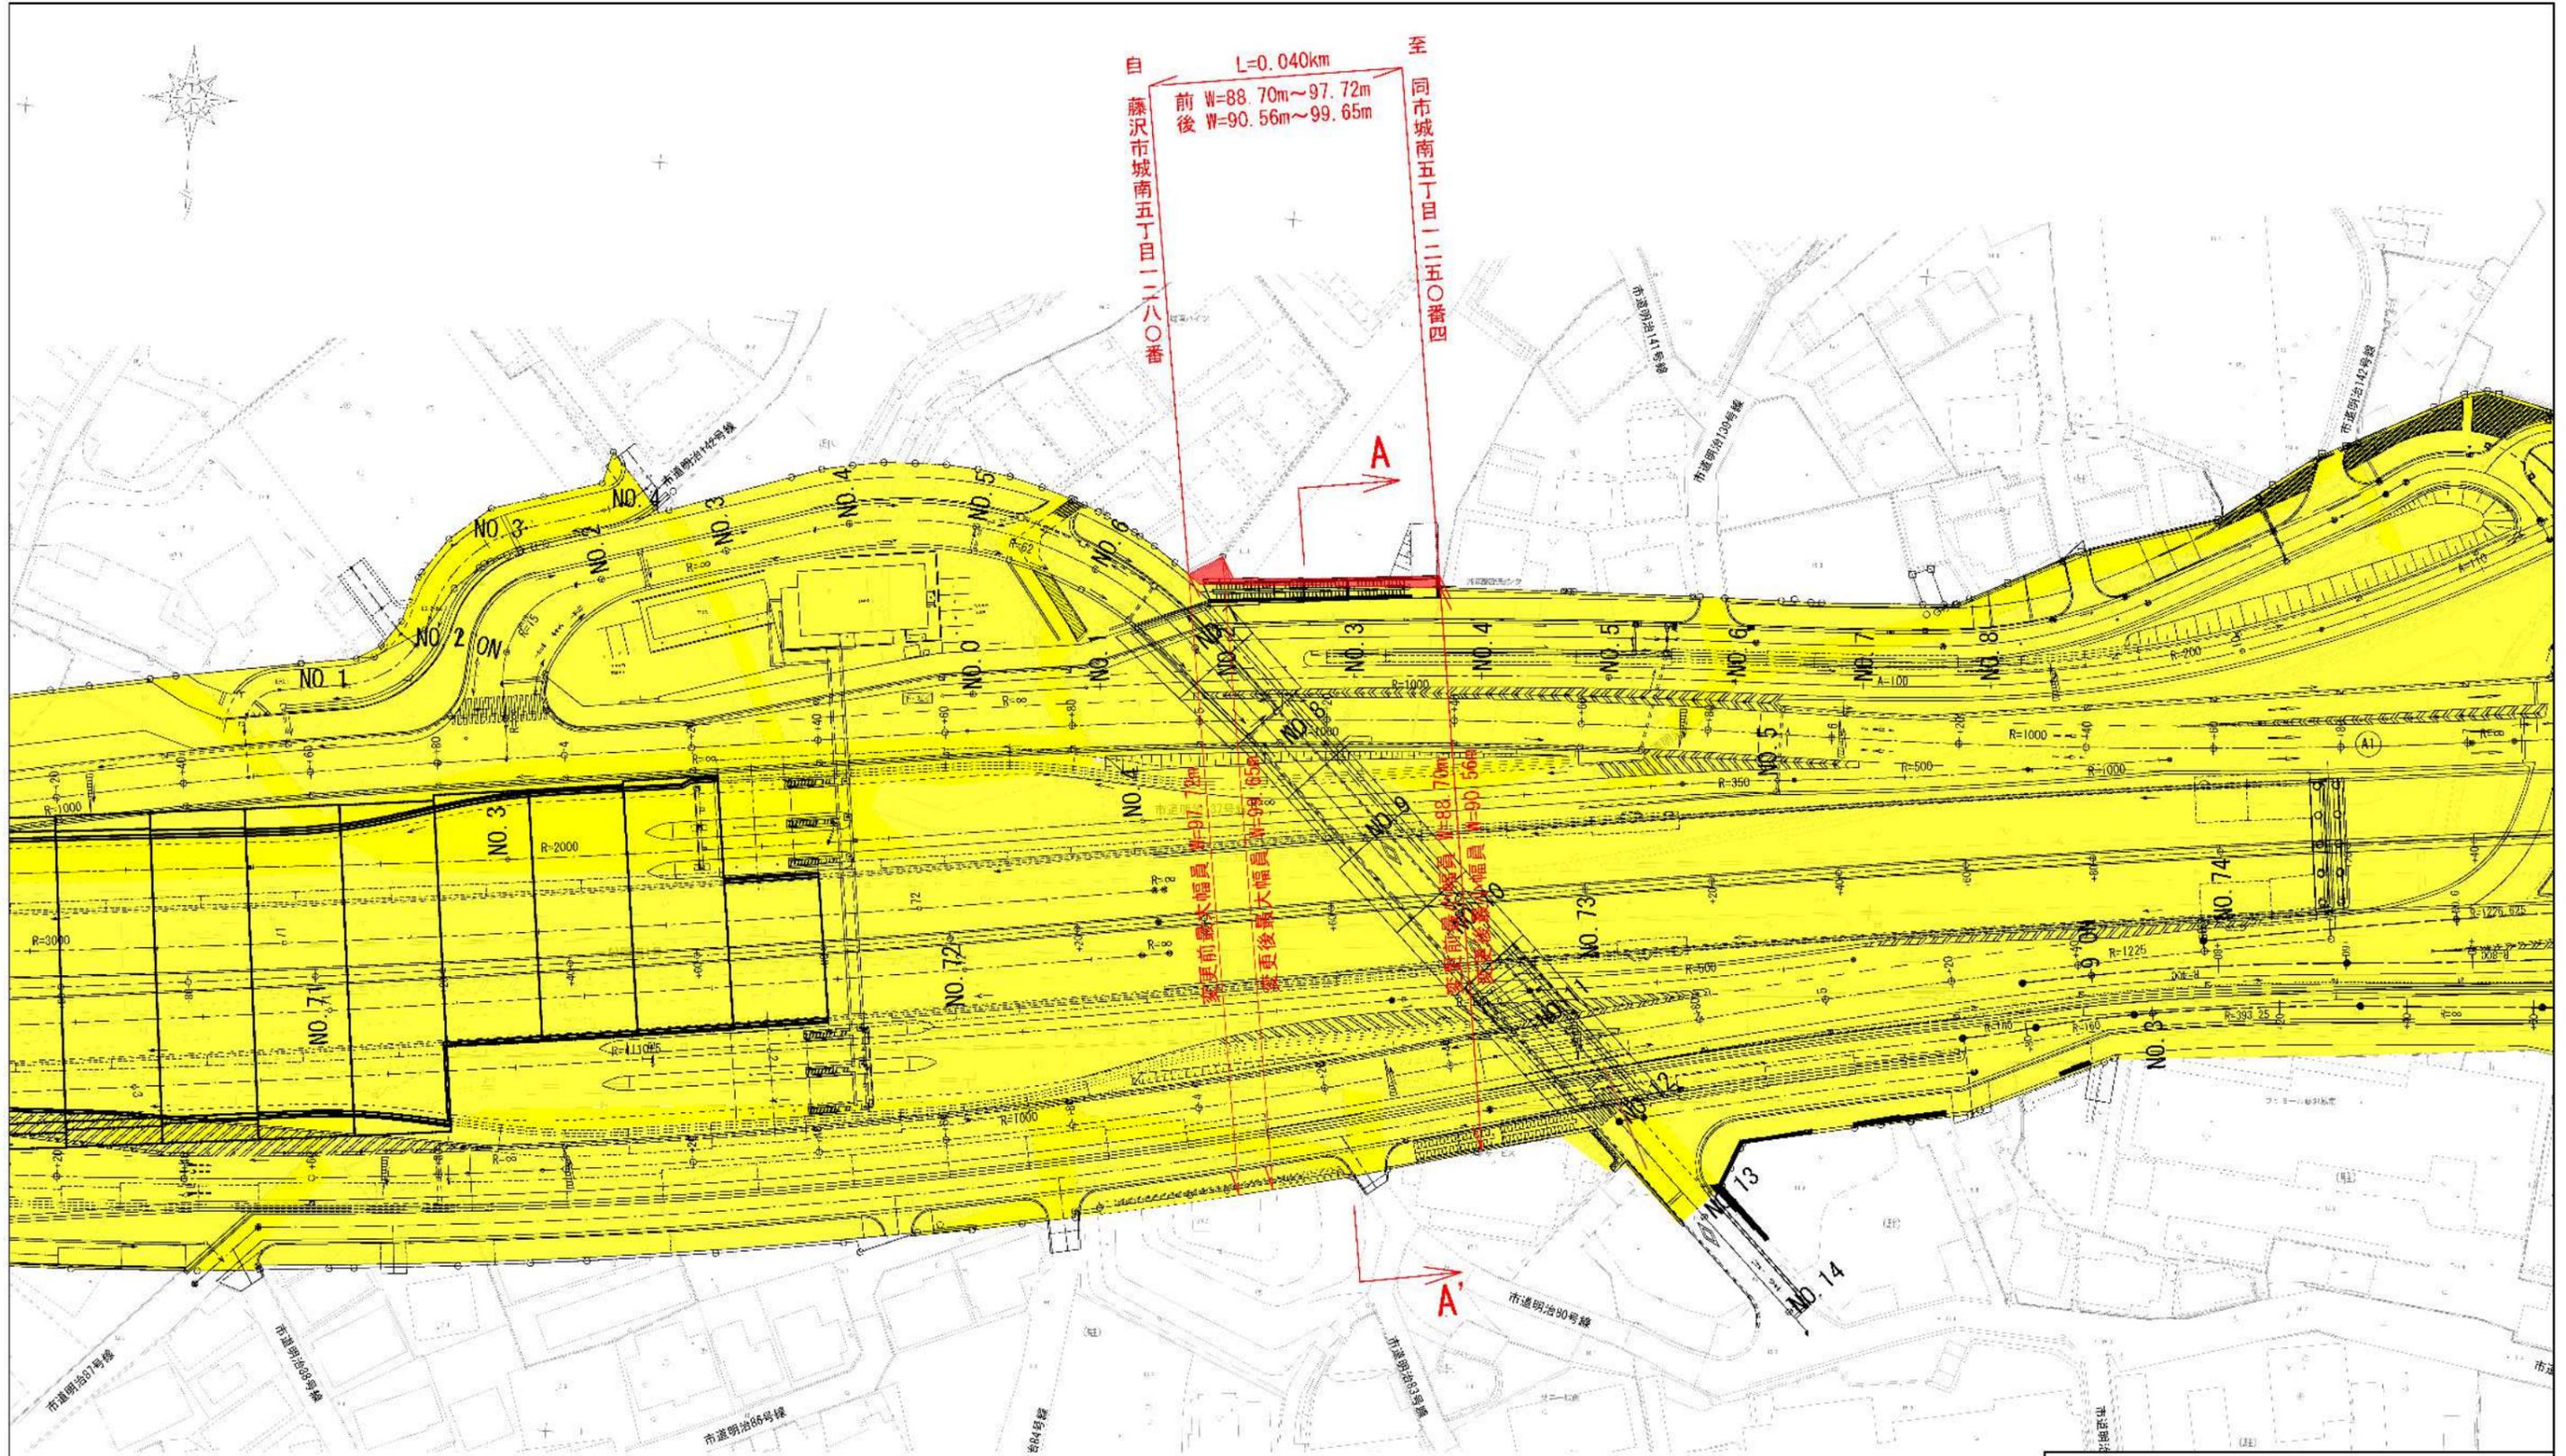

自 藤沢市城南五丁目二二八〇番
 至 同市城南五丁目二二五〇番四
 L=0.040km
 前 W=88.70m~97.72m
 後 W=90.56m~99.65m

変更前最大幅員 W=97.72m
 変更後最大幅員 W=99.65m
 変更前最小幅員 W=88.70m
 変更後最小幅員 W=90.56m

凡例

色別	種別
黄色	変更前国道区域
赤色	編入区域

区域変更			
路線名	一般国道1号		
図面名	区域変更平面図		
縮尺	1:1,000 (A3)	図面番号	2/3
国土交通省 横浜国道事務所			