


全 国 路 線 図

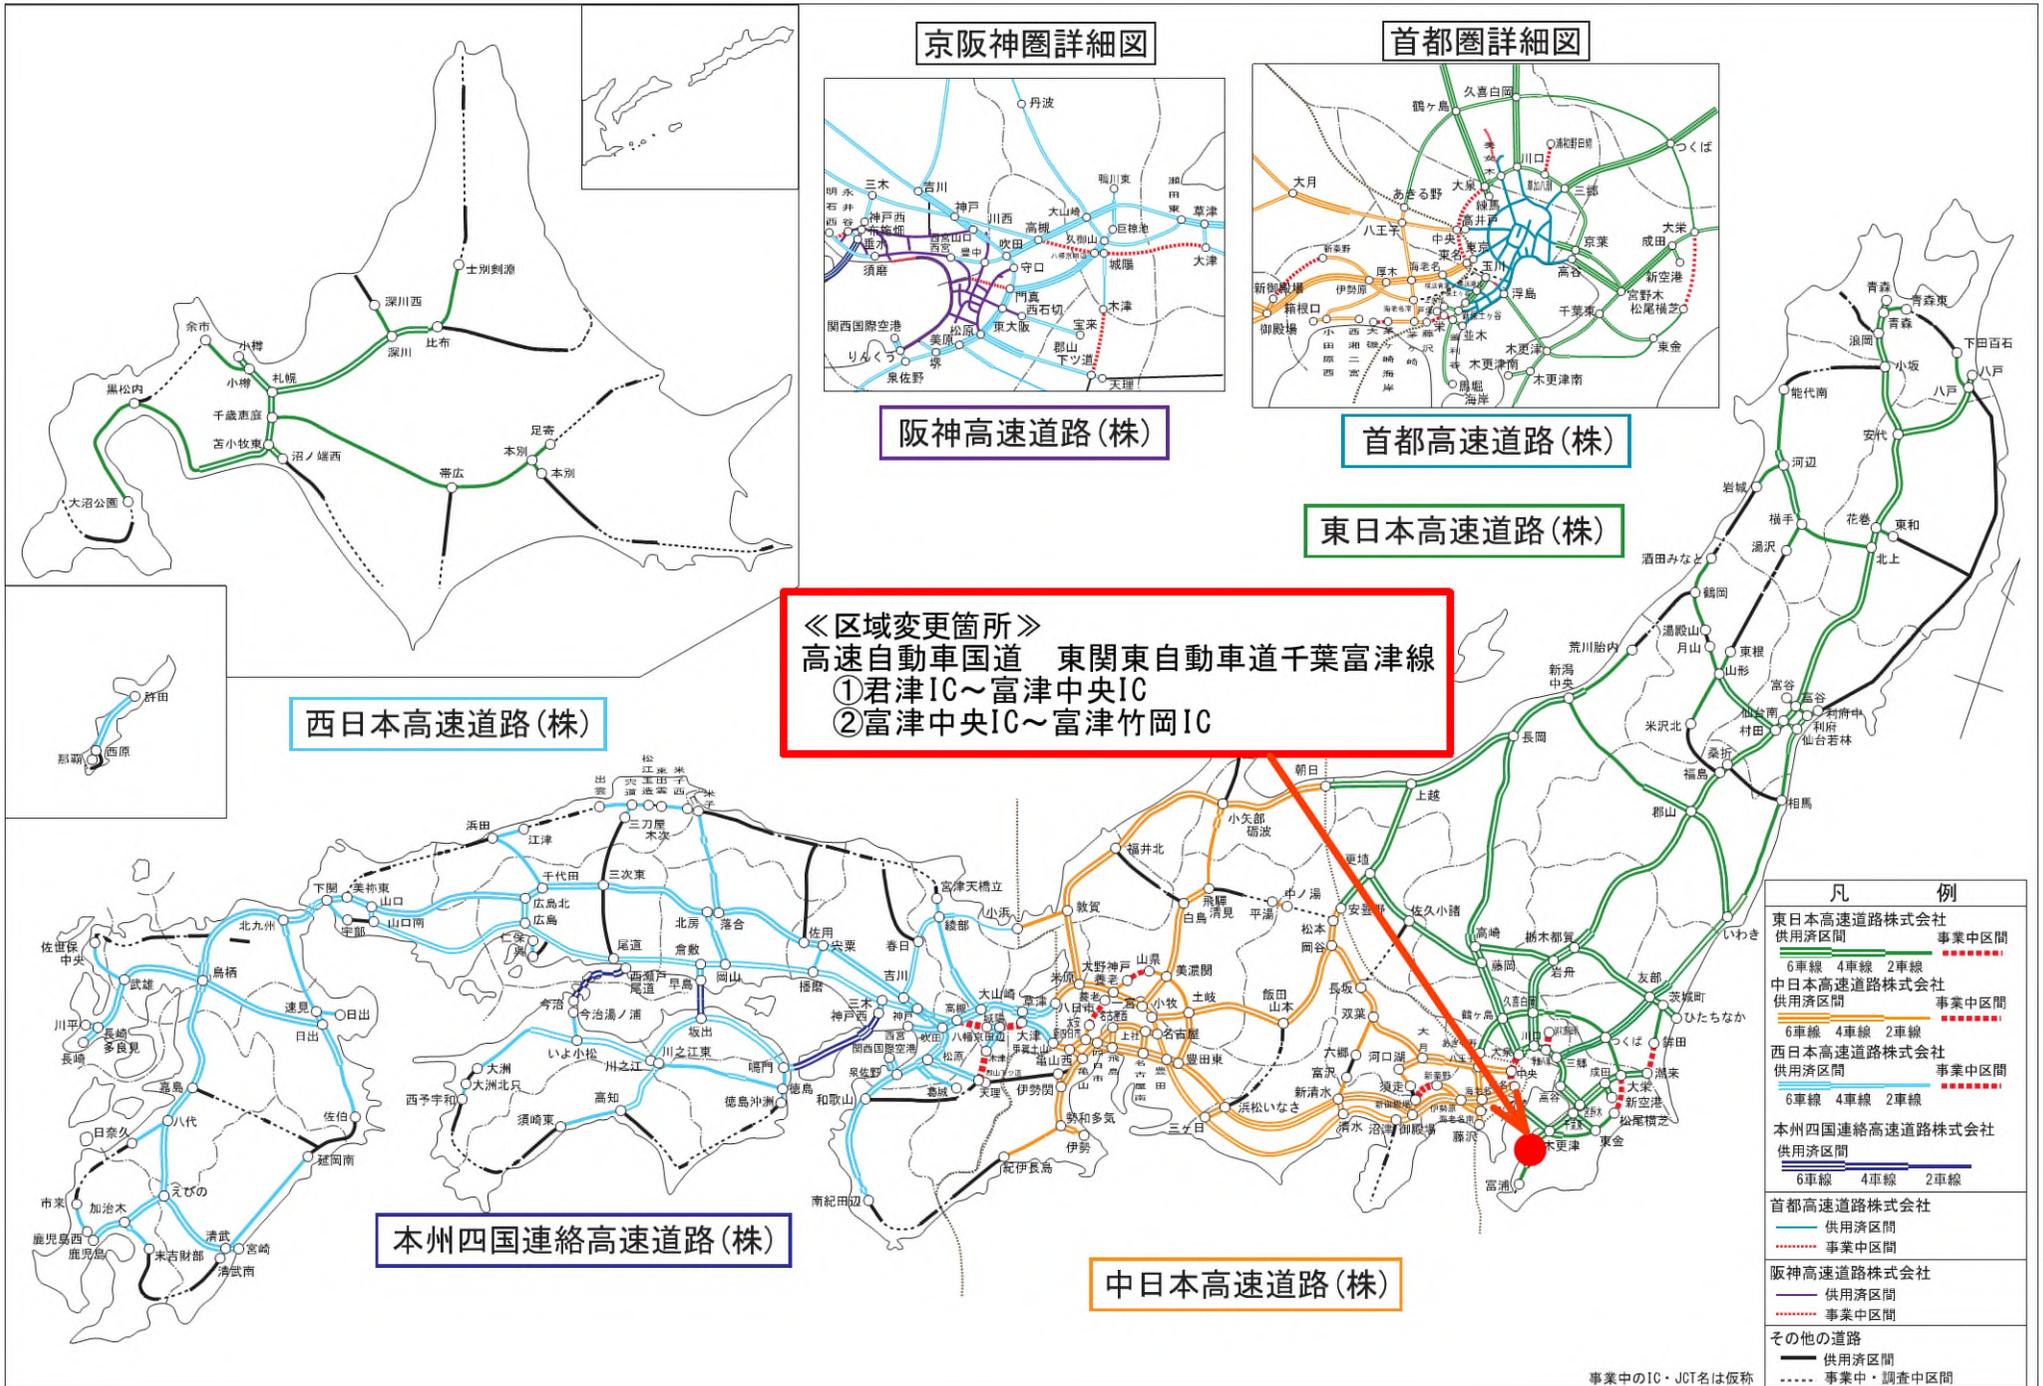


区域変更箇所
 高速自動車国道 東関東自動車道千葉富津線
 ①君津IC~富津中央IC
 ②富津中央IC~富津竹岡IC


凡 例	
東日本高速道路株式会社 供用済区間	事業中区間
中日本高速道路株式会社 供用済区間	事業中区間
西日本高速道路株式会社 供用済区間	事業中区間
本州四国連絡高速道路株式会社 供用済区間	事業中区間
首都高速道路株式会社 供用済区間	事業中区間
阪神高速道路株式会社 供用済区間	事業中区間
その他の道路	
供用済区間	事業中・調査中区間

事業中のIC・JCT名は仮称

地域図 館山自動車道

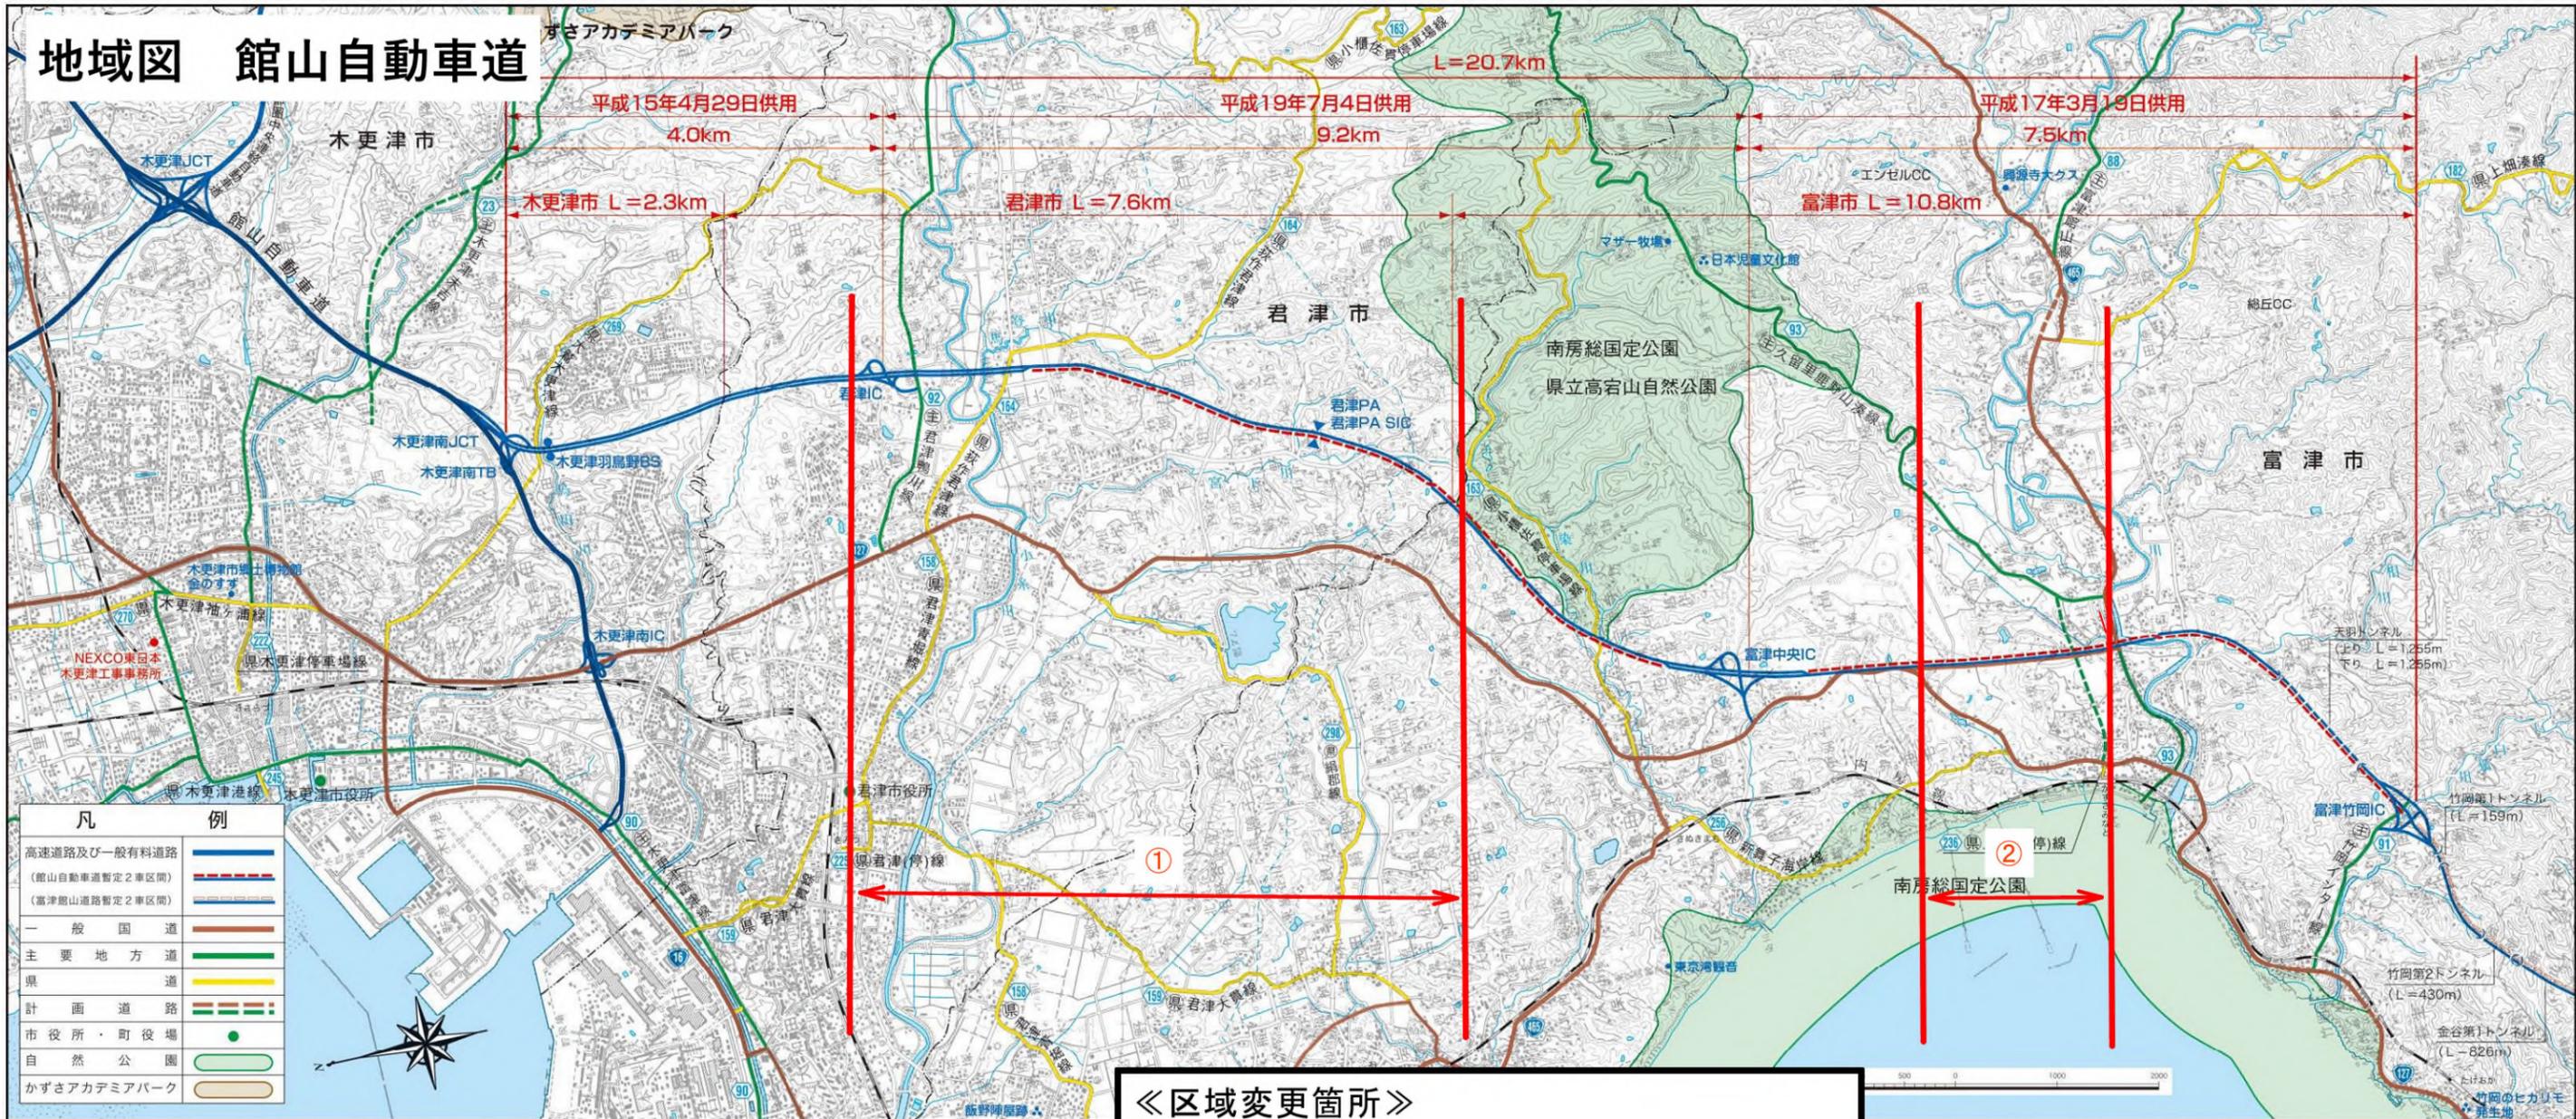

≪区域変更箇所≫
 高速自動車国道 東関東自動車道千葉富津線
 ①君津IC～富津中央IC
 ②富津中央IC～富津竹岡IC

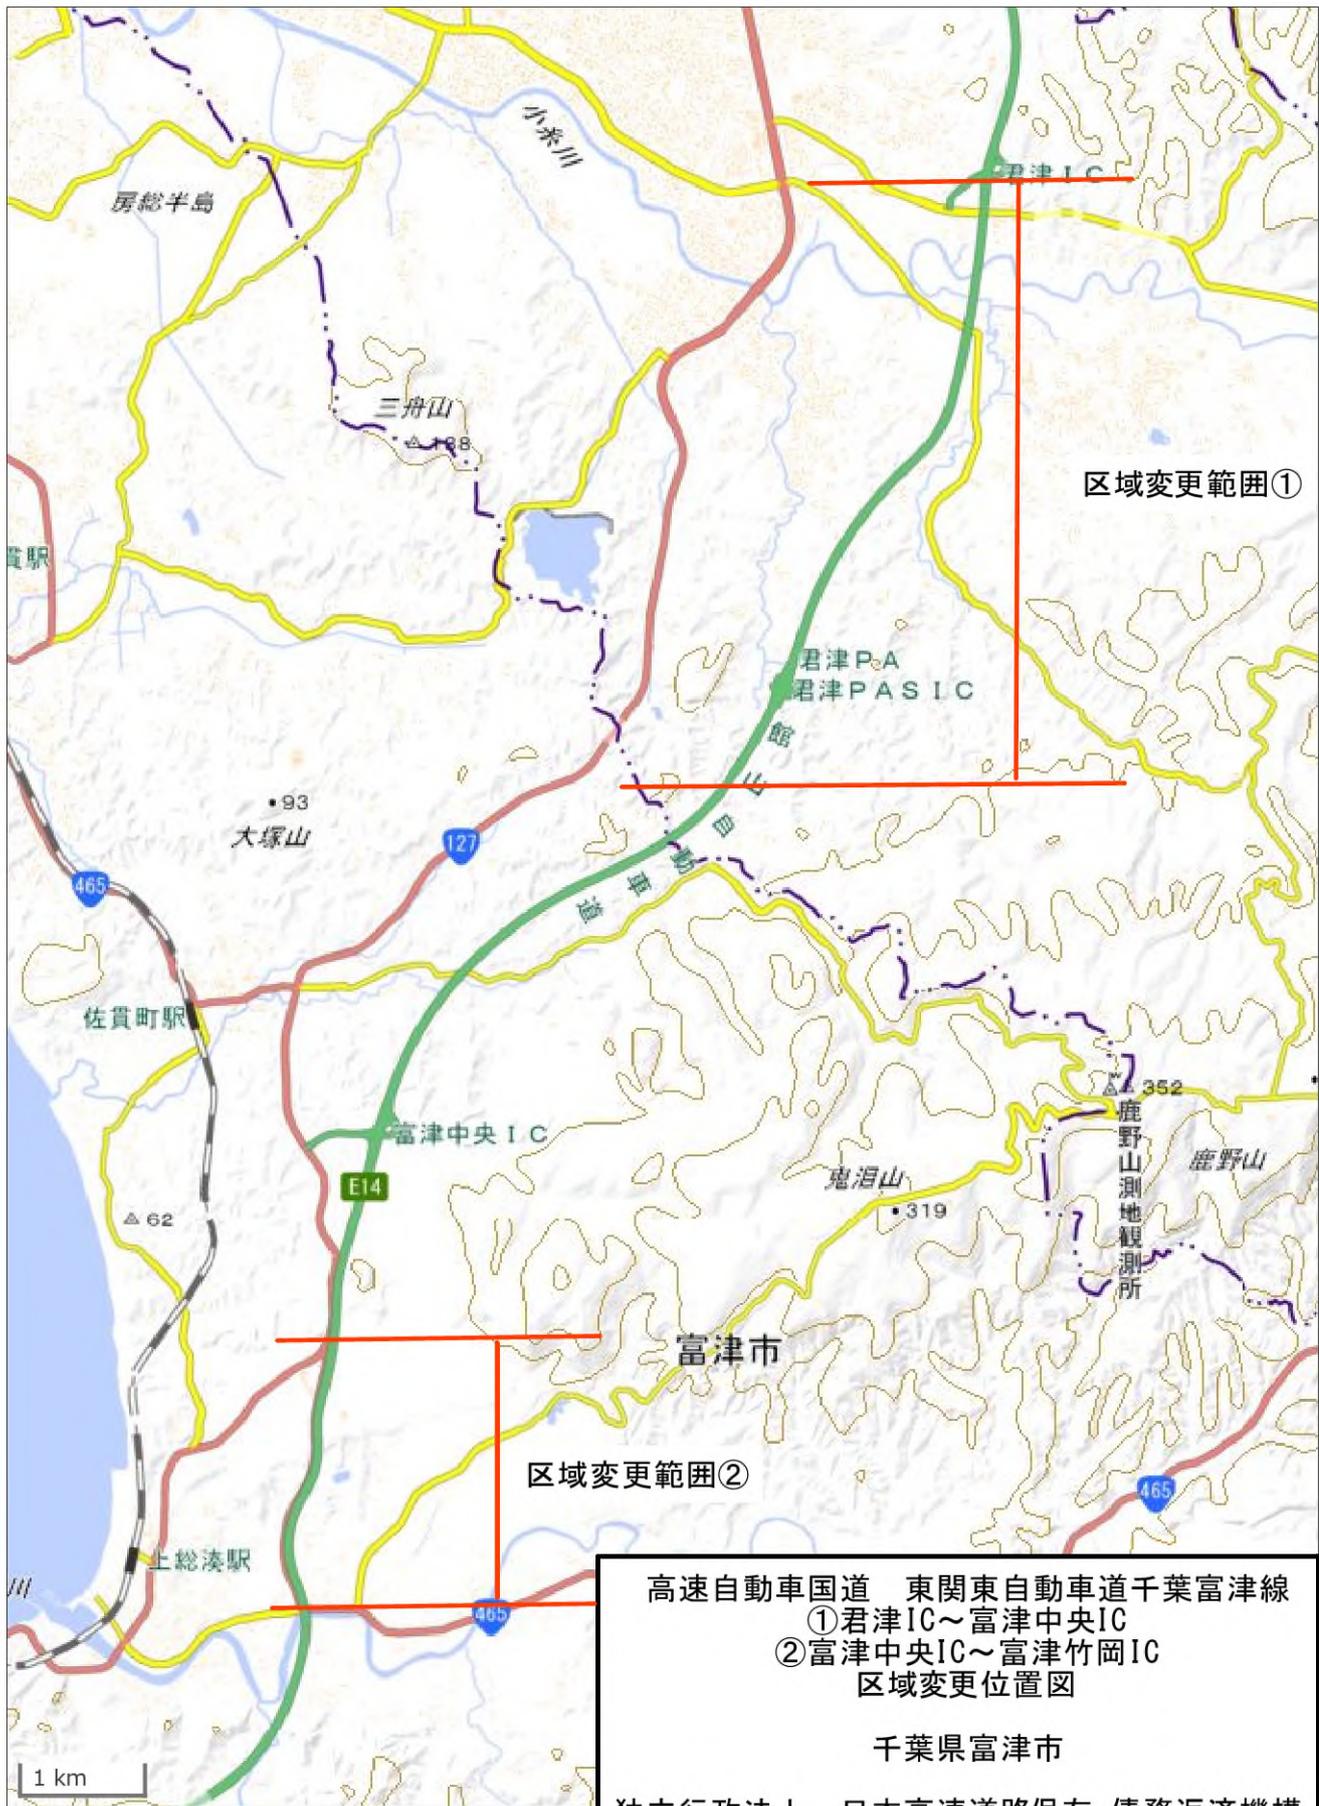

縮尺 1/50,000

起点
君津市三直字天王台一九〇番一
STA36+79


君津市
三直

STA 41+62
変更前最大幅員 265m
変更後最大幅員 250m

市道 三直、天王台線
幅員 6.00m 君津市

主要地方道 君津 鴨川線
幅員 10.30m 千葉県

区域変更延長 L=6,191m

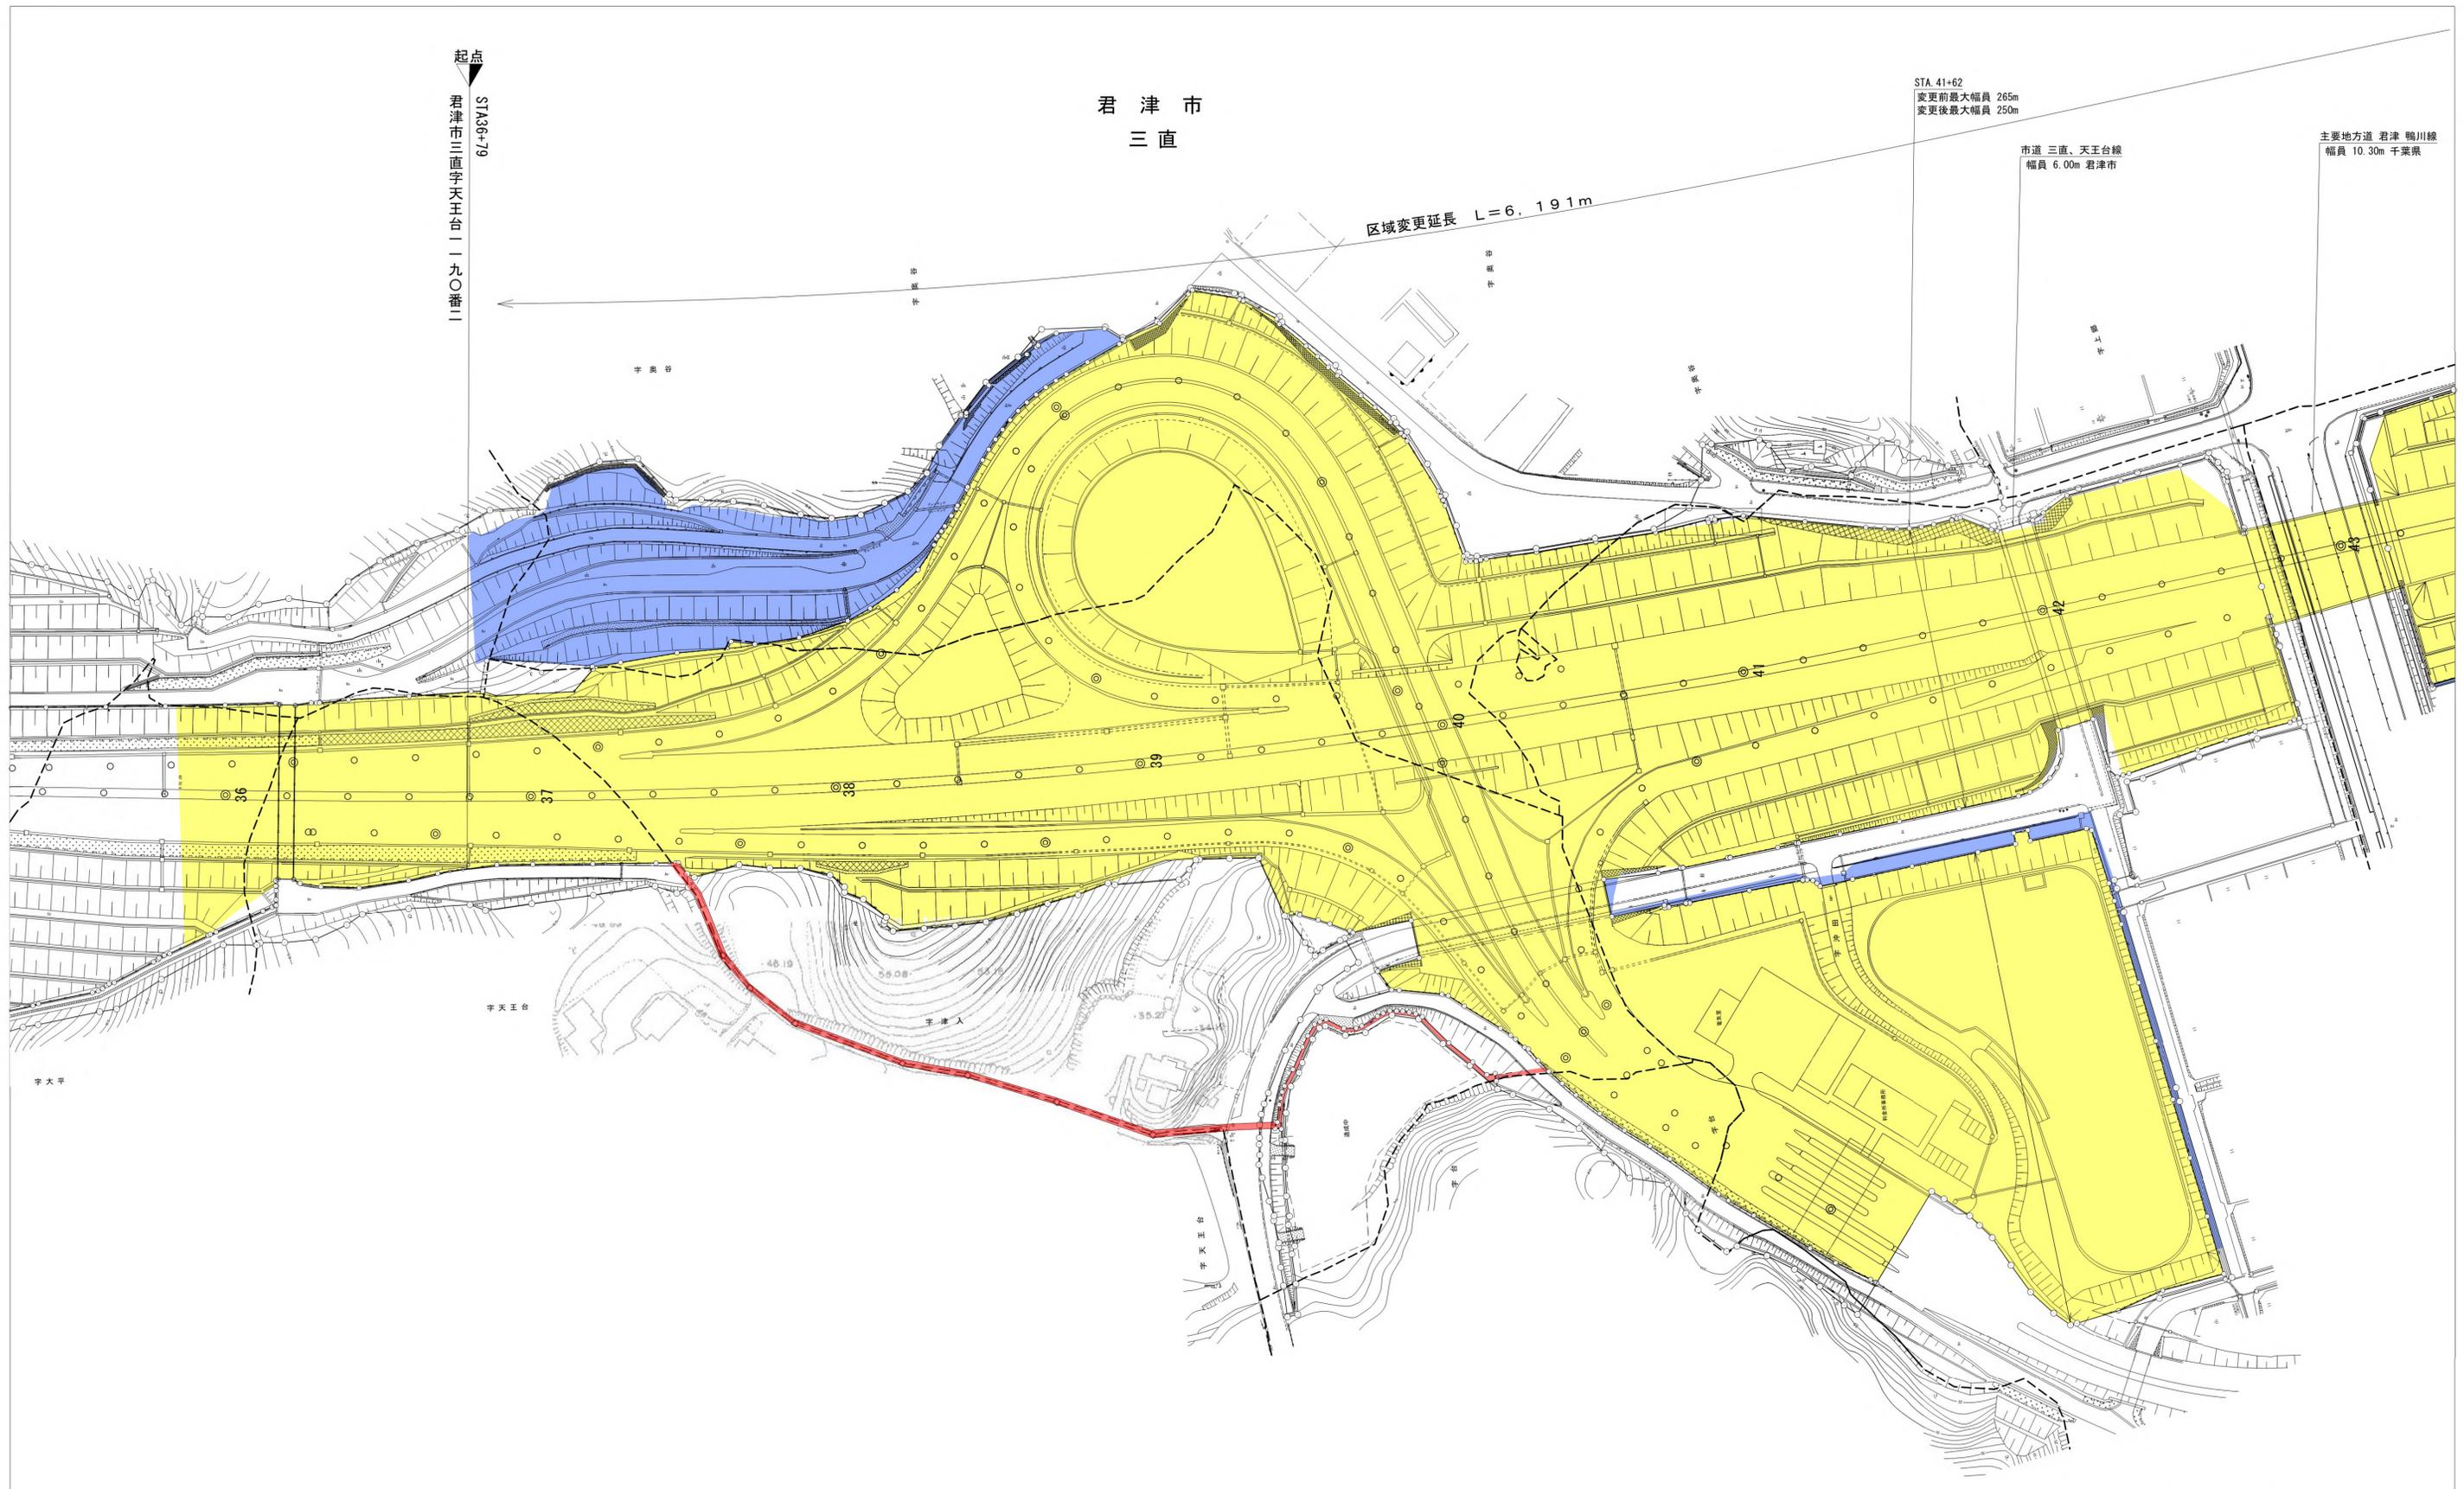

凡例

黄色	: 現区域
青色	: 区域減
赤色	: 区域増

東関東自動車道 千葉富津線			
君津IC~富津中央IC			
図面の種類	区域変更図		
縮尺	1:1000	図面番号	1/9
作成者	東日本高速道路株式会社 関東支社 東京湾アクアライン管理事務所		
独立行政法人 日本高速道路保有・債務返済機構			

君津市
三直

君津市
中島

区域変更延長 L=6,191m

馬登川橋 L=30.80

市道 六手、久保田線
幅員 5.00m 君津市


小糸川橋 L=120.00

STA. 47+60
変更前最小幅員 23m
変更後最小幅員 23m

二級河川 小糸川
千葉県

市道 三直、中郷線線
幅員 4.00m 君津市

主要地方道 君津 鴨川線
幅員 10.30m 千葉県

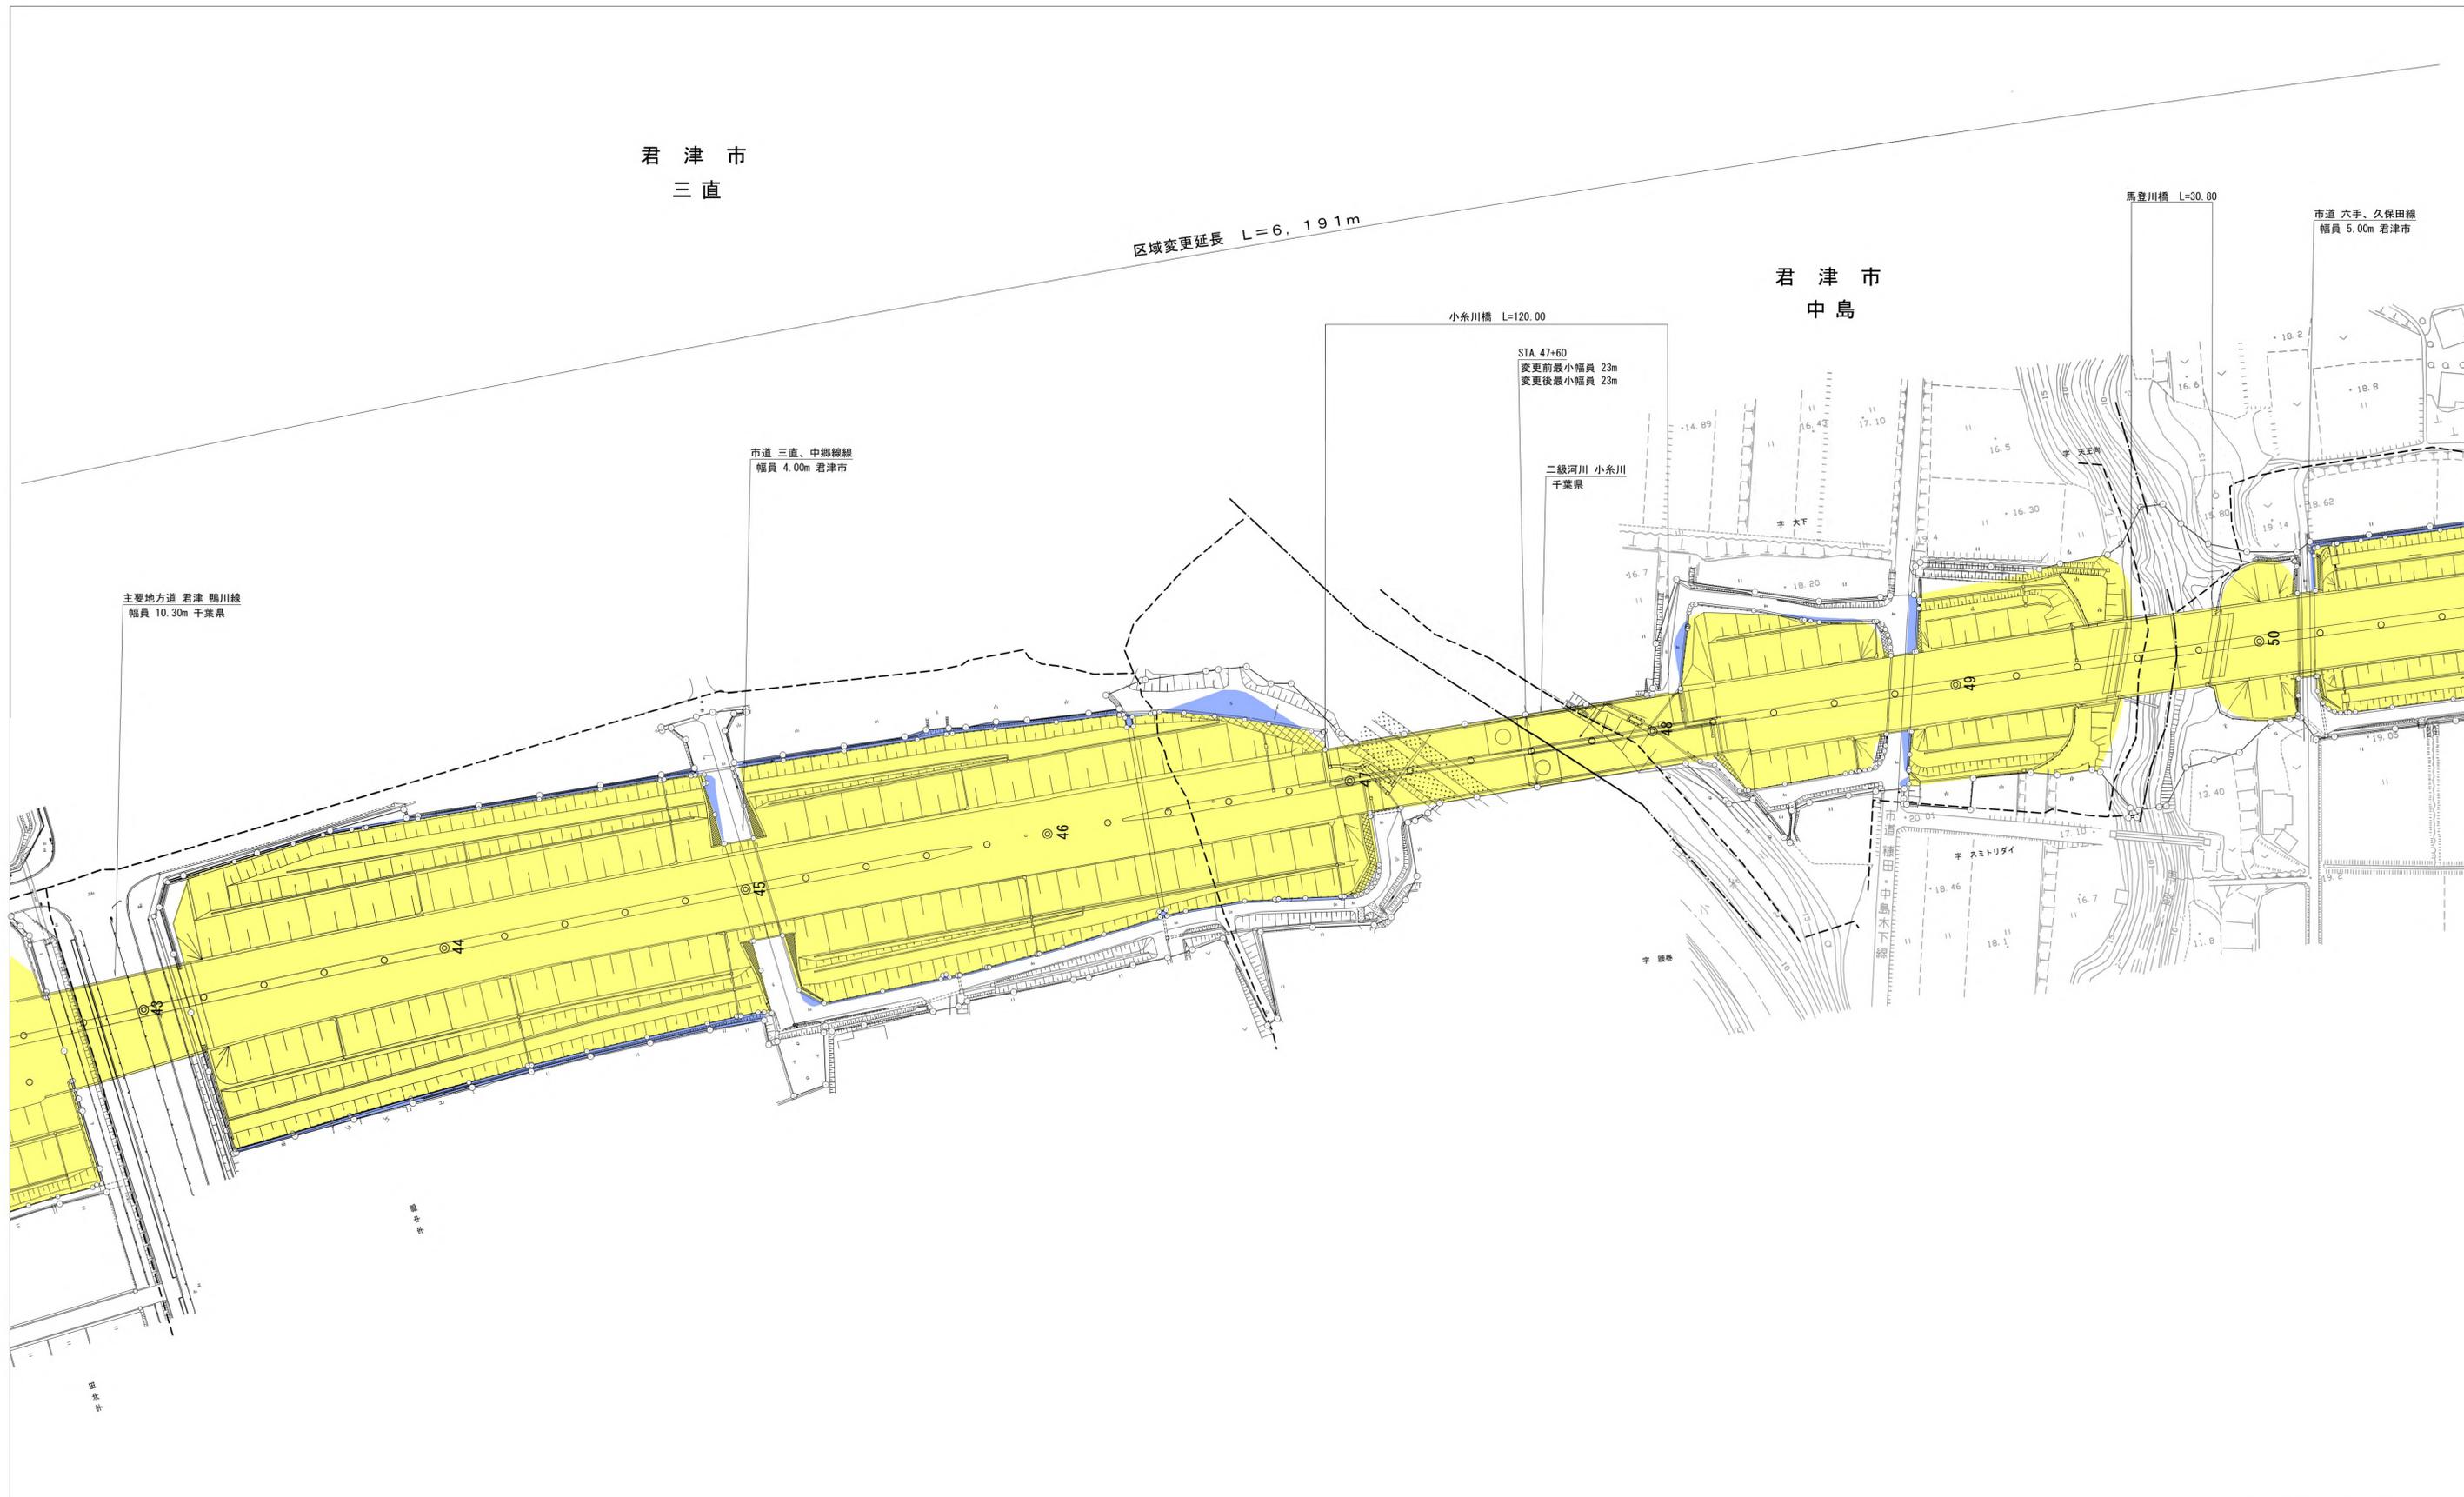


凡例

	: 現区域
	: 区域減
	: 区域増

東関東自動車道 千葉富津線			
君津IC~富津中央IC			
図面の種類	区域変更図		
縮尺	1:1000	図面番号	2/9
作成者	東日本高速道路株式会社 関東支社 東京湾アクアライン管理事務所		
独立行政法人 日本高速道路保有・債務返済機構			

区域変更延長 L=6,191m

君津市
六手

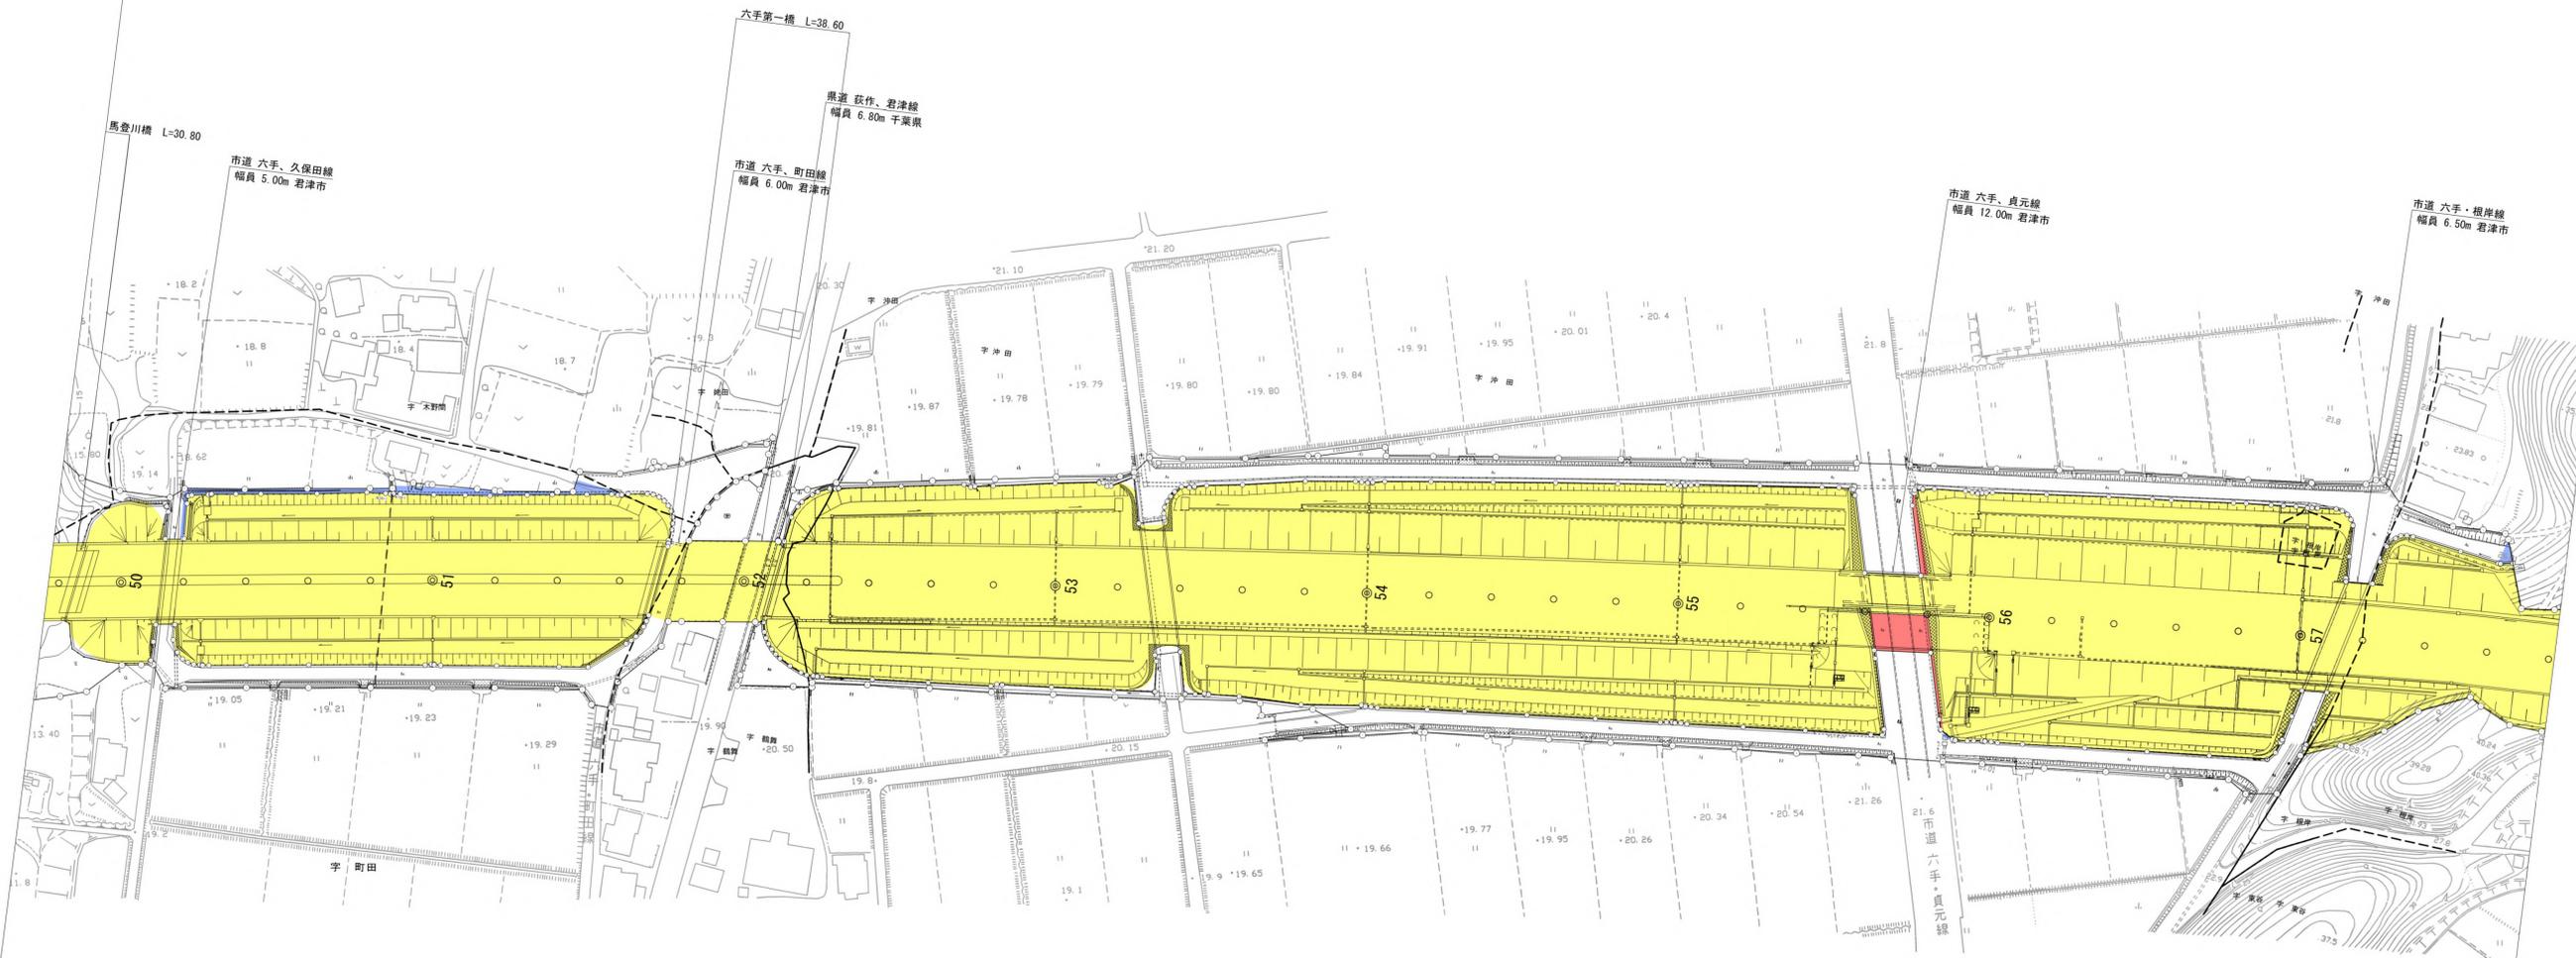

凡例

- : 現区域
- : 区域減
- : 区域増


東関東自動車道 千葉富津線	
君津IC~富津中央IC	
図面の種類	区域変更図
縮尺	1:1000
図面番号	3/9
作成者	東日本高速道路株式会社 関東支社 東京湾アクアライン管理事務所
独立行政法人 日本高速道路保有・債務返済機構	

市道 六手・根岸線
幅員 6.50m 君津市

君津市 六手

区域変更延長 L=6,191m

市道 六手・鹿島台線
幅員 5.00m 君津市

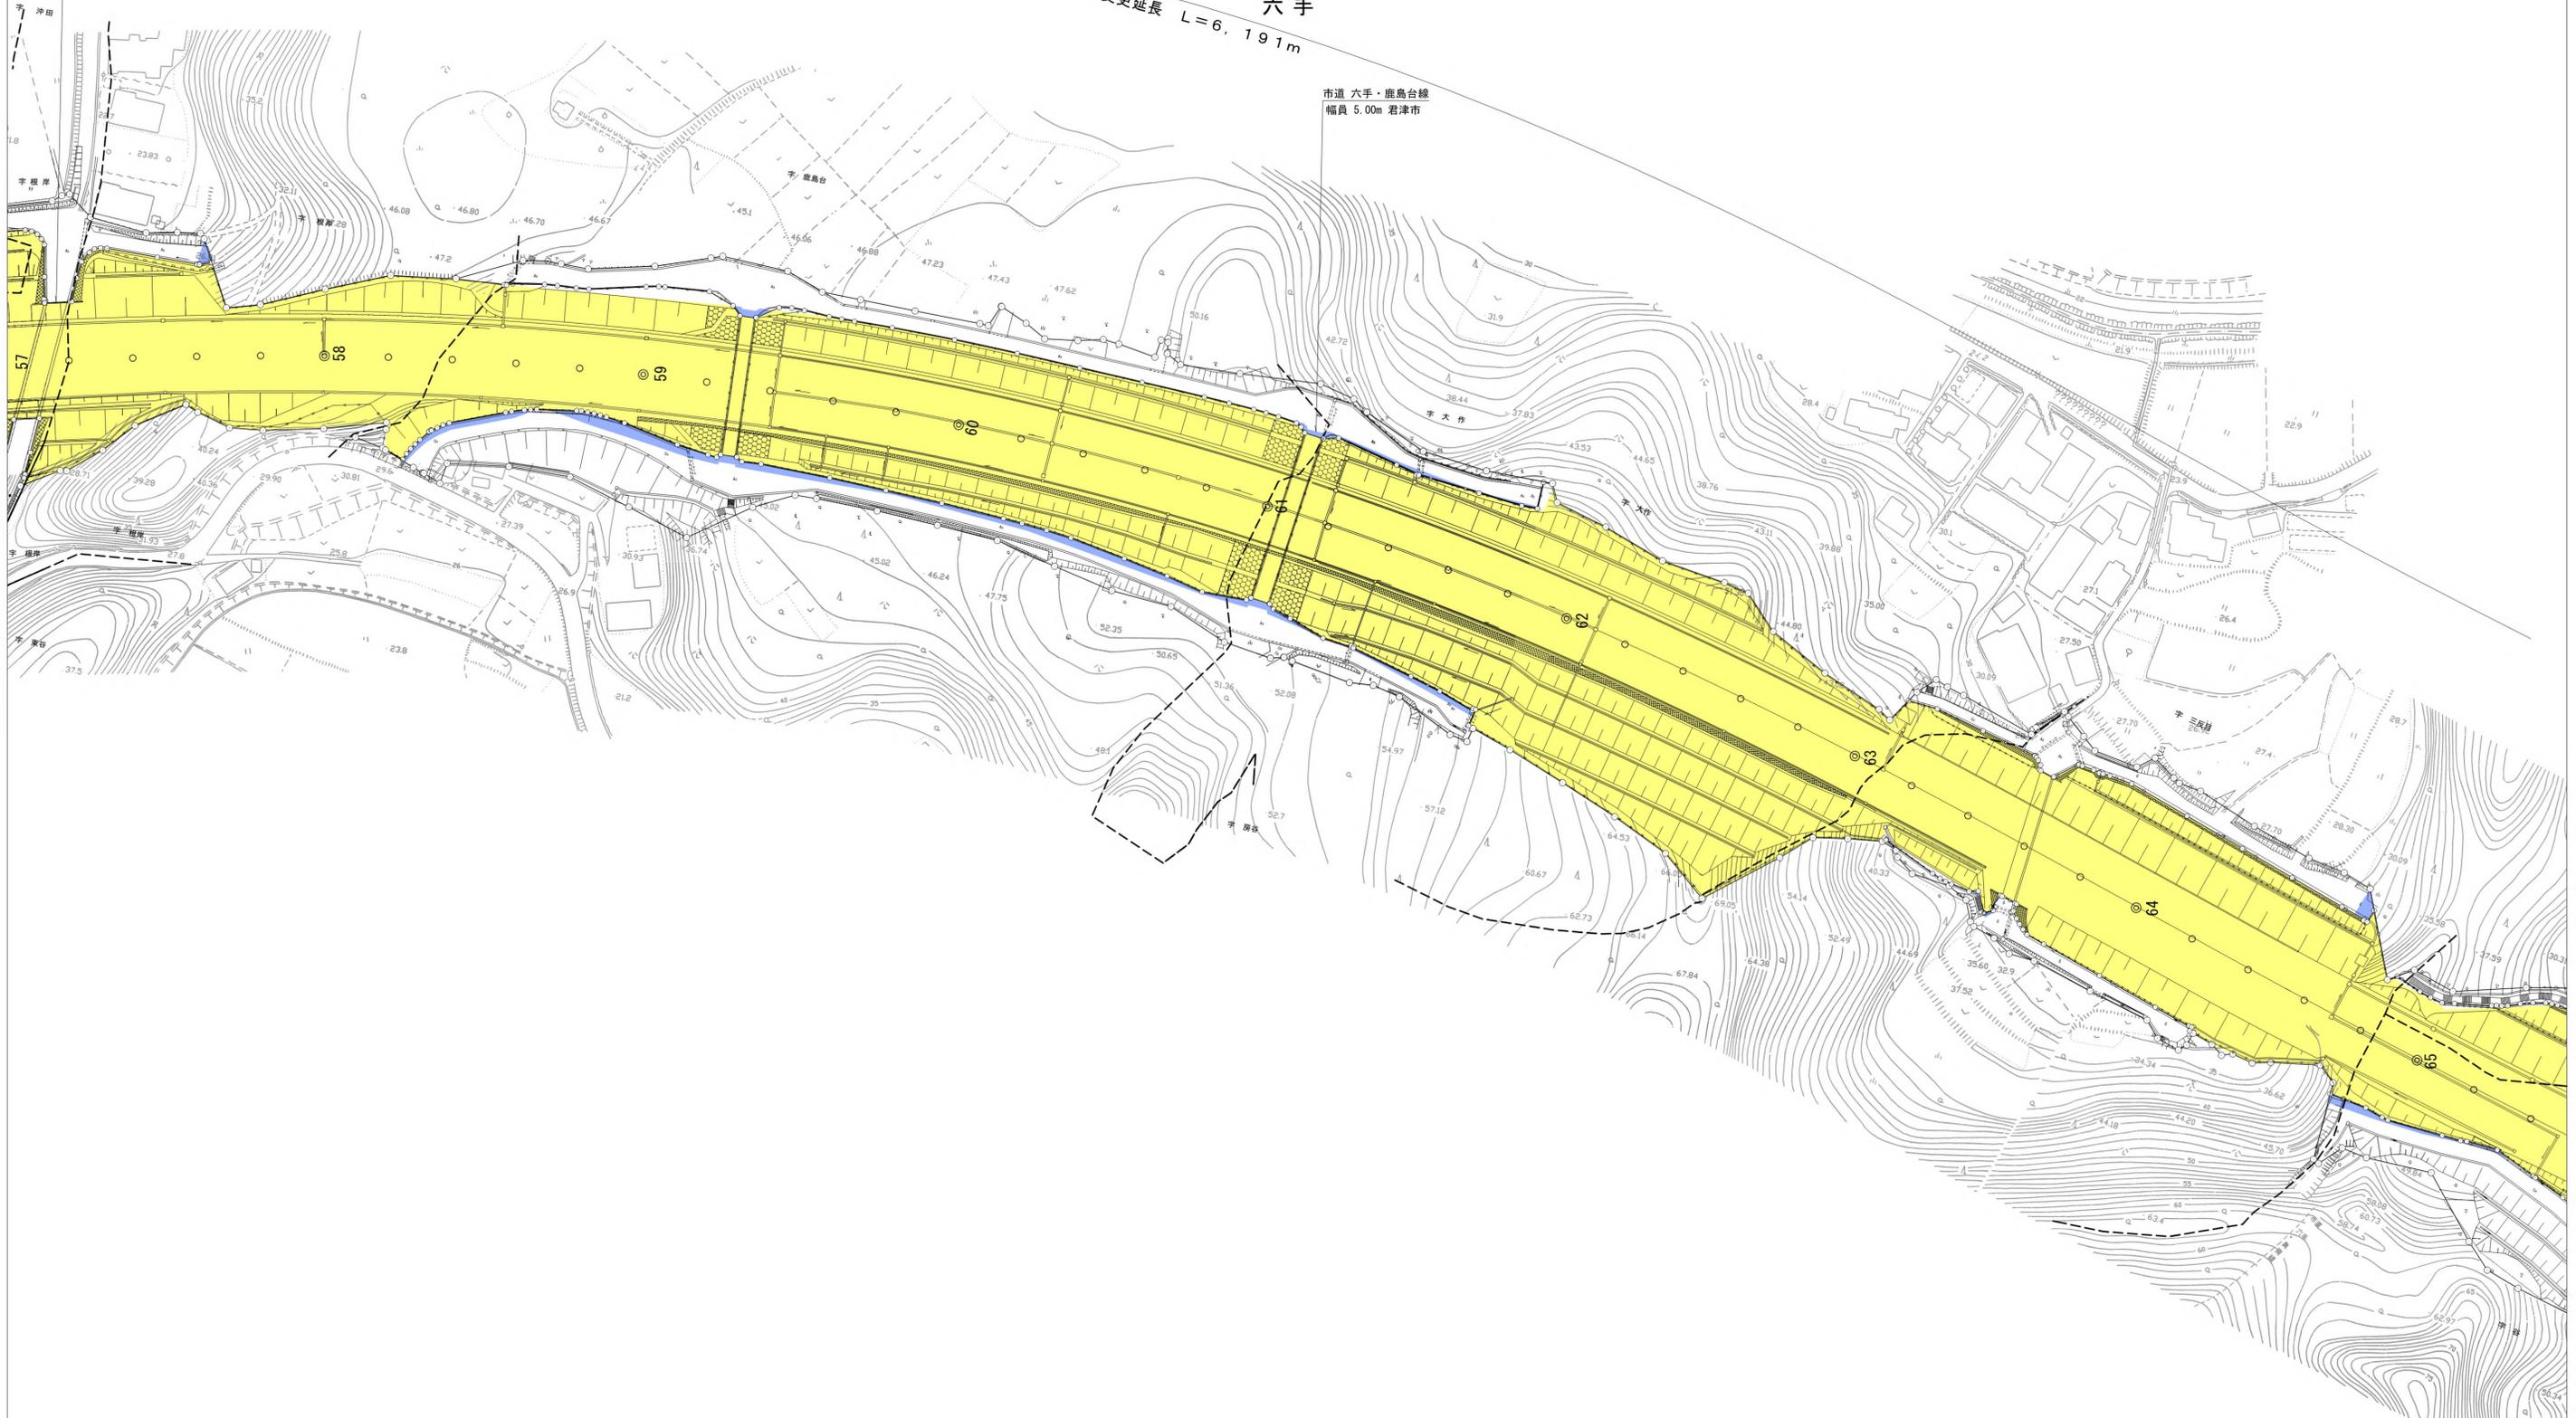

凡例

- : 現区域
- : 区域減
- : 区域増

東関東自動車道 千葉富津線			
君津IC～富津中央IC			
図面の種類	区域変更図		
縮尺	1:1000	図面番号	4/9
作成者	東日本高速道路株式会社 関東支社 東京湾アクアライン管理事務所		
独立行政法人 日本高速道路保有・償還返済機構			

区域変更延長 L=6,191m

君津市
六手


君津市
皿引

君津市
大山野

市道 大山野・山田谷線
幅員 5.00m 君津市

市道 六手・宮下学校線
幅員 5.00m 君津市

市道 皿引・宮下線
幅員 6.00m 君津市

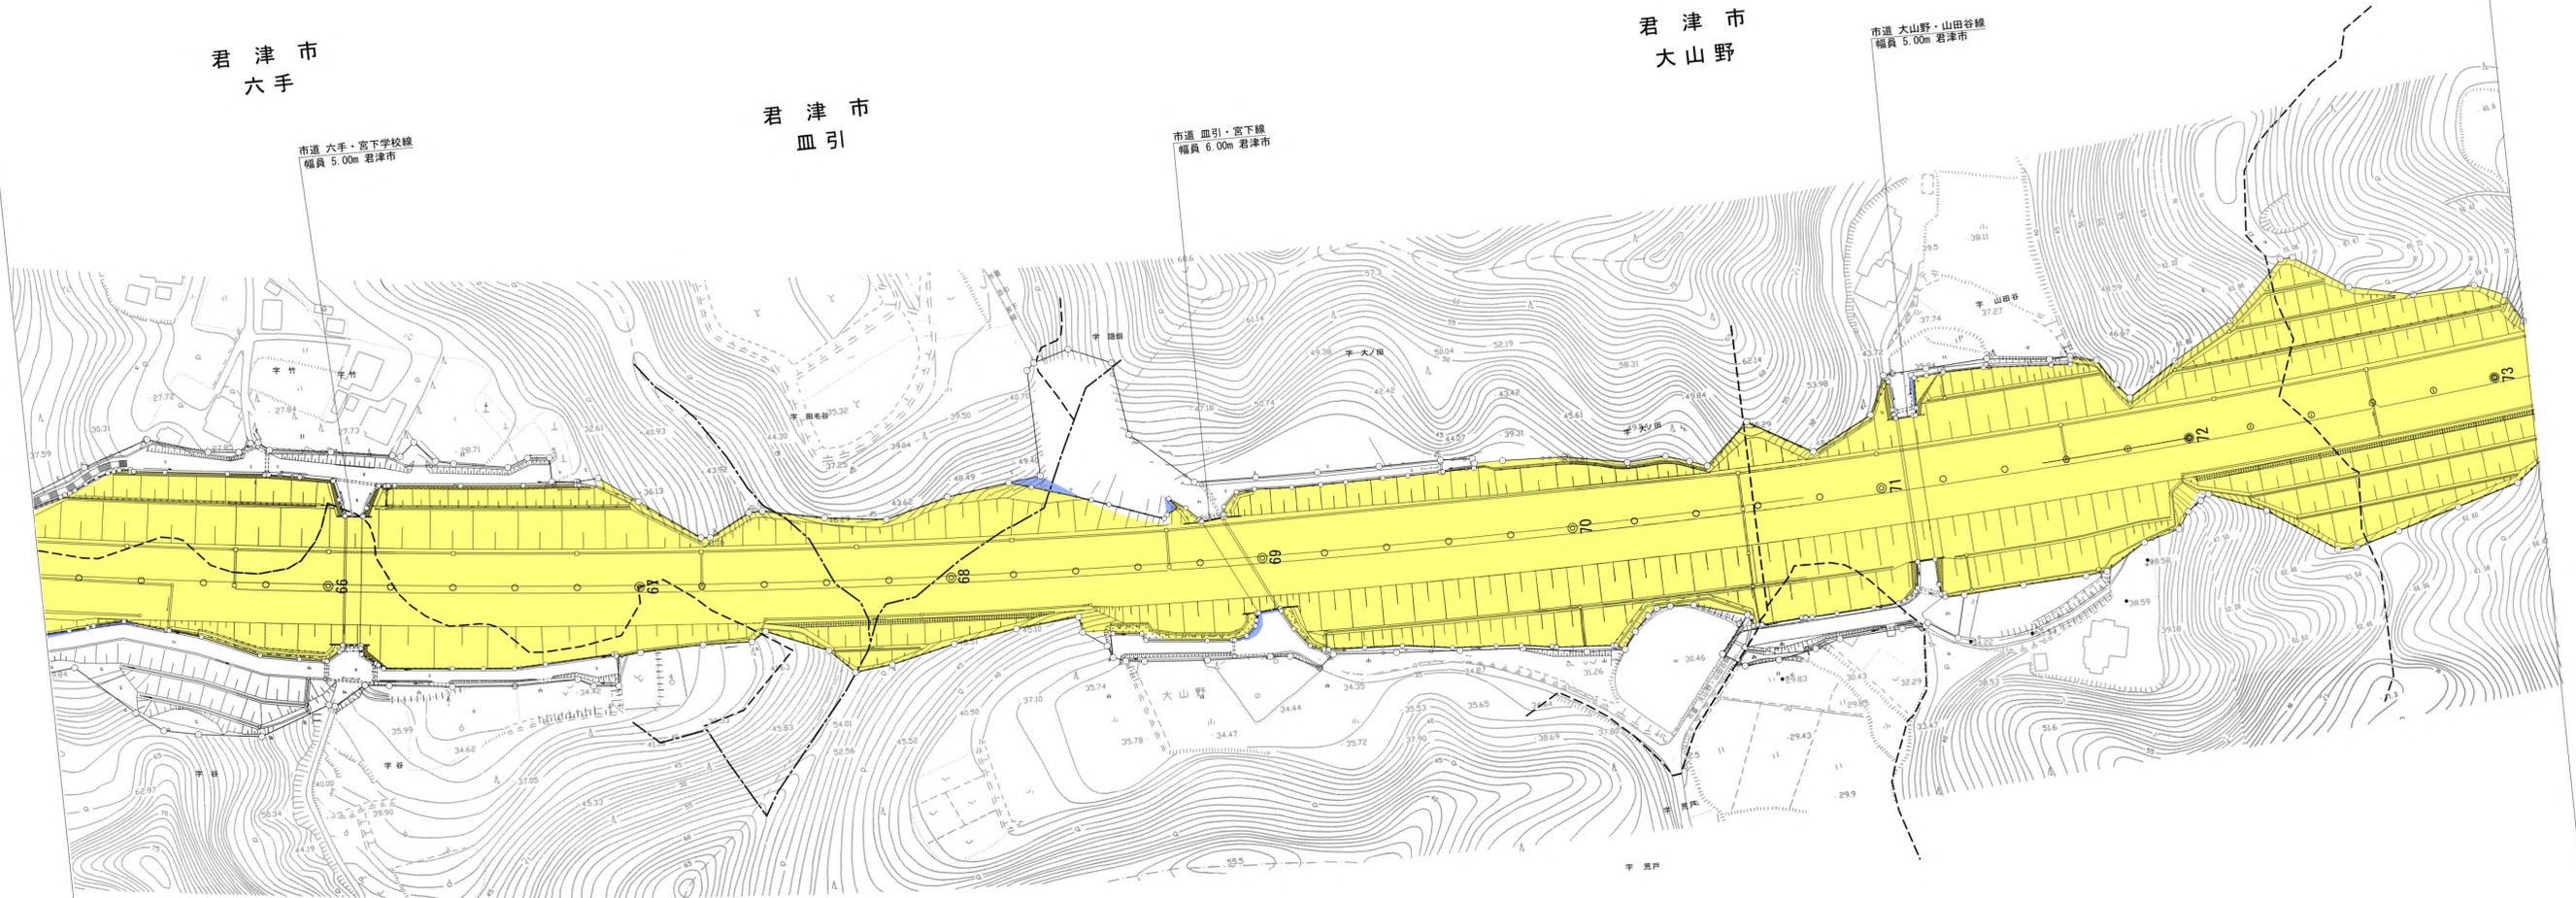


区域変更延長 L=6,191m

君津市
大山野

市道 8号環線
幅員 9.50m 君津市

市道 大山野・千手房線
幅員 5.00m 君津市

市道 大山野・若祭線
幅員 5.00m 君津市

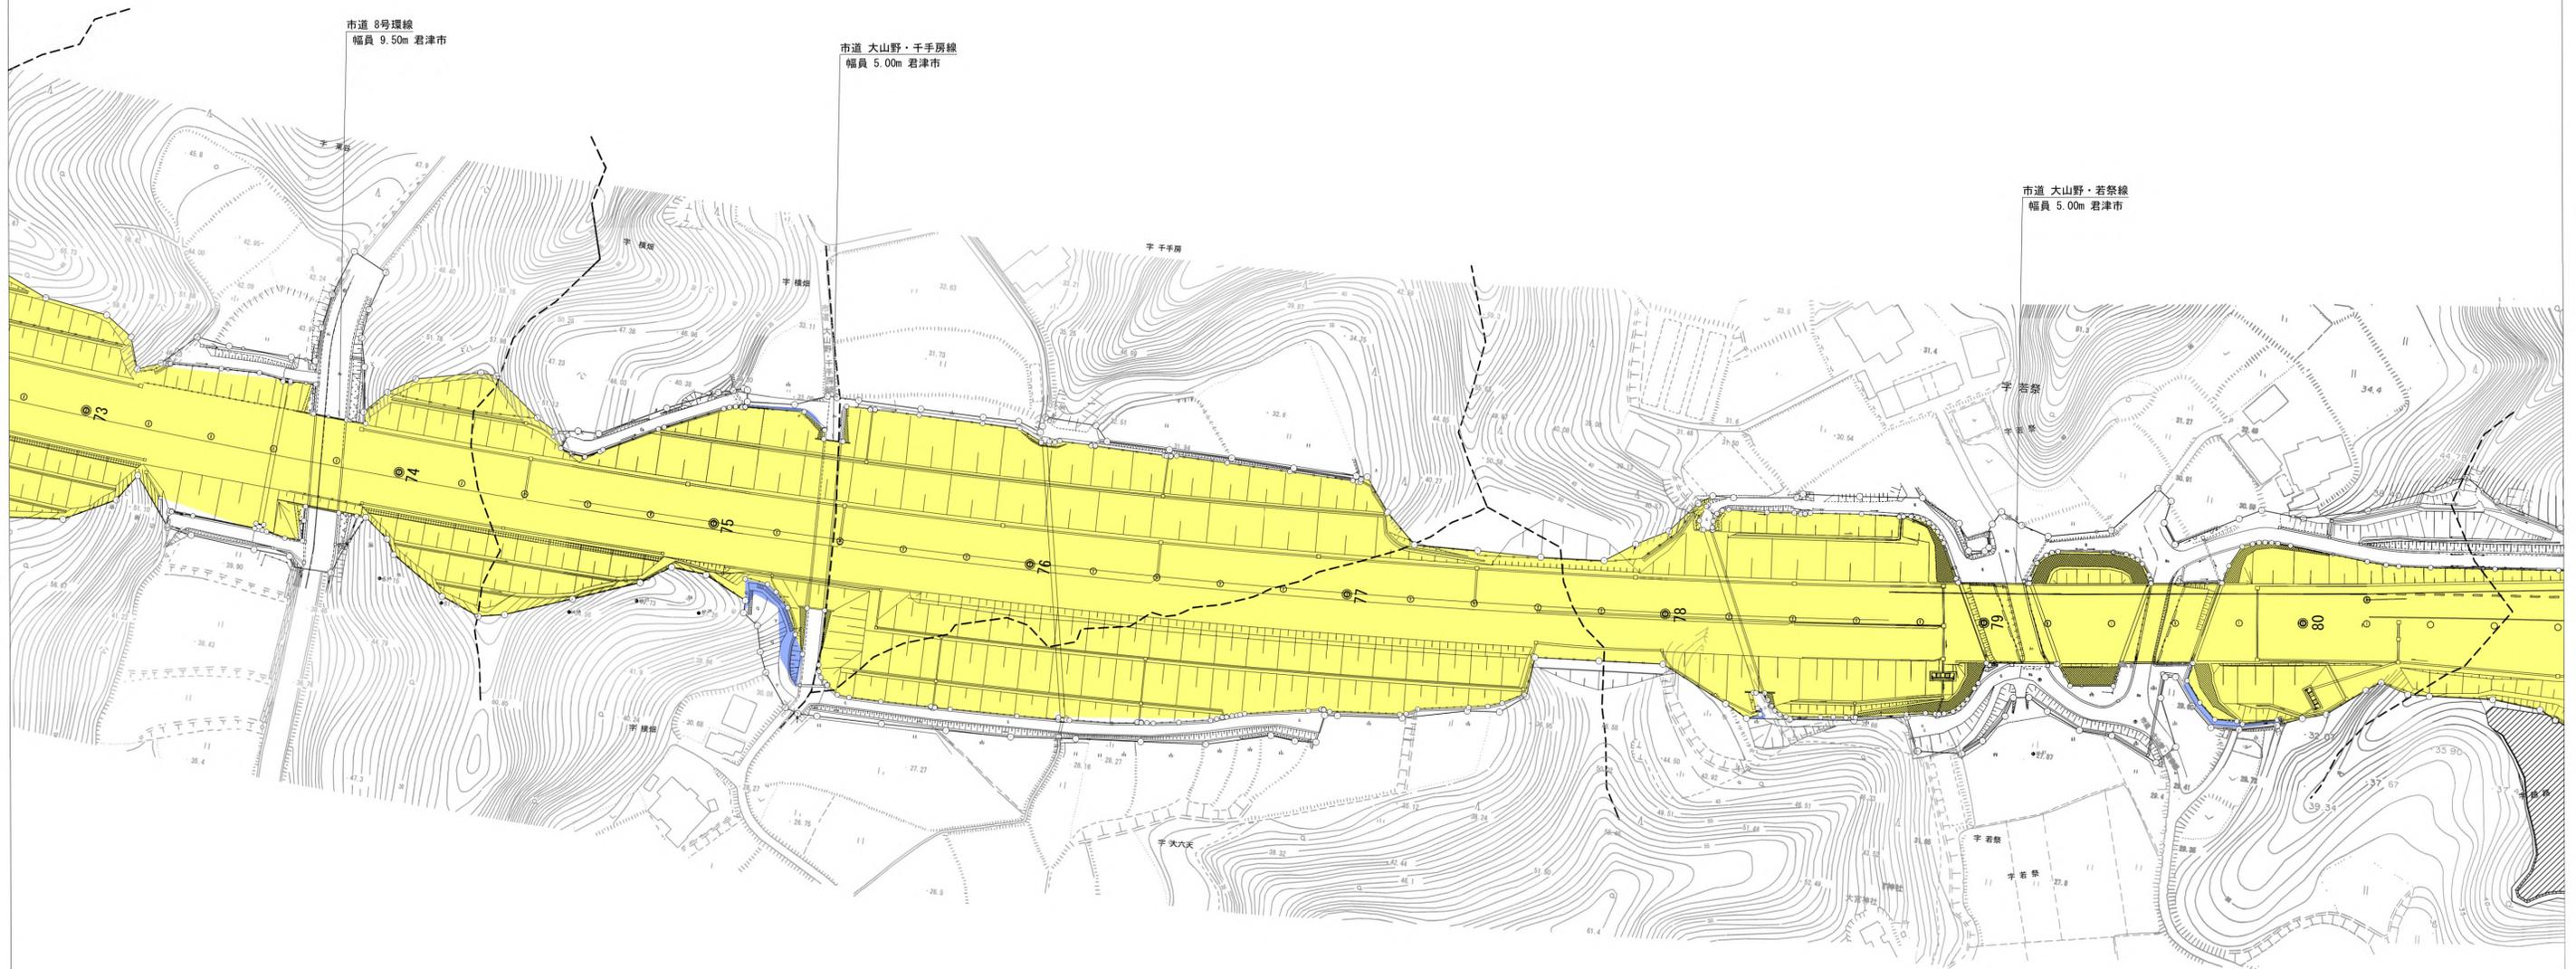

凡例

- 黄色 : 現区域
- 青色 : 区域減
- 赤色 : 区域増

東関東自動車道 千葉富津線			
君津IC~富津中央IC			
図面の種類	区域変更図		
縮尺	1:1000	図面番号	6/9
作成者	東日本高速道路株式会社 関東支社 東京湾アクアライン管理事務所		
独立行政法人 日本高速道路保有・債務返済機構			


区域変更延長 L=6,191m

君津市
大山野

君津市
山高原

大山野川橋 L=45.04

市道 大山野・奥谷線
幅員 6.50m 君津市

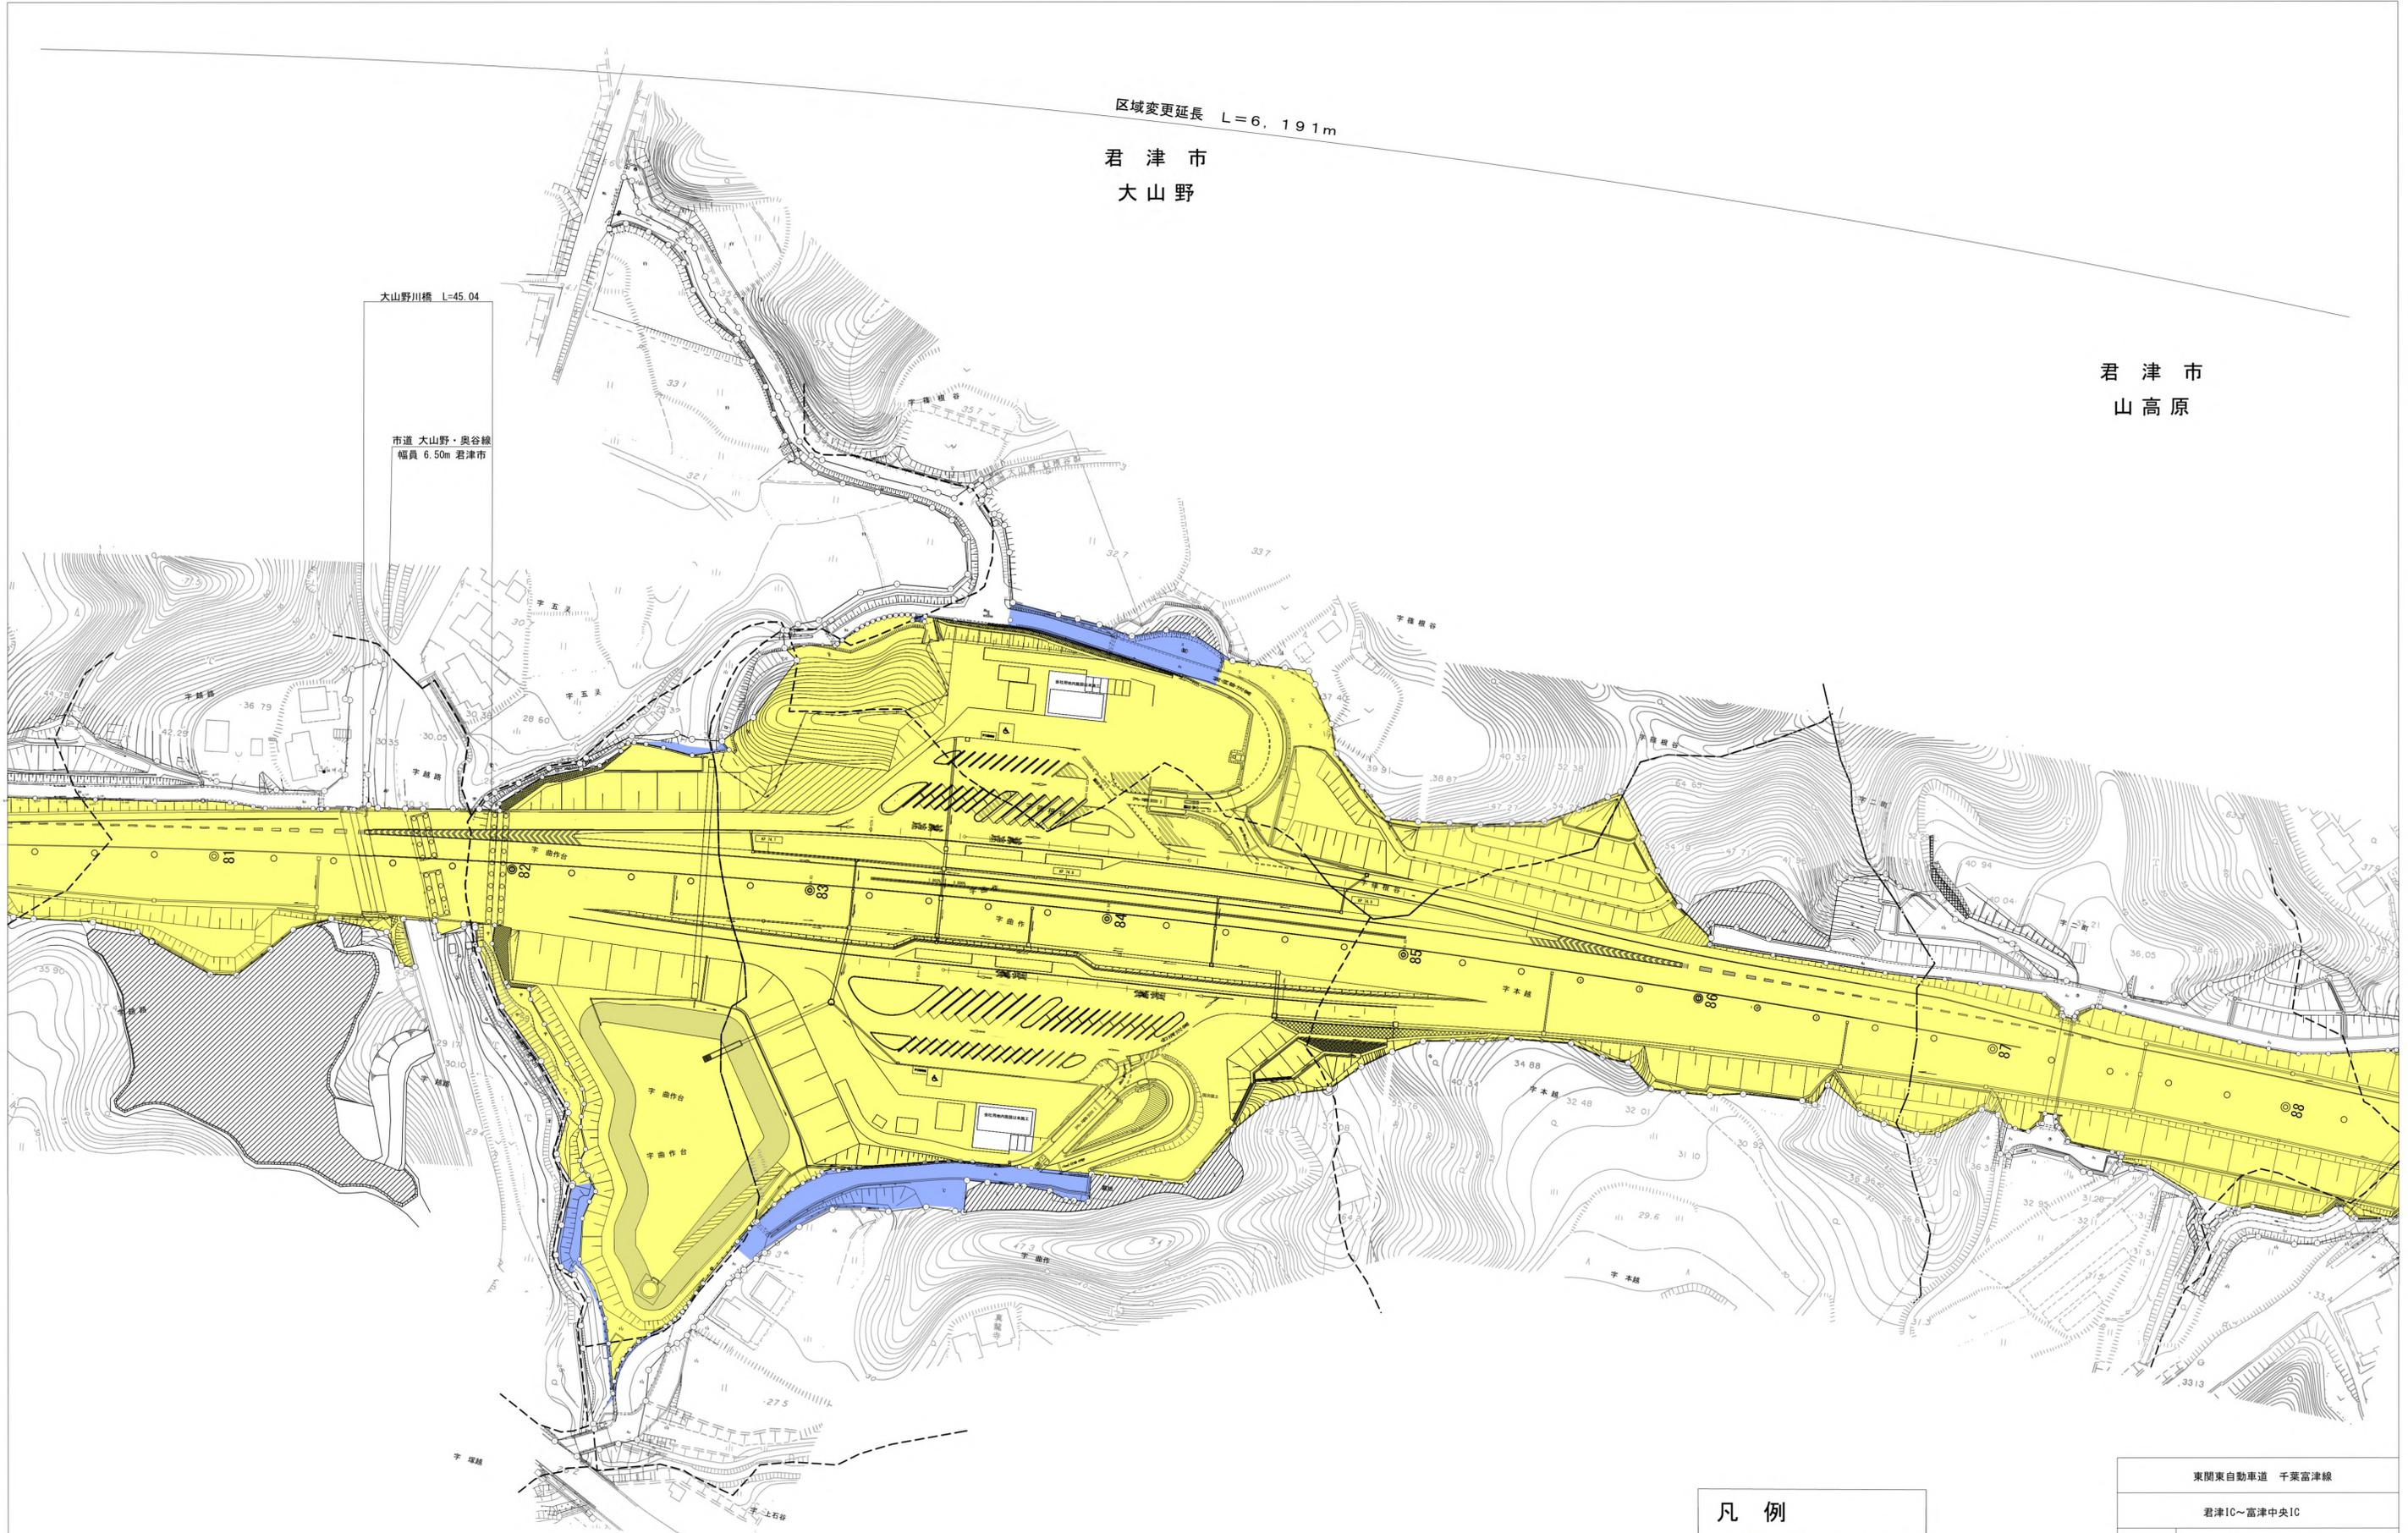

凡例


- : 現区域
- : 区域減
- : 区域増

東関東自動車道 千葉富津線	
君津IC～富津中央IC	
図面の種類	区域変更図
縮尺	1:1000 図面番号 7/9
作成者	東日本高速道路株式会社 関東支社 東京湾アクアライン管理事務所
独立行政法人 日本高速道路保有・債務返済機構	

君津市
山高原

君津市
作木

市道 4号幹線
幅員 10.50m 君津市

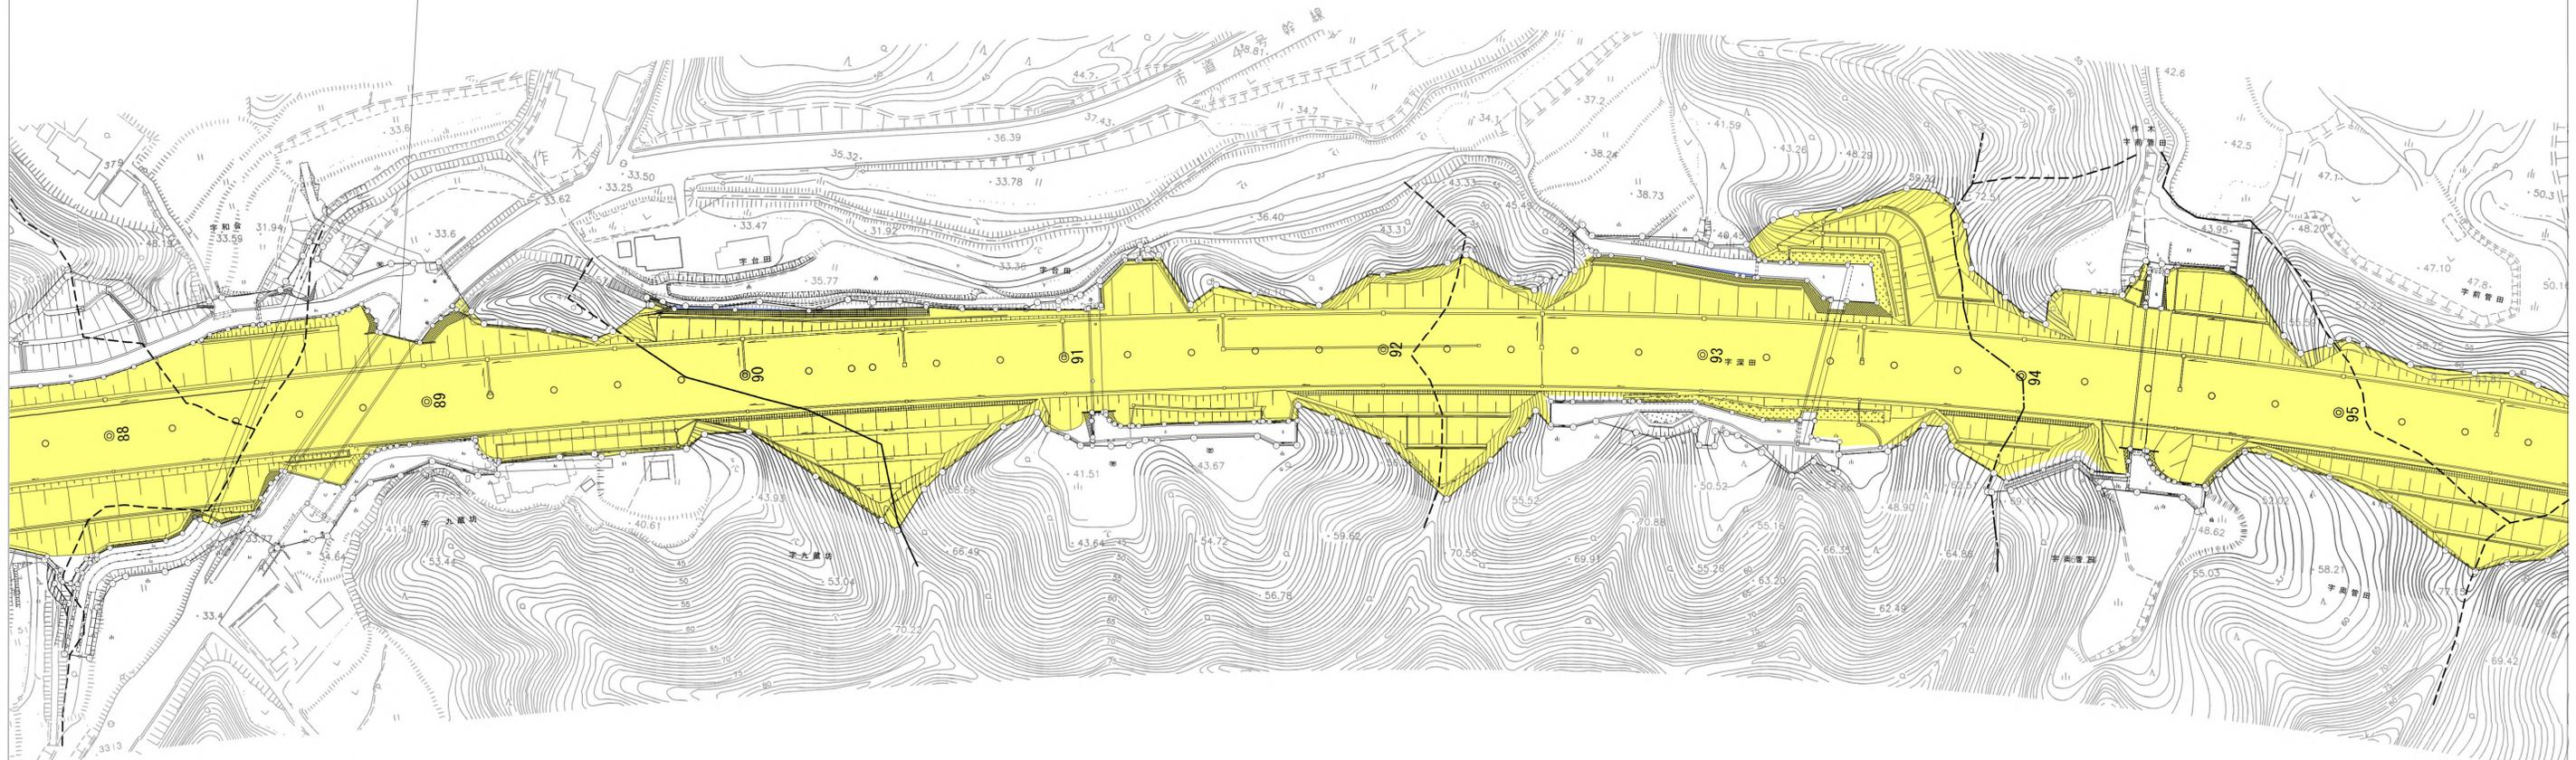

凡例

- : 現区域
- : 区域減
- : 区域増


東関東自動車道 千葉富津線			
君津IC~富津中央IC			
図面の種類	区域変更図		
縮尺	1:1000	図面番号	8/9
作成者	東日本高速道路株式会社 関東支社 東京湾アクアライン管理事務所		
独立行政法人 日本高速道路保有・債務返済機構			

君津市
作木

区域変更延長 L=6,191m

終点
STA98+70
同市作木字中油田二五四番五

富津市
宝蔵寺
字矢道

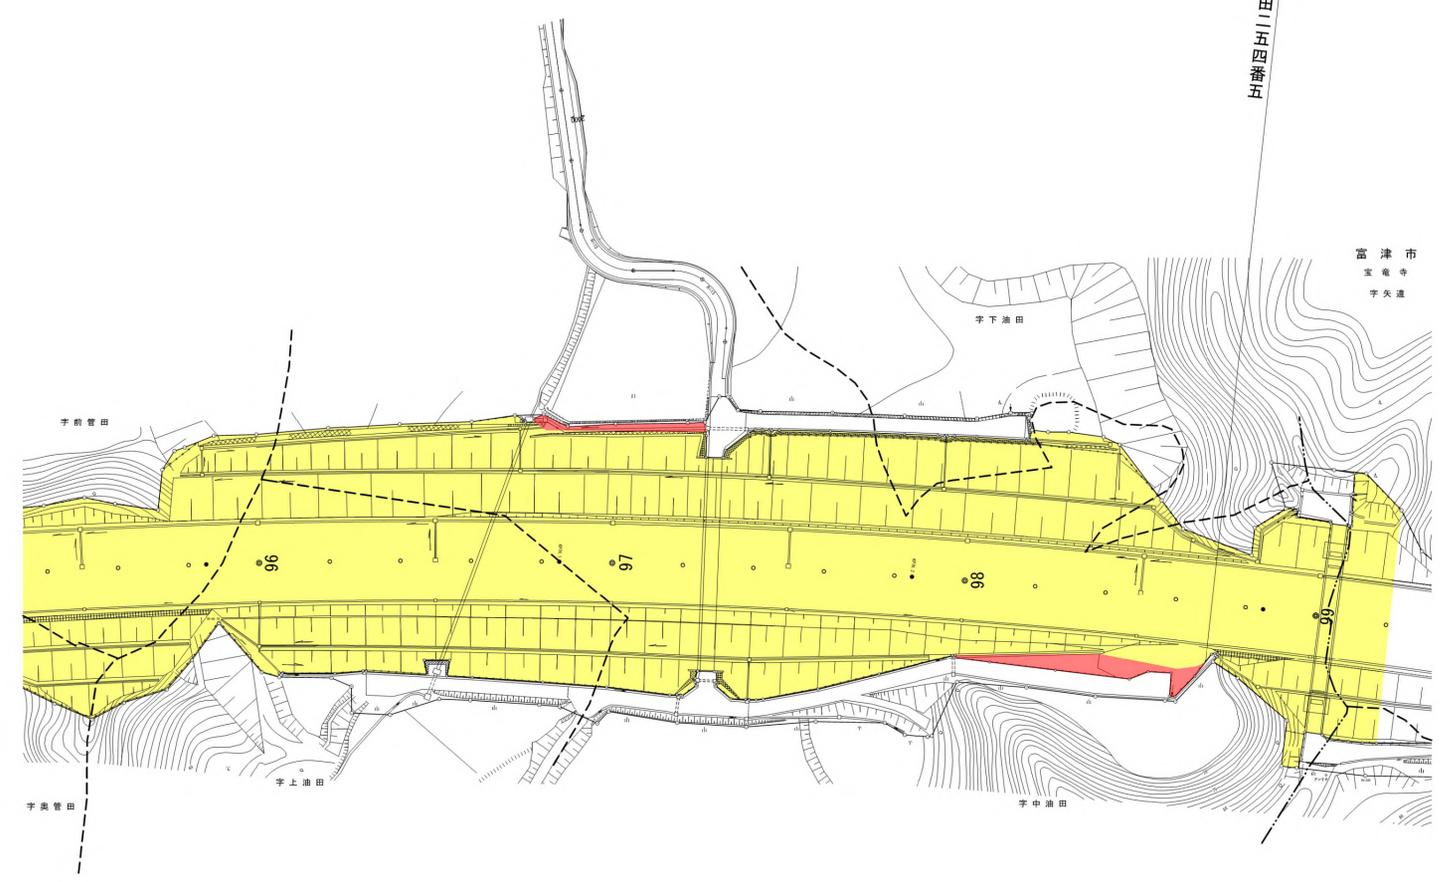


凡例

	: 現区域
	: 区域減
	: 区域増

東関東自動車道 千葉富津線			
君津IC～富津中央IC			
図面の種類	区域変更図		
縮尺	1:1000	図面番号	9/9
作成者	東日本高速道路株式会社 関東支社 東京湾アクアライン管理事務所		
独立行政法人 日本高速道路保有・債務返済機構			



区域変更延長 L=1,907m

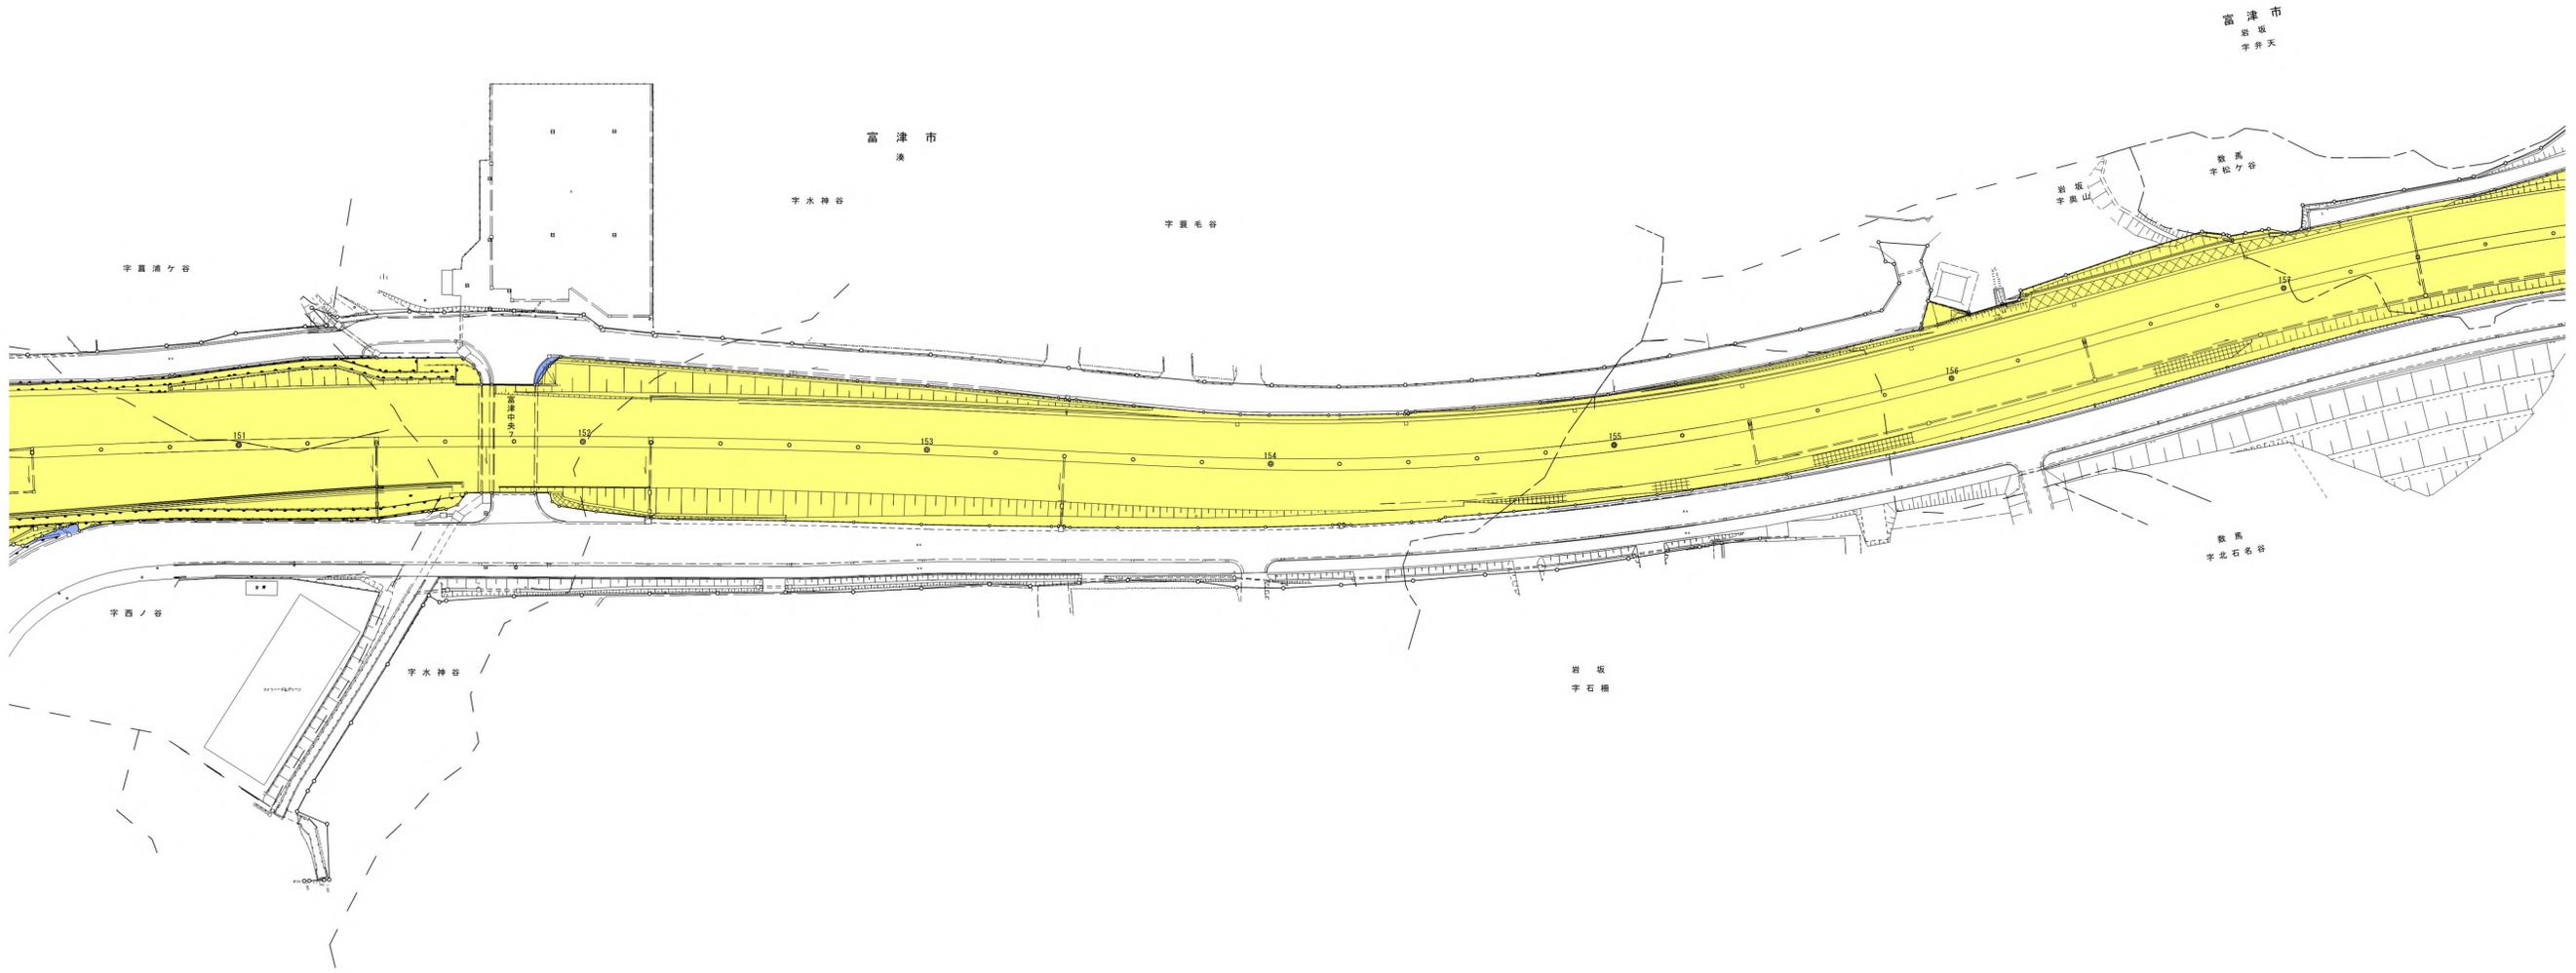

凡 例


	: 現区域
	: 区域減
	: 区域増

東関東自動車道 千葉富津線			
富津中央IC~富津竹岡IC			
図面の種類	区域変更図		
縮 尺	1:1000	図面番号	2 / 4
作 成 者	東日本高速道路株式会社 関東支社 東京湾アクアライン管理事務所		
独立行政法人 日本高速道路保有・債務返済機構			



区域変更延長 L=1,907m


STA. 160+00
変更前最小幅員 30m
変更後最小幅員 30m

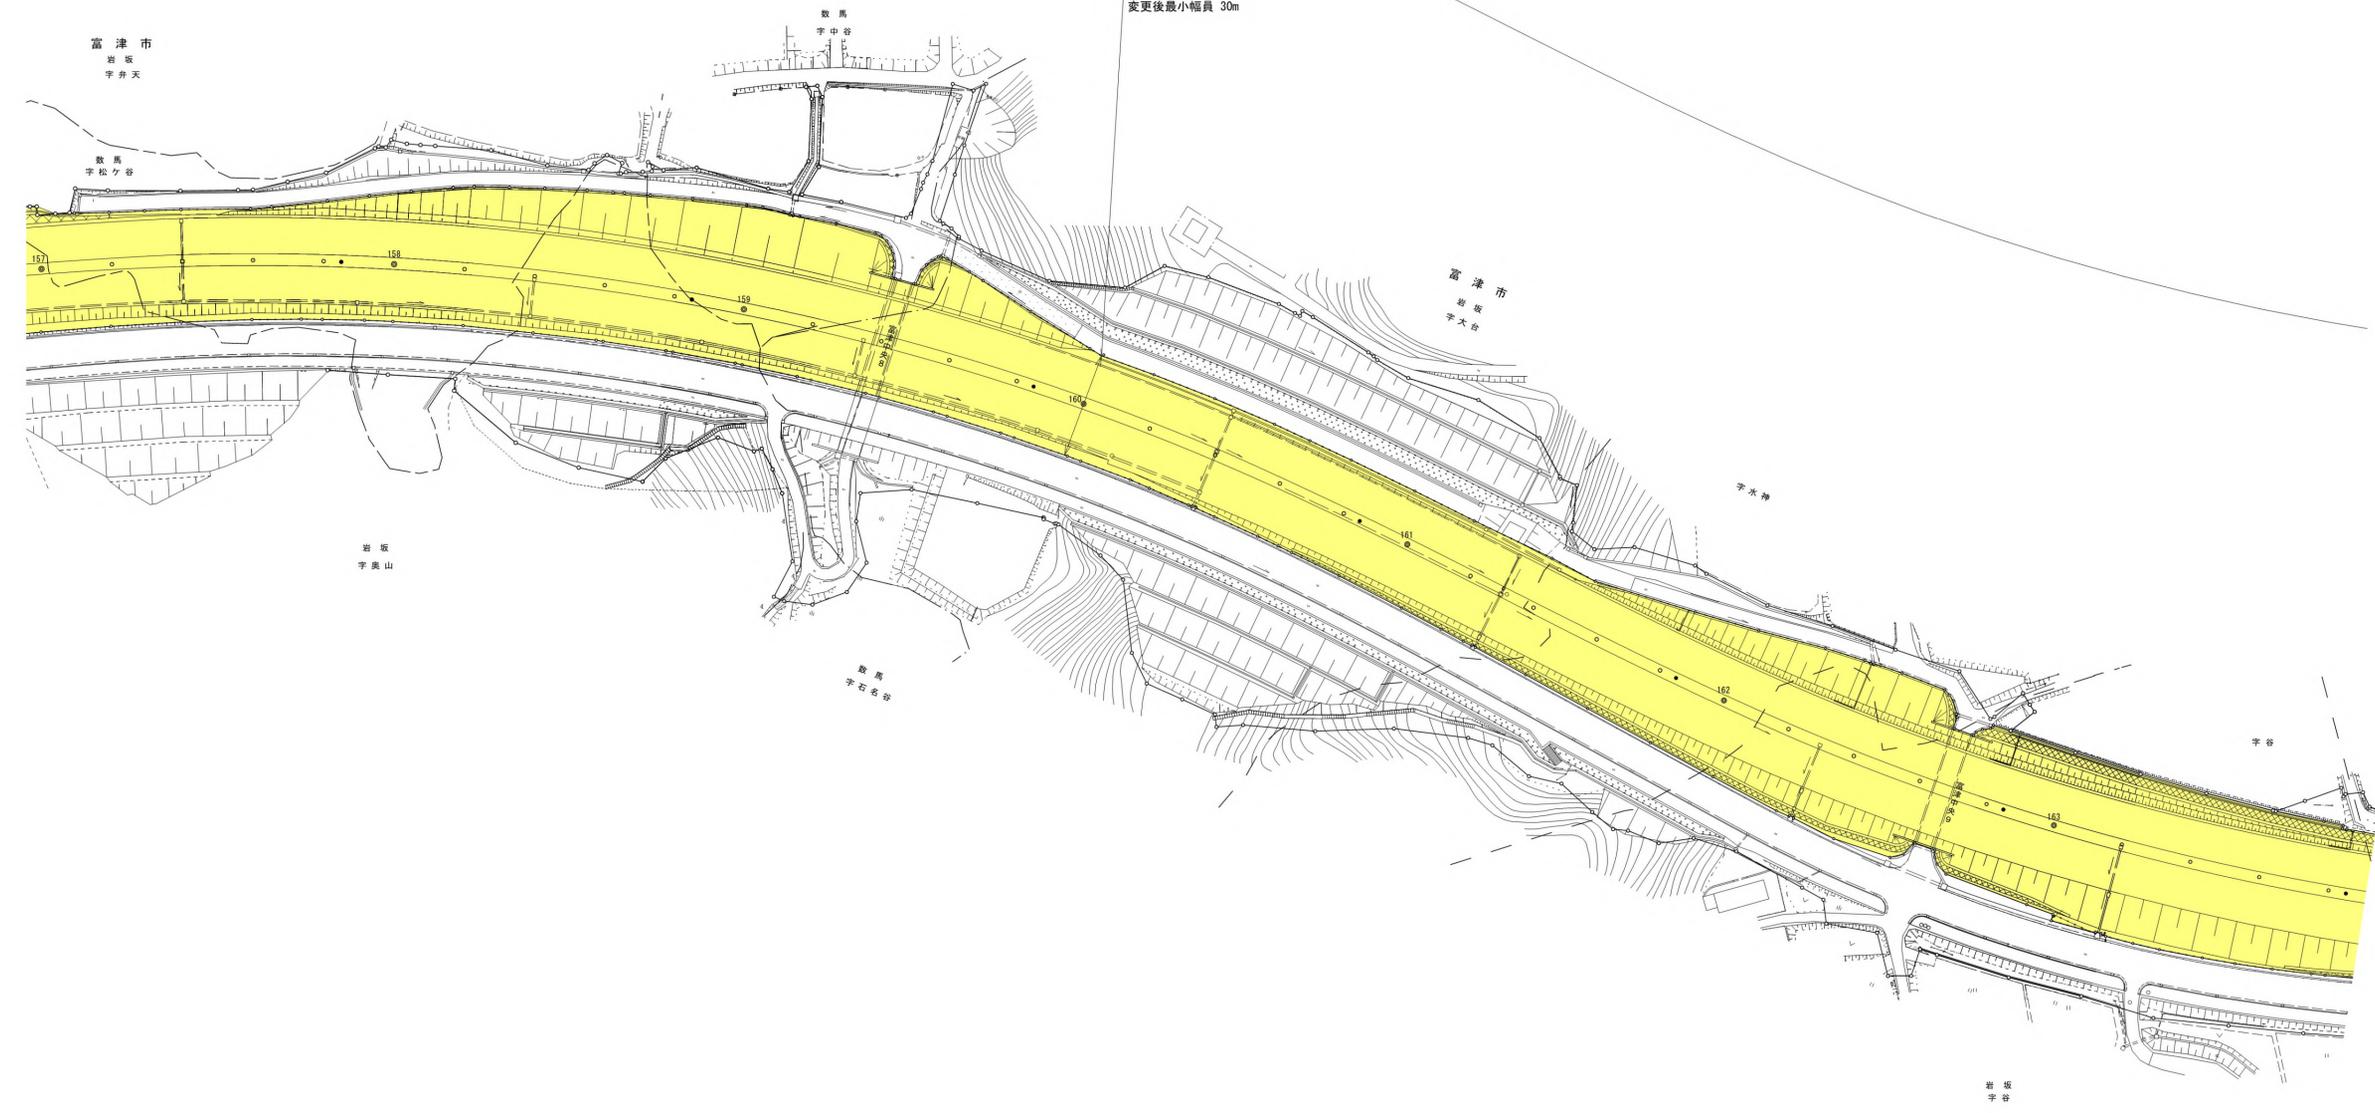

凡例

	: 現区域
	: 区域減
	: 区域増

東関東自動車道 千葉富津線			
富津中央IC~富津竹岡IC			
図面の種類	区域変更図【拡大図】		
縮尺	1:1000	図面番号	3/4
作成者	東日本高速道路株式会社 関東支社 東京湾アクアライン管理事務所		
独立行政法人 日本高速道路保有・債務返済機構			

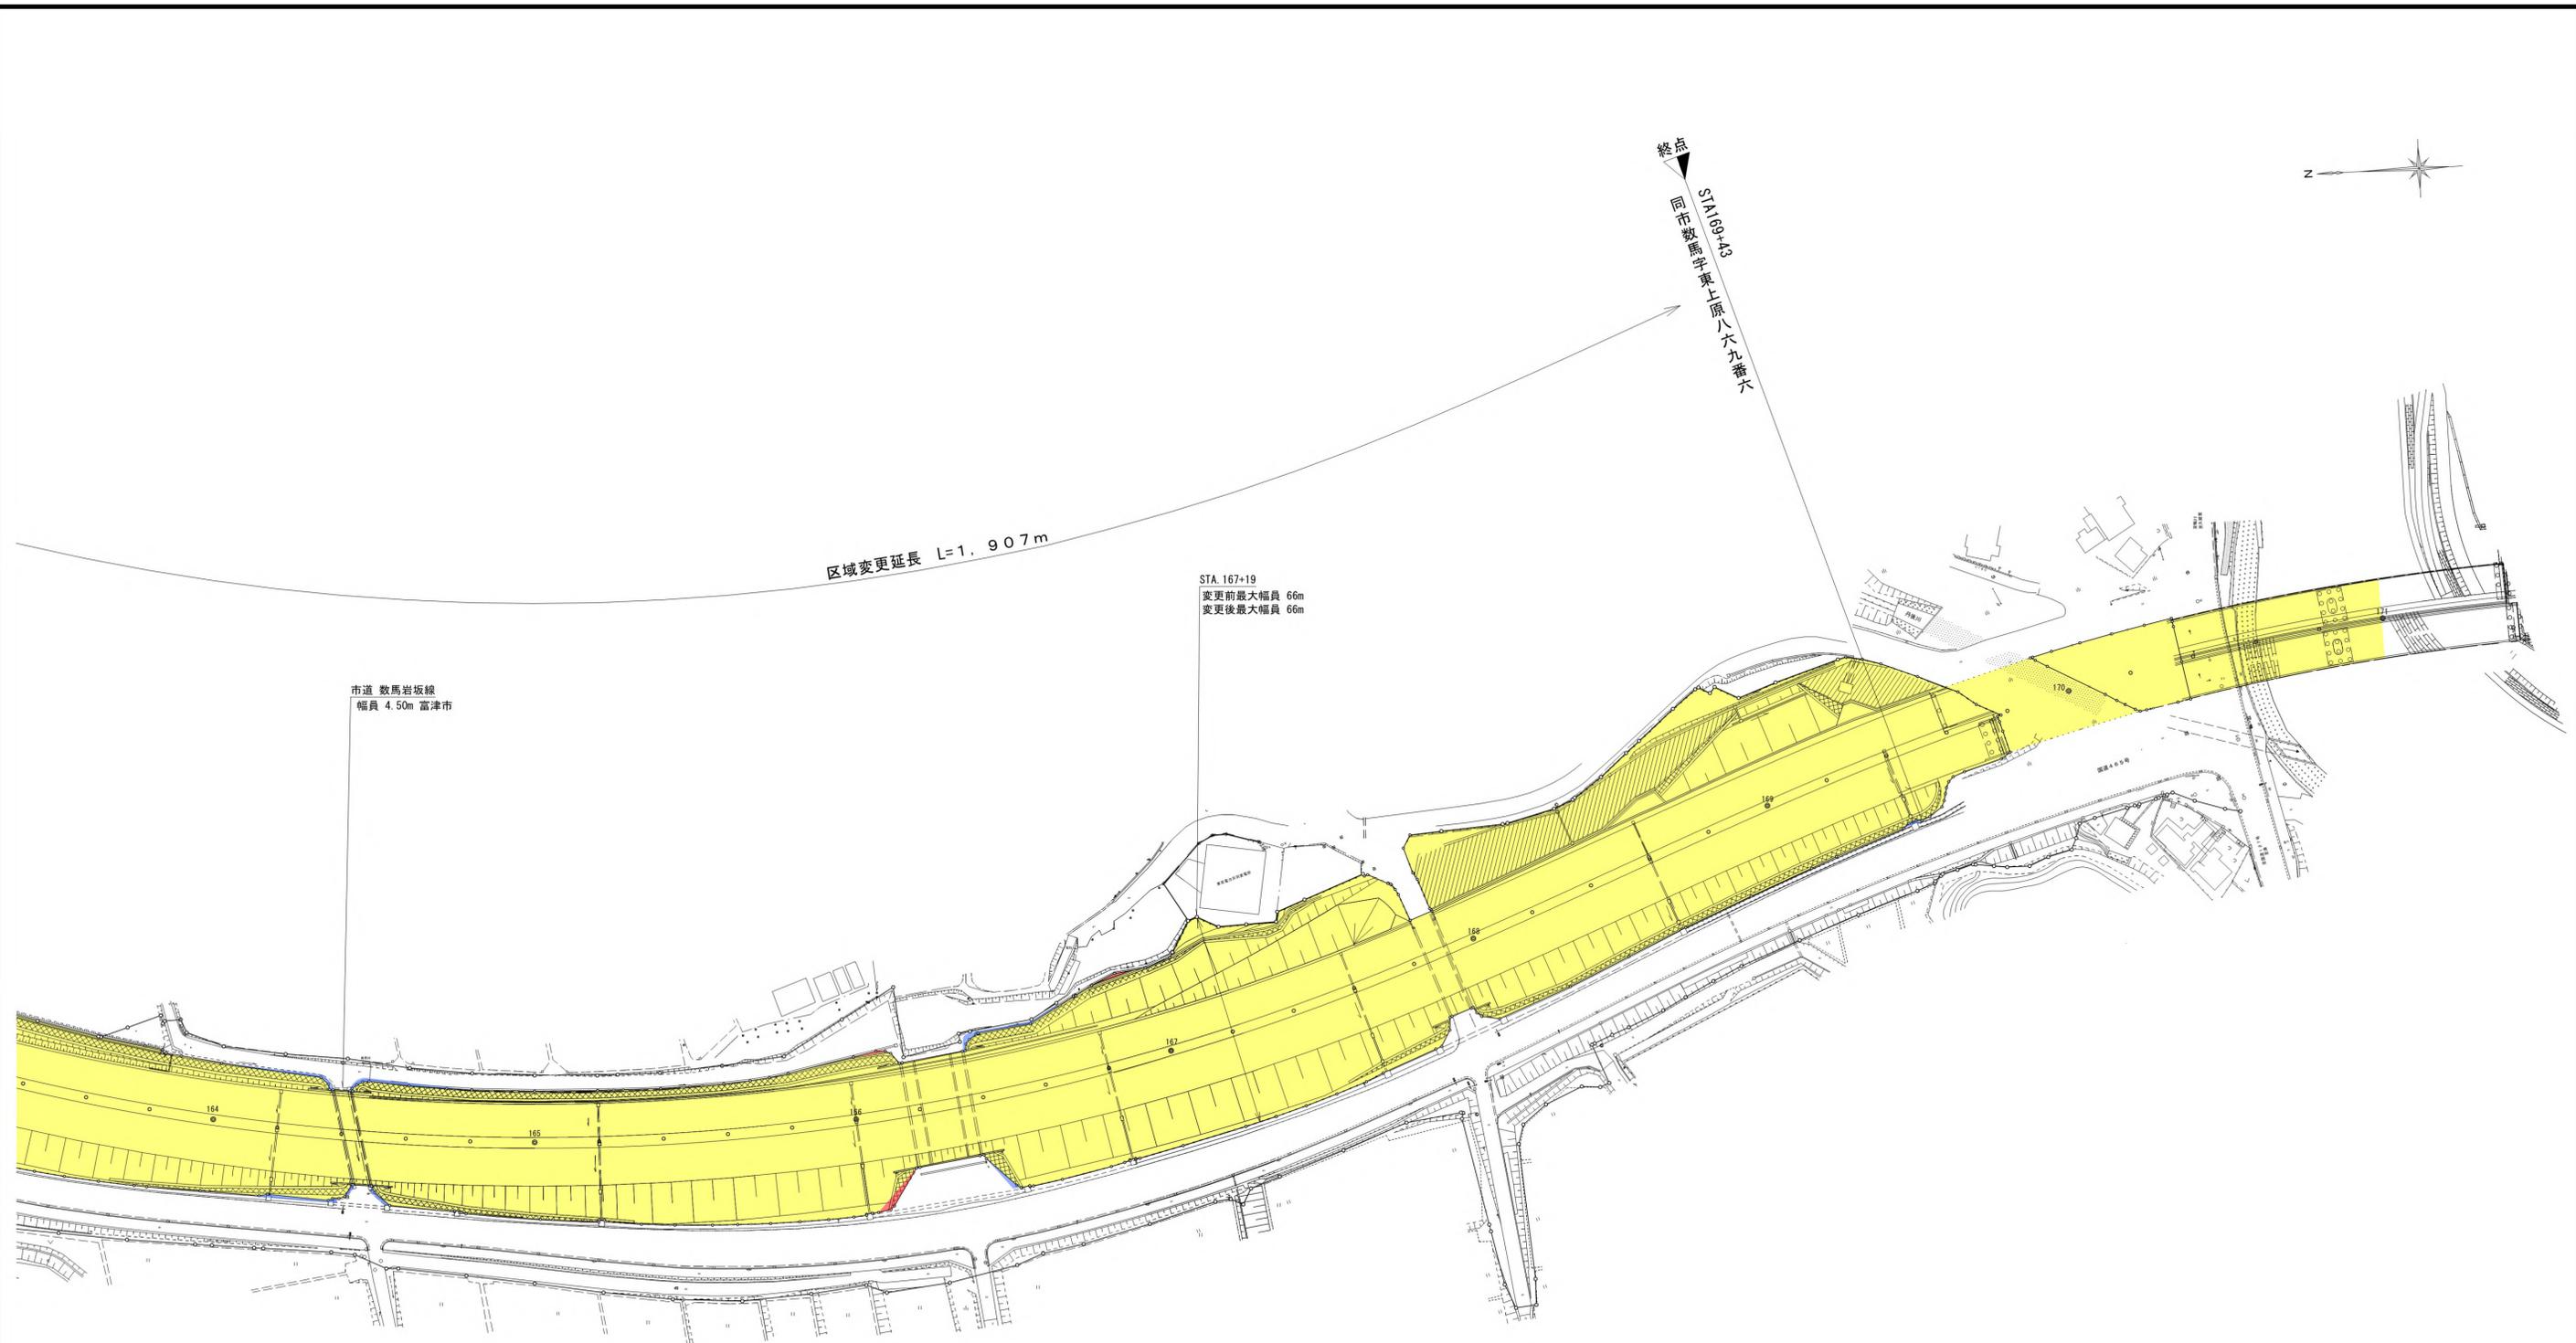

凡 例

	: 現区域
	: 区域減
	: 区域増

東関東自動車道 千葉富津線			
富津中央IC~富津竹岡IC			
図面の種類	区域変更図		
縮 尺	1 : 1000	図面番号	4 / 4
作 成 者	東日本高速道路株式会社 関東支社 東京湾アクアライン管理事務所		
独立行政法人 日本高速道路保有・債務返済機構			