


長野国道19号平面図

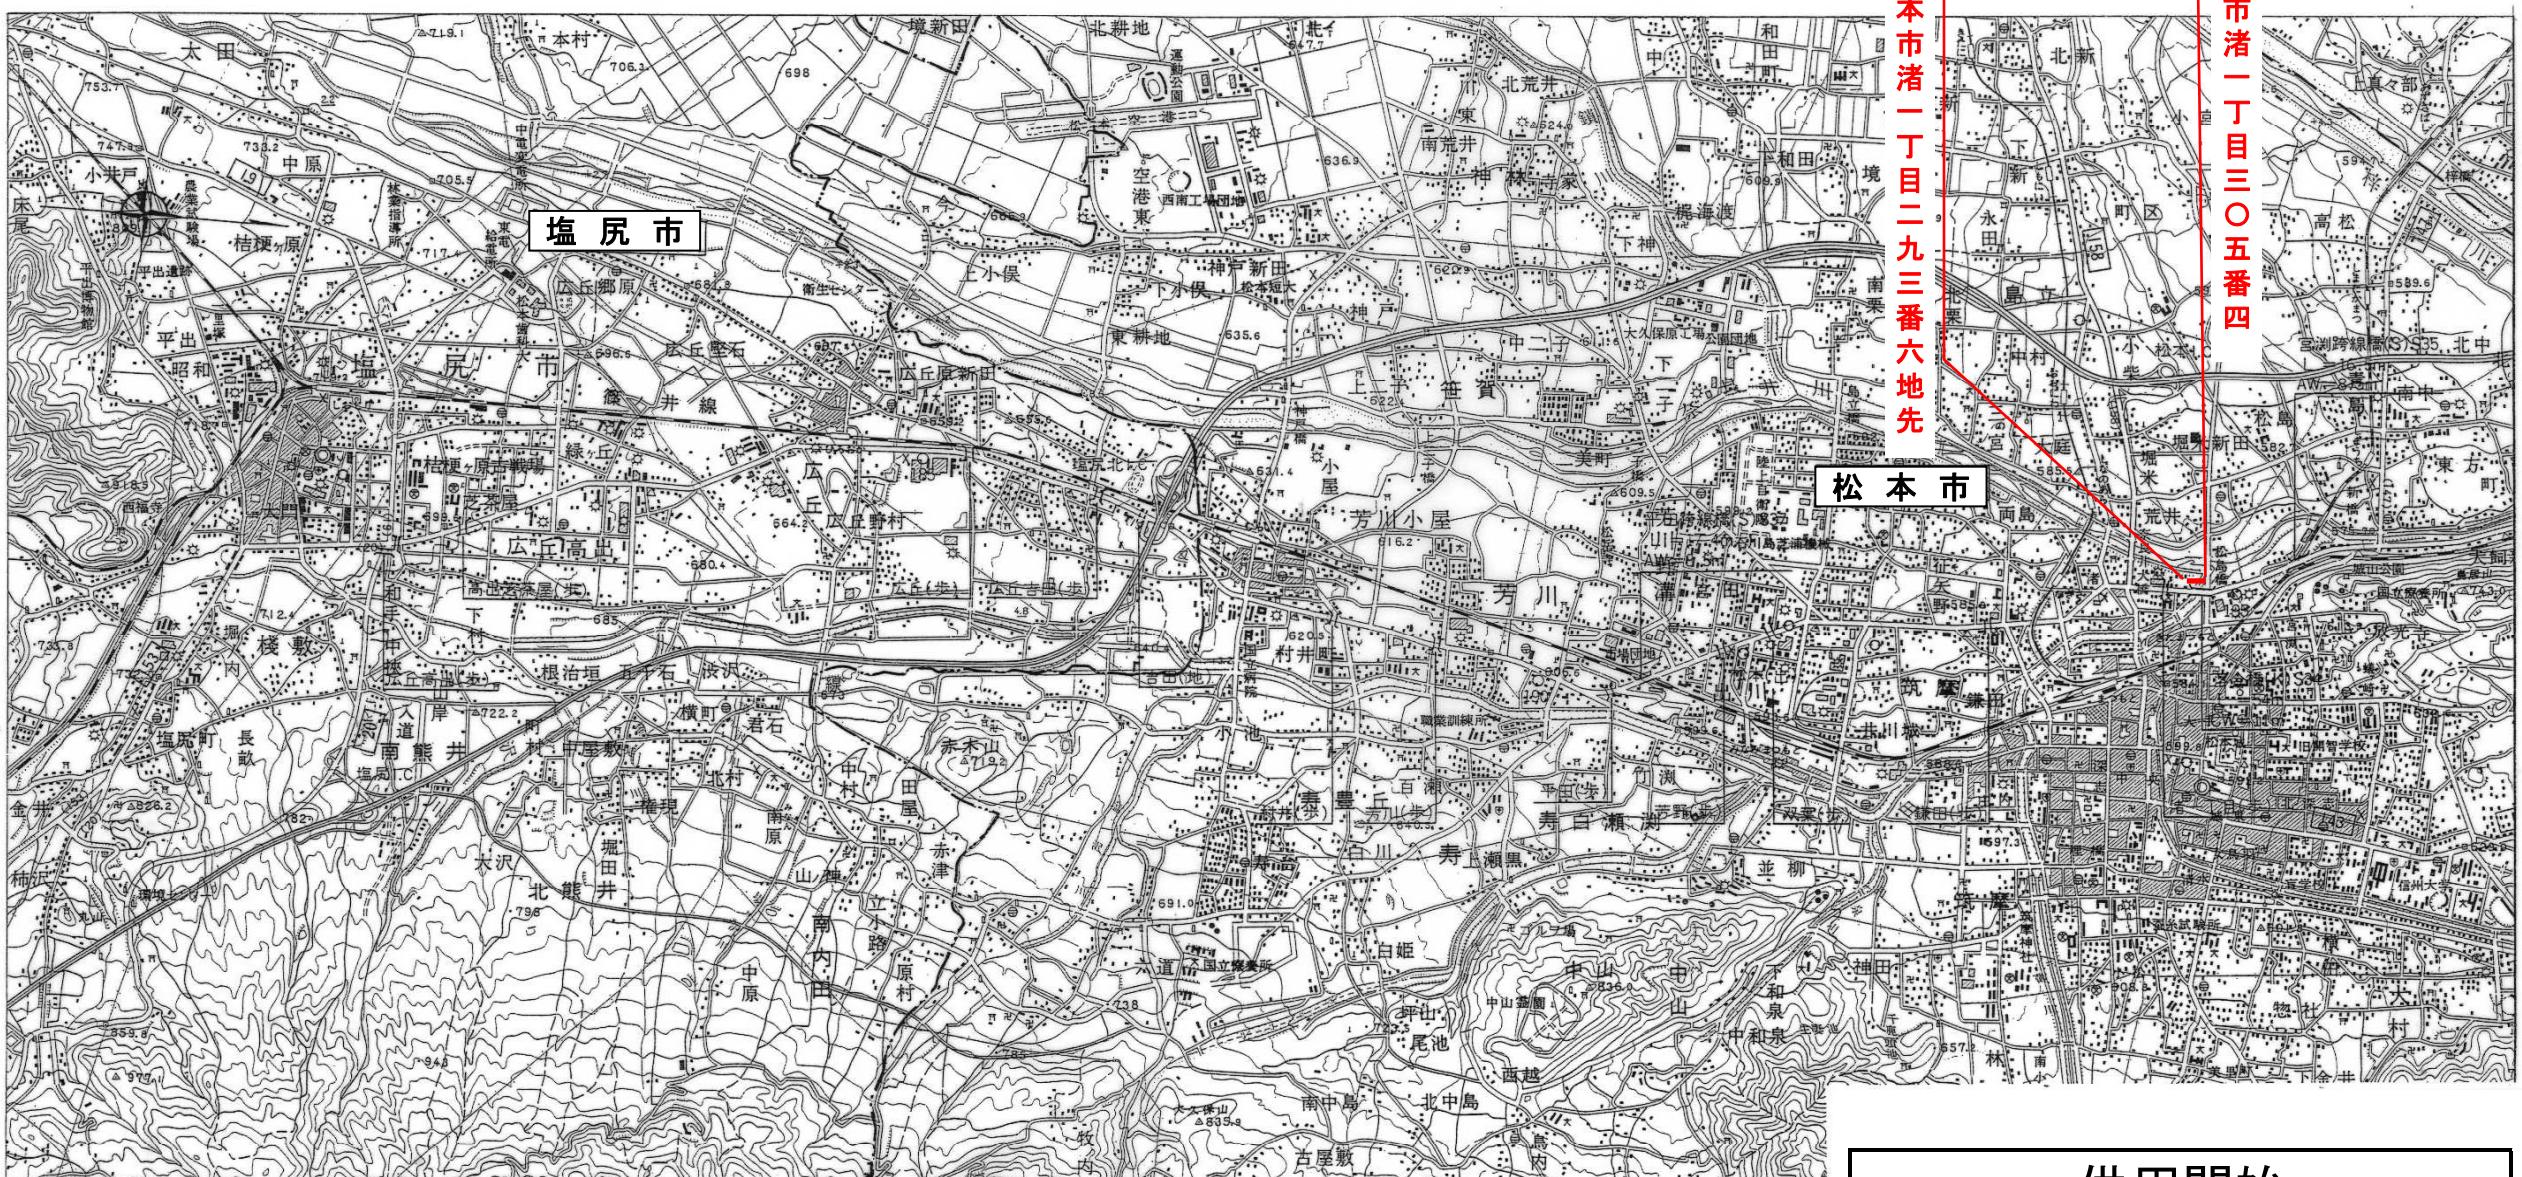

供用開始

事業名	国道19号松本拡幅		
図面名	位置図		
縮尺	1:50000	図面番号	1/1
国土交通省 長野国道事務所			

凡 例

平面図 S=1:500

