

位置図

1:50000

自
長野市豊野町大倉字小日向二〇二六番六
至
同市豊野町大倉字小日向二〇〇八番一
L=0.137 km




供用開始

事業名	国道18号 長野市豊野町大倉チーン着脱場整備事業		
図面名	位置図		
縮尺	図示	図面番号	1 / 1
事業者名	国土交通省長野国道事務所		

平面図 (1) A3S=1:500

$$L = 0.137 \text{ km}$$

自
長野市豊野町大倉字小日向二〇一六番六

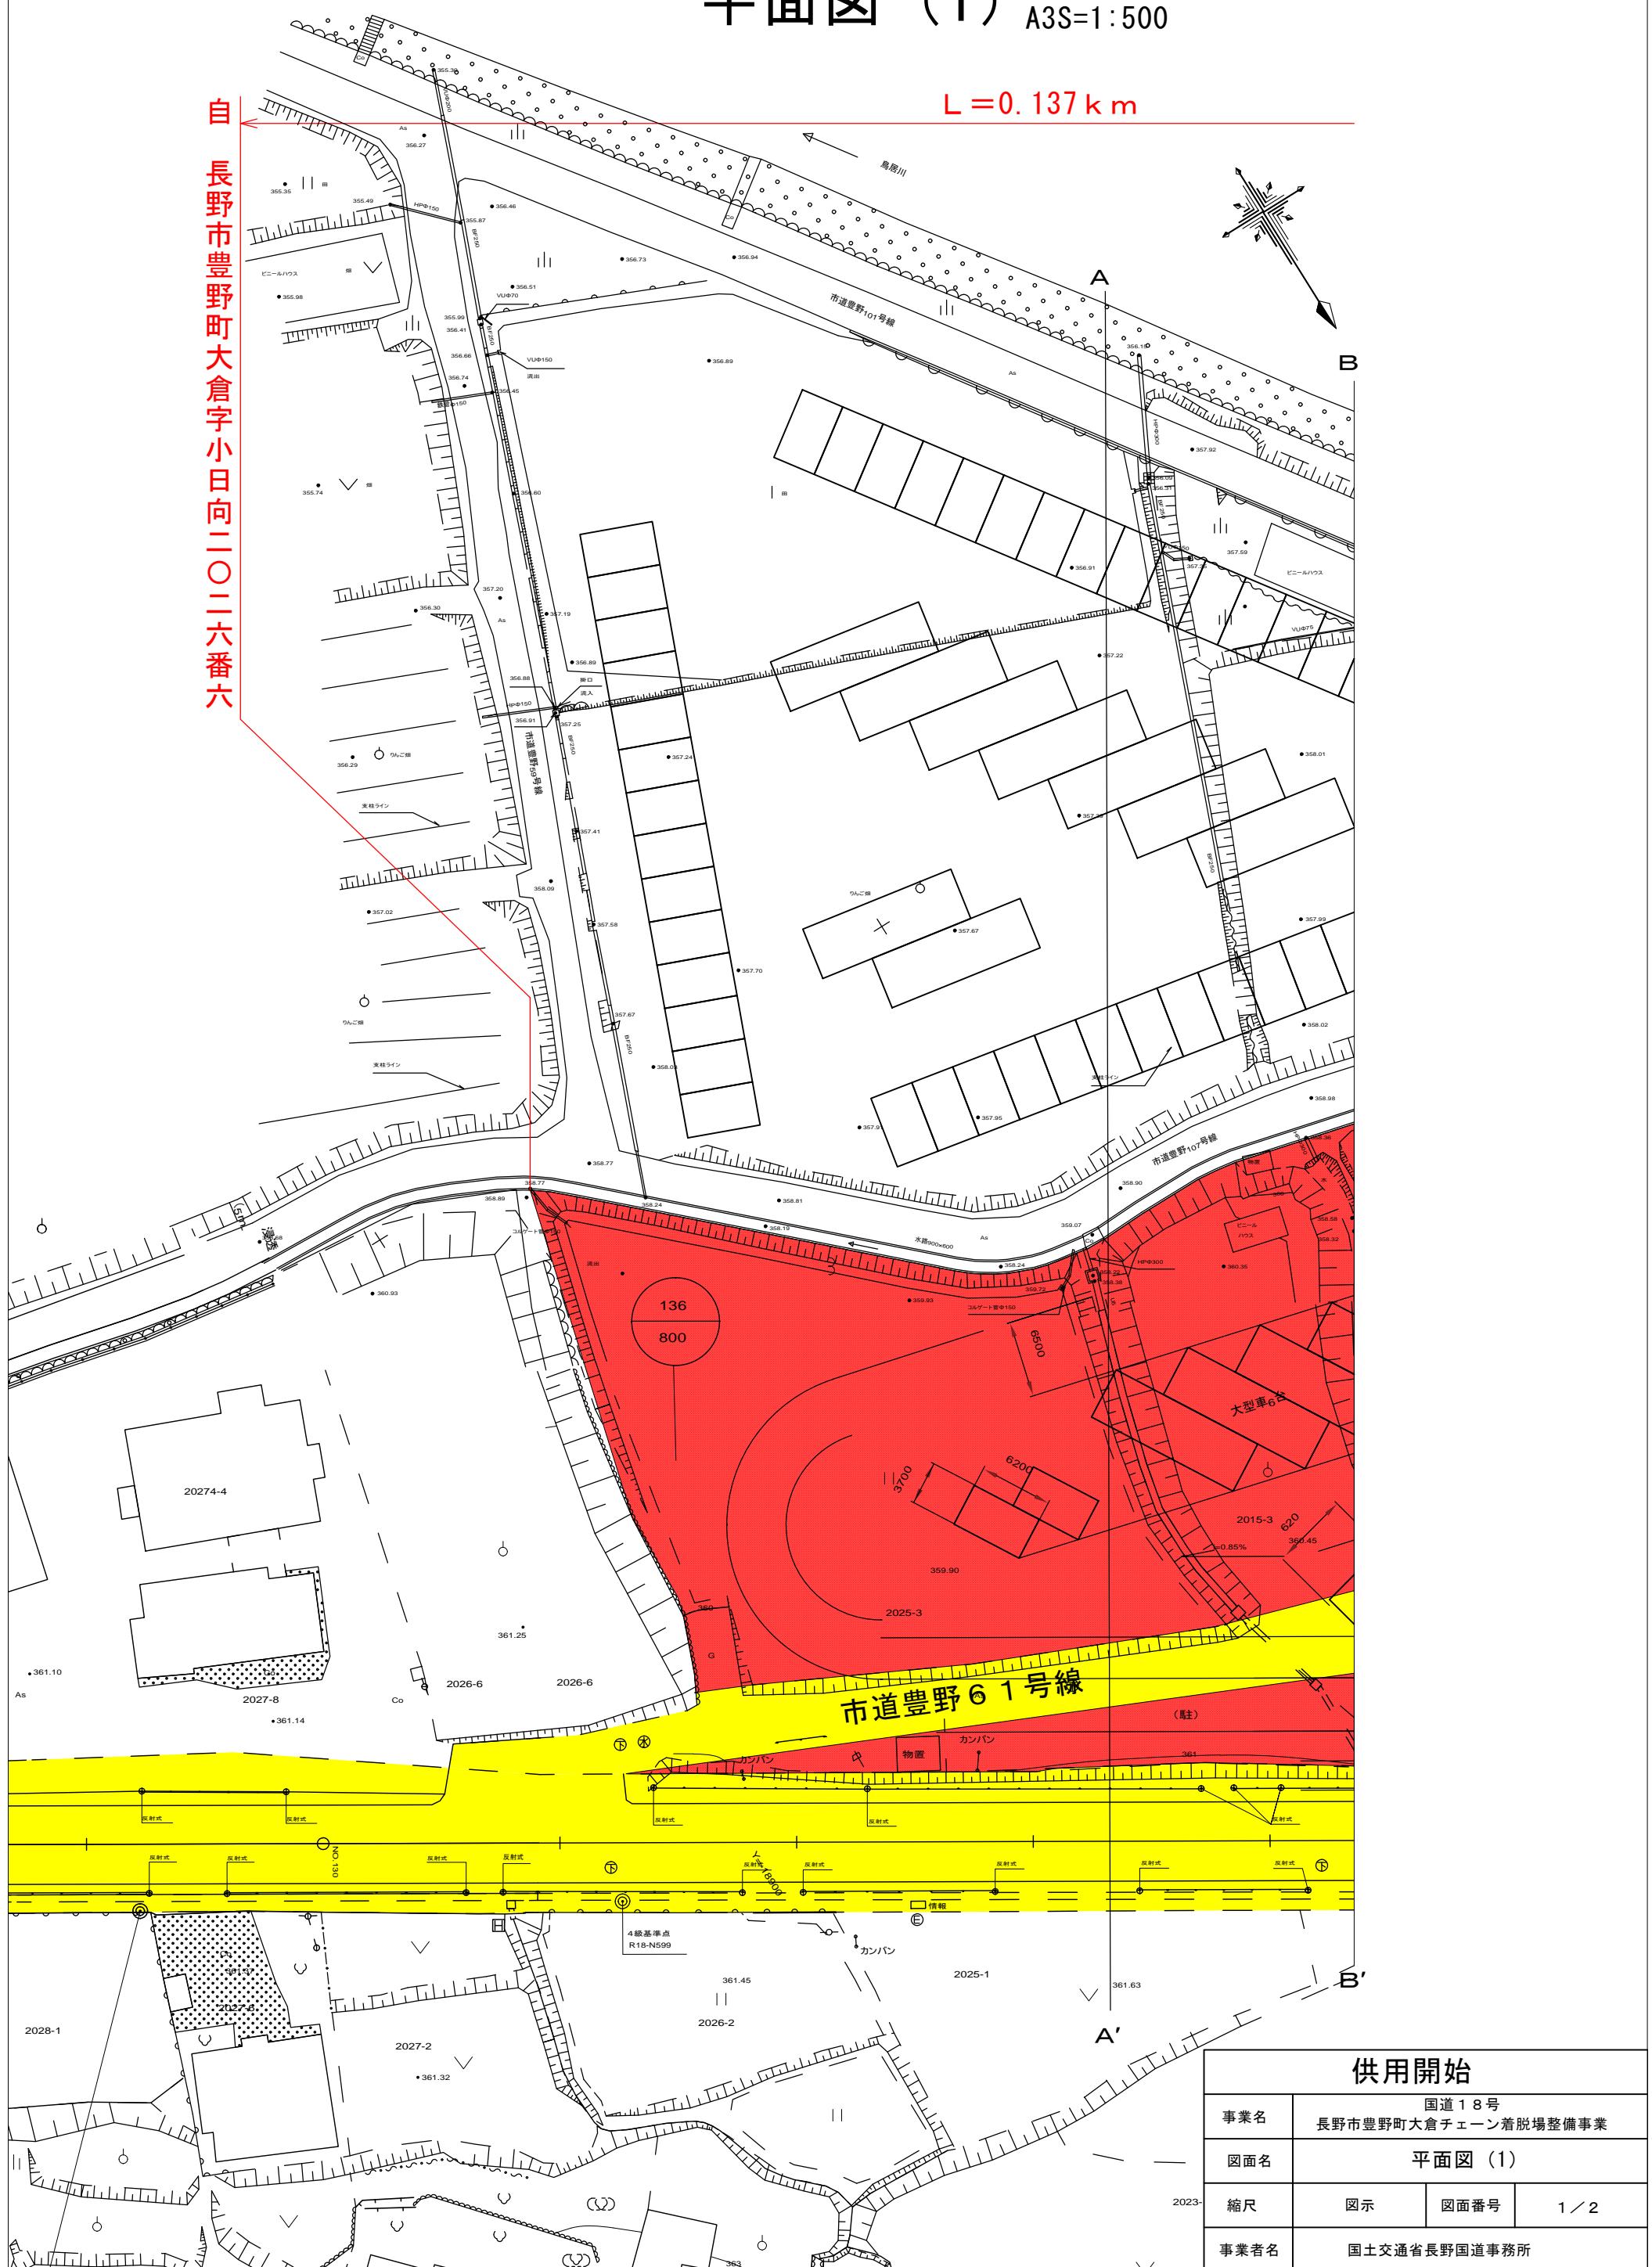


平面図 (2)


A3S=1:500

至

同市豊野町大倉字小日向二〇〇八番一

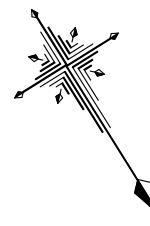

B

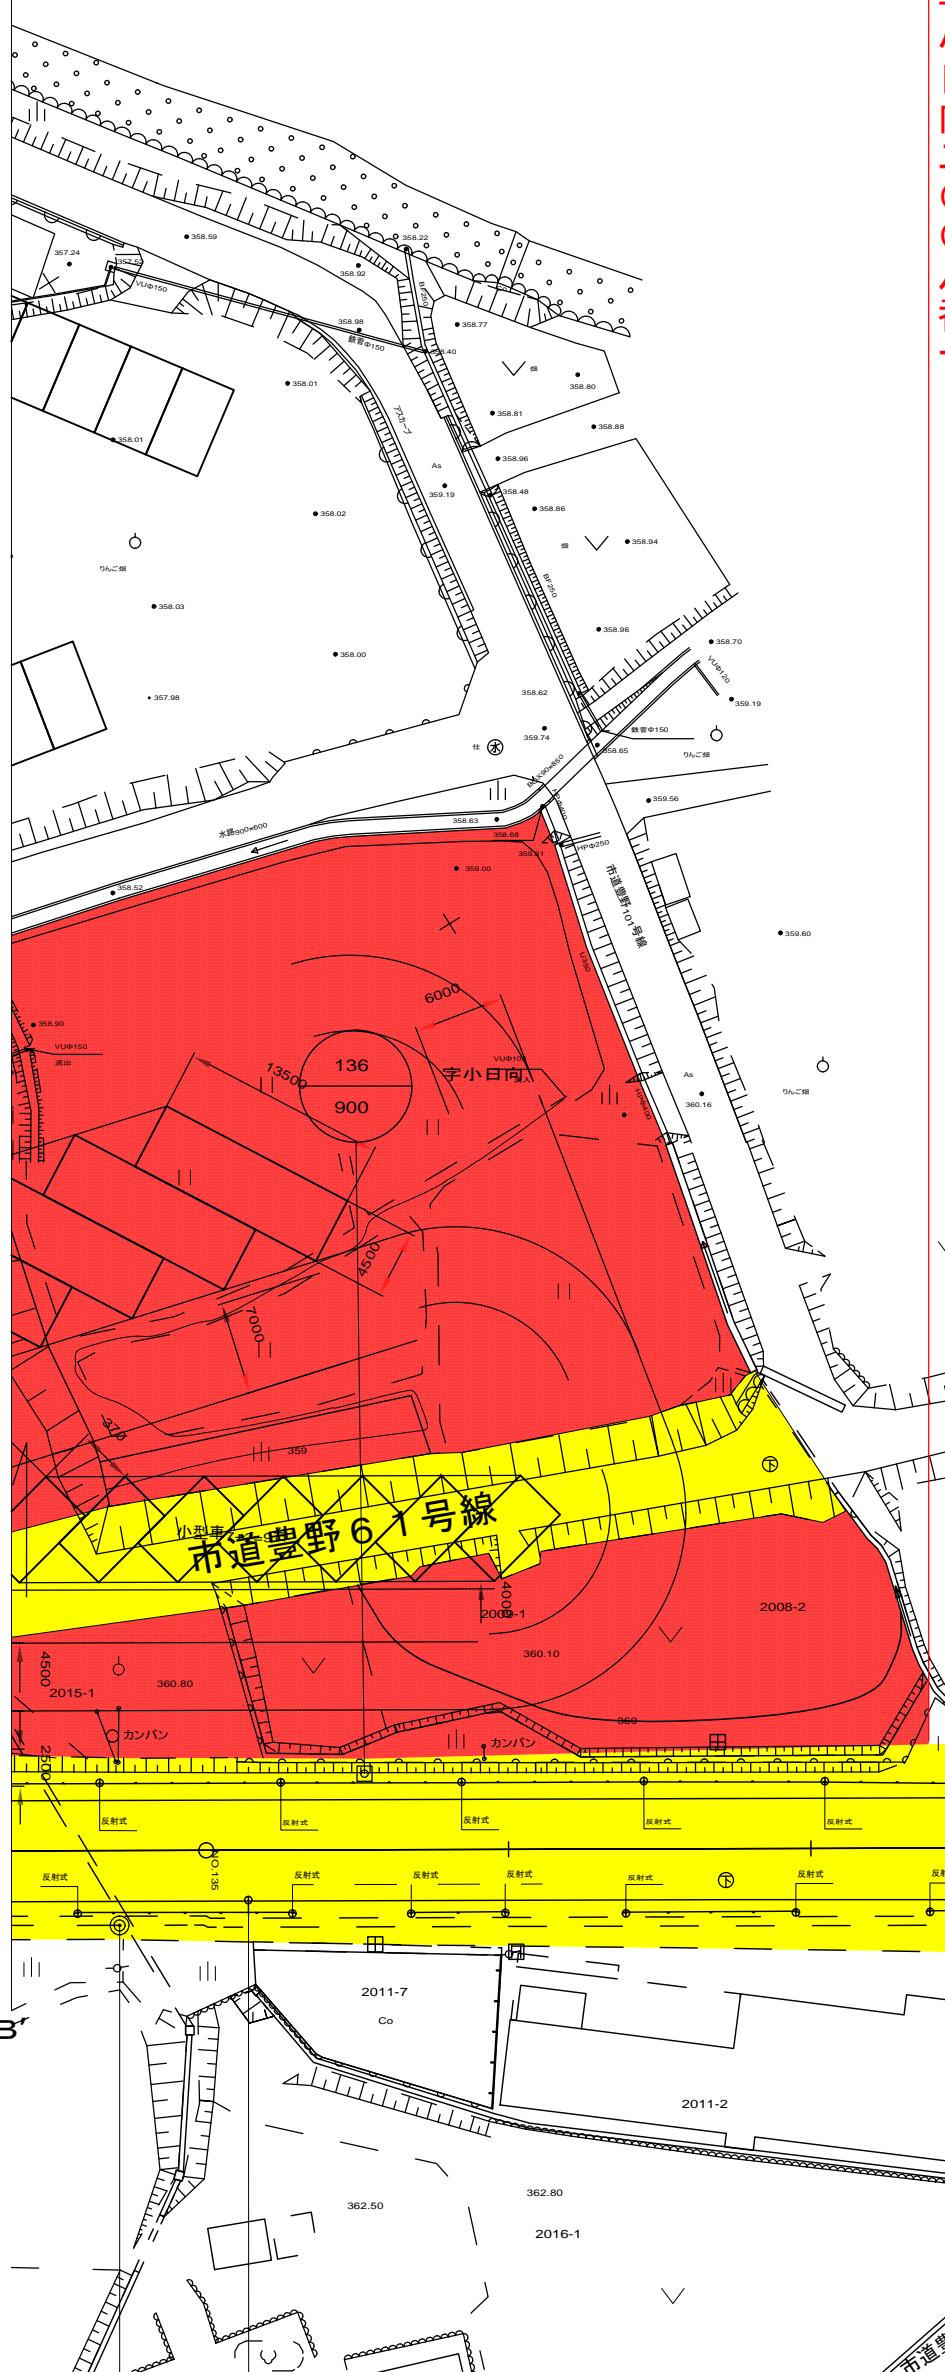


B'

長野市豊野町

大字大倉

下±0mICKp
137
000

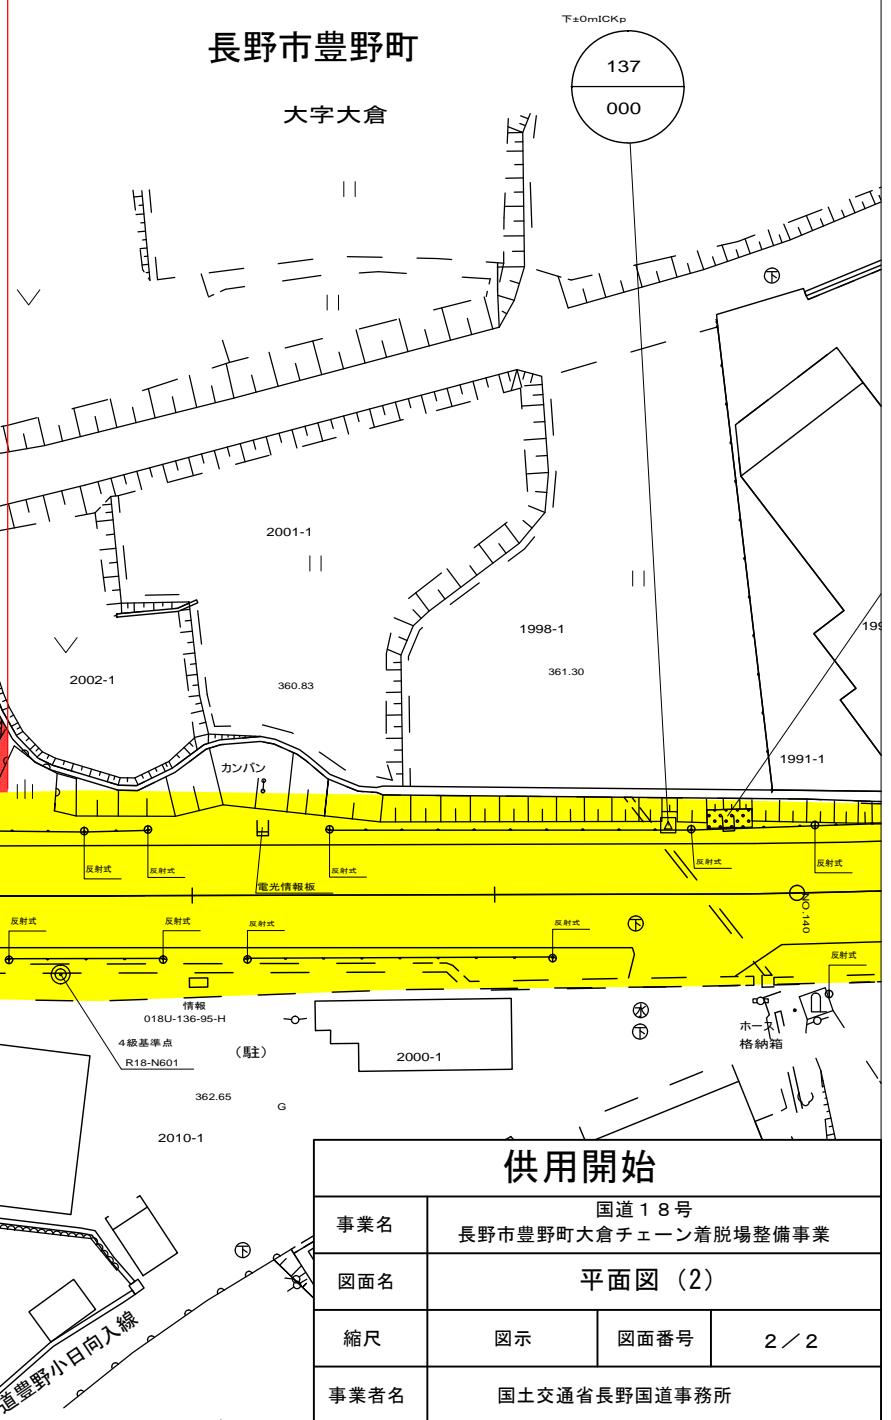

供用開始

事業名	国道18号 長野市豊野町大倉チェーン着脱場整備事業		
図面名	平面図 (2)		
縮尺	図示	図面番号	2 / 2
事業者名	国土交通省長野国道事務所		