


供用開始 位置図 S=1:50,000




1:50,000

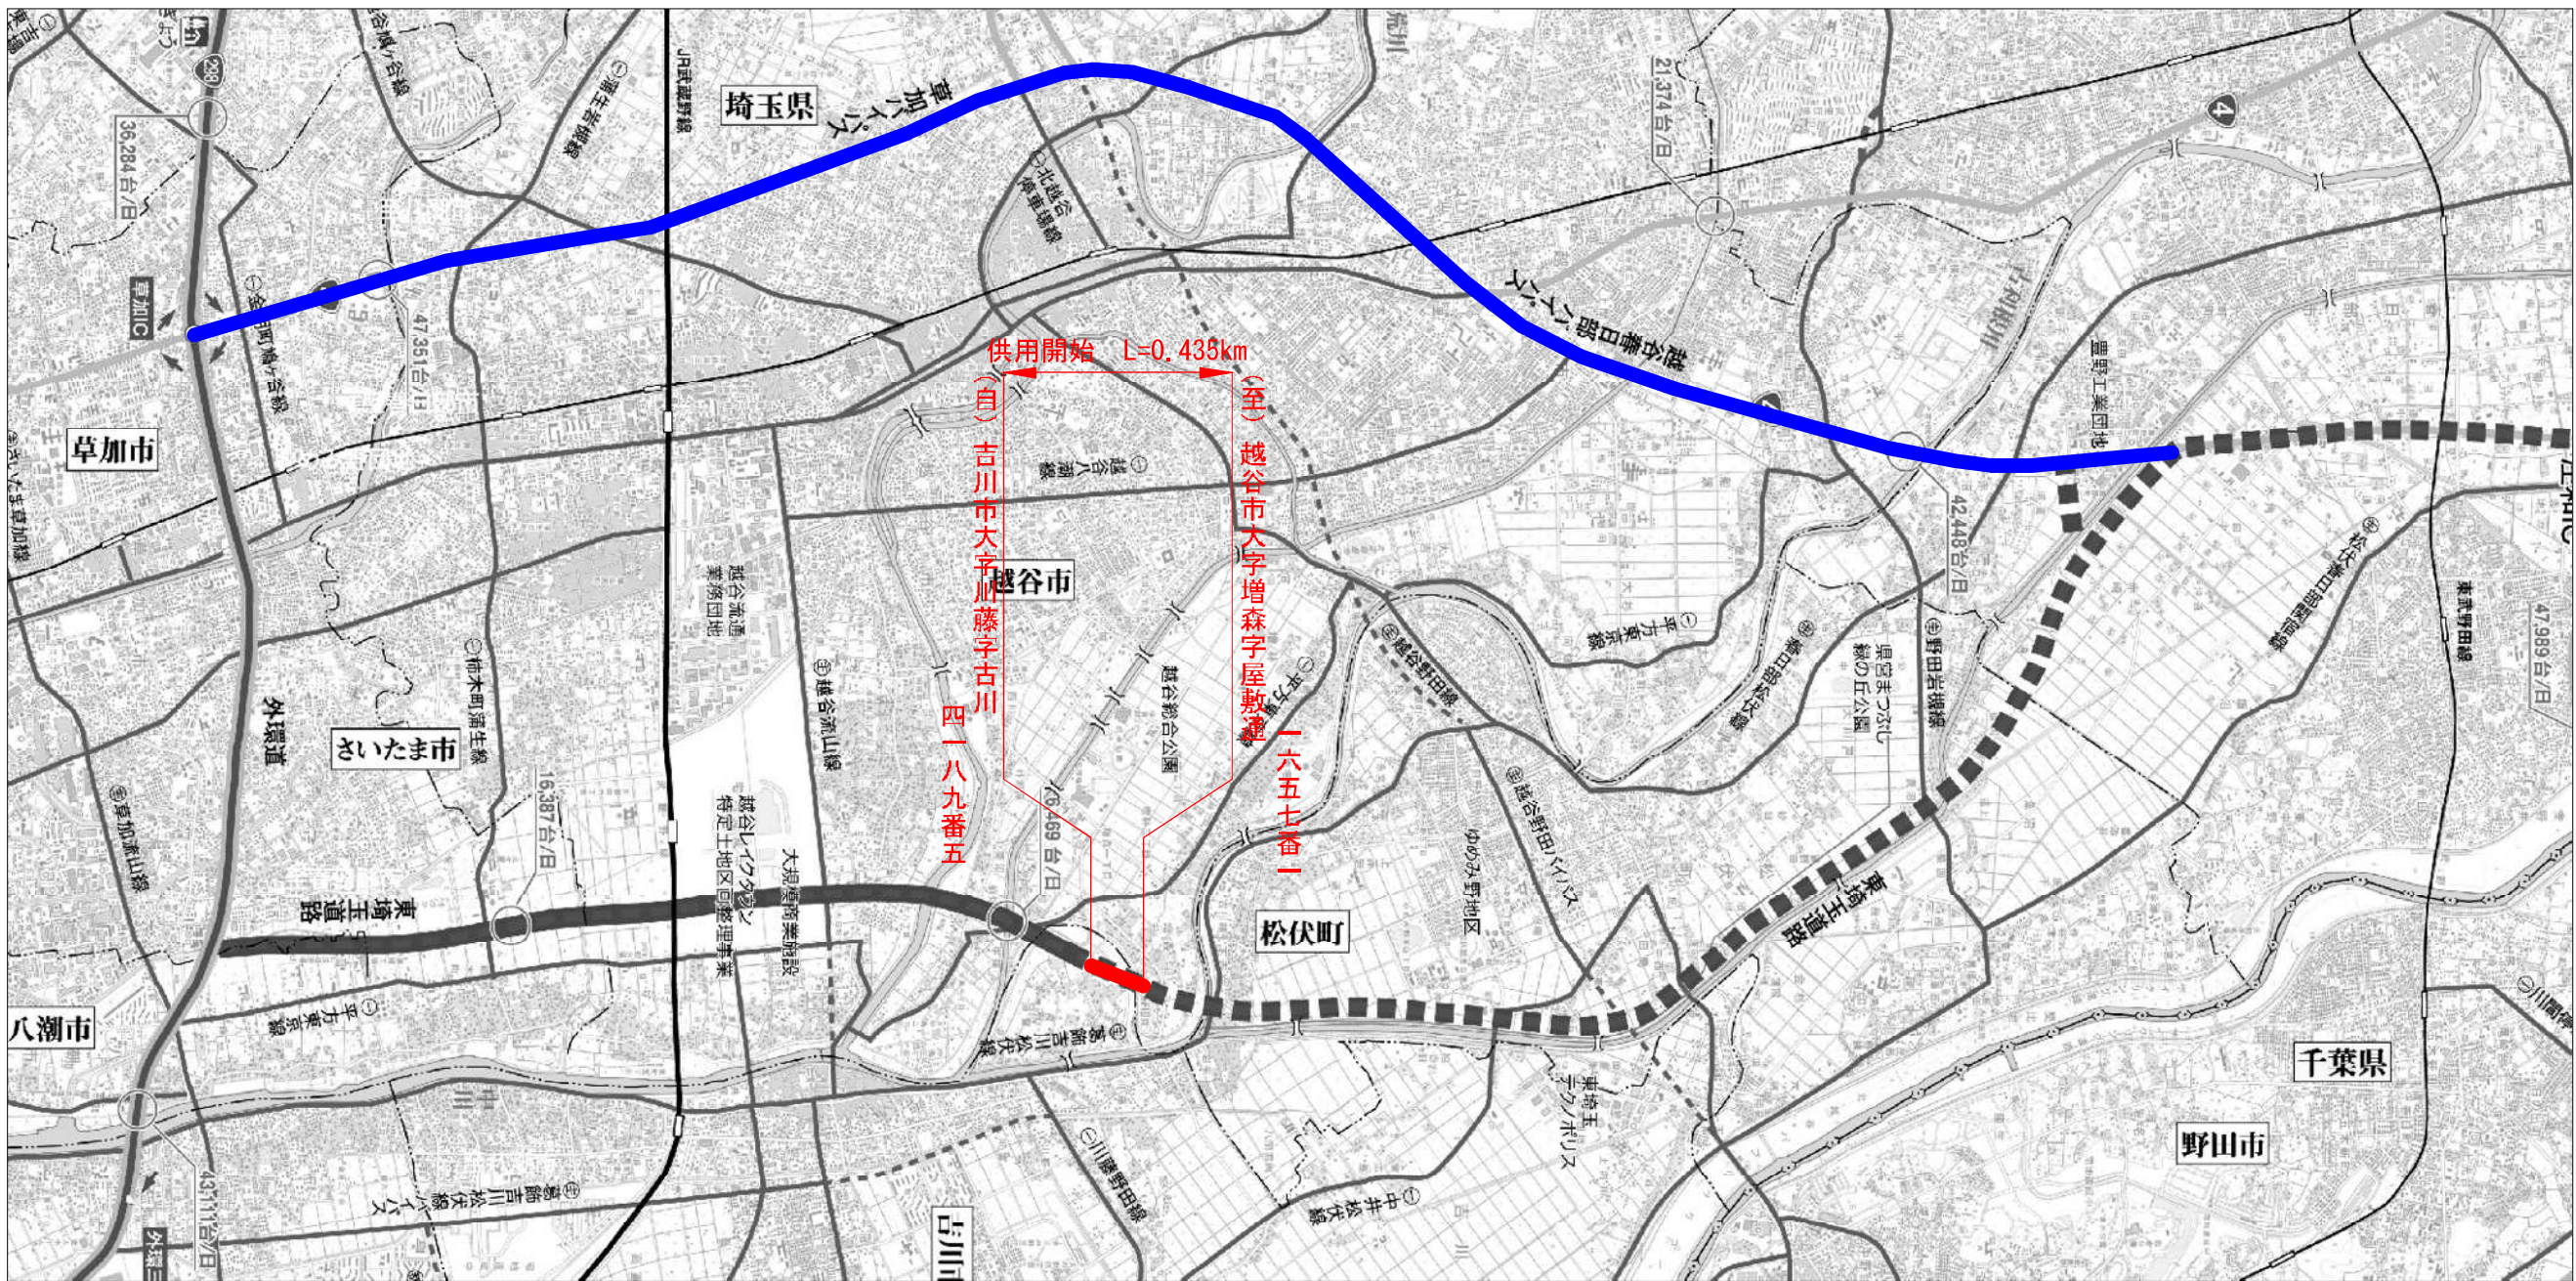

供用開始

工 事 名	一般国道4号（東埼玉道路）		
図 面 名	供用開始 位置図		
縮 尺	1:50,000	図面番号	1 / 1
事務所名	国土交通省 北首都国道事務所		

供用開始 平面図(1) S=1:500

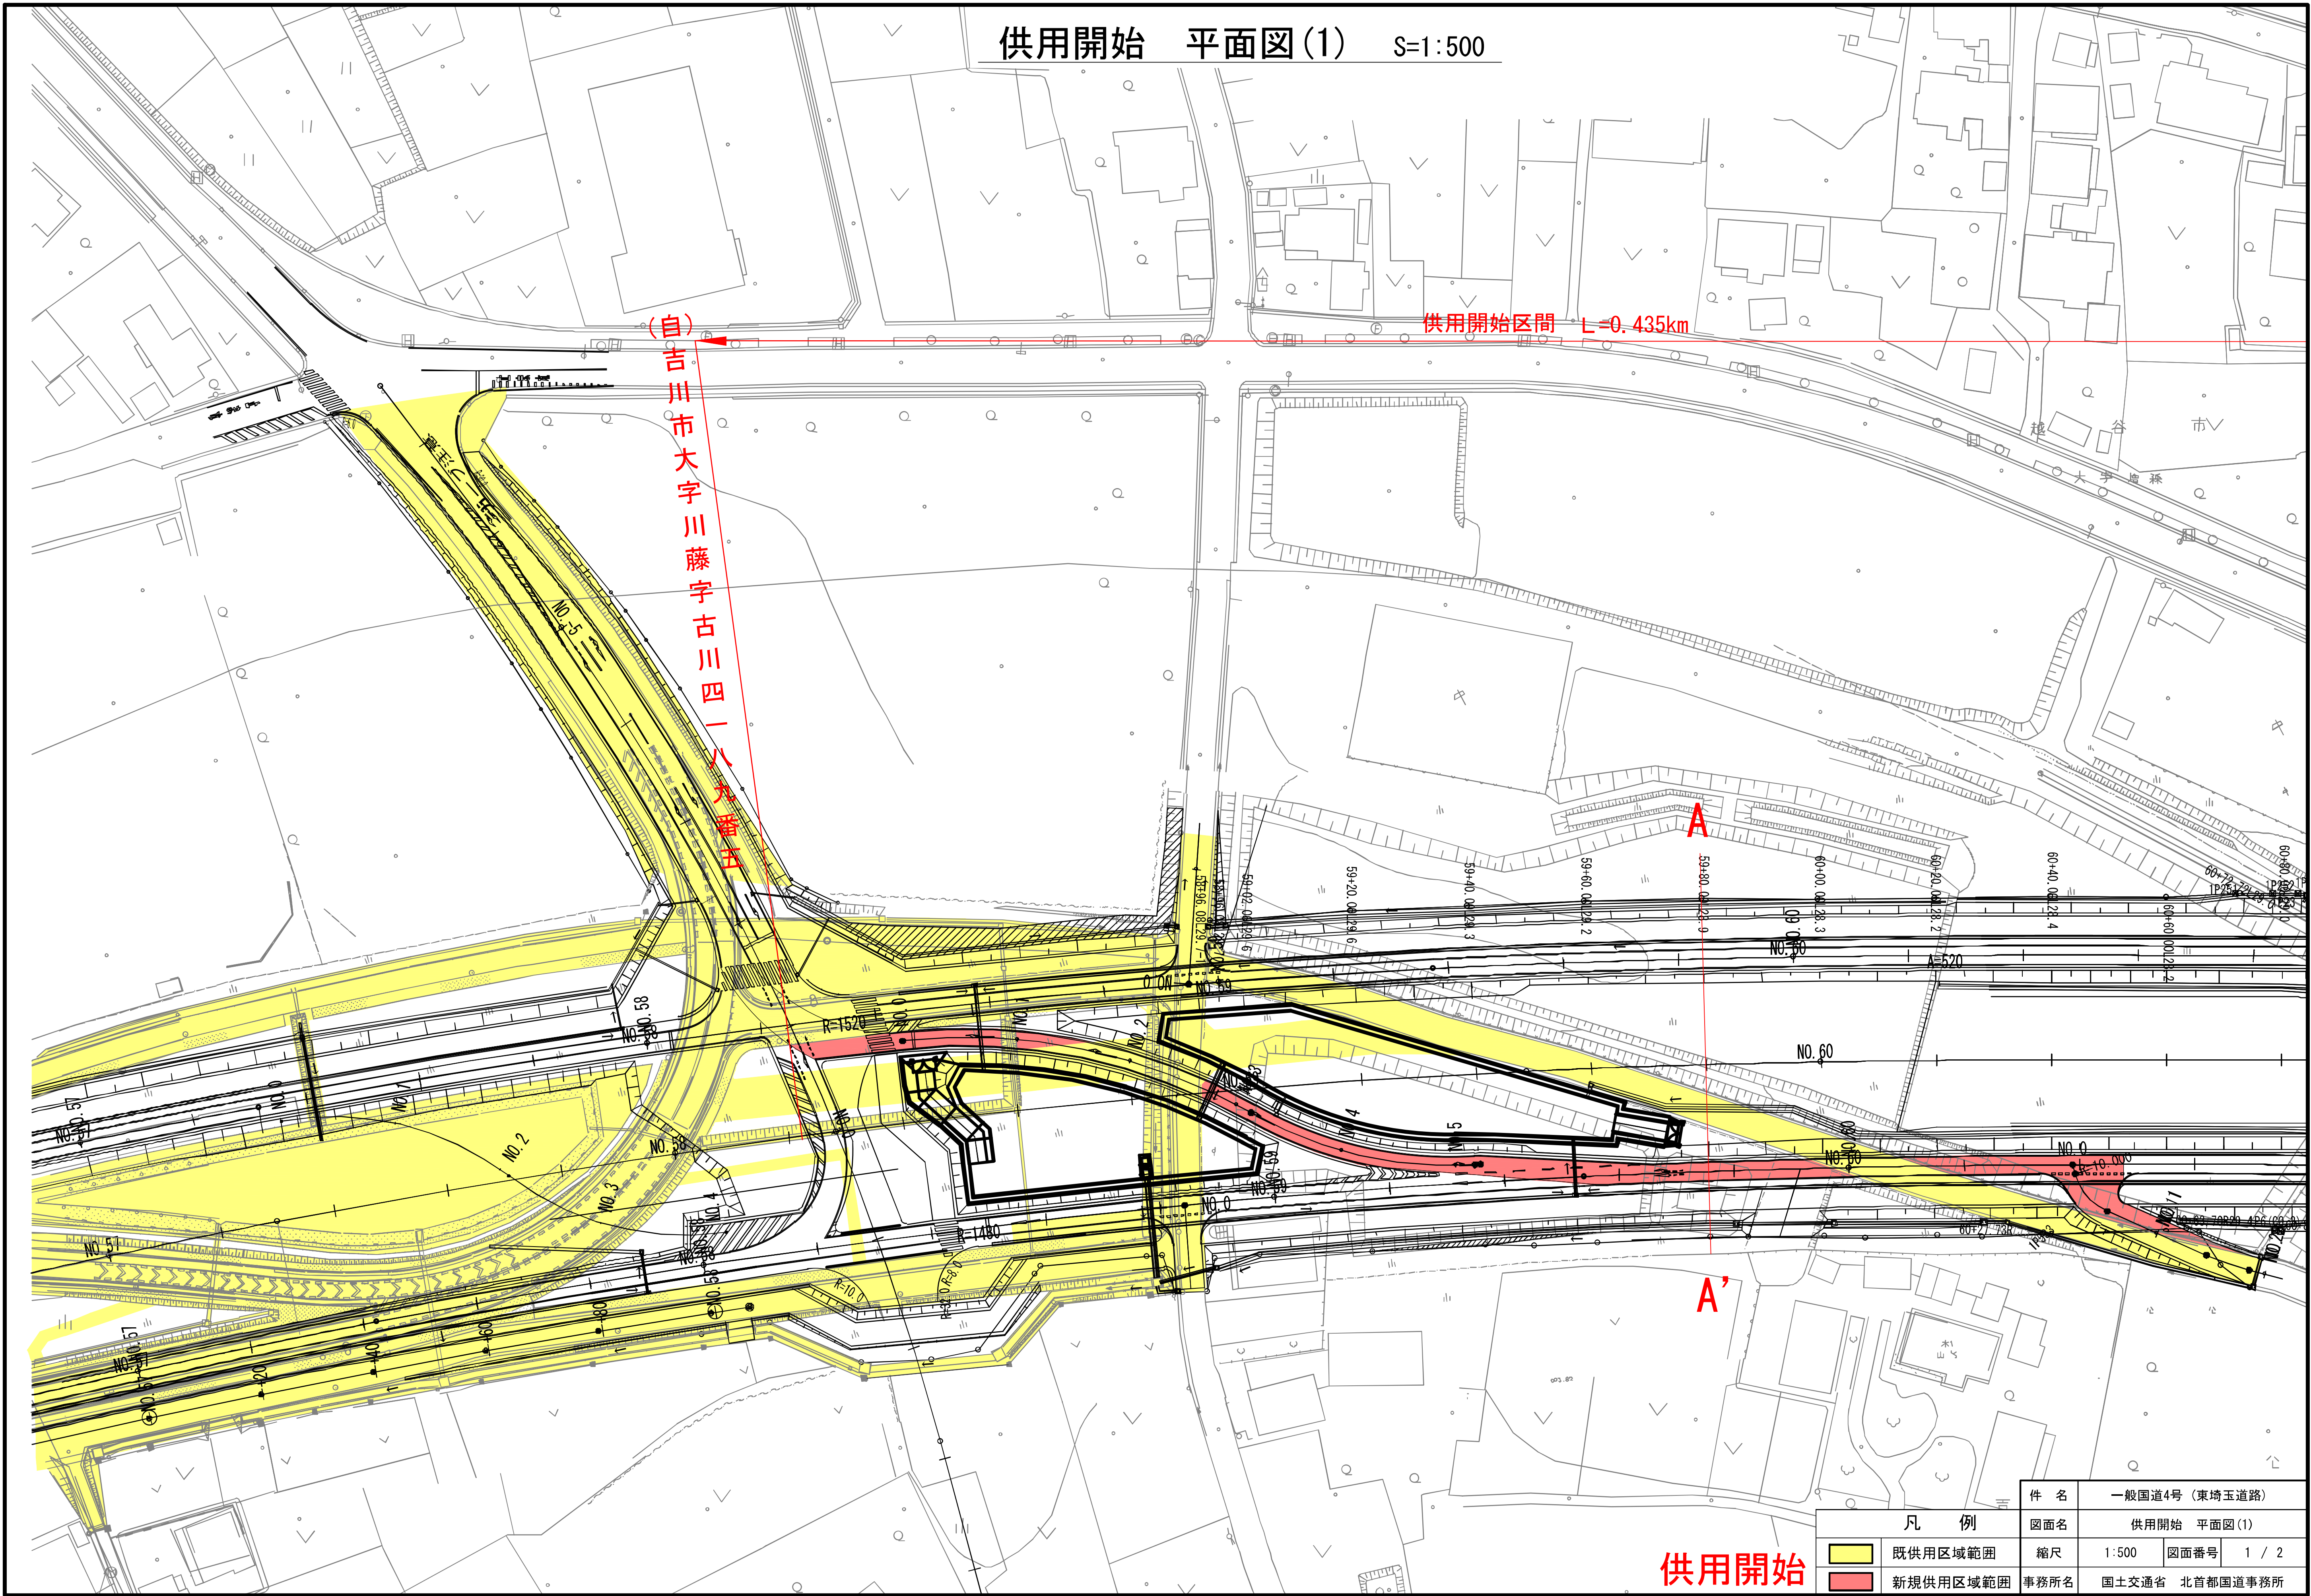


件 名		一般国道4号（東埼玉道路）	
凡 例		図面名	供用開始 平面図(1)
既供用区域範囲	縮尺	1:500	図面番号 1 / 2
新規供用区域範囲	事務所名	国土交通省 北首都国道事務所	

供用開始 平面図(2) S=1:500

供用開始区間 L=0.435km

(至)越谷市大字増森字屋敷通一六五番地

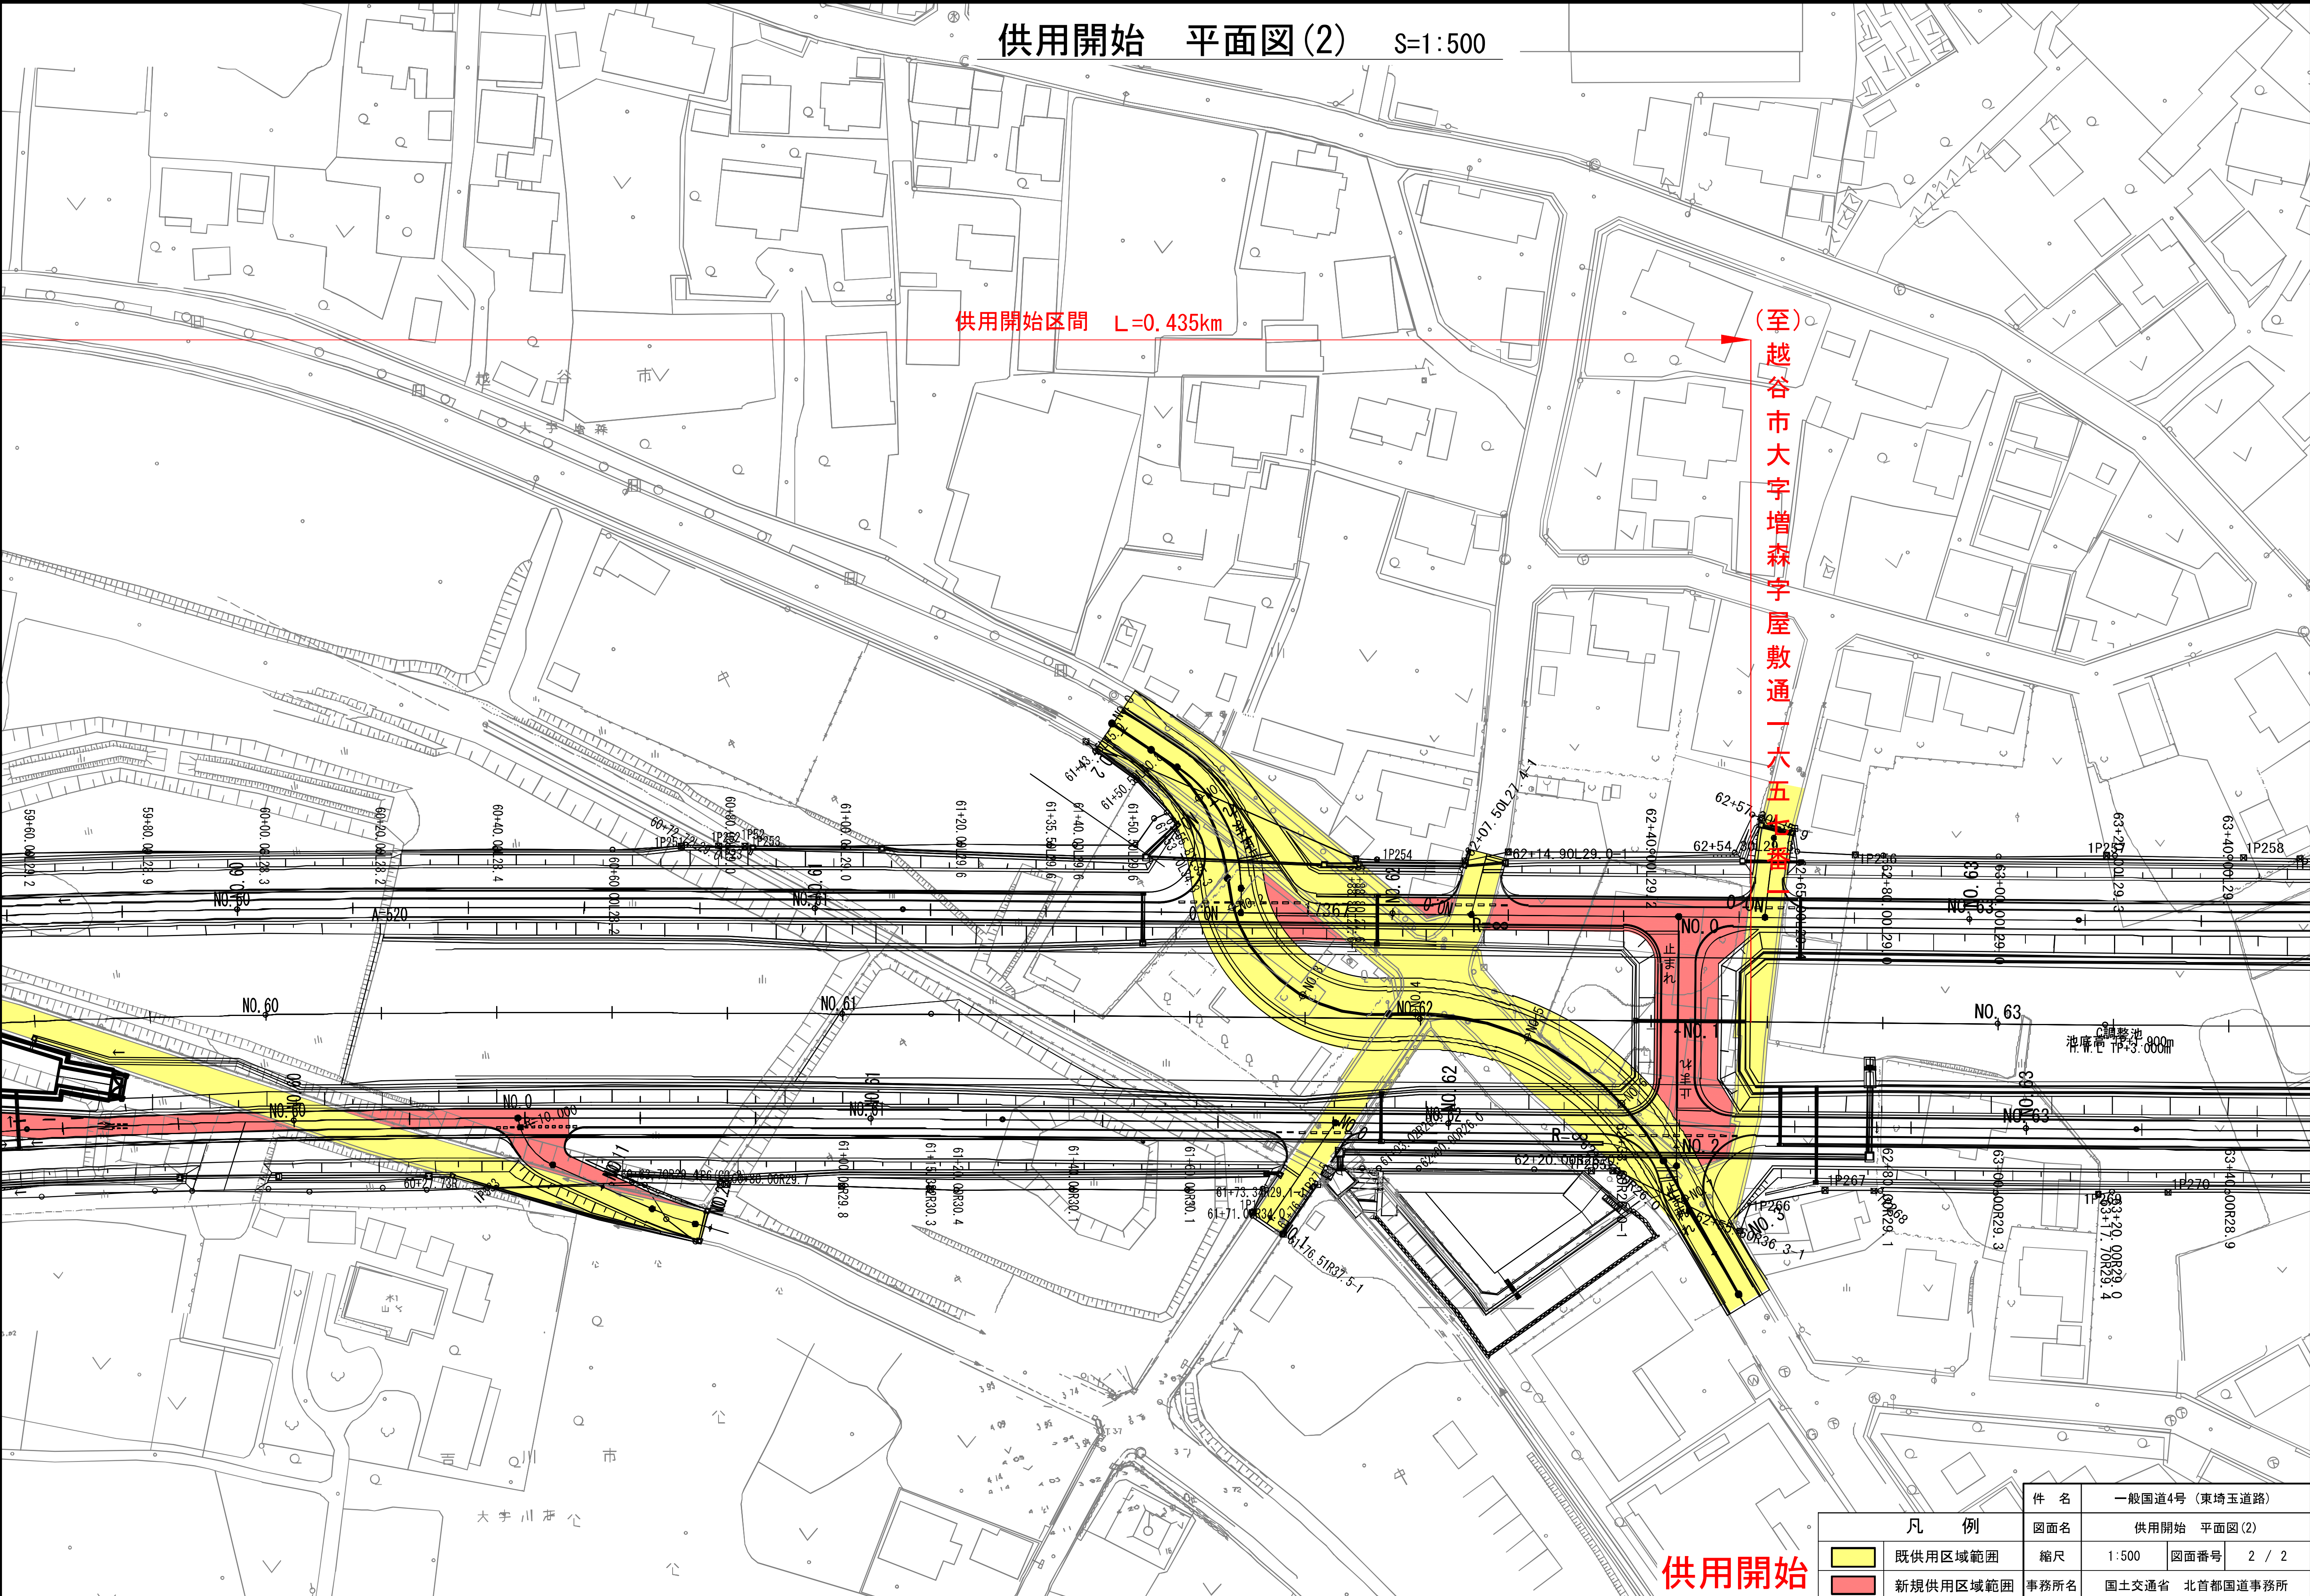

供用開始

凡 例		件 名	一般国道4号 (東埼玉道路)
		図面名	供用開始 平面図(2)
		縮尺	1:500
		図面番号	2 / 2
		事務所名	国土交通省 北首都国道事務所