


供用開始 位置図 S=1:50,000




1:50,000

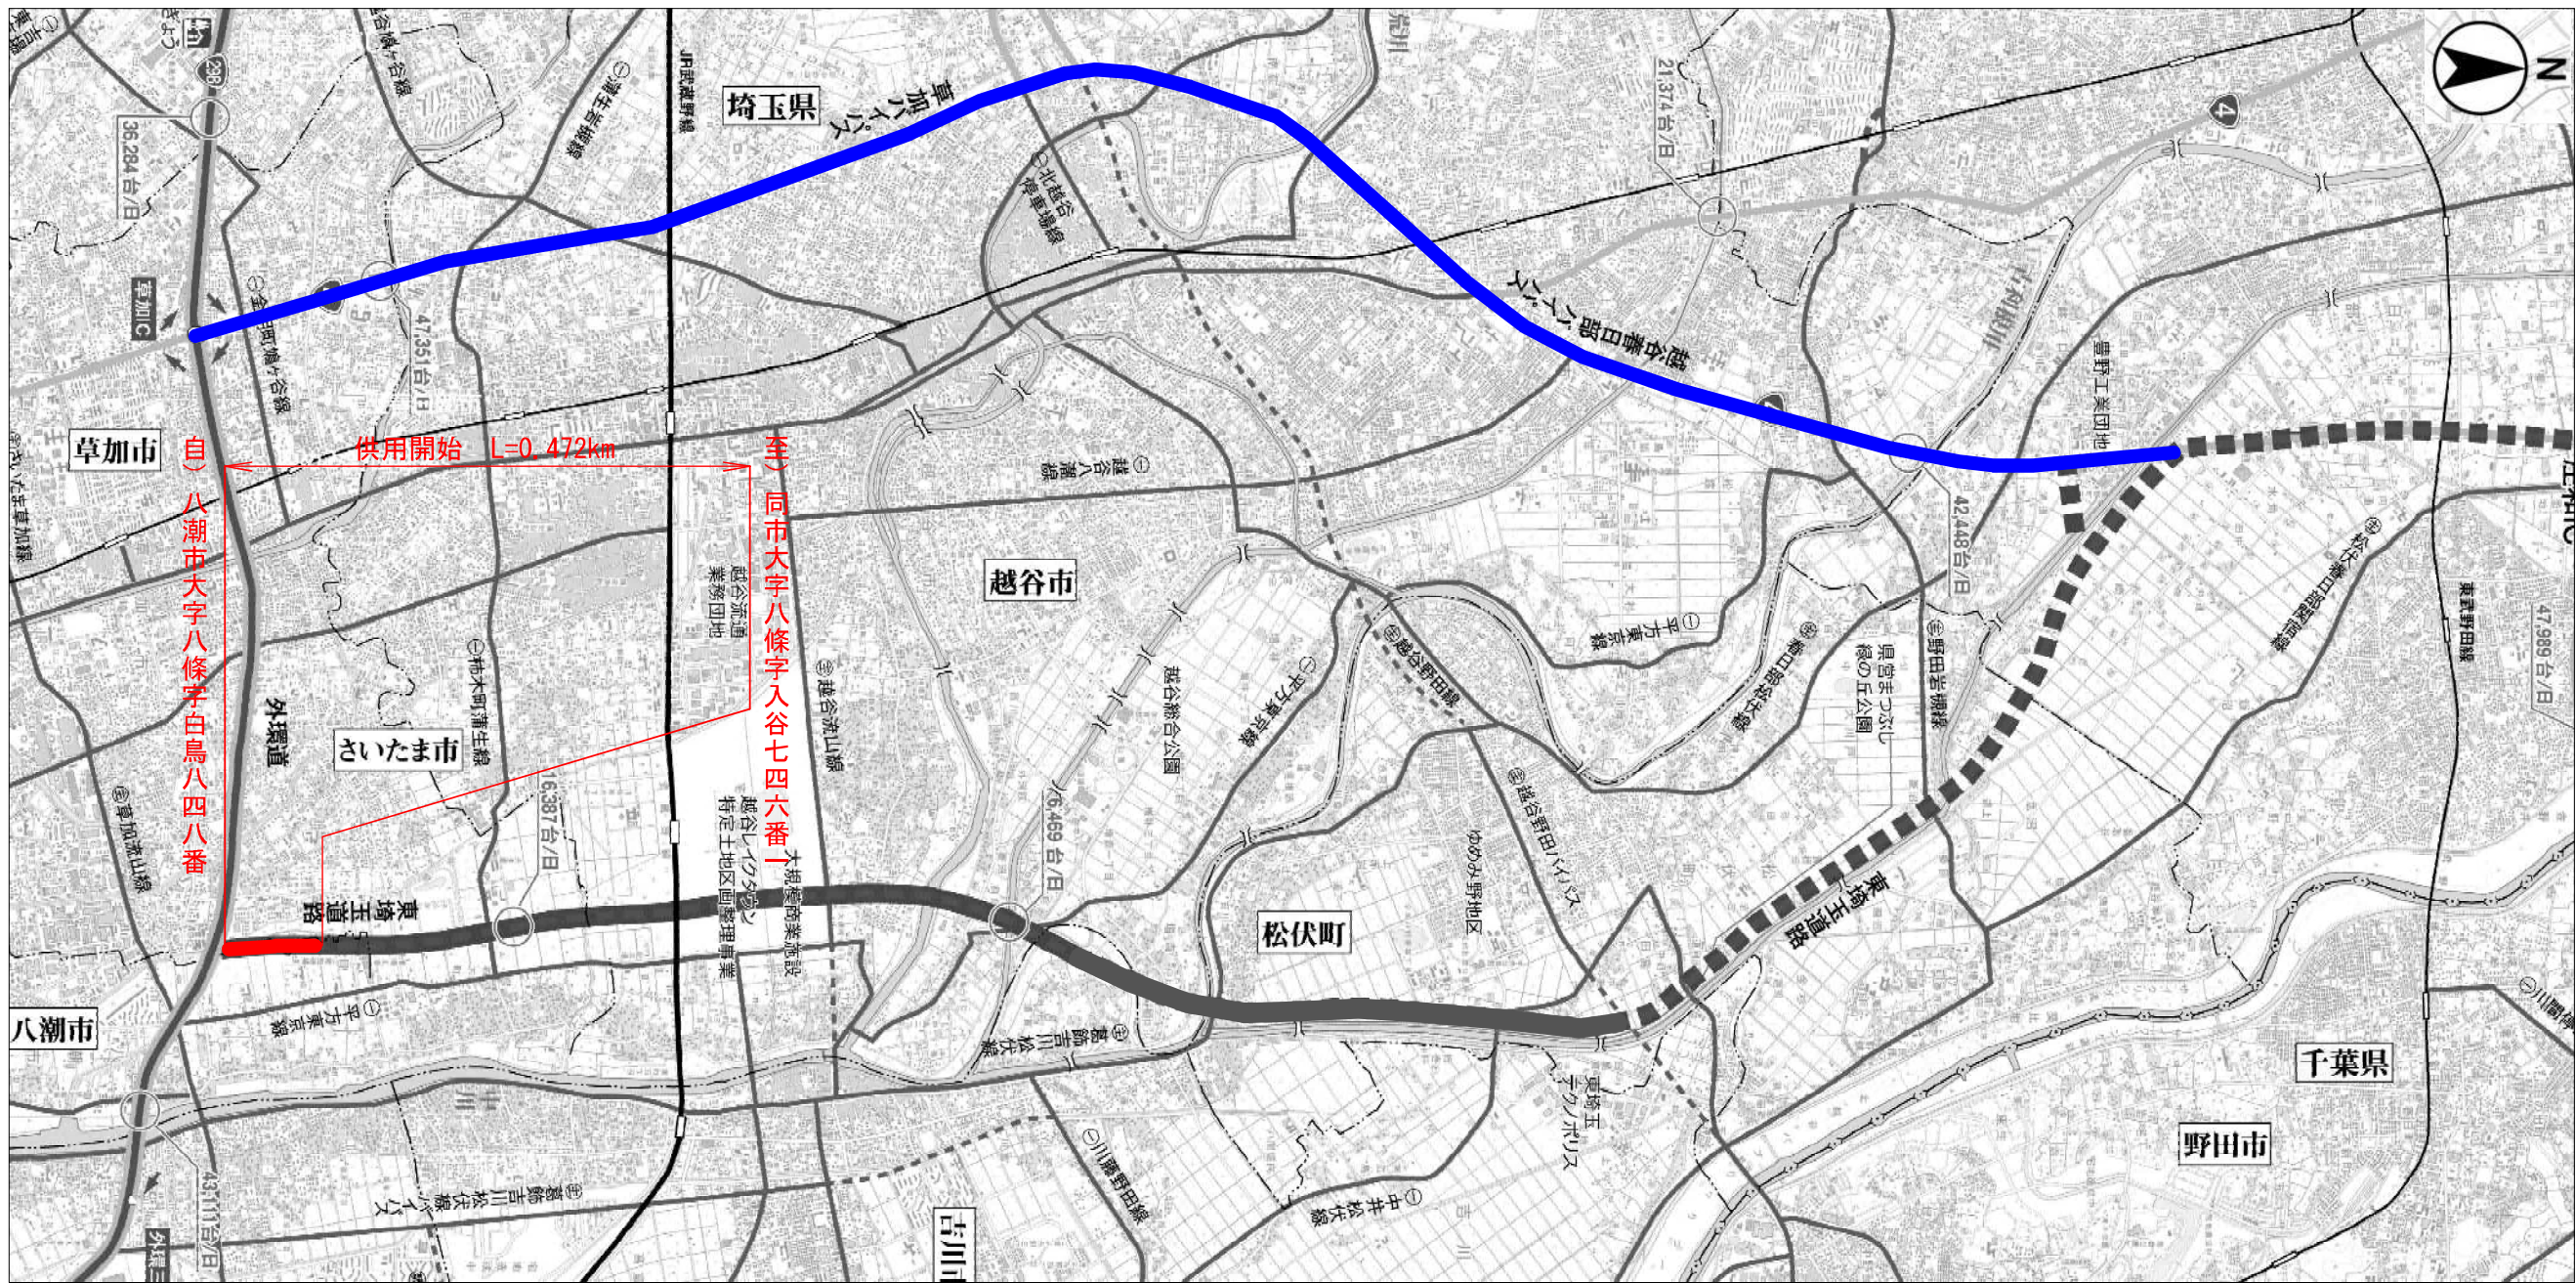


供用開始


工 事 名	一般国道4号（東埼玉道路）		
図 面 名	供用開始 位置図		
縮 尺	1:50,000	図面番号	1 / 1
事務所名	国土交通省 北首都国道事務所		

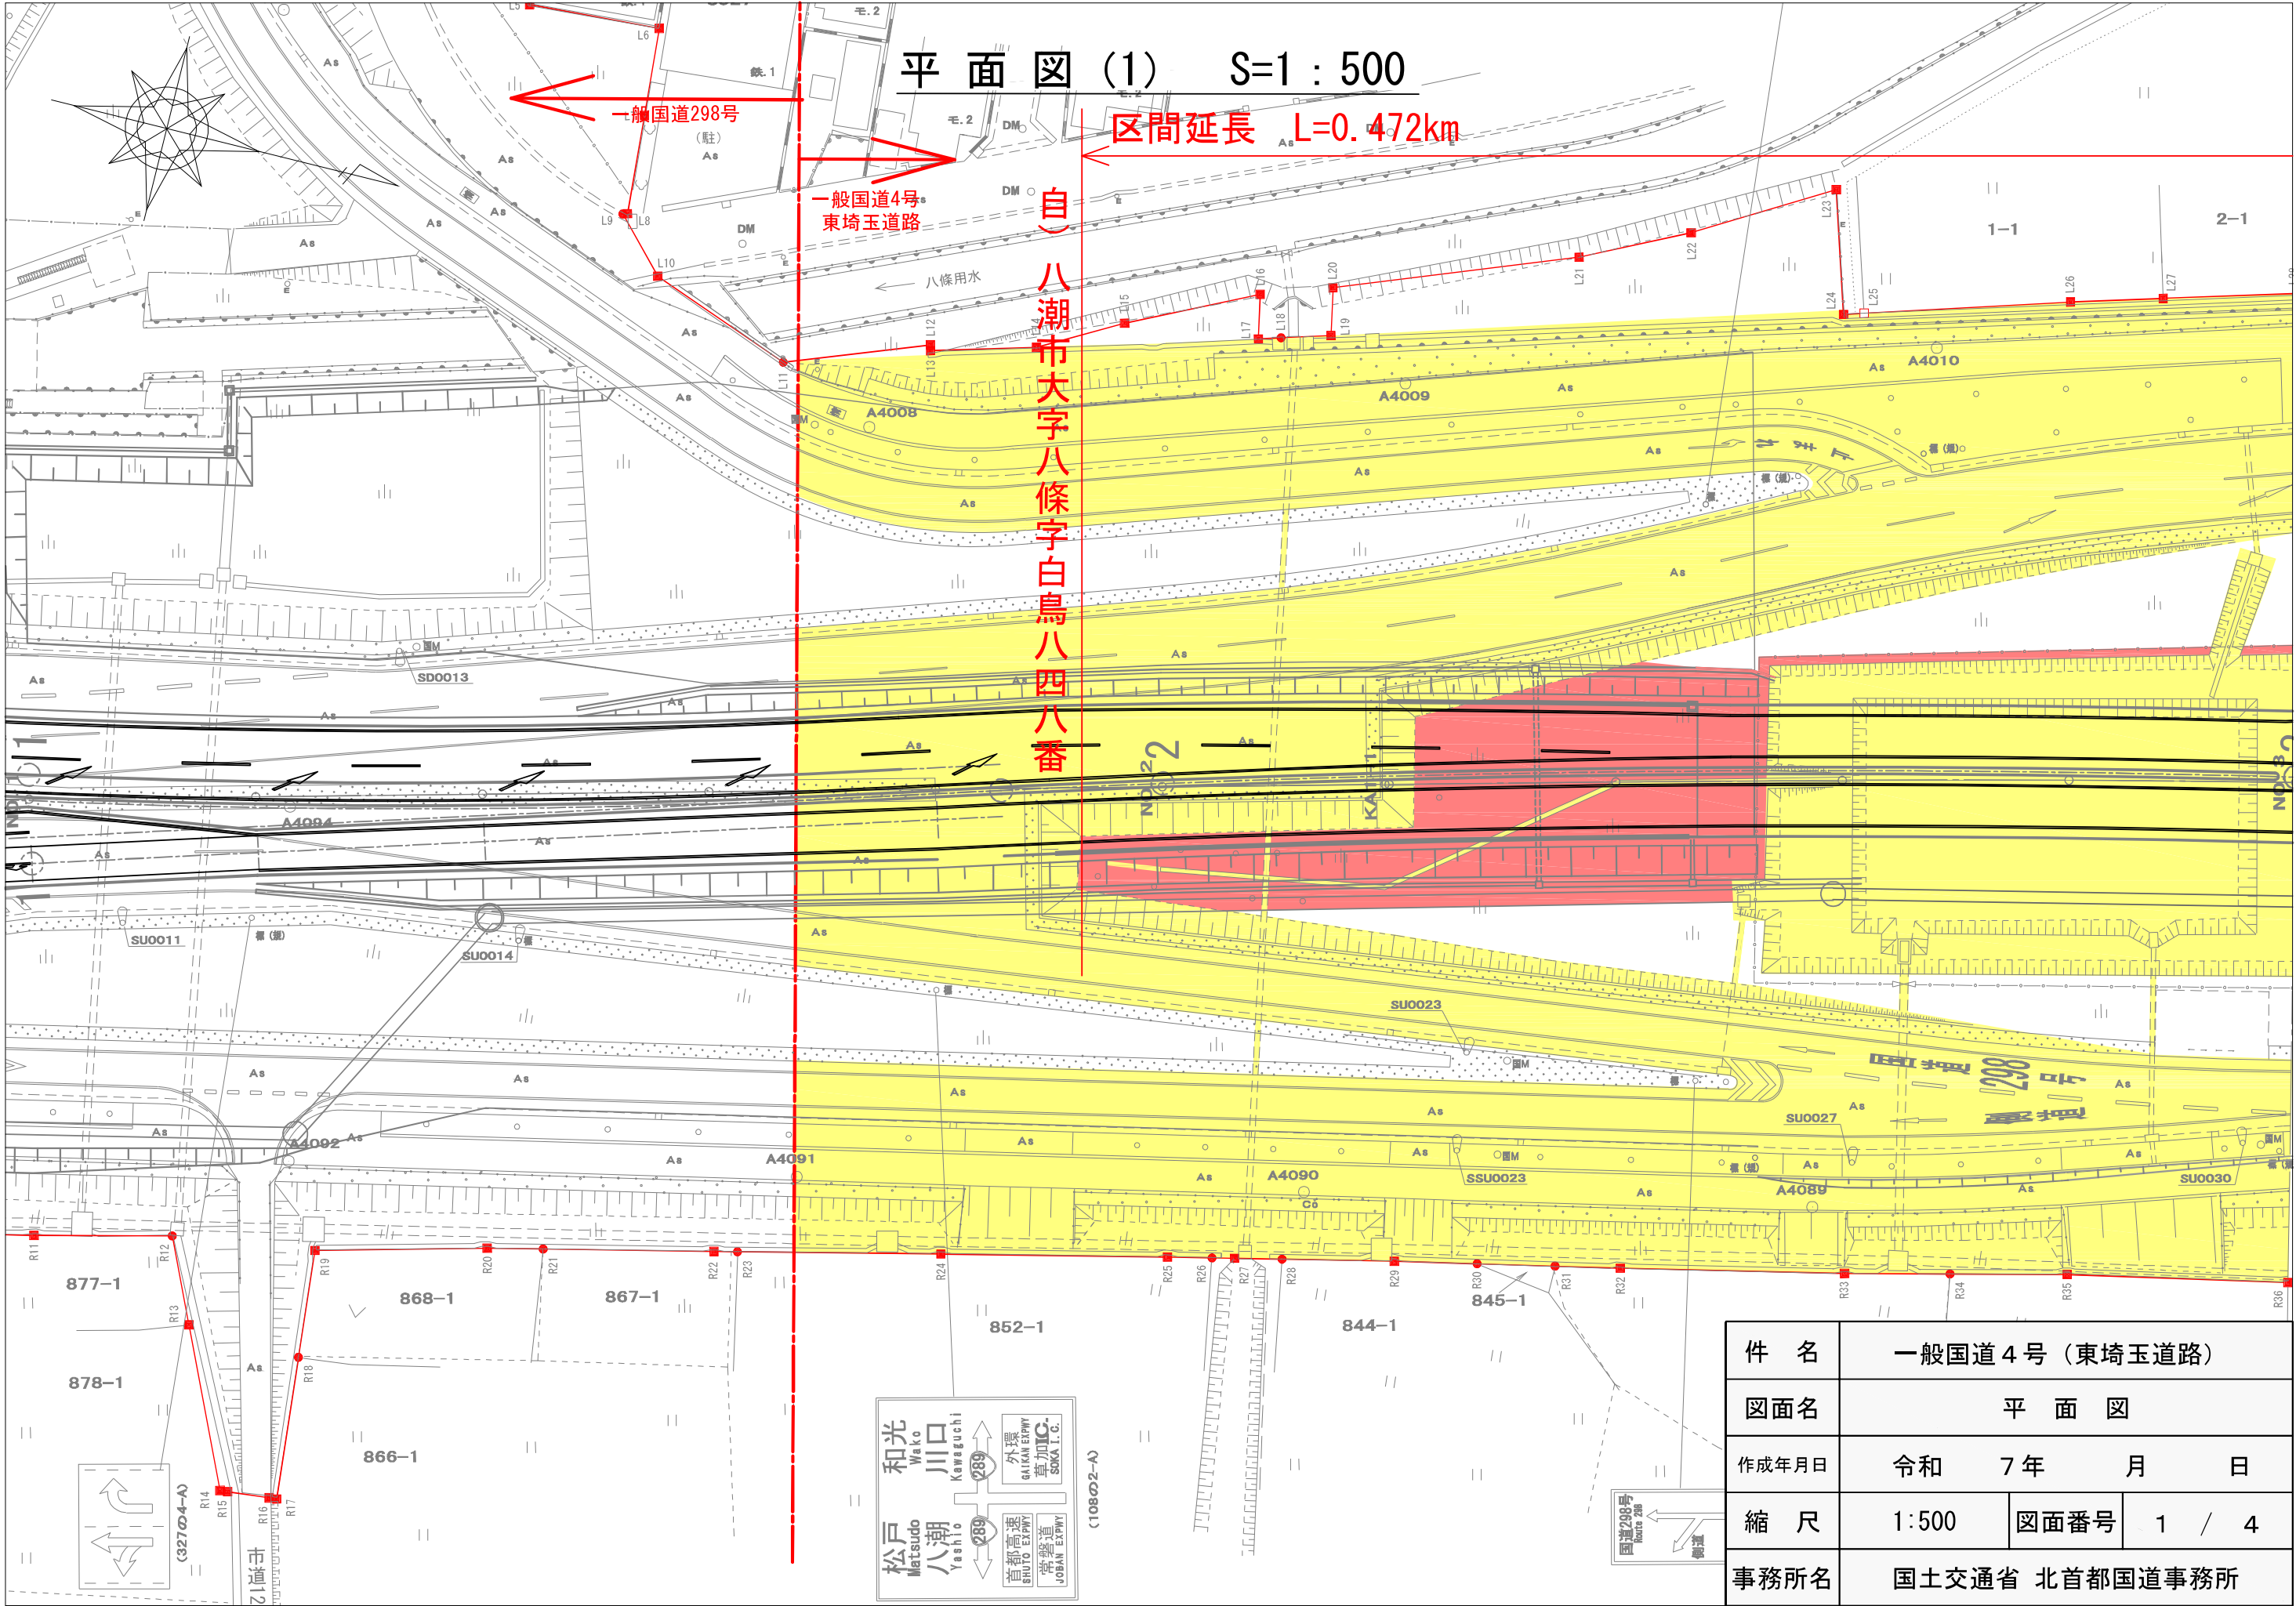

件 名	一般国道 4 号（東埼玉道路）		
図面名	平 面 図		
作成年月日	令和 7 年	月	日
縮 尺	1:500	図面番号	1 / 4
事務所名	国土交通省 北首都国道事務所		

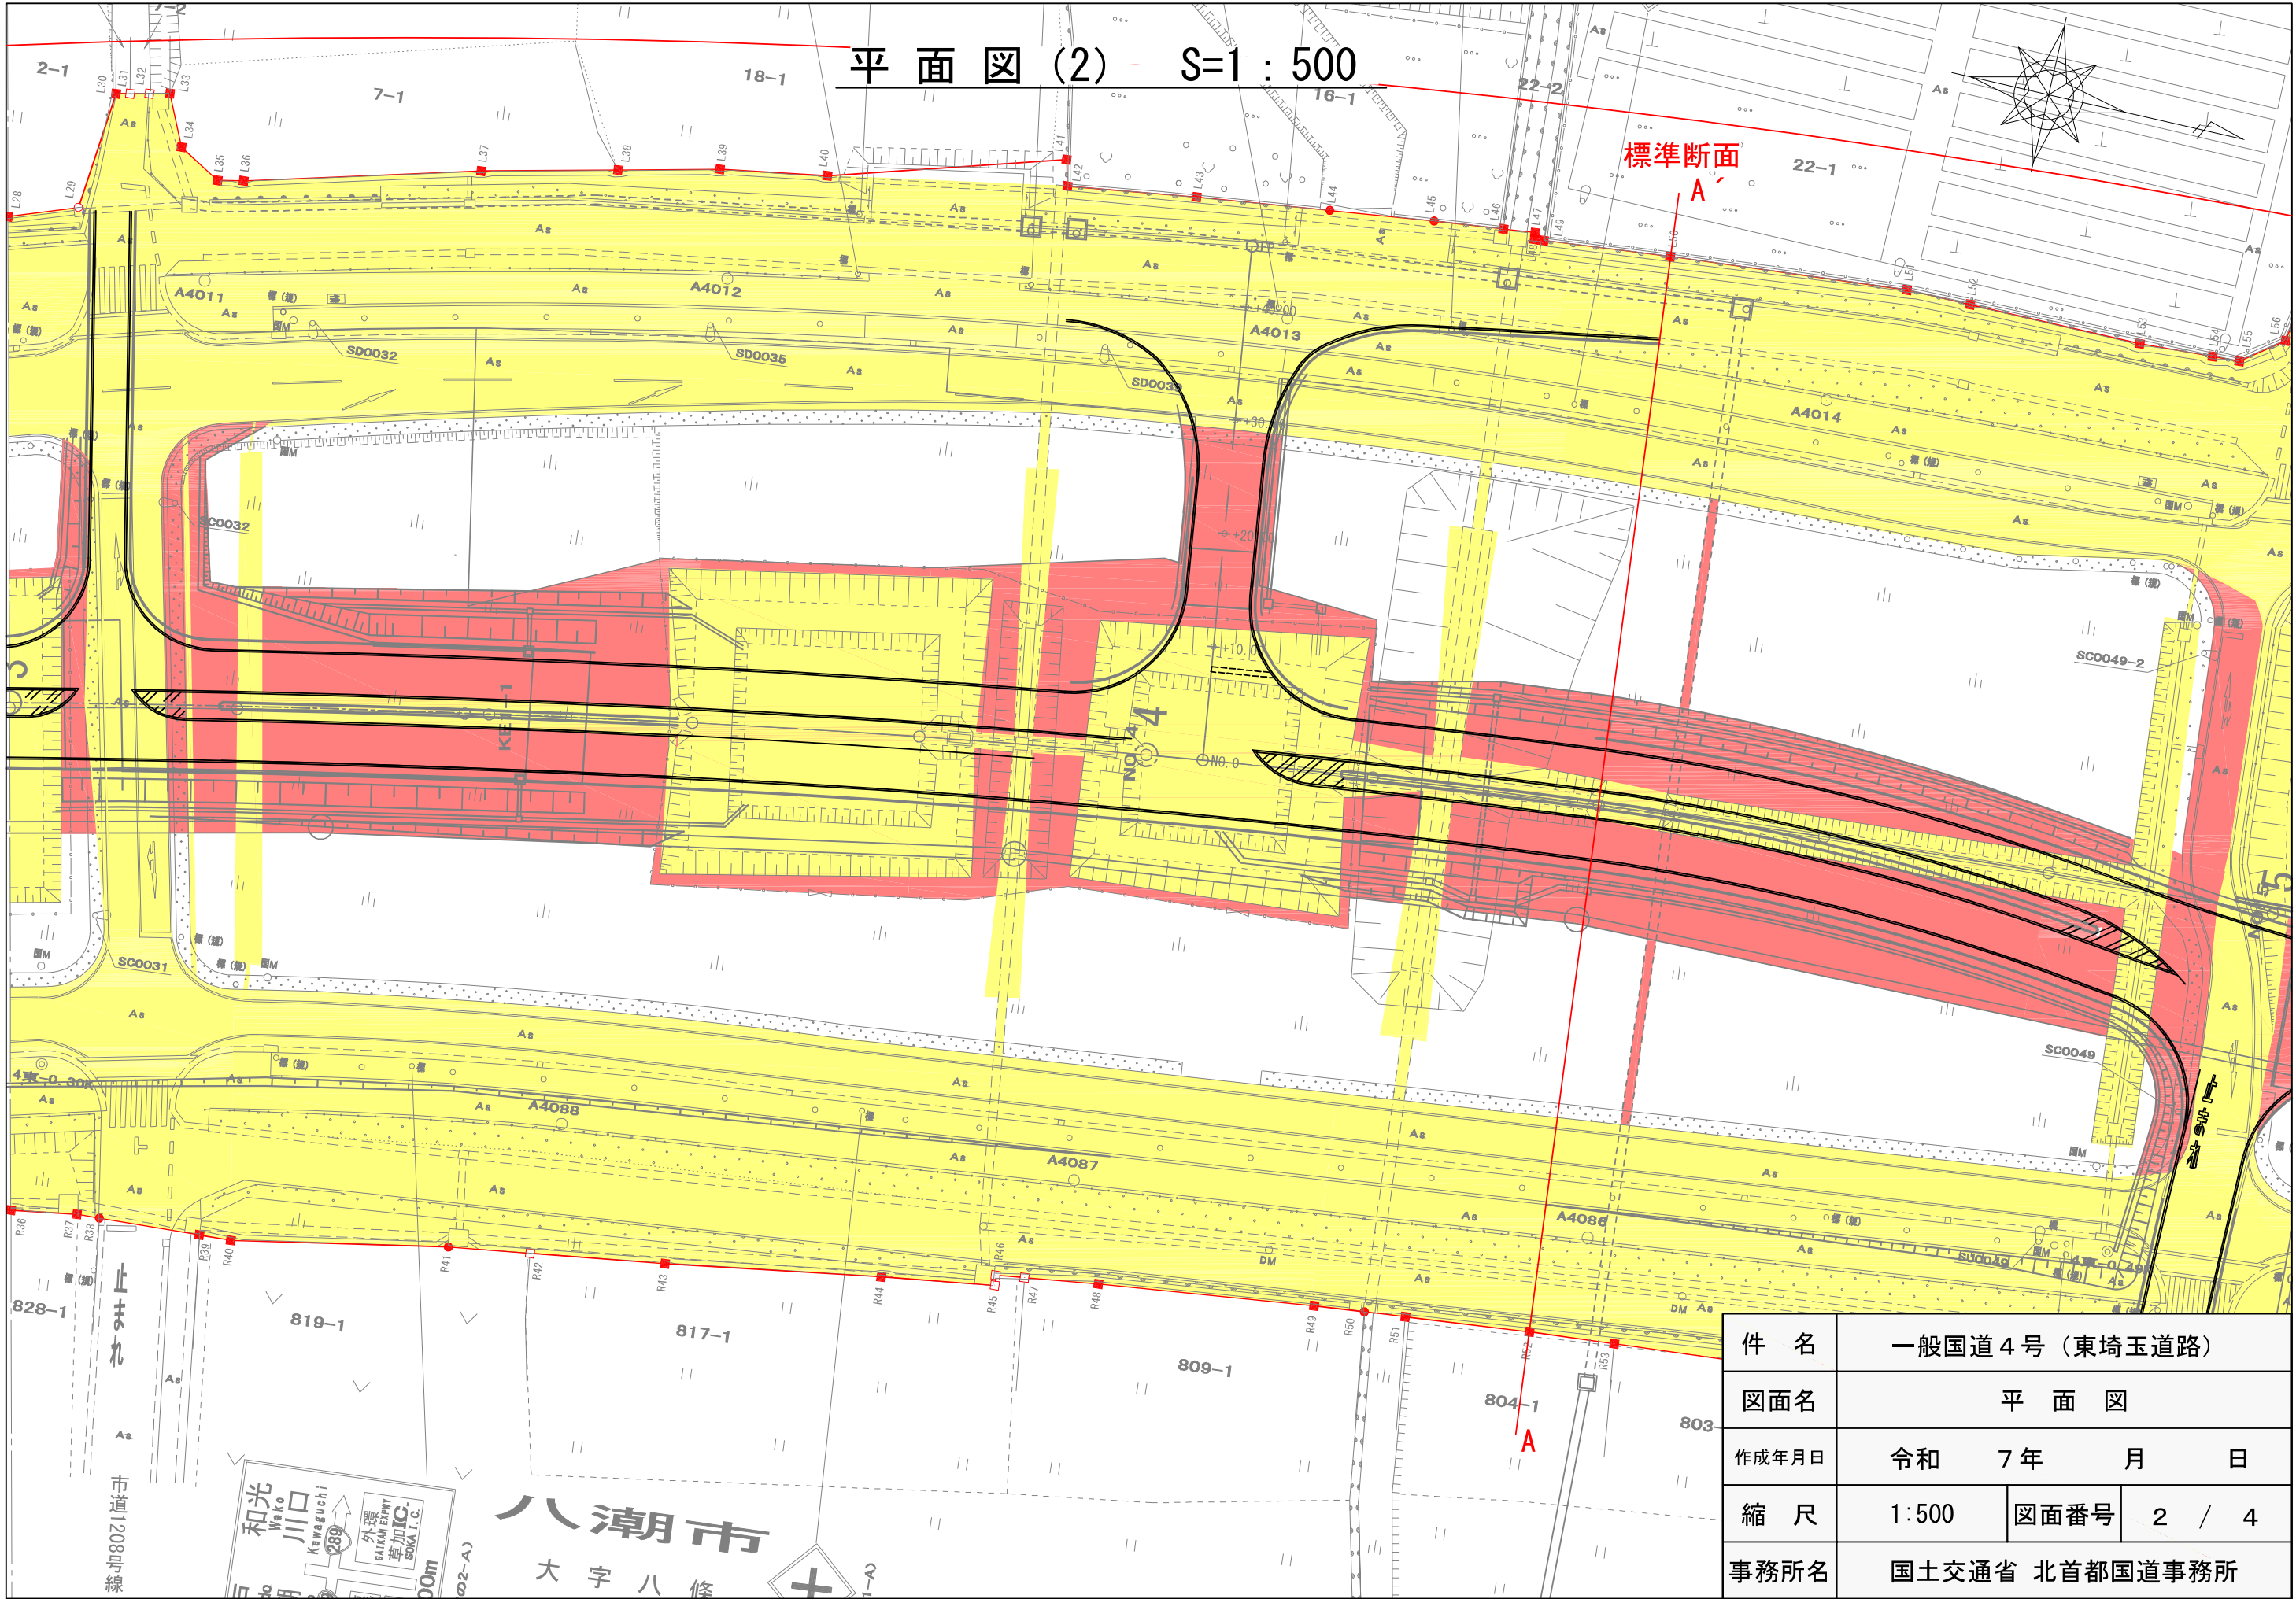

平面図(3) S=1:500

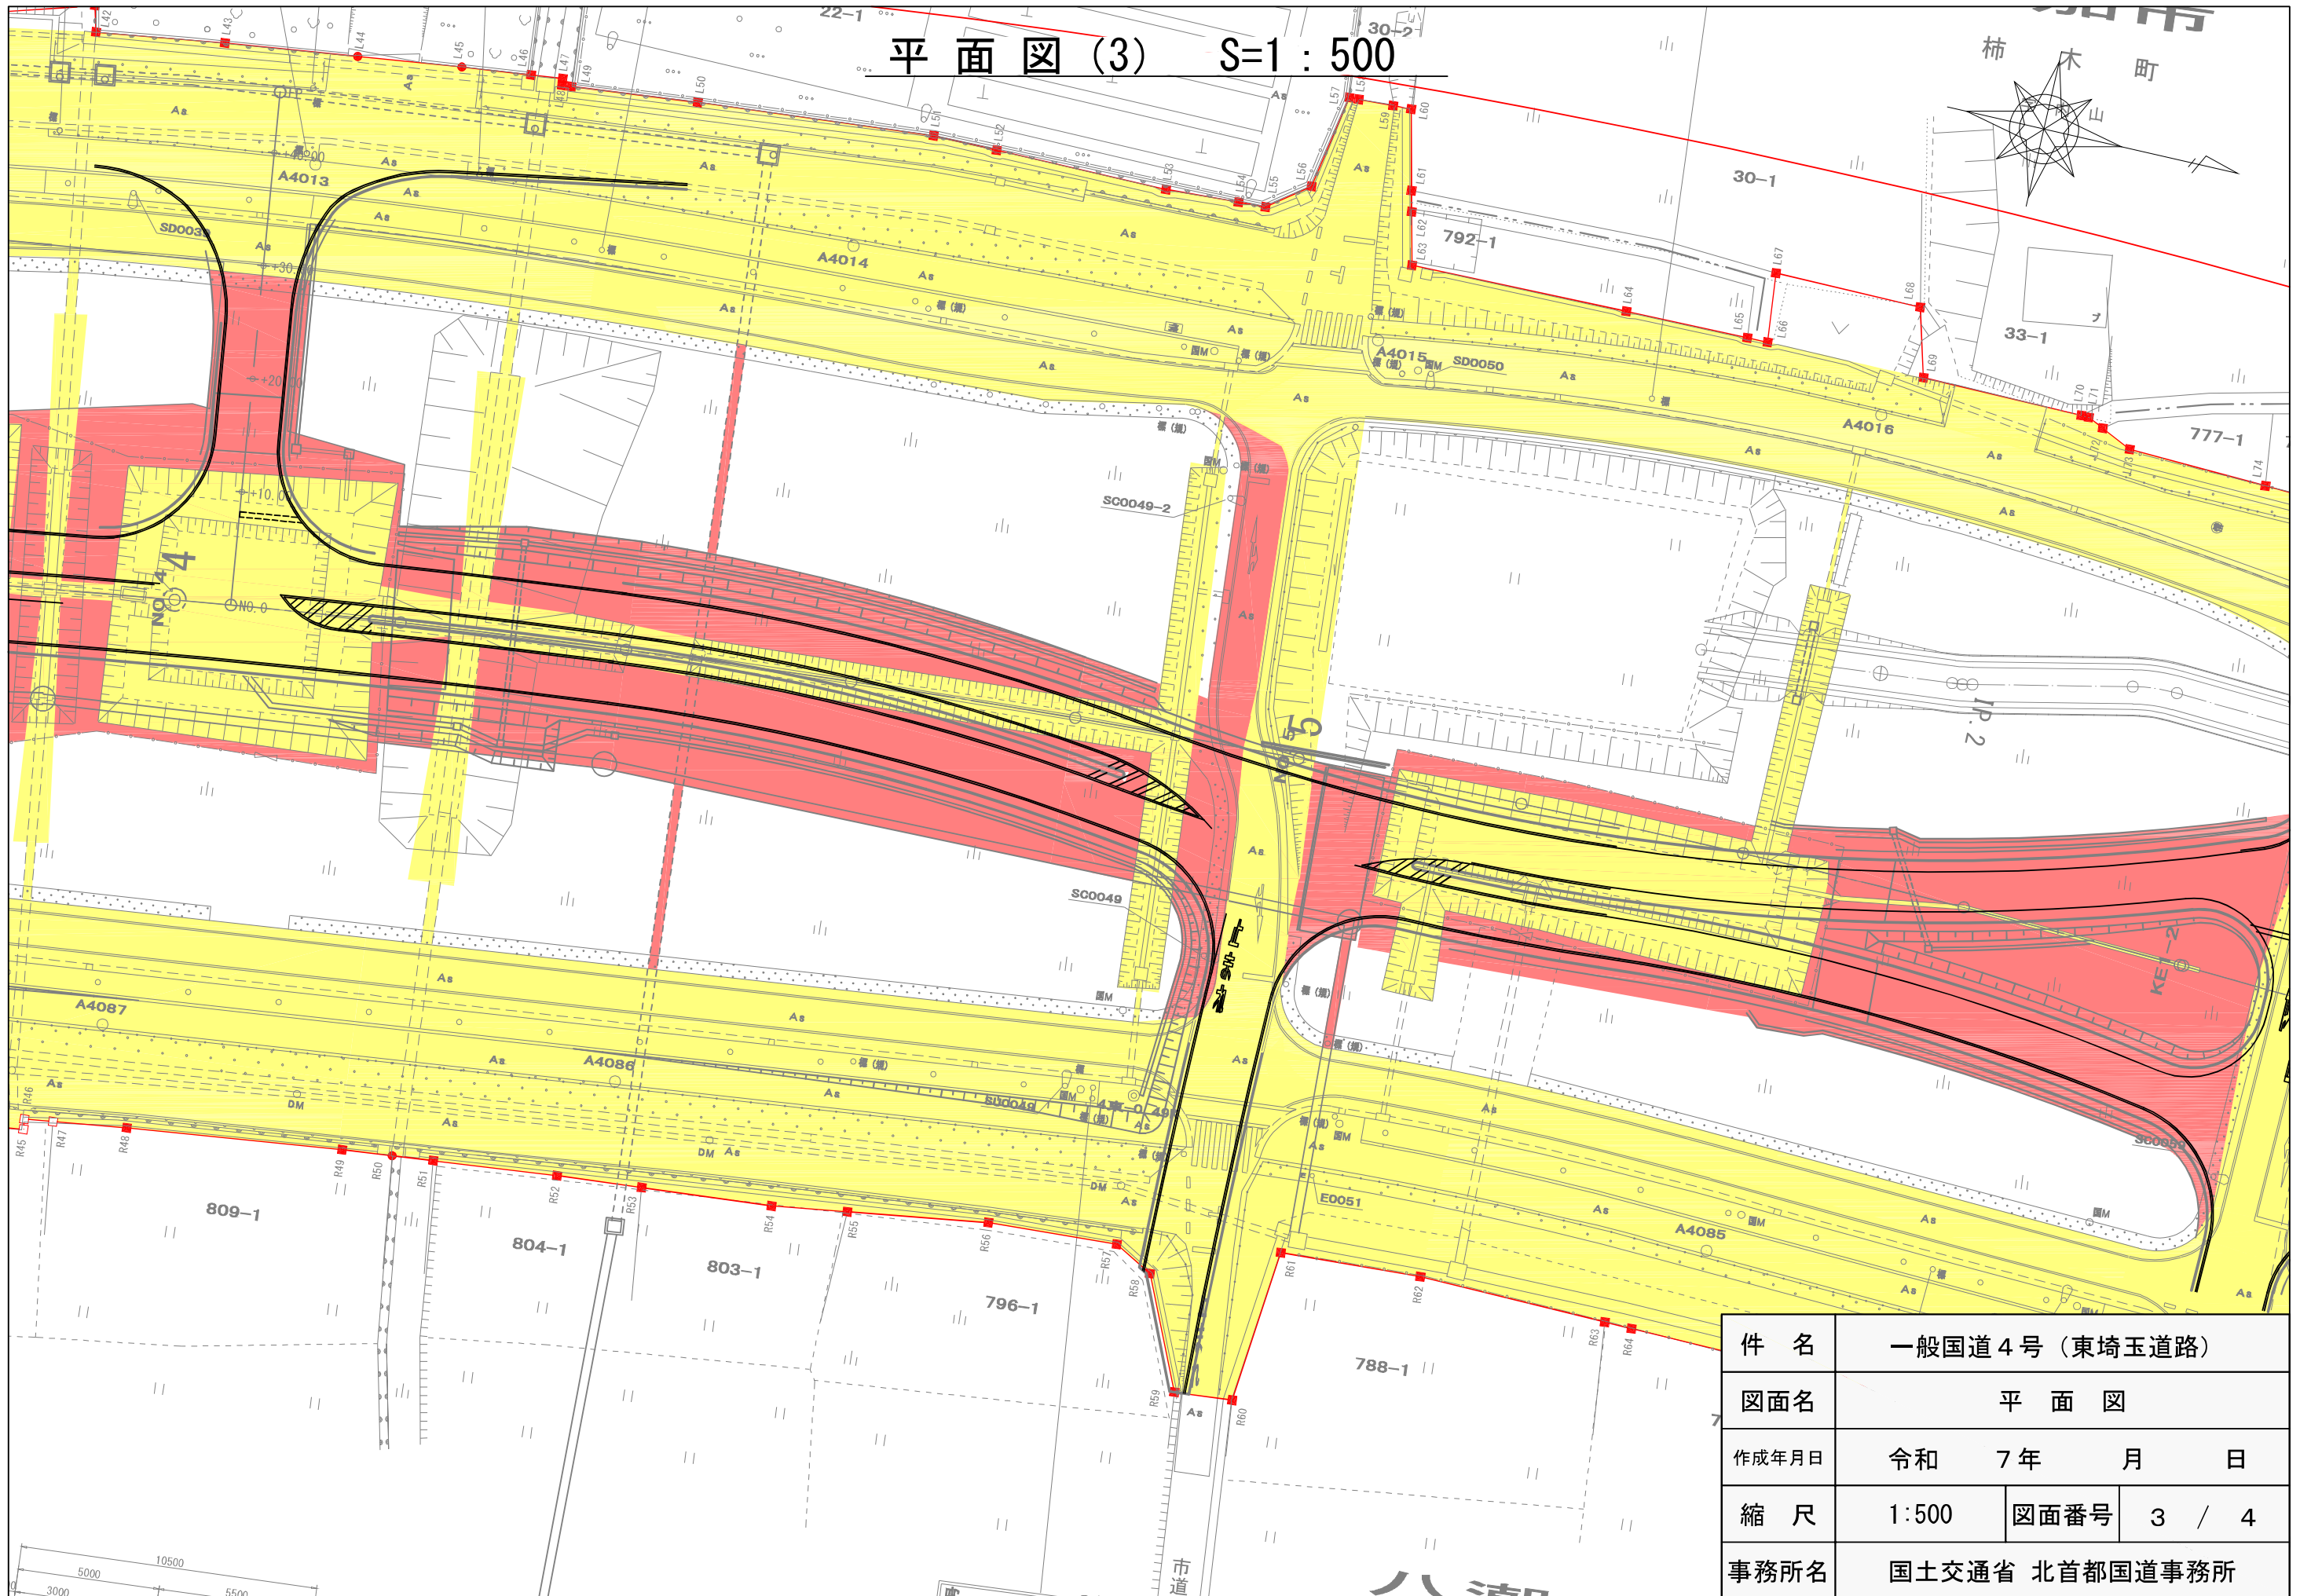


件 名	一般国道 4 号（東埼玉道路）		
図面名	平 面 図		
作成年月日	令和	7 年	月 日
縮 尺	1:500	図面番号	3 / 4
事務所名	国土交通省 北首都国道事務所		

八潮市
大字八條
字入谷

平面図(4) S=1:500

区間延長 L=0.472km

至
同市大字八條字入谷七四六番一

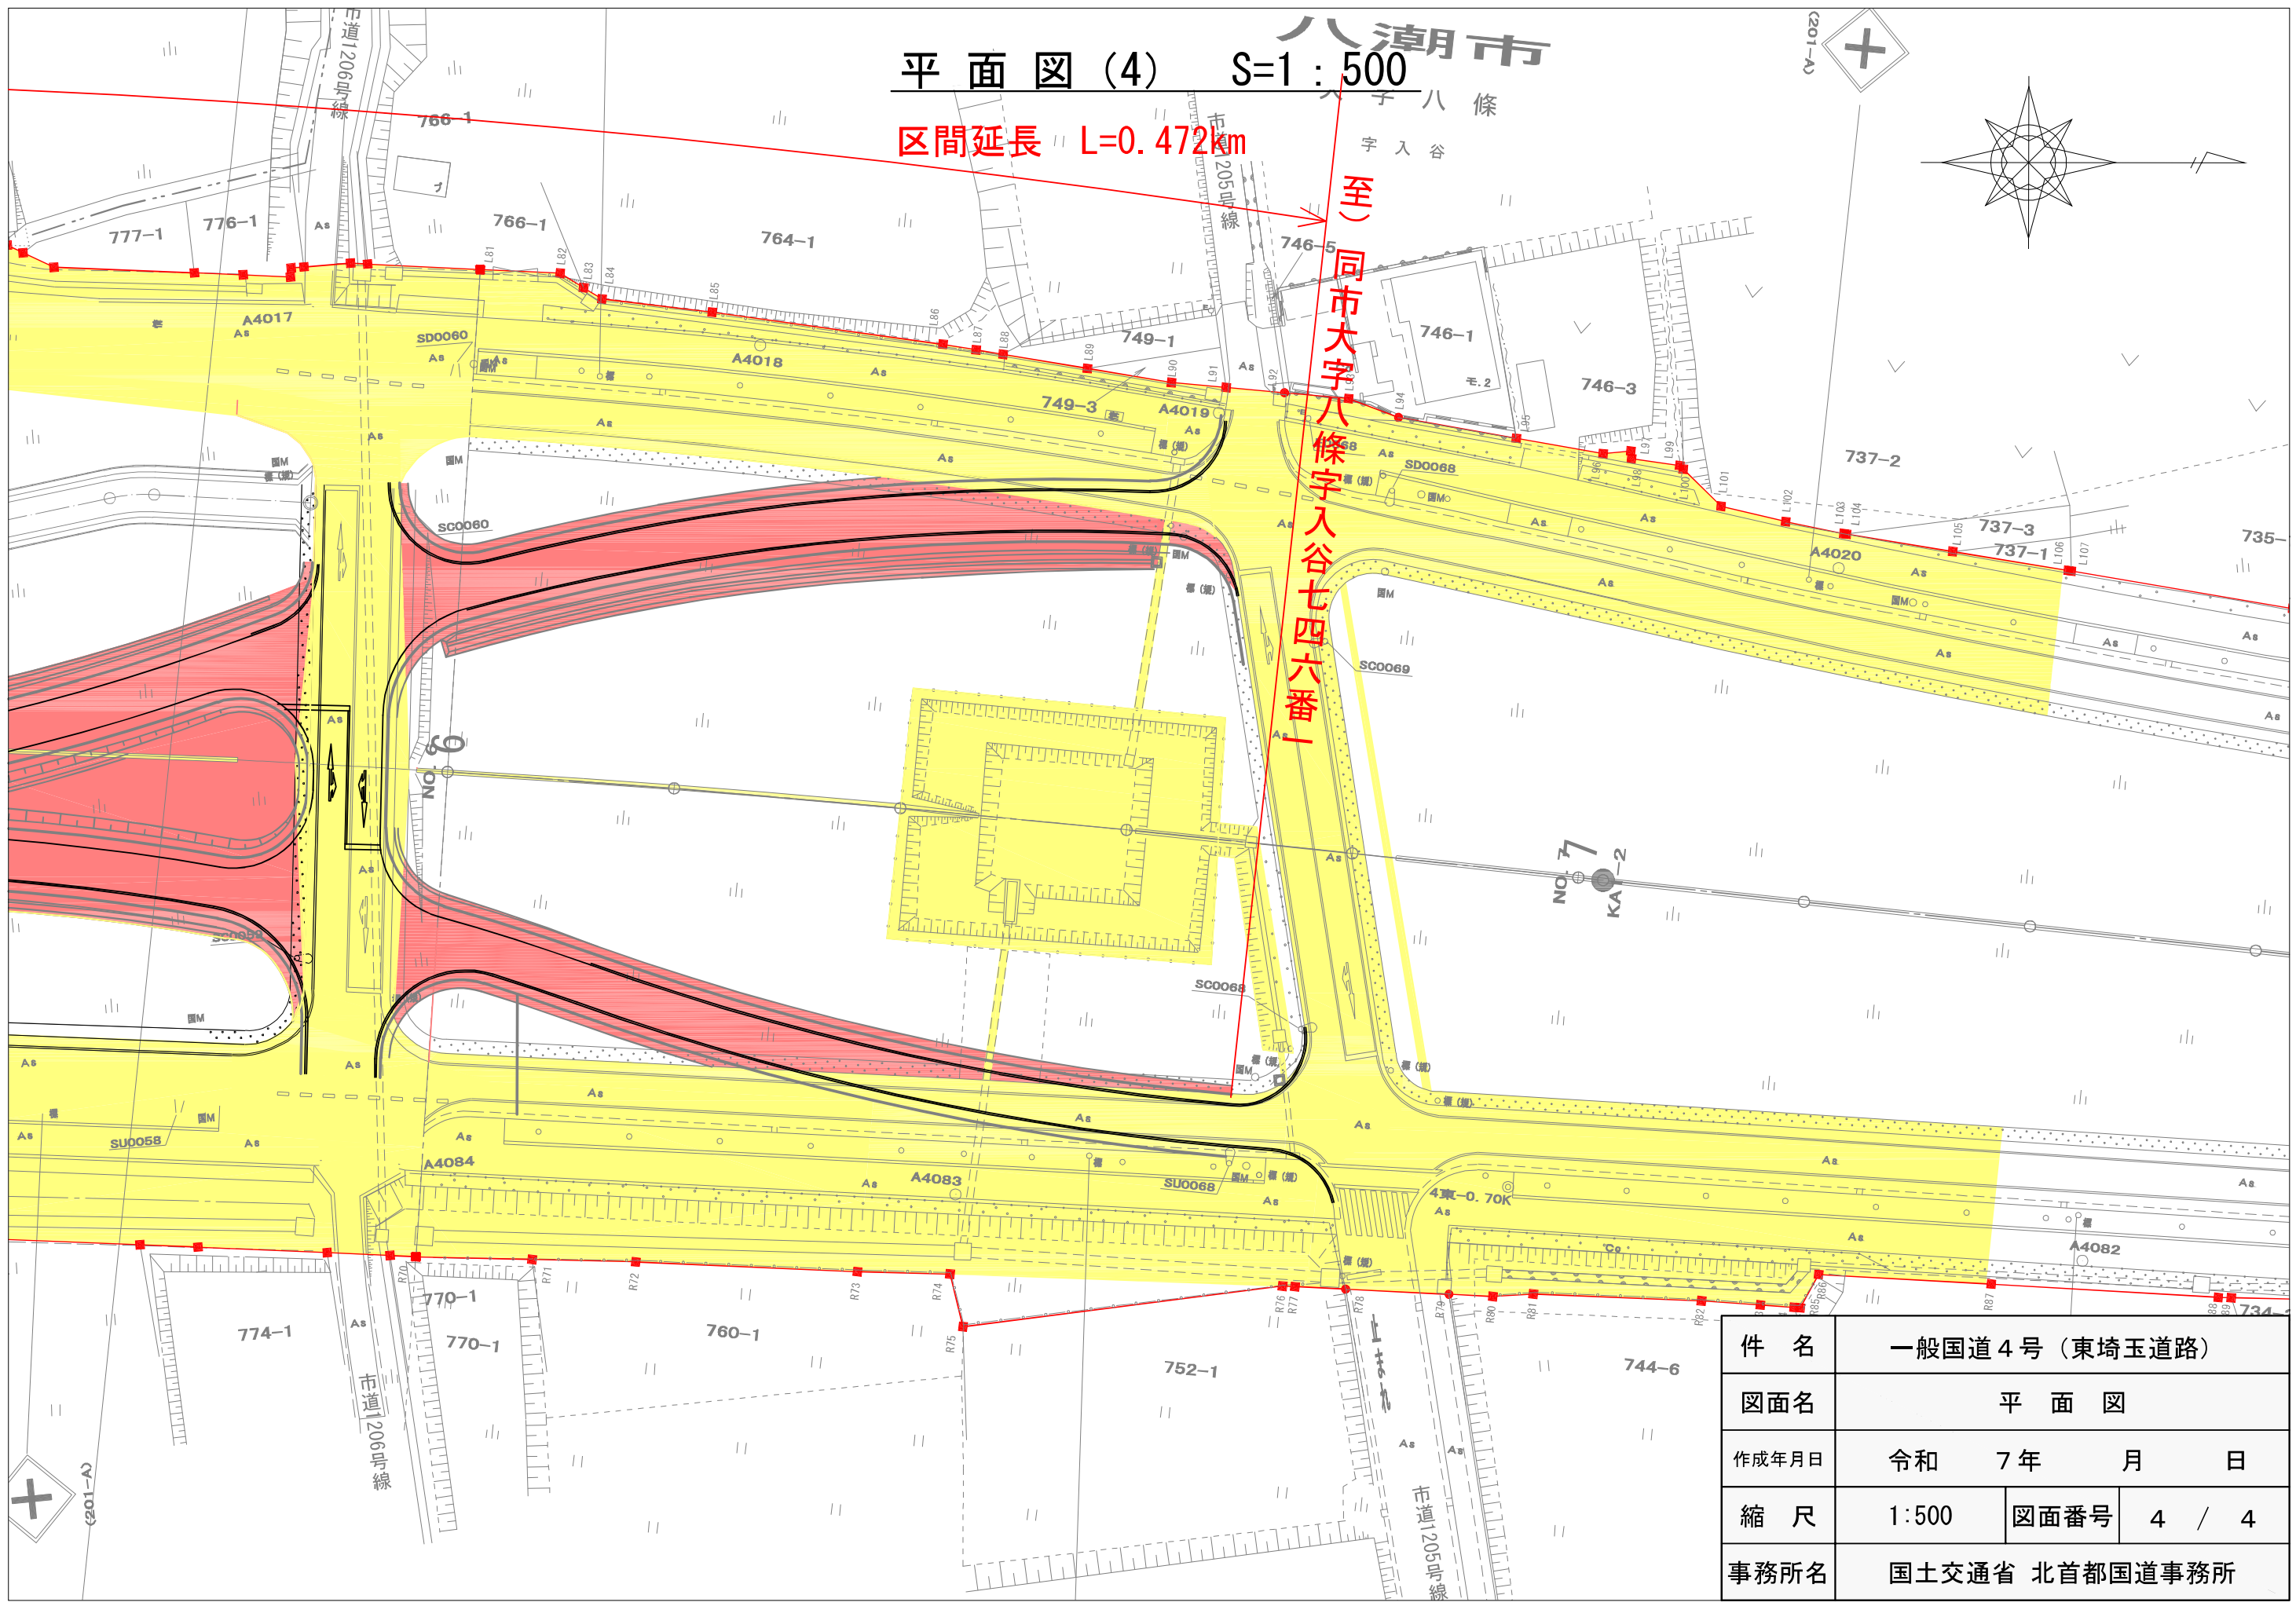

件名	一般国道4号(東埼玉道路)			
図面名	平面図			
作成年月日	令和	7年	月	日
縮尺	1:500	図面番号	4	/ 4
事務所名	国土交通省 北首都国道事務所			