

工事報告【榛名出張所（烏川流域）】

工事名 かわうらだいよんとかがためこうこうじ R6川浦第四床固工工事
工 期 令和6年6月7日～令和7年4月30日
受注者 沼田土建株式会社
工事場所 群馬県高崎市倉渚町川浦地先

工事目的 本工事は、烏川本川に計画されている川浦床固群の第四床固工及び第15帯・16帯工（右岸）の施工を行うものである。

位置図



施工状況

現況写真（川浦第四床固工工事）




帯工 下流側から

現況写真（川浦第四床固工工事）



床固工 上流側から


工事報告【榛名出張所（烏川流域）】

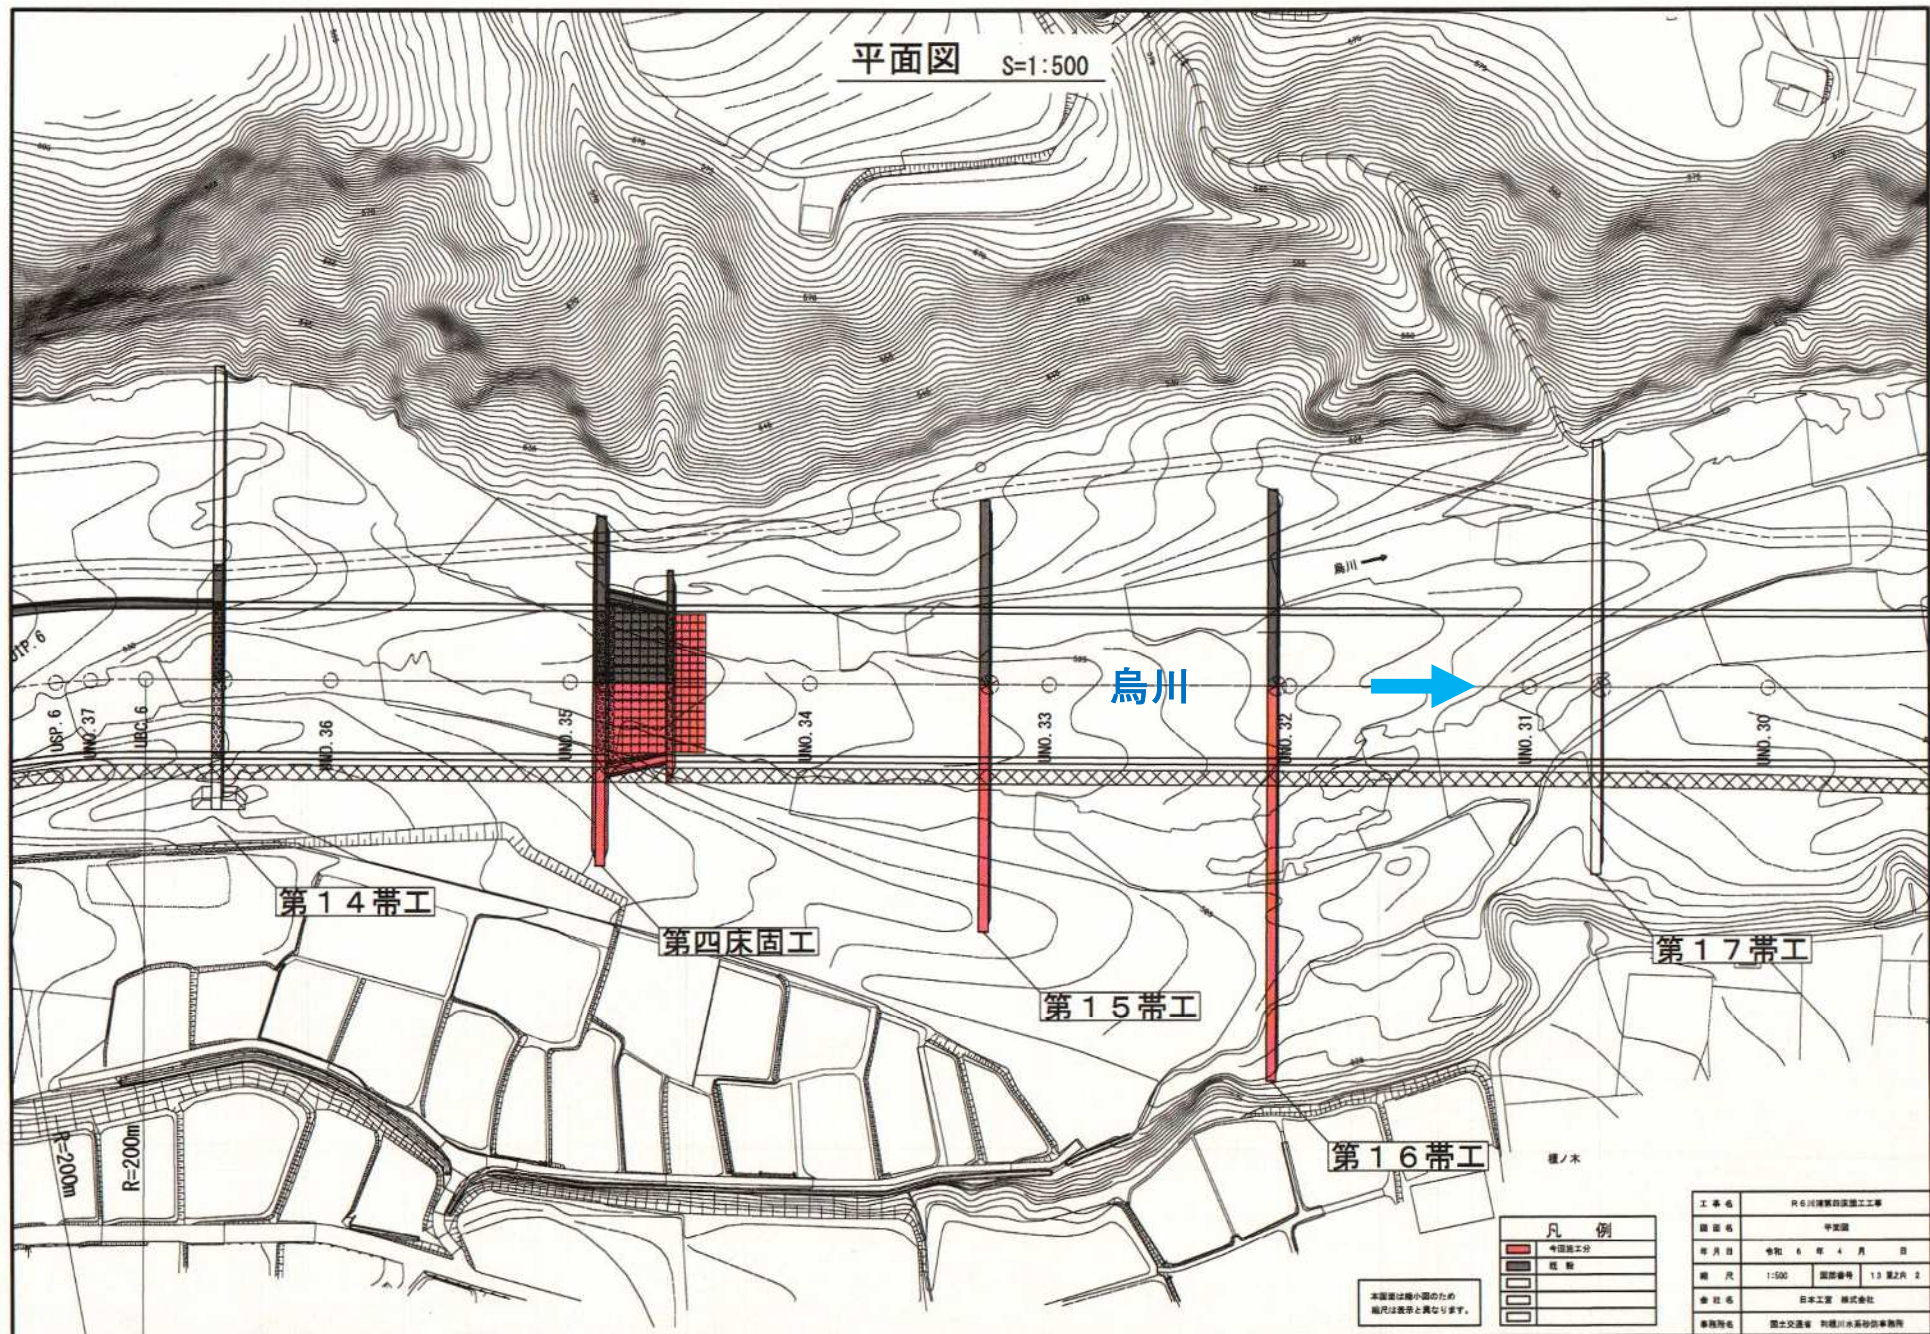


工事報告【榛名出張所（烏川流域）】

第四床固工一般図


平面図 S=1:200

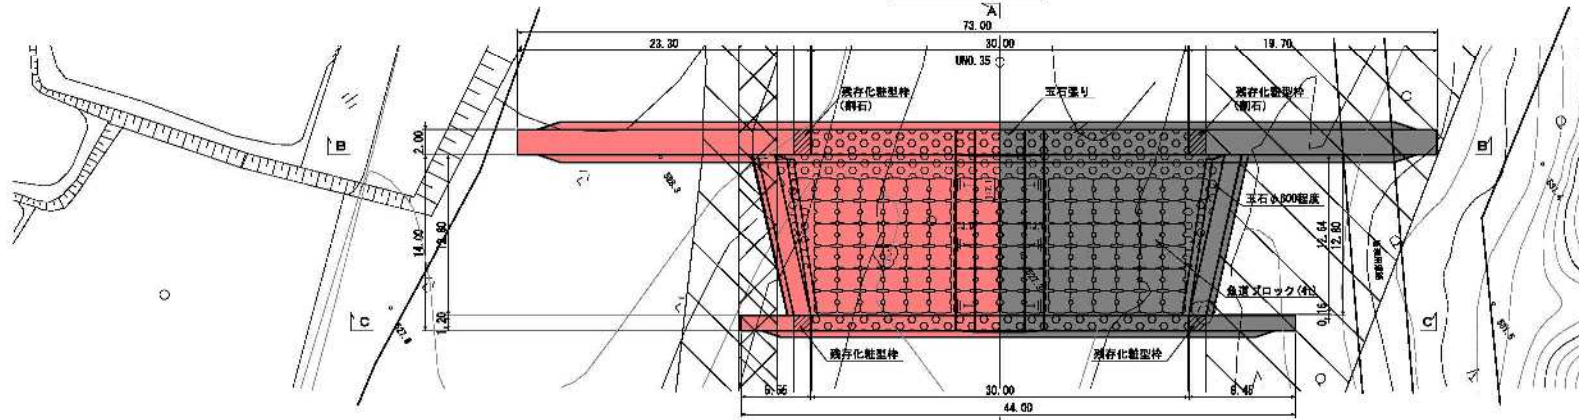


本堤正面図 (B-B断面) S=1:200

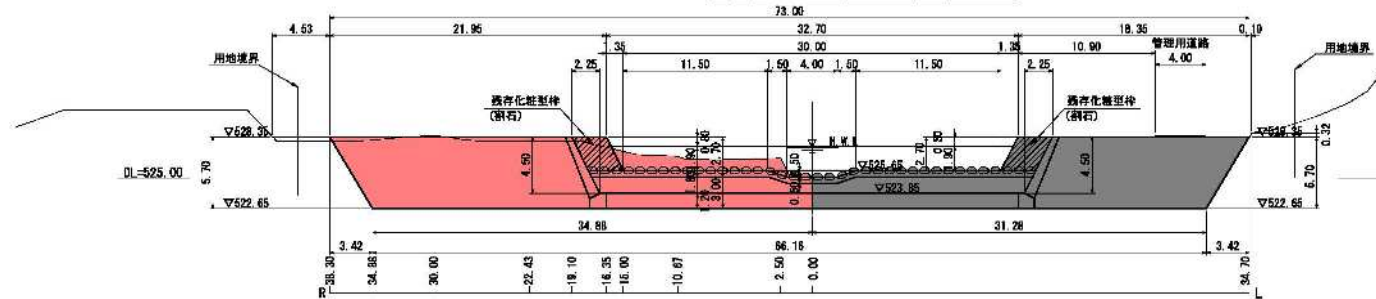


垂直壁正面図 (C-C断面) S=1:200

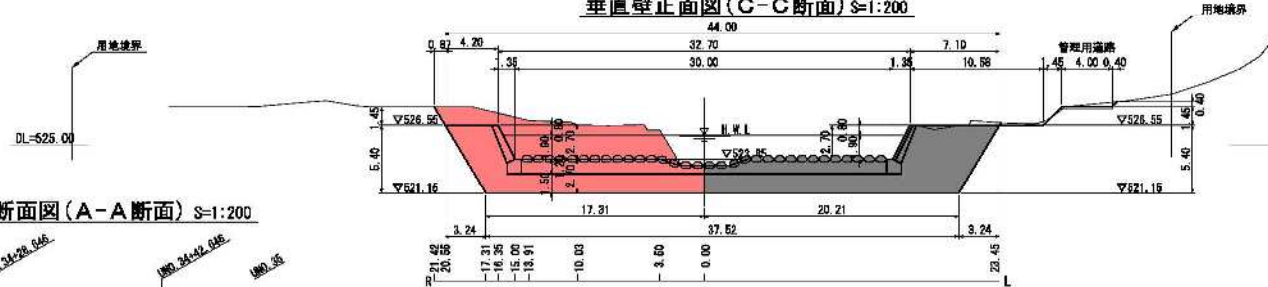


縦断面図 (A-A断面) S=1:200

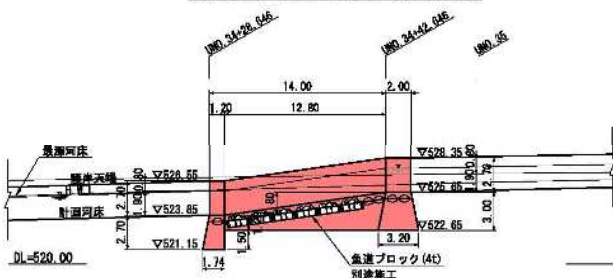


玉石張り詳細図 S=1:50

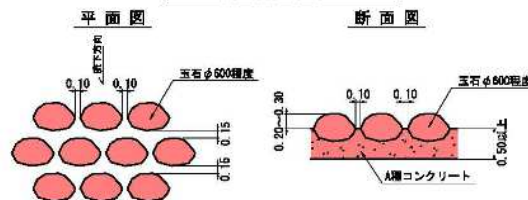

堤冠コンクリート側面詳細図 S=1:50

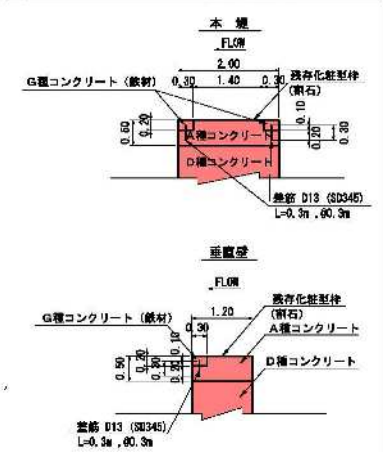

堤冠コンクリート底面詳細図 S=1:100

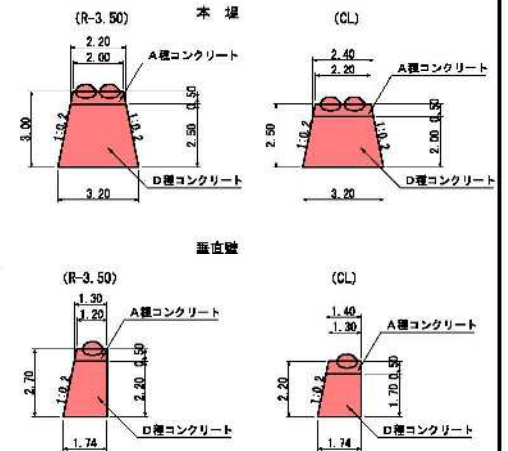

凡 例	
	今日施工分
	既 設
	
	

工 事 名	沢中川河川整備計画工事
図 面 名	新堤固工一般図
年 月 日	令和 8 年 4 月 日
縮 尺	原尺 縮尺番号 1:5 縮尺 8
資 料 名	株式会社 関東コンサルタント
事務所名	国土交通省 利根川水防保安事務所

本図面は縮小図のため
縮尺は表示と異なります。