

工事報告【榛名出張所（烏川流域）】

工事名 みさわがわりゅういさぼうしせつかいちくこうじ
R6三沢川流域砂防施設改築工事
工 期 令和6年6月7日～令和7年6月30日
受注者 瑞穂建設株式会社
工事場所 群馬県高崎市倉渕町川浦地先

工事目的 本工事は、烏川右支川の三沢川に位置する三沢川床固群において、第二床固工の改築及び第二帯工の新設を行う工事です。

位置図



施工状況

現況写真（三沢川第二床固）




下流側上空から上流方向

現況写真（三沢川第二床固）



第二床固工下流から上流方向


工事報告【榛名出張所（烏川流域）】

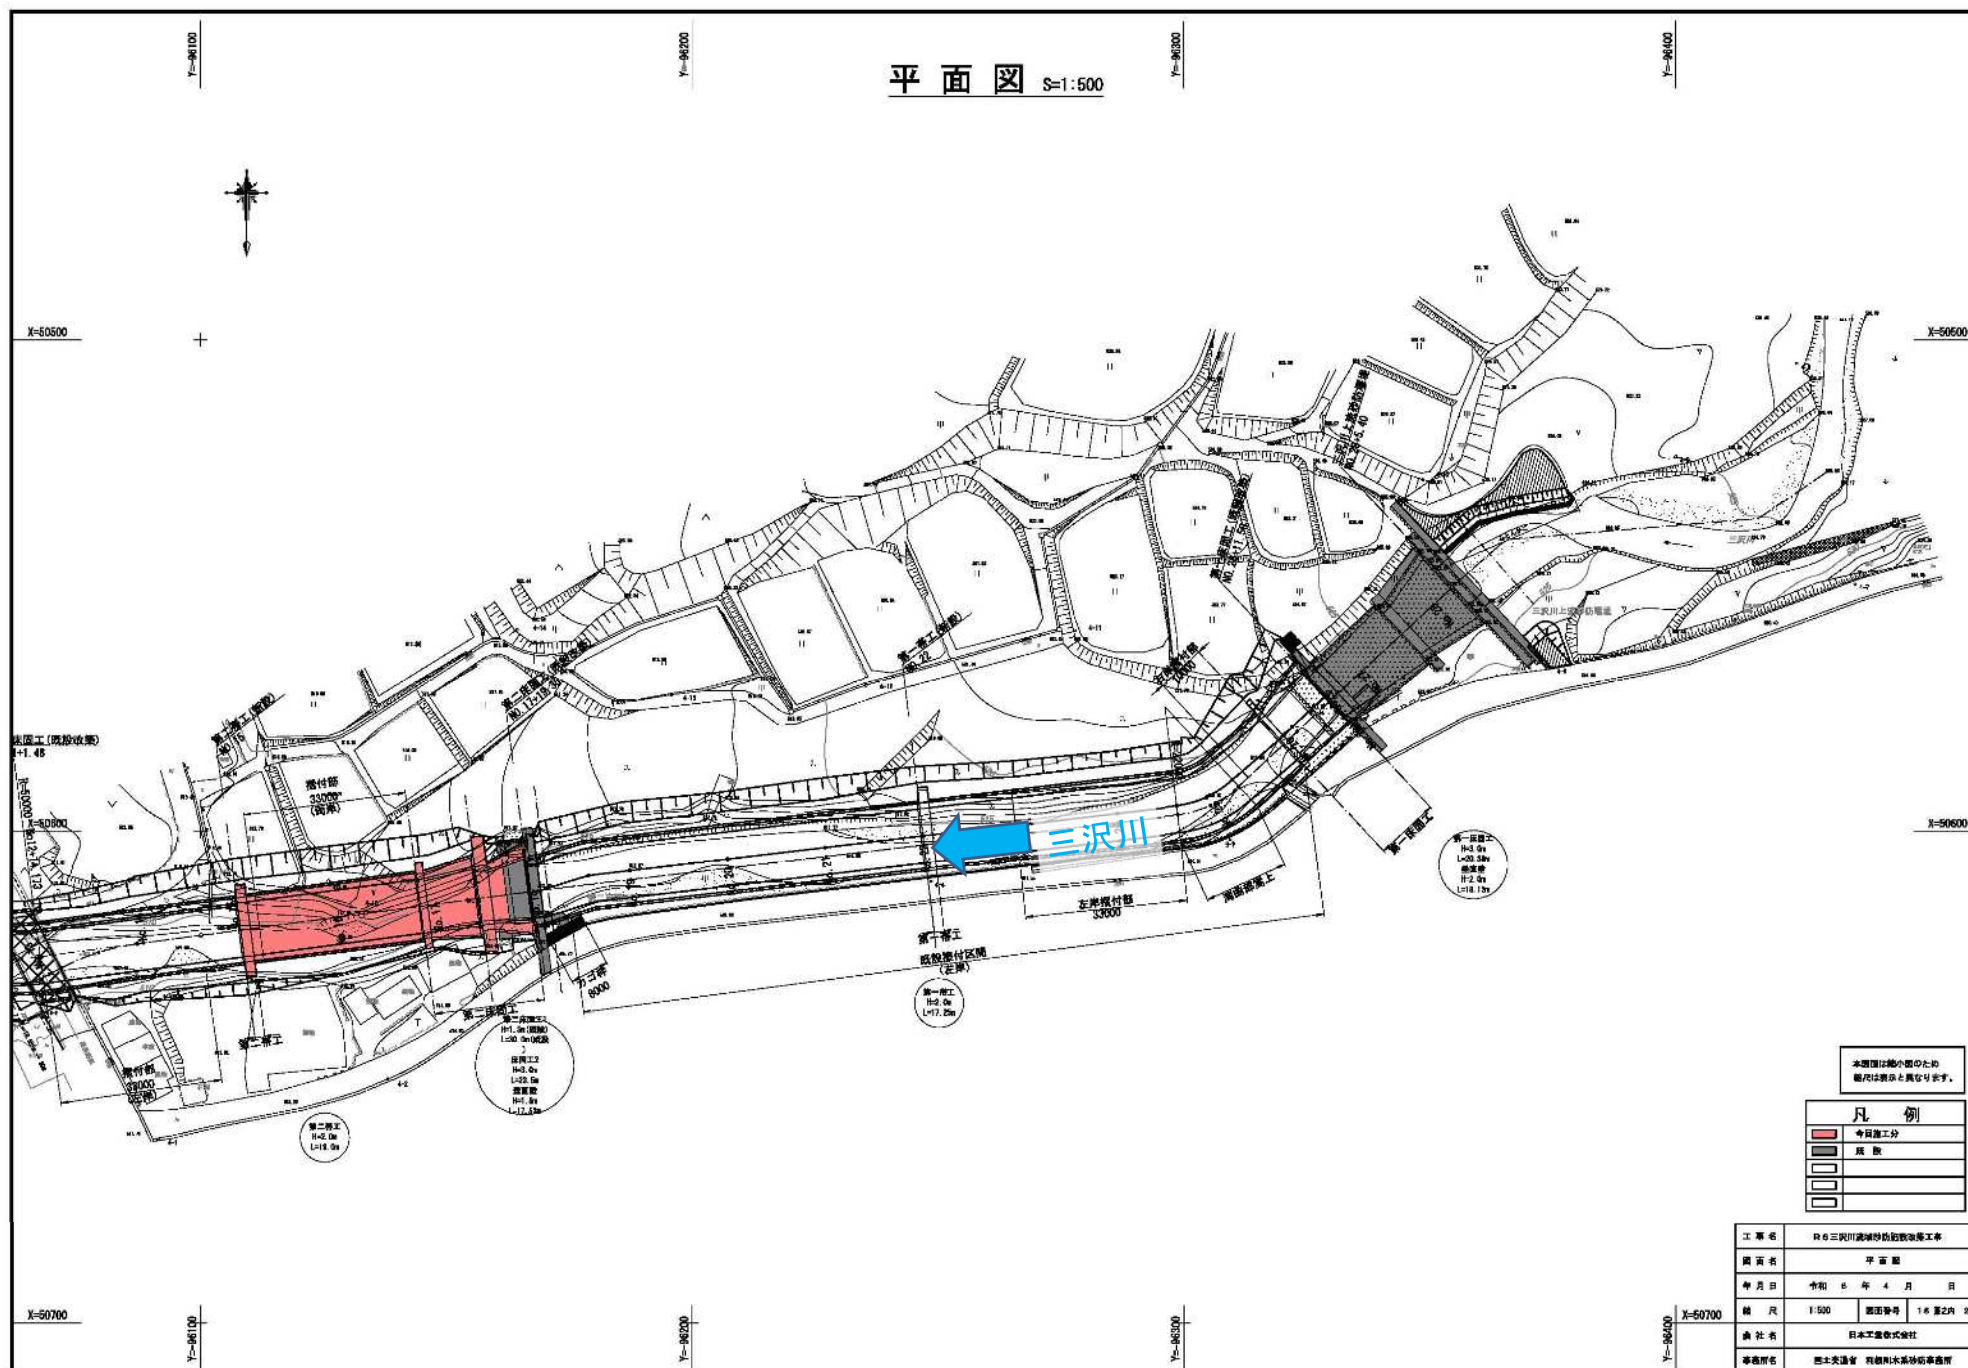

工事報告【榛名出張所（烏川流域）】

床固工 1 正面図 (既設)


NO. 17+19.35

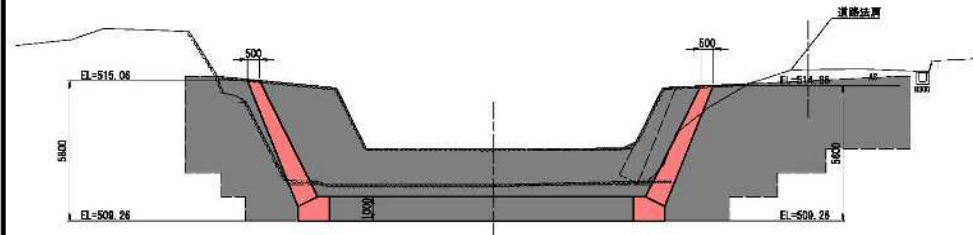

注：既設構造物は下流側に位置する

DL=505.000

第二床固工一般図 S=1:100

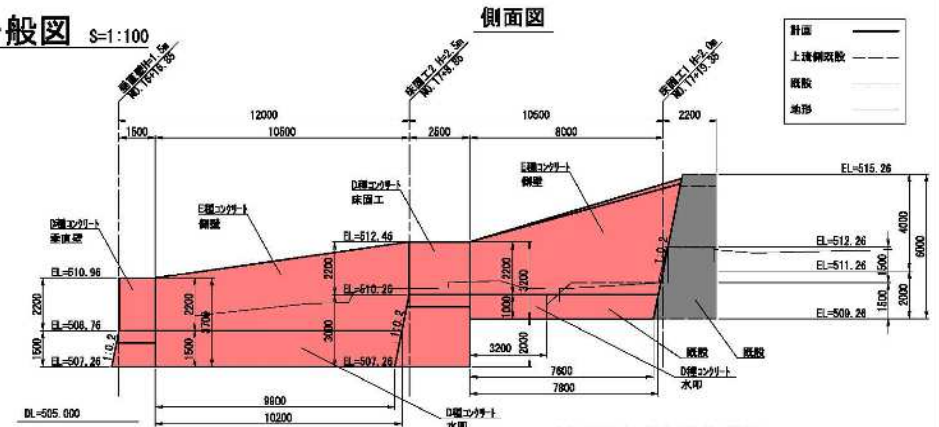


水抜パイプは2mに1箇所 (VP=50) を標準とし
流出し防止材 (300×300×10) を使用する。

平面図

床固工 2 正面図


NO. 17+8.85

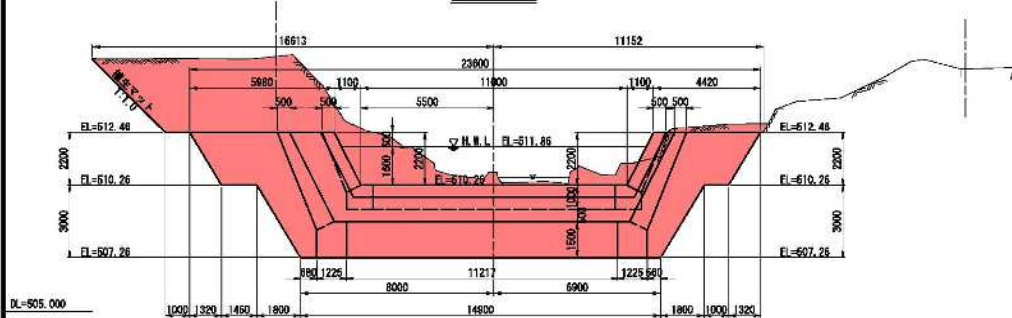

DL=505.000


垂直壁正面図

NO. 16+16.85

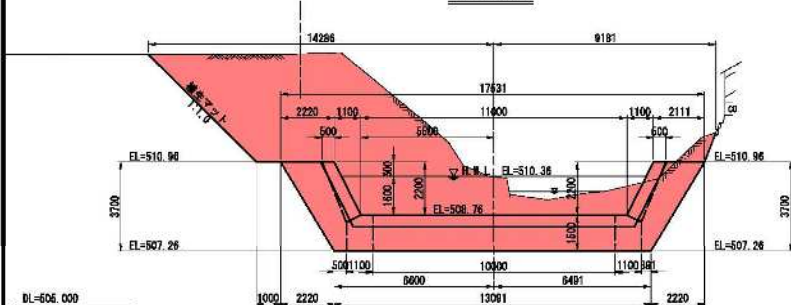

DL=506.000

■ : 施工範囲

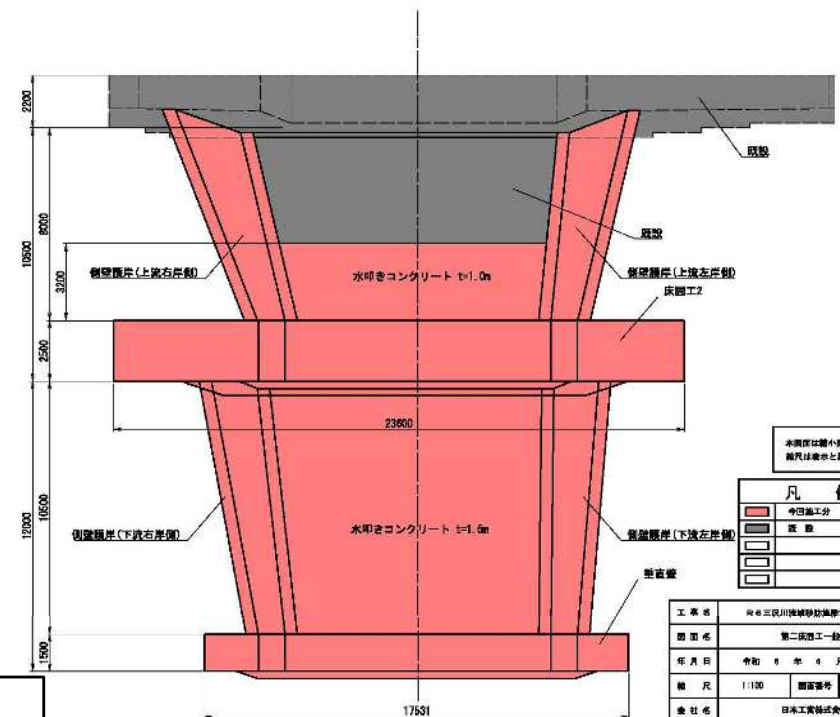




本図は縮小図のため
縮尺は必ずしも一致しません。

凡 例	
■	今日施工分
■	既 設
---	地 形

工 事 名	河川改修工事		
期 間	令和 6 年 4 月 日		
縮 尺	1:100	縮尺番号	16 第2月 10
委 託 名	日本工業株式会社		
草 原 町 名	河川改修工事		

工事報告【榛名出張所（烏川流域）】

第二帯工一般図 S=1:100

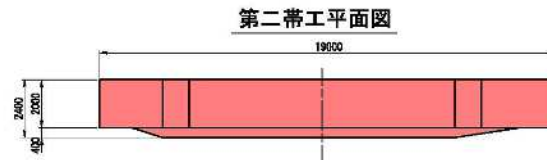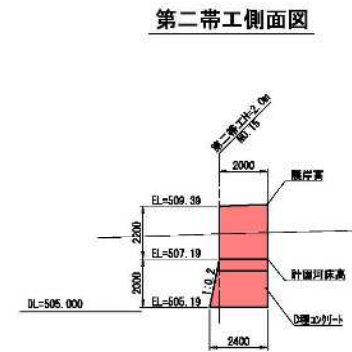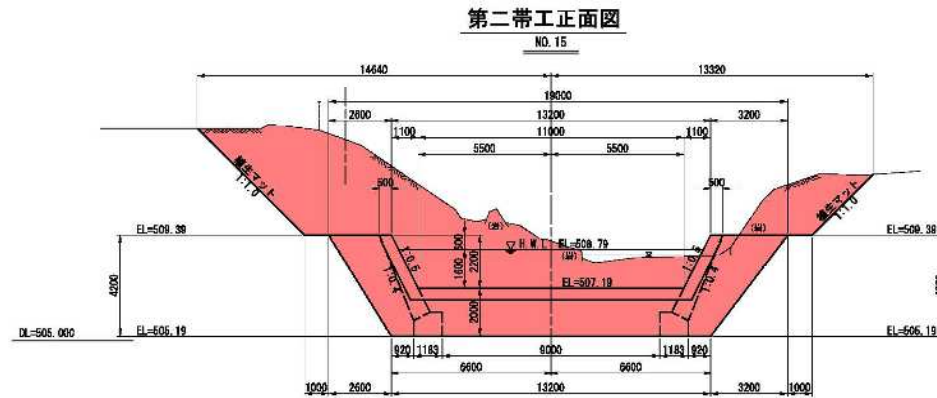

本図面は縮小図のため
縮尺は表示と異なる場合があります。

凡 例	
■	今回施工分
□	
□	
□	
□	

工 務 名	河川改修工事		
図 面 名	第二帯工一般図		
作 業 日	令和 5 年 4 月 日	図 面 番 号	10 第 2 図 11
縮 尺	1:100	縮 尺	1:100
会 社 名	国土交通省 河川改修工事実施計画		
事務所名	国土交通省 河川改修工事実施計画		

■ : 施工範囲