

工事報告【榛名出張所（烏川流域）】

工事名 かわうらだいよんとこがためこうこうじ
R6川浦第四床固工工事
工期 令和6年6月7日～令和7年4月30日
受注者 沼田土建株式会社
工事場所 群馬県高崎市倉淵町川浦地先

工事目的 本工事は、烏川本川に計画されている川浦床固群の第四床固工及び第15帯・16帯工（右岸）の施工を行うものである。

位置図



施工状況

現況写真（川浦第四床固工工事）

完成




帯工 下流側から

現況写真（川浦第四床固工工事）



床固工 上流側から


工事報告【榛名出張所（烏川流域）】

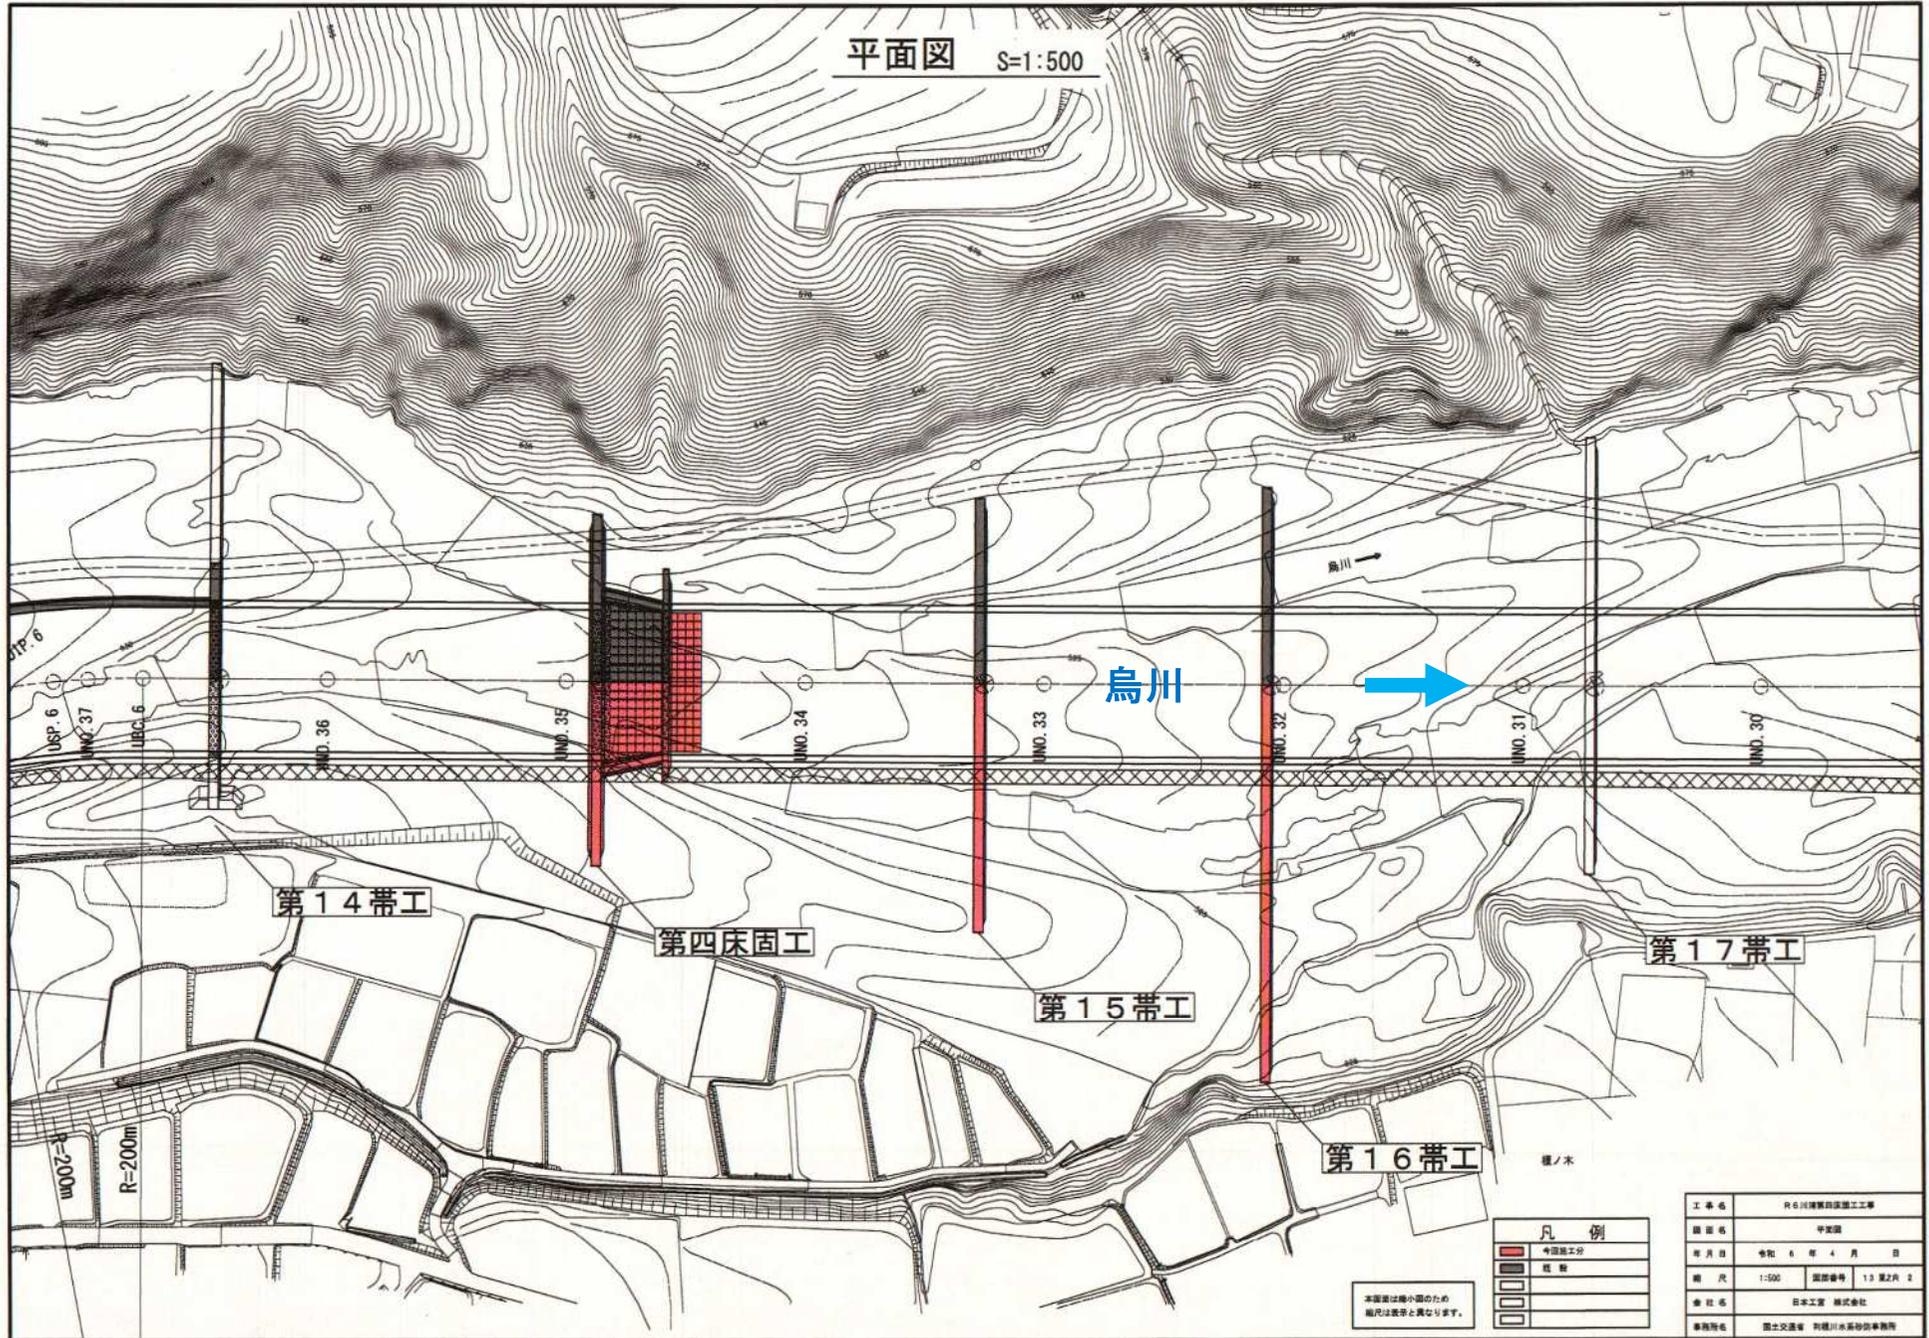


工事報告【榛名出張所（烏川流域）】

第四床固工一般図


平面図 S=1:200

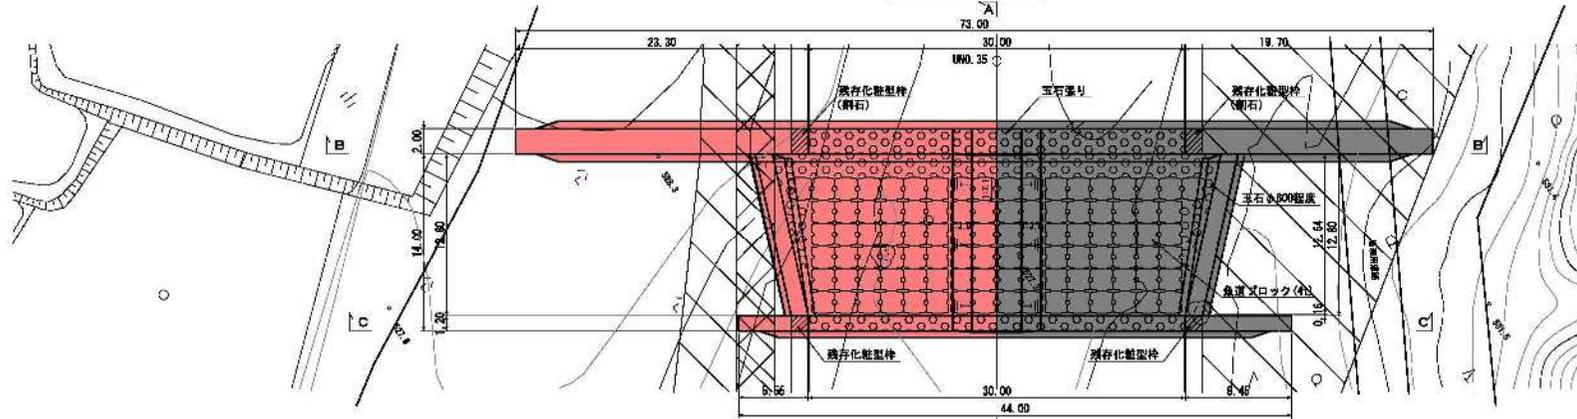


本堤正面図(B-B断面) S=1:200

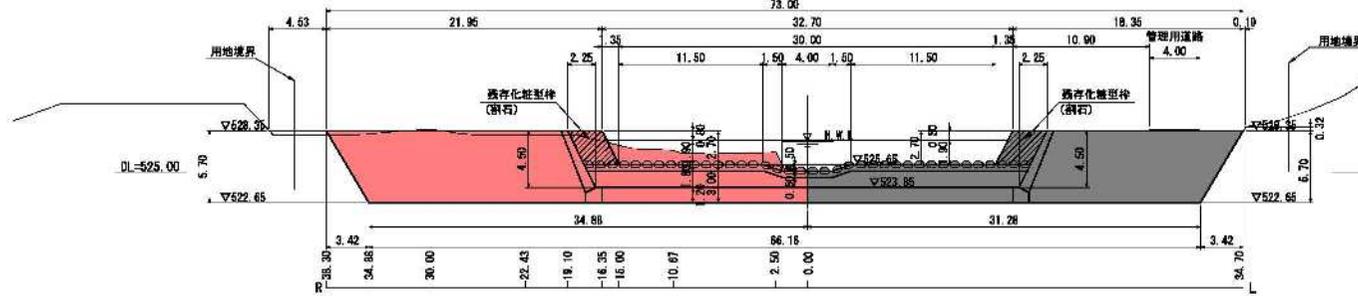


垂直壁正面図(C-C断面) S=1:200

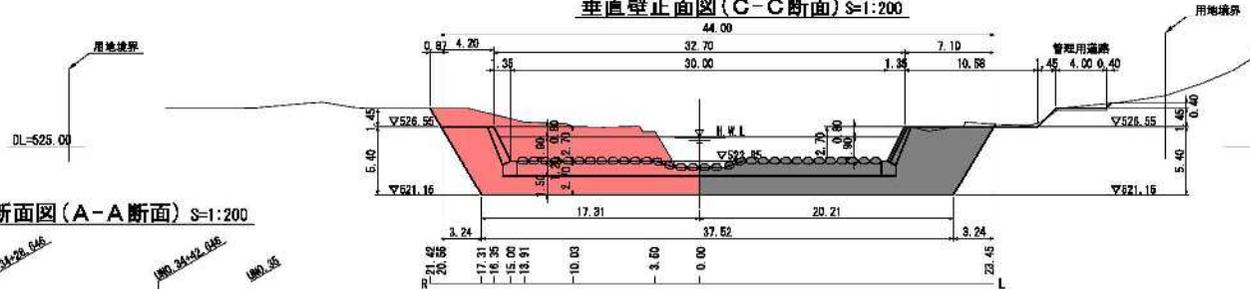


縦断面図(A-A断面) S=1:200

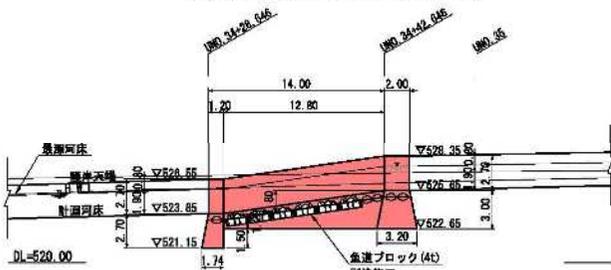


玉石張り詳細図 S=1:50

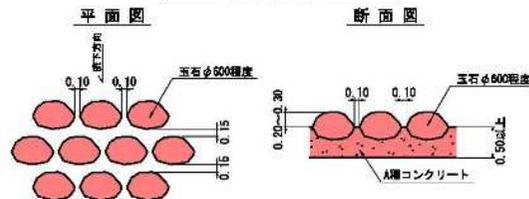

堤冠コンクリート側面詳細図 S=1:50

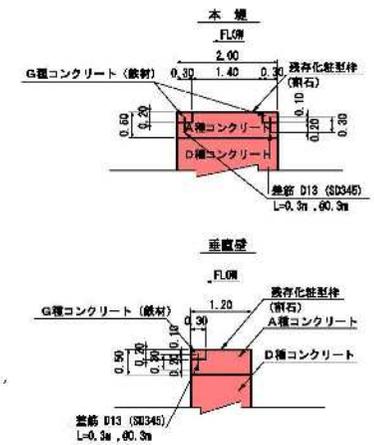

堤冠コンクリート底面詳細図 S=1:100

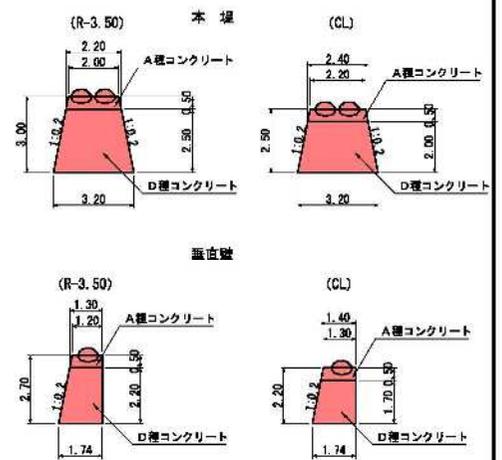

垂直壁

凡例	
	今回施工分
	既設
	境界
	埋設物

工事名	丹波川流域第四堤固工事		
図面名	第四堤固工一般図		
年月日	令和 8 年 4 月	日	
縮尺	原尺	図面番号	18-第2頁 4
会社名	株式会社 開成コンサルタント		
事務所名	国土交通省 利根川水系伊勢野事務所		

本図面は縮小図のため縮尺は表示と異なり得ます。