

工事報告【榛名出張所（烏川流域）】

工事名 みさわがわりゅういきさぼうしせつかいちくこうじ
R6三沢川流域砂防施設改築工事
工期 令和6年6月7日～令和7年6月30日
受注者 瑞穂建設株式会社
工事場所 群馬県高崎市倉淵町川浦地先

工事目的 本工事は、烏川右支川の三沢川に位置する三沢川床固群において、第二床固工の改築及び第二帯工の新設を行う工事です。

位置図



施工状況

現況写真（三沢川第二床固）



下流側上空から上流方向

現況写真（三沢川第二床固）




第二床固工下流から上流方向


工事報告【榛名出張所（烏川流域）】

第二帯工一般図 S=1:100


第二帯工正面図

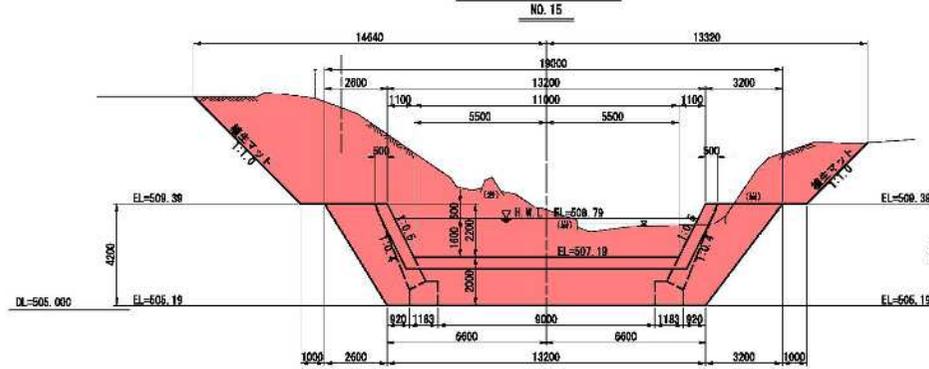

第二帯工側面図

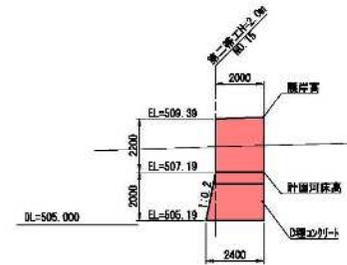

第二帯工平面図

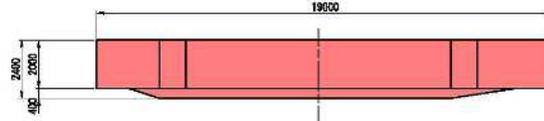

本図は縮小図のため
縮尺は表示と異なる場合があります。

凡例

| | |
|---|-------|
| ■ | 予定施工分 |
| □ | |
| □ | |
| □ | |
| □ | |

■ : 施工範囲

| | | | |
|------|---------------|------|-------------|
| 工事名 | 河川改修工事 | | |
| 図面名 | 第二帯工一般図 | | |
| 年月日 | 令和 8 年 4 月 | 日 | |
| 縮尺 | 1:100 | 図面番号 | 10 第 2 頁 11 |
| 会社名 | | | |
| 事務所名 | 国土交通省 河川治水事務所 | | |